

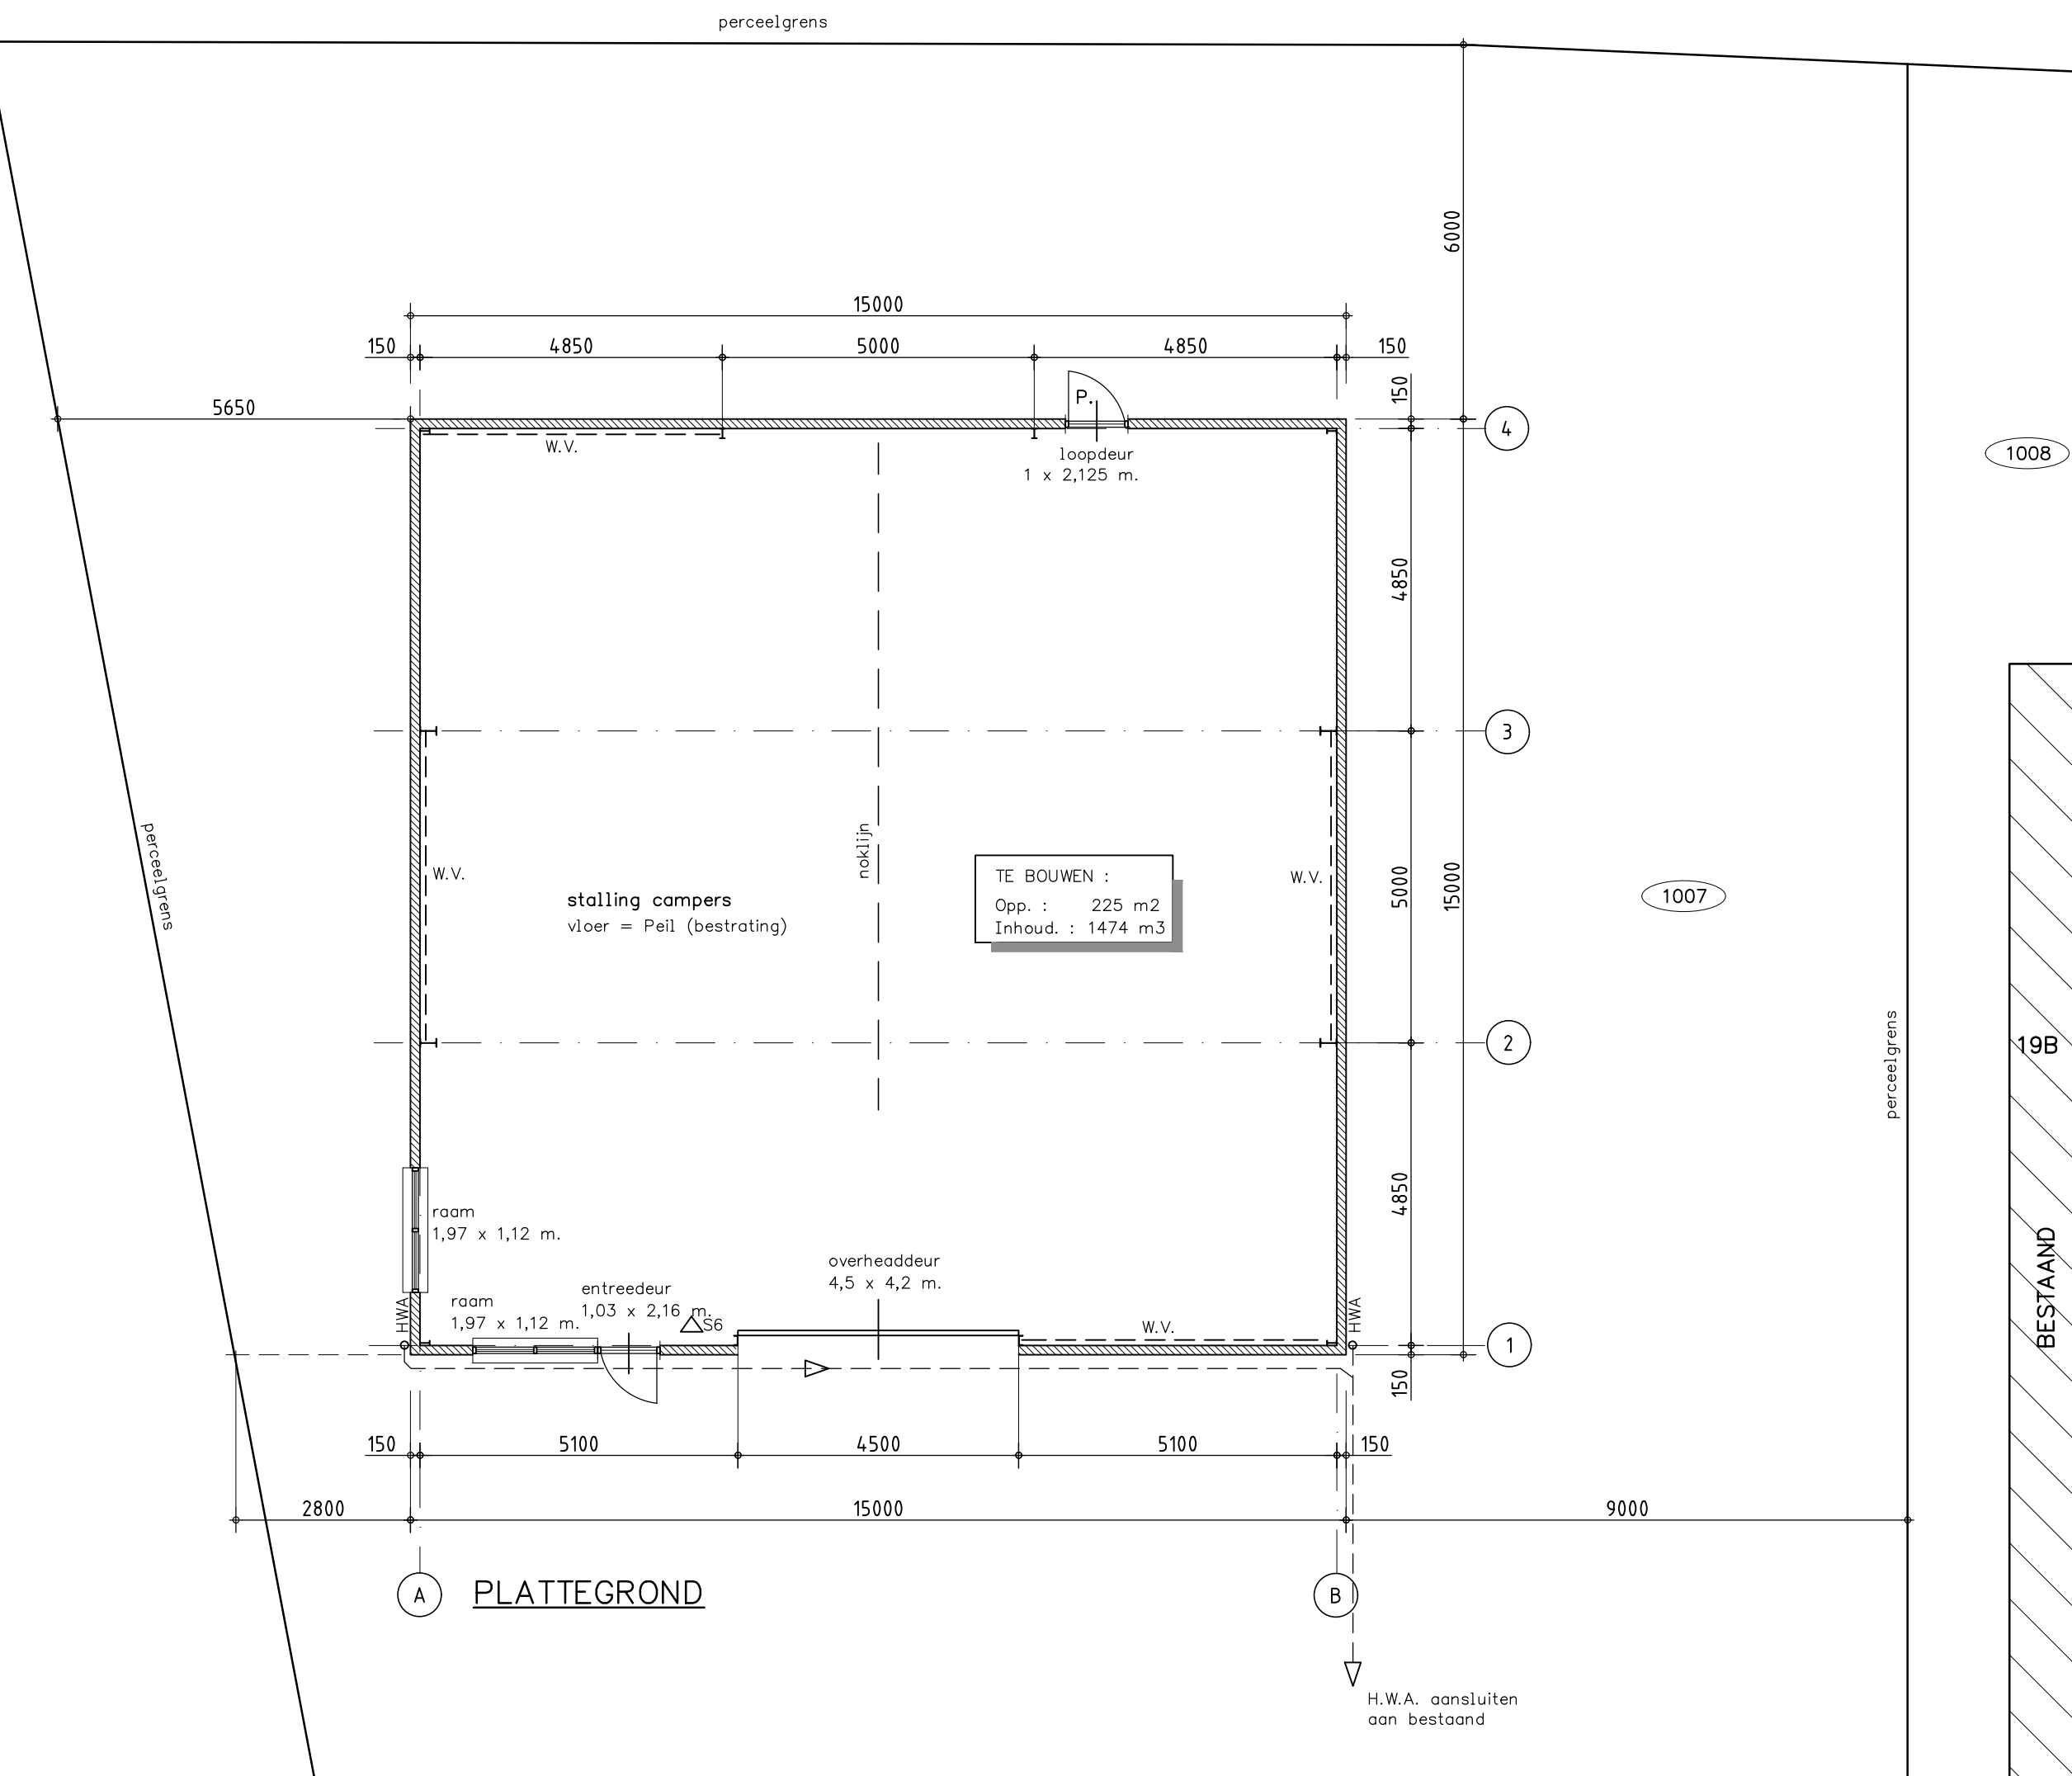
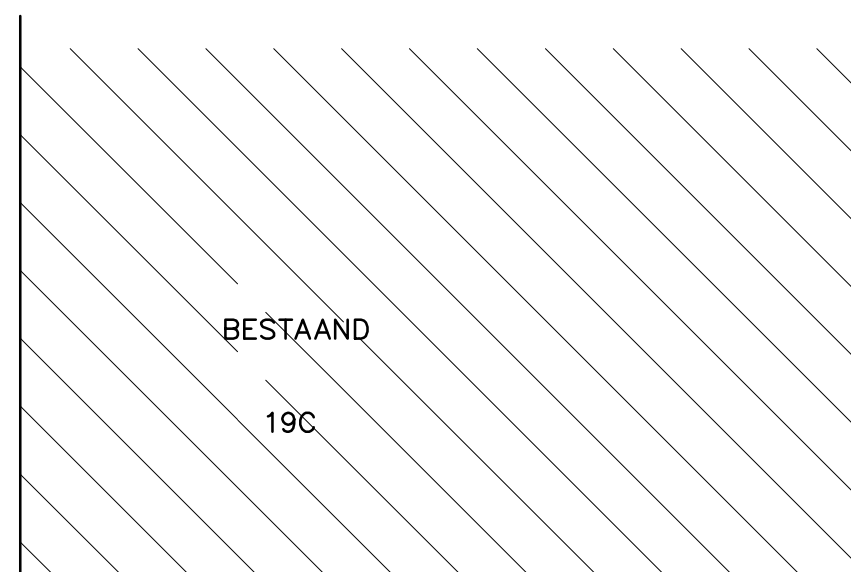


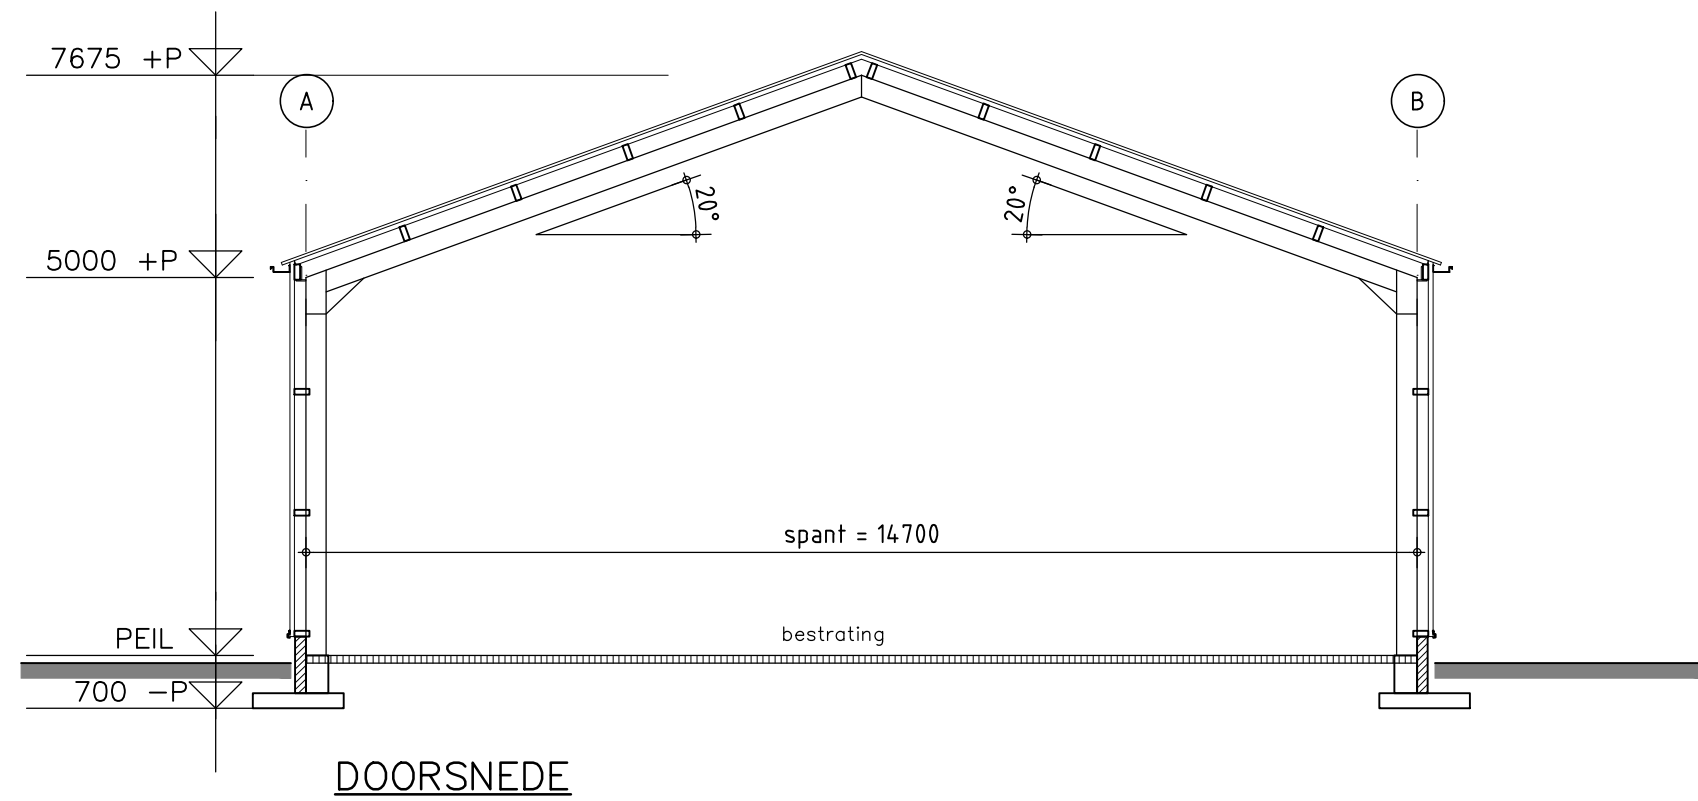

RENVOOI	
DAK	: Dubbelwandige stalen panelen type 60/95 : kleur: antraciet (RAL 7016) : Stalen windveren kleur antraciet (RAL 7016) : Stalen passtukken antraciet (RAL 7016)
DAKGOTEN	: Alu bakgoten; kleur: zink zilver (RAL 9007) : HWA; PVC ø100mm middengrijs (RAL 7036)
WANDEN	: Dubbelwandige stalen panelen type 60 : kleur: merlin grey (RAL 1804005)
TRASRAAM	: Betonplint PABESO 14-4 PU tot 0,25 m.+P : glad beton; kleur: grijs
OVERHEADDEUR	: Staal; kleur: antraciet (RAL 7016)
LOOPDEUR	: Staal; kleur: antraciet (RAL 7016)
ENTREEDEUR	: Kunststof; kleur: antraciet (RAL 7016)
RAMEN	: Kunststof; kleur: antraciet (RAL 7016)
Gordingen, spanten, fundering volgens berekening constructeur.	

—Het gebouw bestaat uit één bouwlaag
—Het gebouw wordt niet verwarmd
—Het Peil van de nieuwbouw is gelijk aan het Peil bestaand
—Peil = 10 cm +maaiveld
—Gebouw: overige gebruiksfunctie
Bouwbesluit 2012, artikel 2.67
1. Alle toegepaste constructie onderdelen welke grenzen aan de binnenlucht dienen te voldoen aan brandklasse B en rookklasse s2, volgens NEN-EN 13501-1
Bouwbesluit 2012, artikel 2.68
1. Alle toegepaste constructie onderdelen welke grenzen aan de buitenlucht dienen te voldoen aan brandklasse D, volgens NEN-EN 13501-1
Bouwbesluit 2012, artikel 2.69
1. Bovenzijde vloer die grenst aan de binnenlucht dient te voldoen aan rookklasse s1f1 en brandklasse Df1, volgens NEN-EN 13501-1
2. Bovenzijde vloer die grenst aan de buitenlucht dient te voldoen aan brandklasse Df1, volgens NEN-EN 13501-1
—Het gebouw bestaat uit één brand- en rookcompartiment van 225 m2
△S6 Sproeischuimblusser inhoud 6 liter (vorstbestendig)
P. Vluchtdeur voorzien van paniek-sluiting

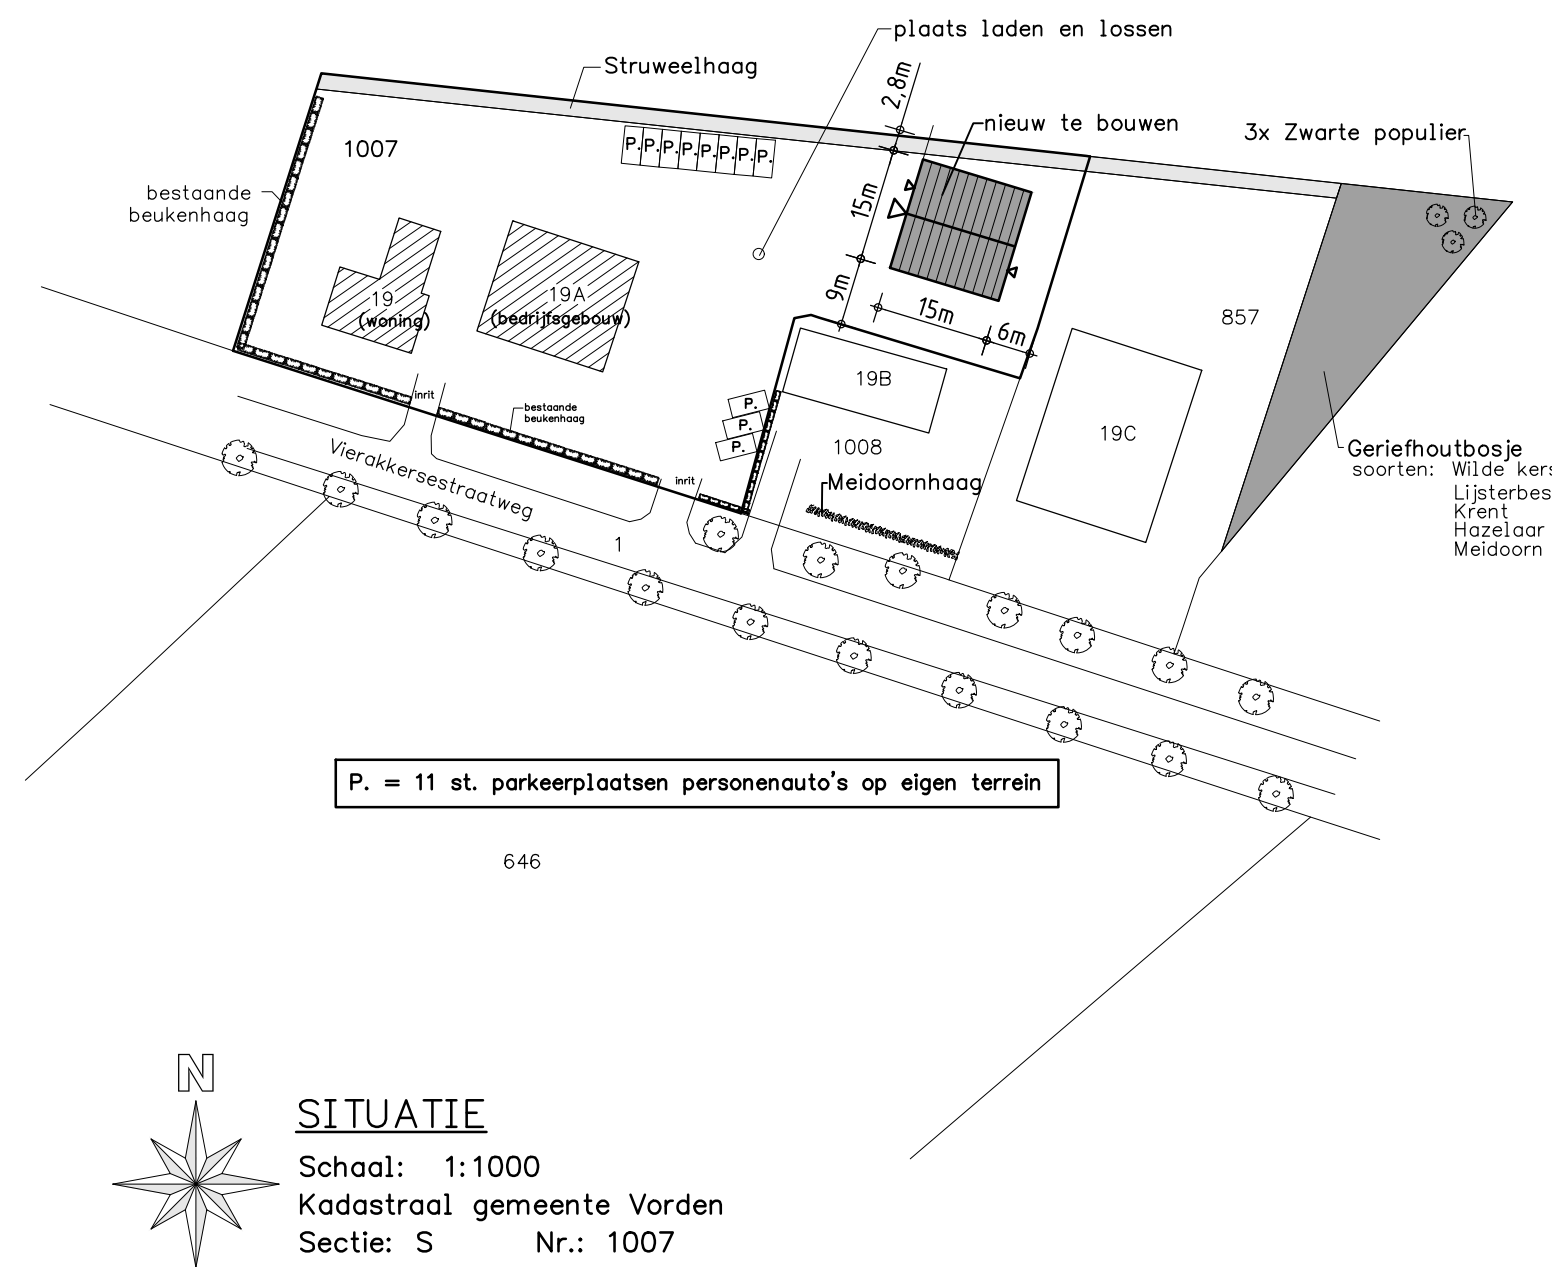

SITUATIE
Schaal: 1:1000
Kadastraal gemeente Vorden
Sectie: S Nr.: 1007

OPDRACHTGEVER:	Dhr. B.F. Terink Vierakkersestraatweg 19A 7233 SC Vierakker 06-47818521 info@hanzestadcampers.nl	GEWIJZIGD :
WERK:	Tekening behorende bij Melding Activiteitenbesluit	GEWIJZIGD :
GEMEENTE:		GEWIJZIGD :
ZAAKNUMMER:		GEWIJZIGD :
Deze tekening is eigendom van Louis Huisman en Zn. B.V. te Gemert en mag zonder haar schriftelijke toestemming niet worden vermenigvuldigd of gekopieerd noch aan derden ter inzage worden gegeven.		DATUM: 07-05-'18 ME
HUISMAN GEMERT Louis Huisman & Zn. B.V. Hallenbouw - Bouwmaterialen		SCHAAL: 1:100
Post: Postbus 29, 5420 AA Gemert T: +31 (0) 492 361880 Bezoek: Zandstraat 9, 5421 WK Gemert F: +31 (0) 492 365075 tokenkamer@huisman.nl www.huisman.nl		BLADNO.: milieu
		WERK NR.: 13111