


66.035+39
Metrering 0619
Schaal 1:250

AFSTAND UIT AS IN METERS NIEUWE SITUATIE						-9.88	-9.79	-7.80	-4.07	-1.50	0.00	1.43	4.31	8.43	9.88	15.53	15.79			
MAAIVELDHOOGTE IN METERS BESTAANDE SITUATIE	16.01	16.02	16.16	16.16	16.24	16.15	16.12	16.38	17.15	17.07	16.11	15.89	15.77	15.81	15.90	15.90	15.89	15.89	15.91	15.97

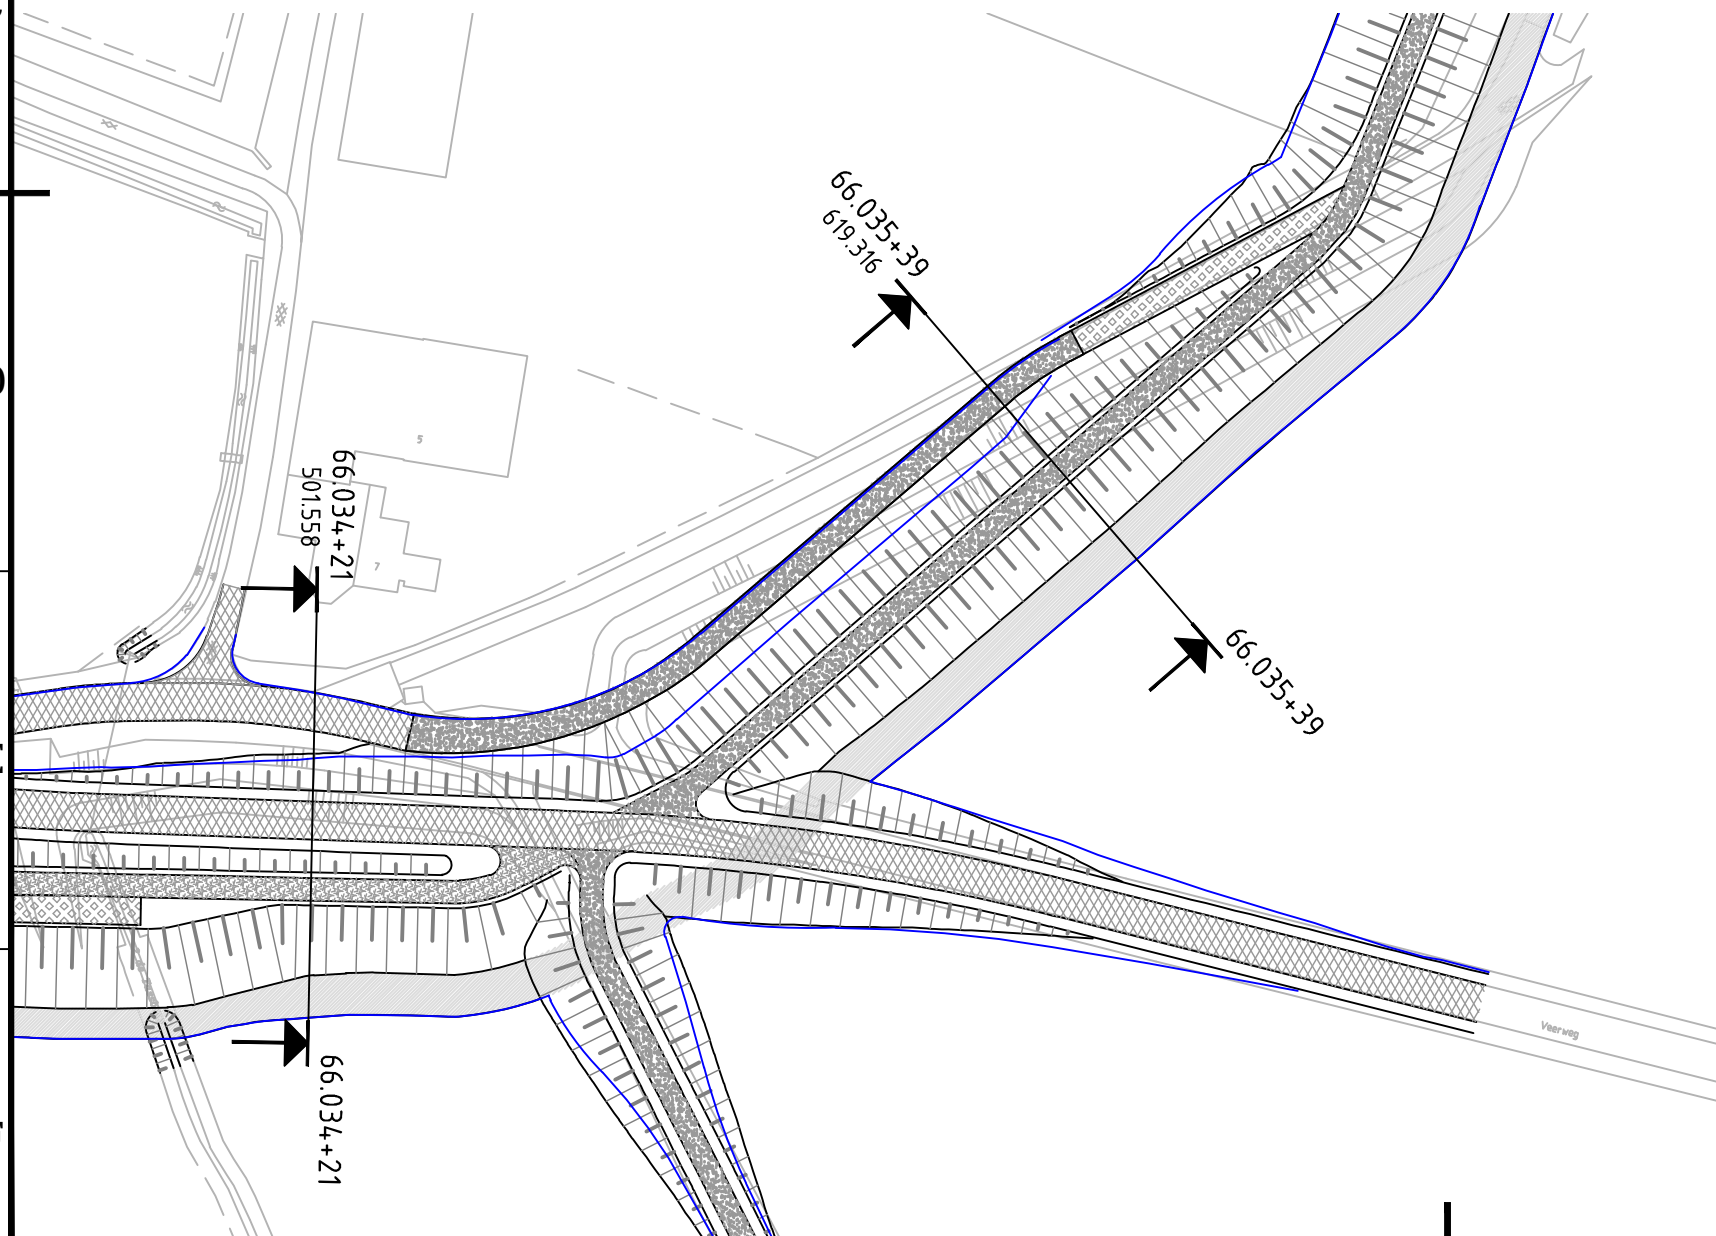

Alle maten in meters, tenzij anders aangegeven. Hoogtematen in meters t.o.v. NAP. Dimensies van materialen in millimeters. Coördinaten in RD-stelsel.

1.0	Origineel	*	*	*	*	*
Versie	Omschrijving	Getekend	Controle	Akkoord	Vrijgave	Datum
Ploegam BV Aannemingsmaatschappij in de grond-, weg- en waterbouw Vinkelsestraat 70a 5383 KM Vinkel Postbus 12 5386 ZG Geffen +31 412 45 54 50 www.ploegam.nl info@ploegam.nl				Opdrachtgever waterschap limburg		
Prioritaire Dijkversterking Perceel 2				Projectnummer: PL 271		
Ontwerp groene dijk dwarsprofielen Uitvoeringsontwerp Grubbenvorst 100% Versie				Bladnr: 1 van 1 Schaal: 1:1000 Status: Definitief Uitgiftedatum: 22-06-2017	Versie: A Formaat: A3	
Getekend:	CO	par.	22-06-2017	Besteknr:		Tekening / document Nr:
Gecontroleerd:	MA	par.	22-06-2017	Contractnr:		PL 271
Vrijgegeven:	RB	par.	22-06-2017			