


401-A

401-B

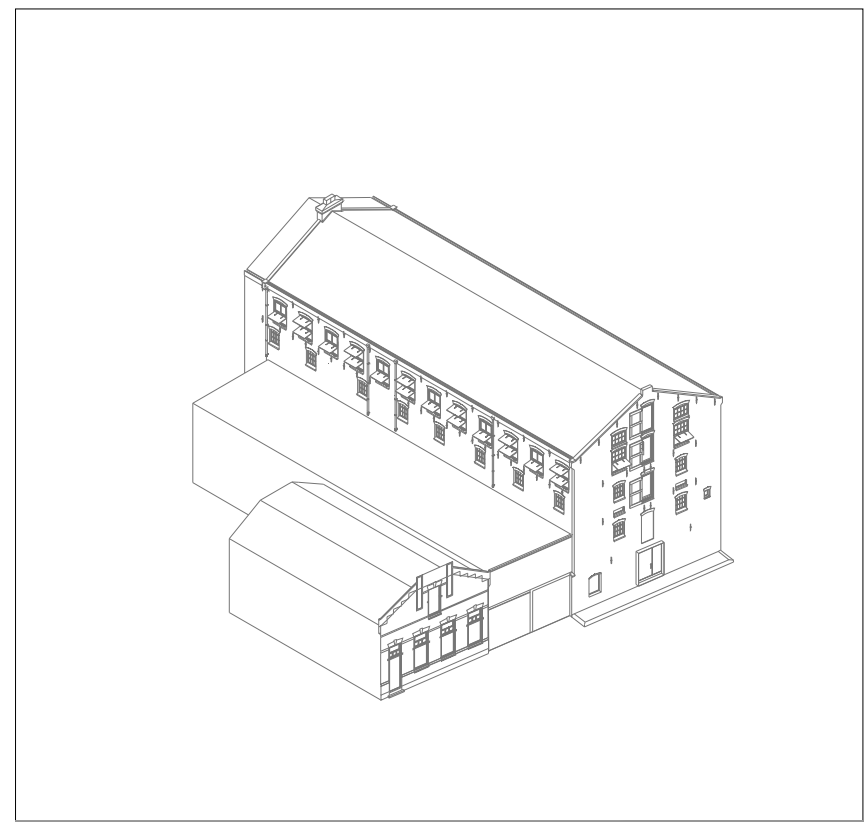

ISOMETRISCH AANZICHT

RENVOOI

- kalkzandsteen
- baksteen
- hout
- grond
- beton
- metal stud scheidingswanden
- metalstud voorzetwanden isolatie
- staal
- baksteen (aanzicht)
- glas (aanzicht)

- 01 100mm glaswolisolatie in metal-stud wand met enkel gips en stucwerk
- 02 watervast multiplex 22mm, aan voorzijde gekit.
- 03 8mm W.G. stalen zetwerk
- 04 Methermo MID-6A
- 05 Stalen zijwand 8mm blank mat gecoat
- 06 20mm natuurstenen dorpel
- 07 Stelkozijn
- 08 100mm metal-stud
- 09 Dampwerende folie
- 10 kitwerk tussen mplex en staal
- 11 Methermo MDK-30
- 12 50mm uitkraging
- 13 20mm natuurstenen dorpel
- 14 Stelkozijn en anslaglat

Werk
AANPASSINGEN GEVEL PAKHUIS
KONINGIN WILHELMINA HAVEN ZZ 21
Opdrachtgever
JOANKNECHT HOLDING BV

Project Architect
NIEK JOANKNECHT

Datum getekend
03-01-2018

Tekening
DETAIL DEUREN EN RAMEN

Status
INDIENING OMGEVINGSVERGUNNING

Onderwerp
BOUWAANVRAAG PAKHUIS KWHAVEN ZZ21

schaal 1:05	werksnummer 3022_2	formaat A0	tekeningsnr. 401-A/B
----------------	-----------------------	---------------	-------------------------

Bureau
STUDIO JAA

06 - 1223 0888
info@studiojaa.com
www.studiojaa.com