


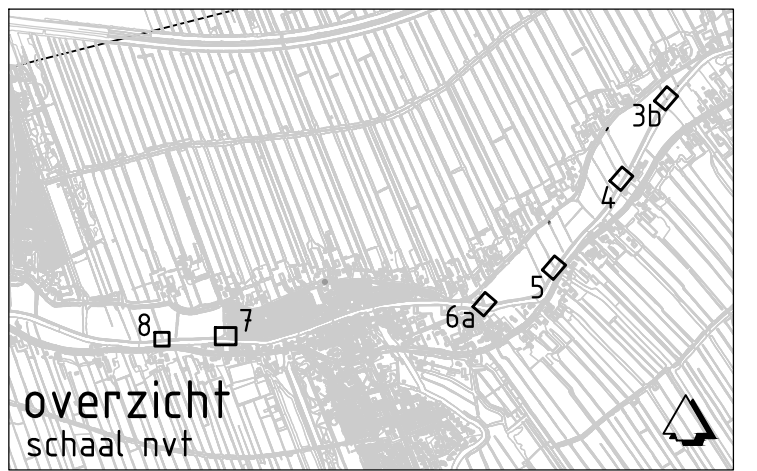
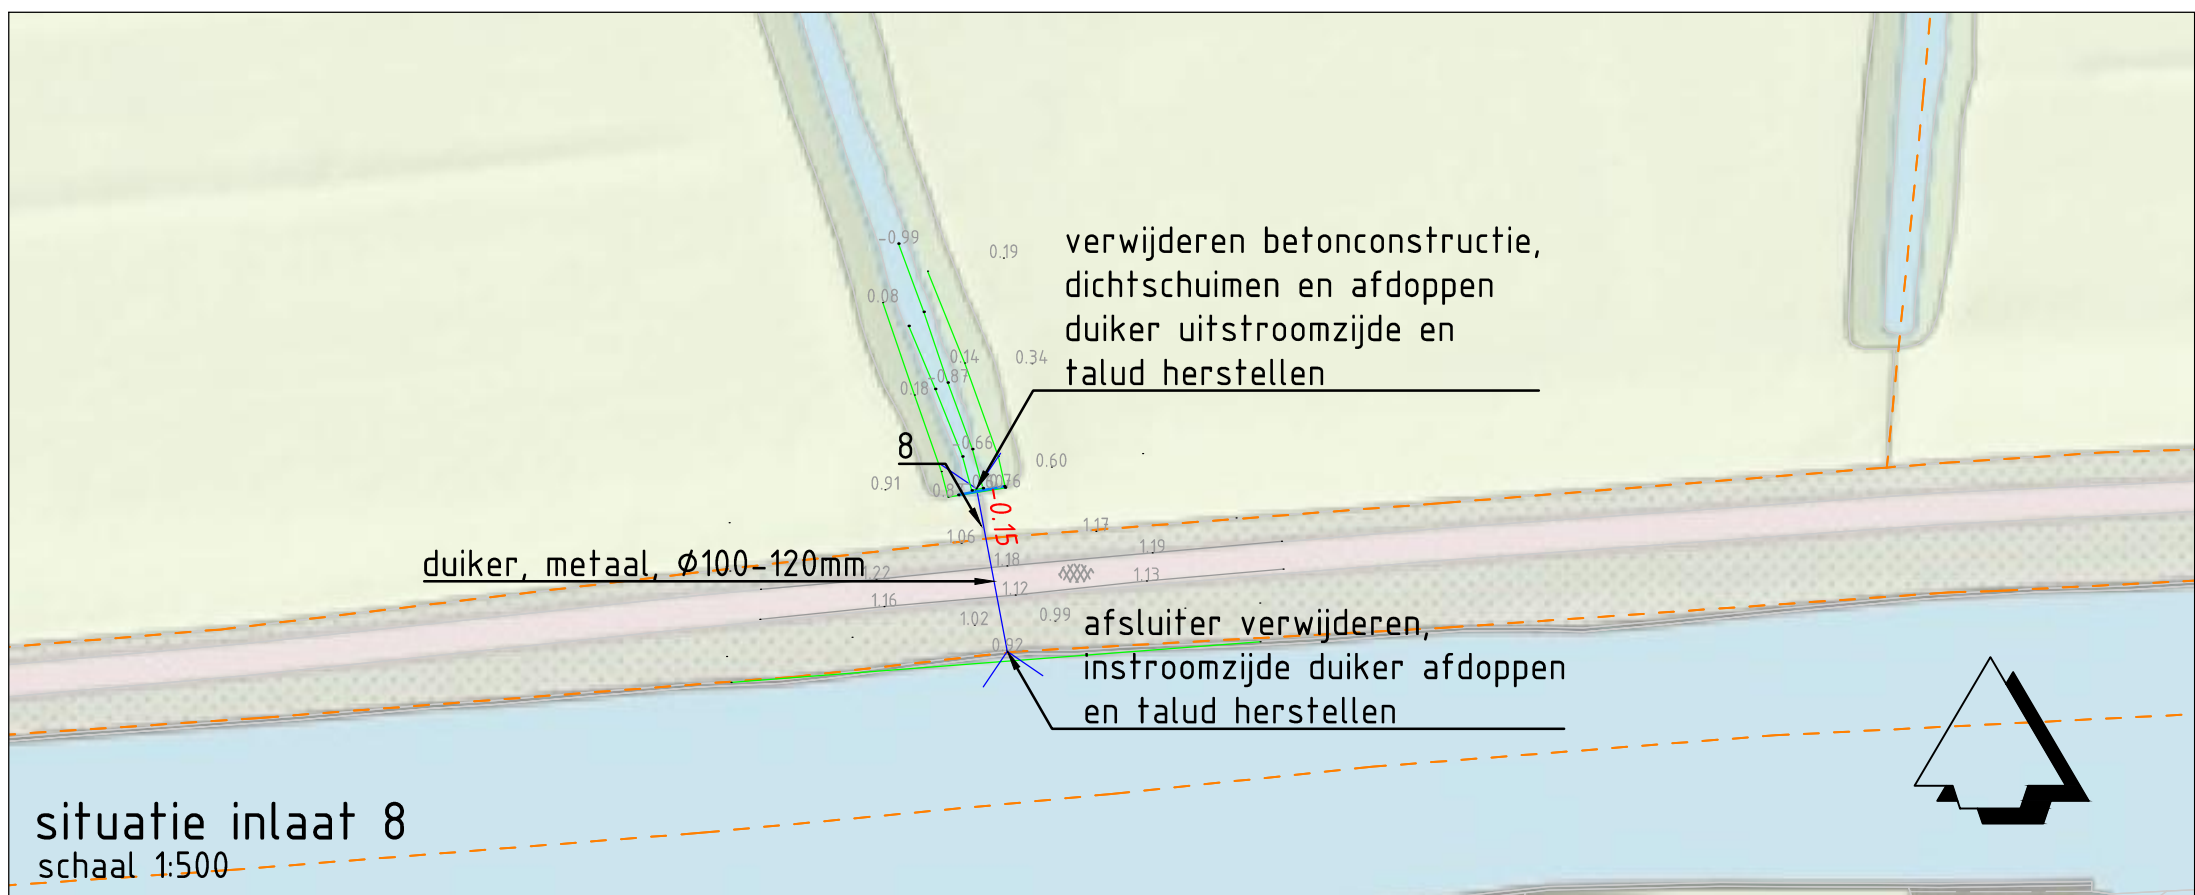
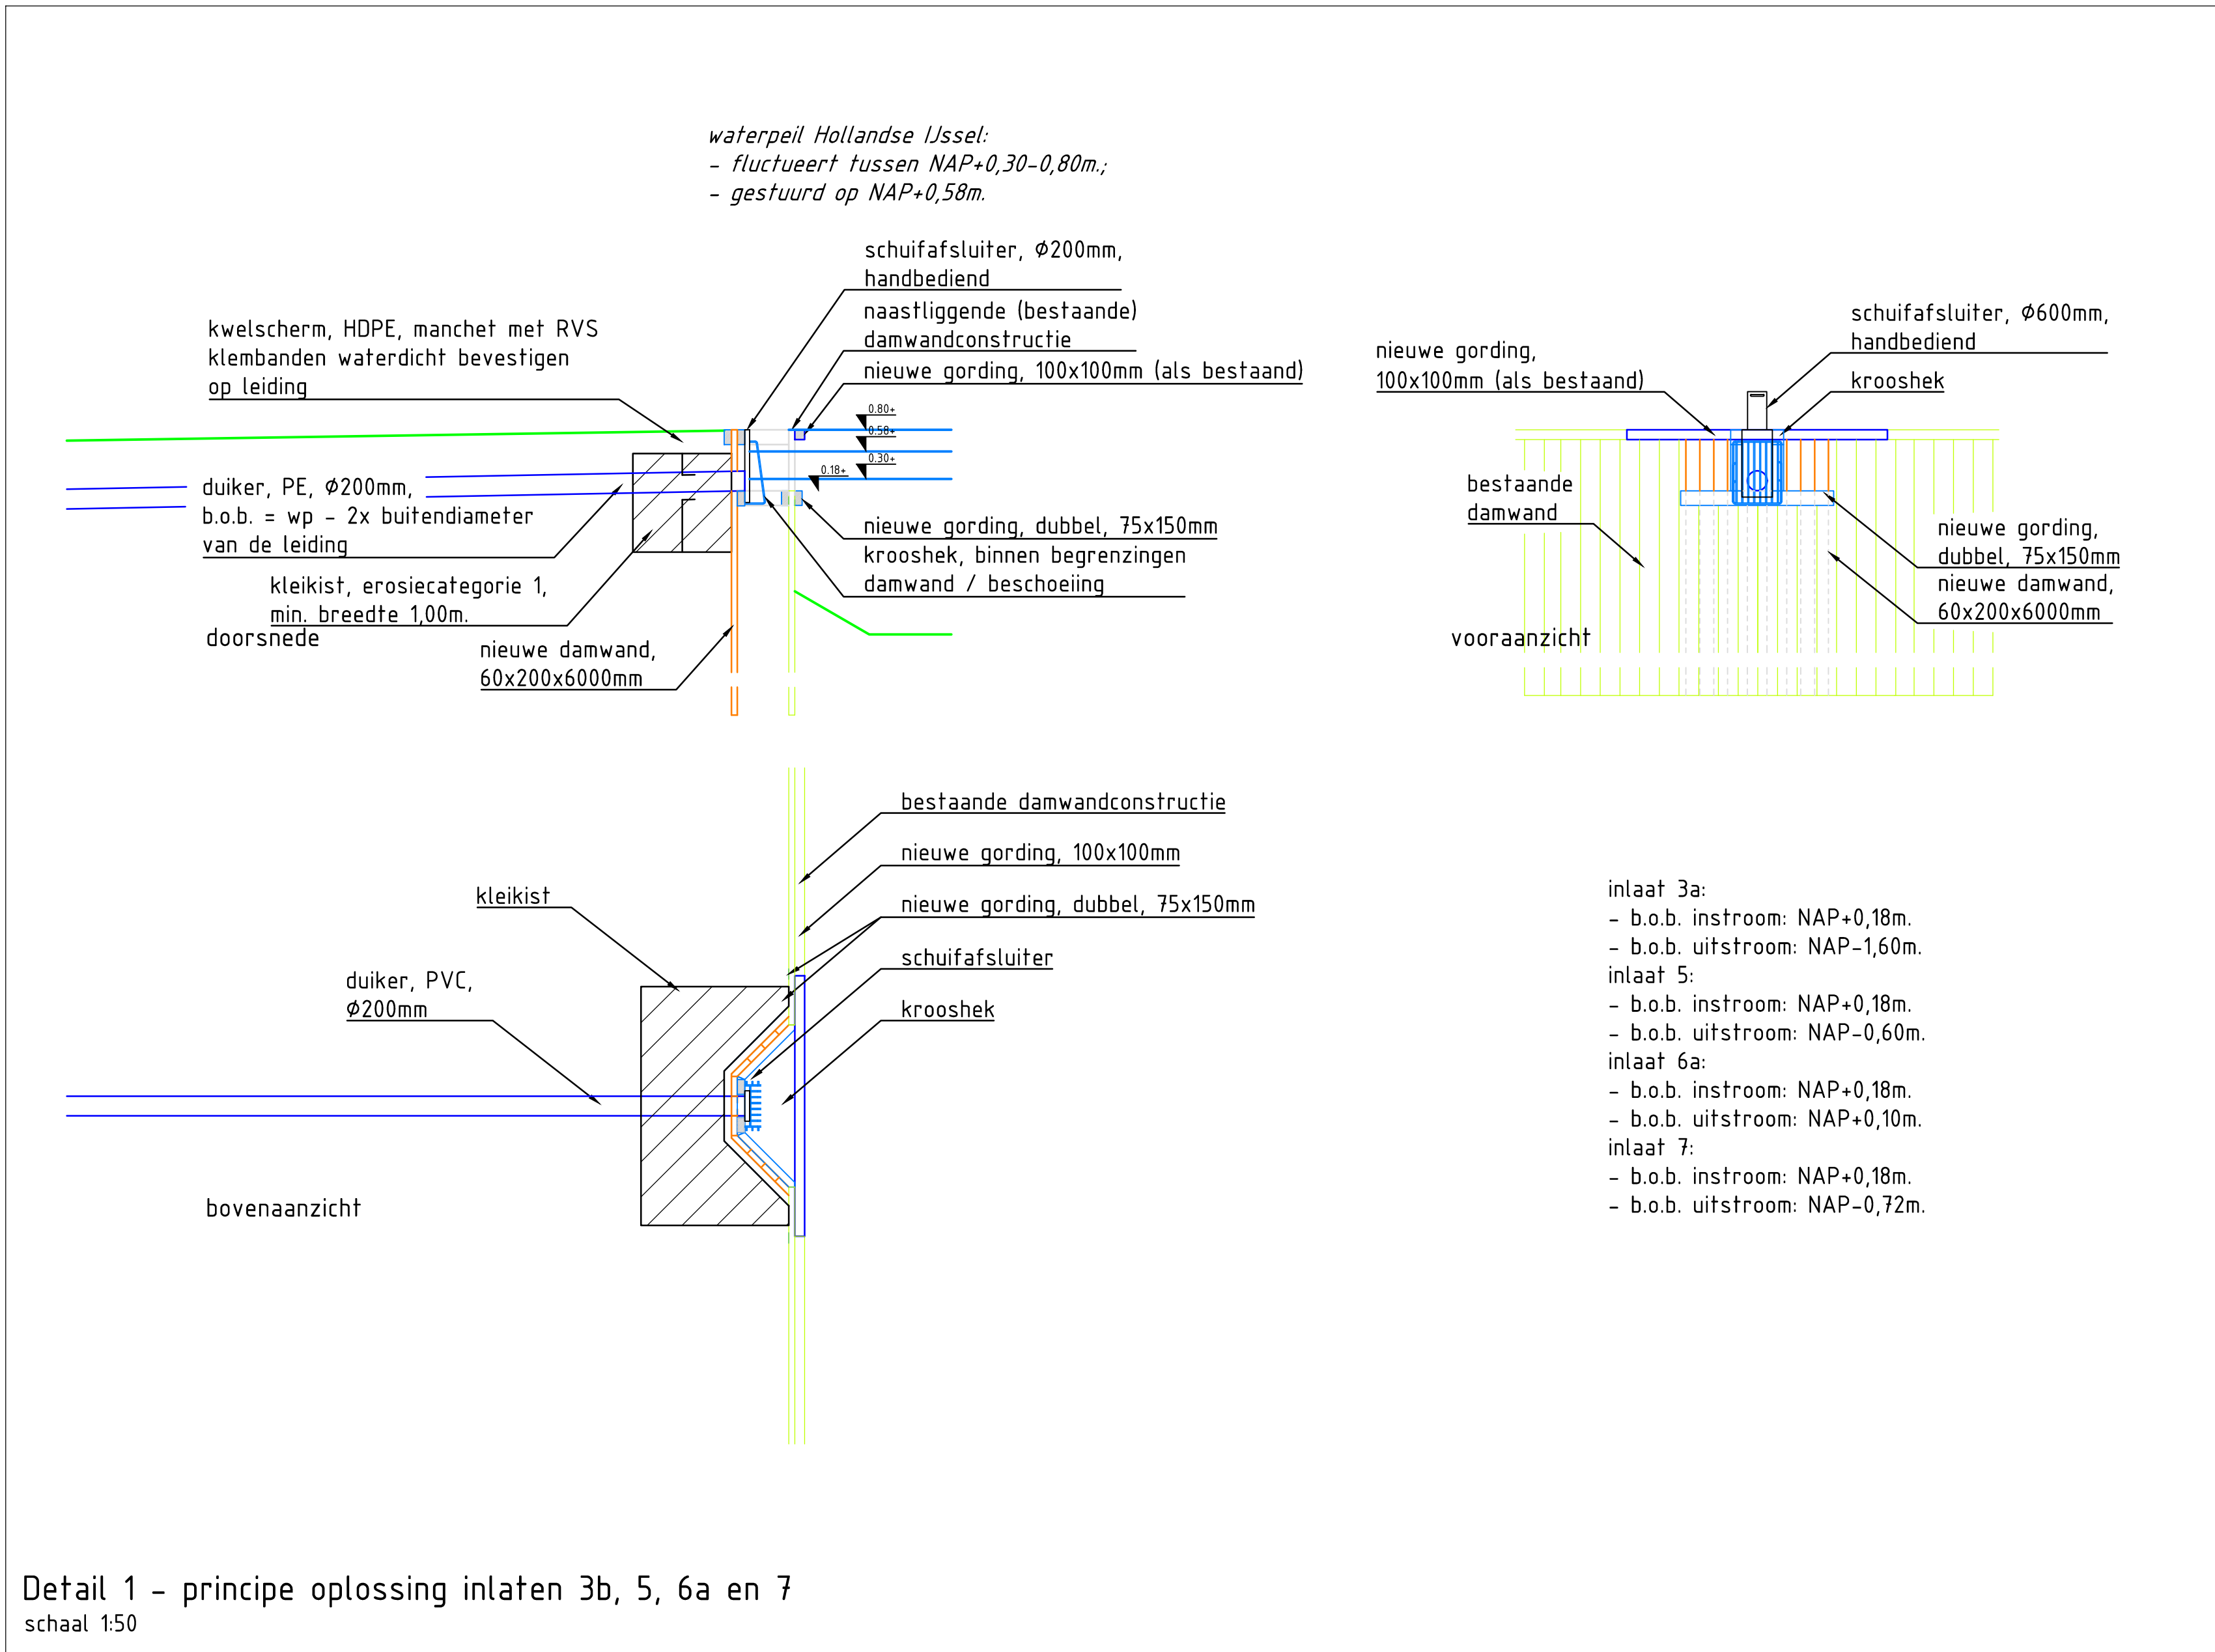
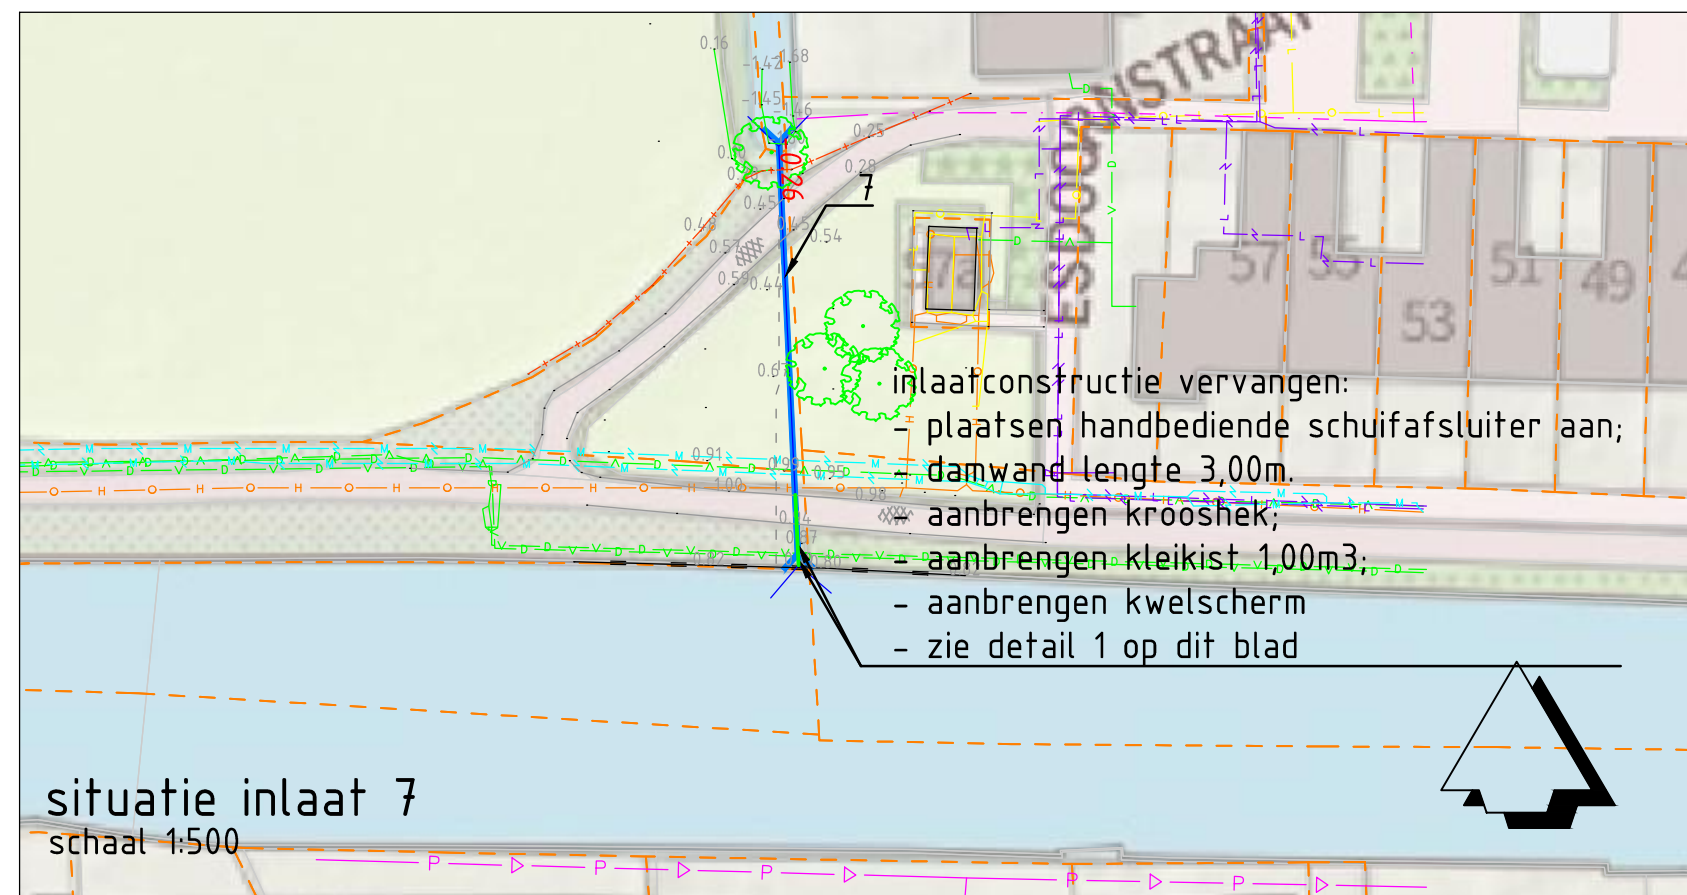
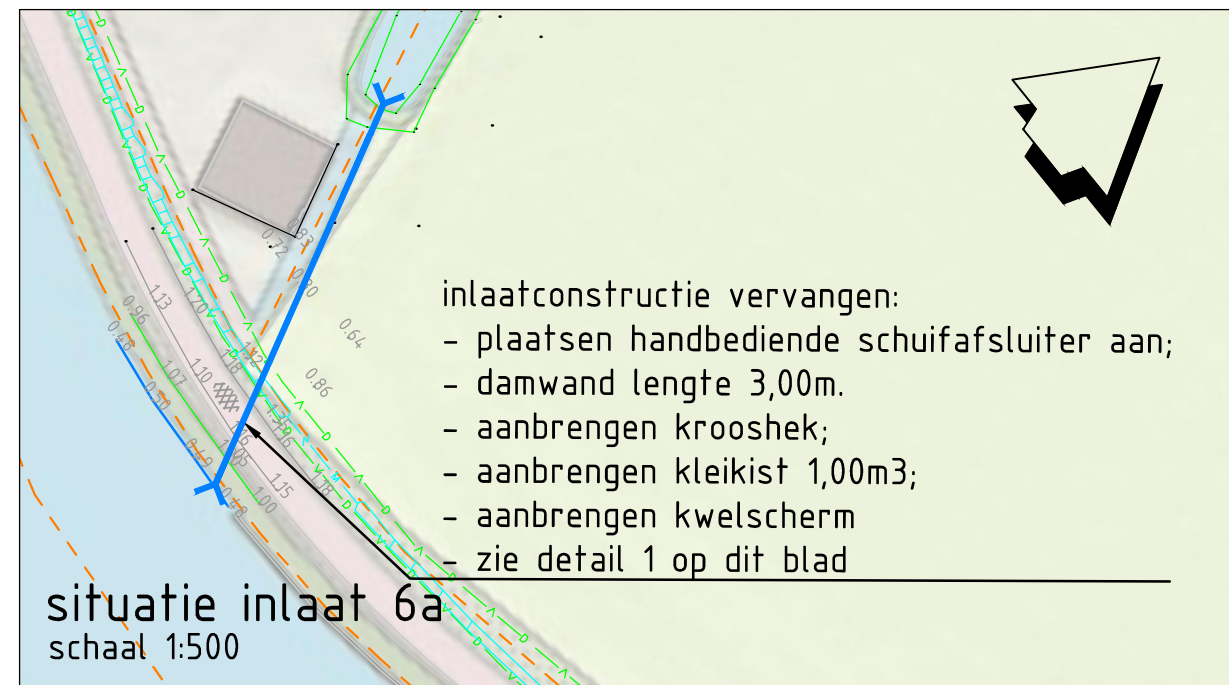
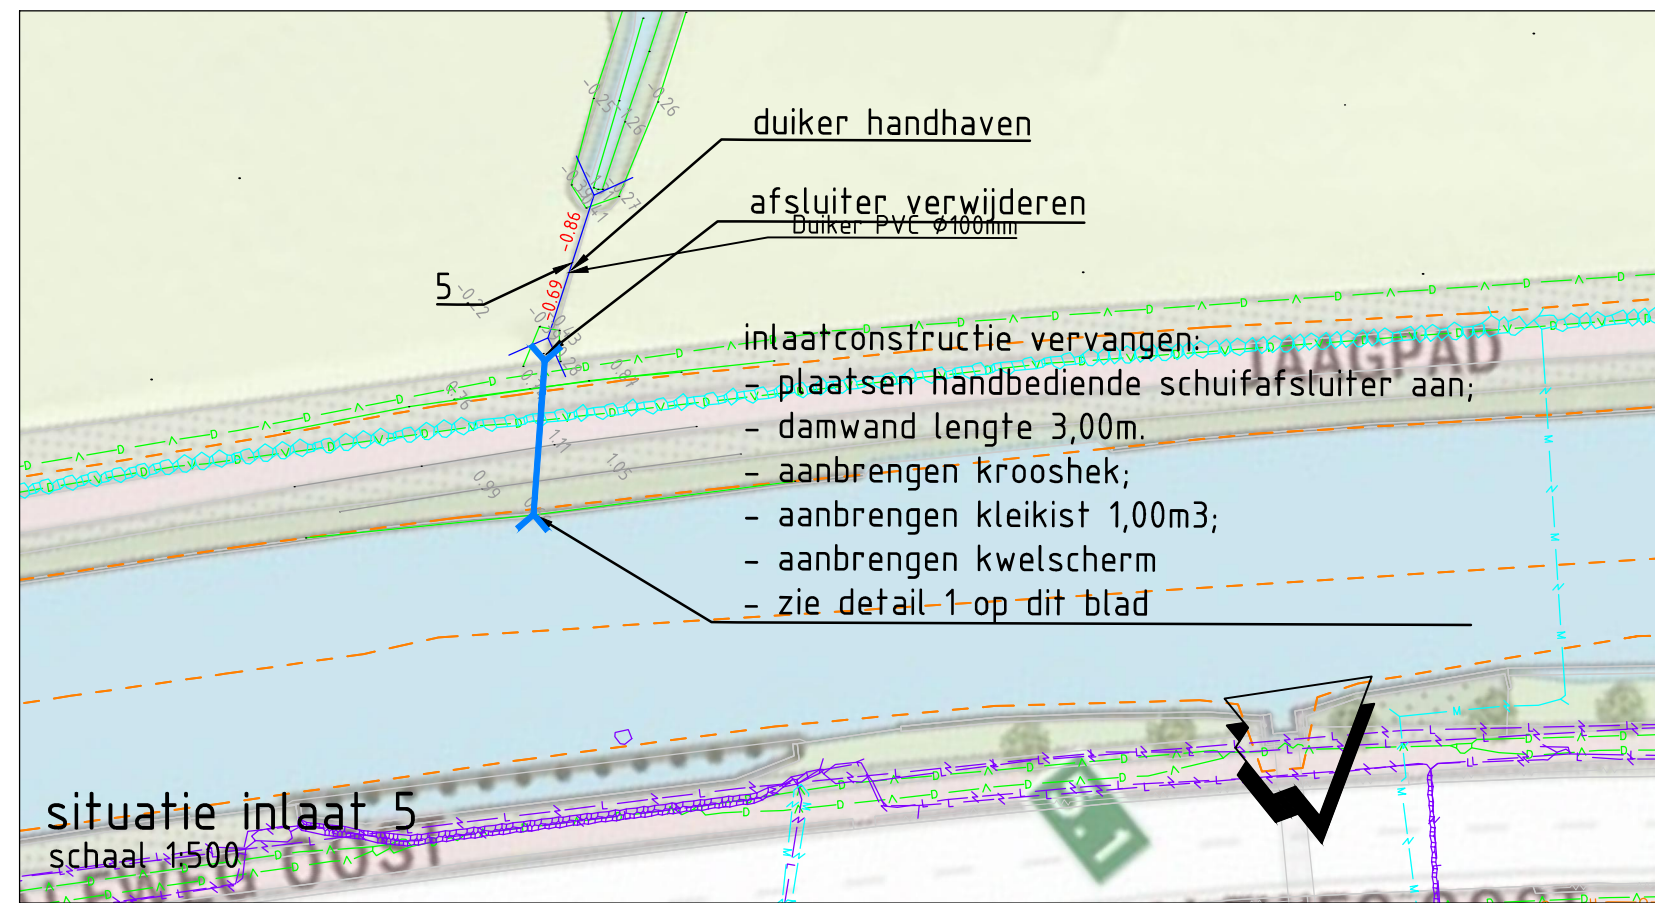


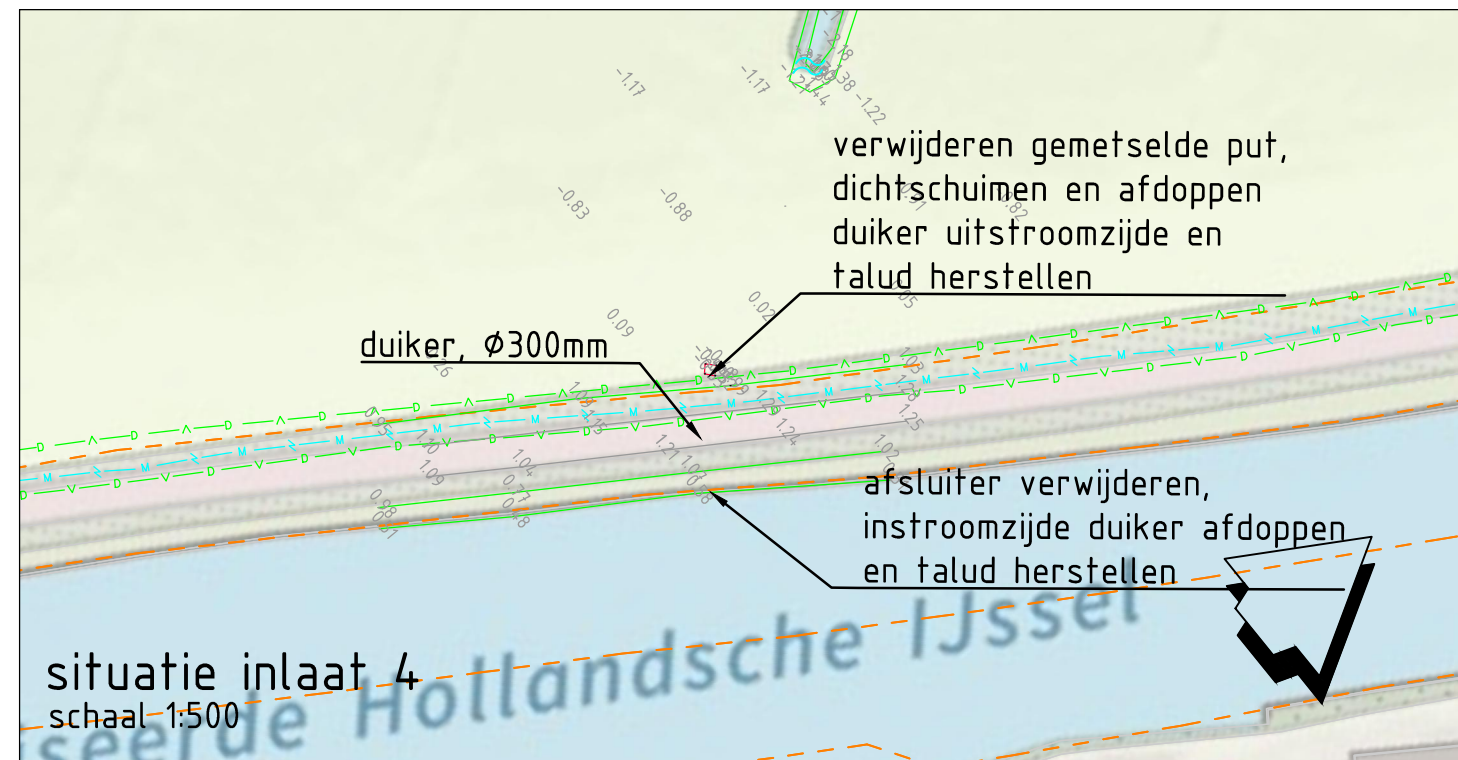

Legenda Kabels en Leidingen

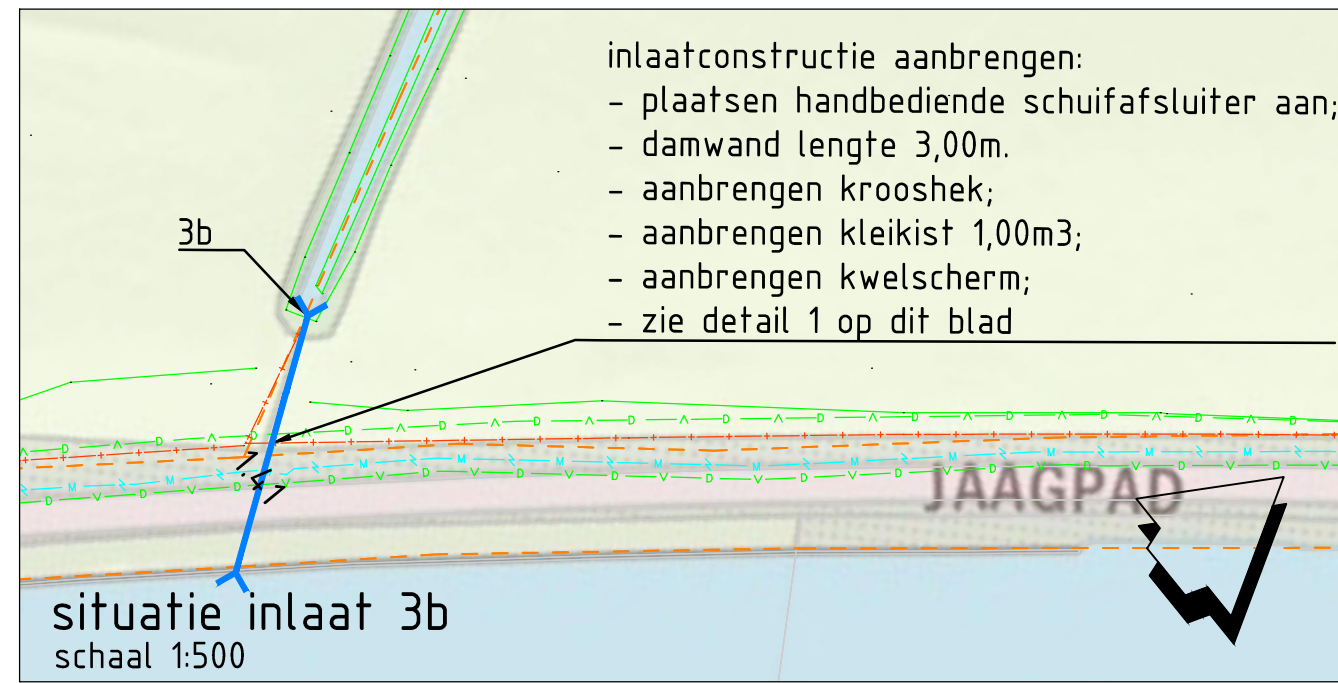

Legenda

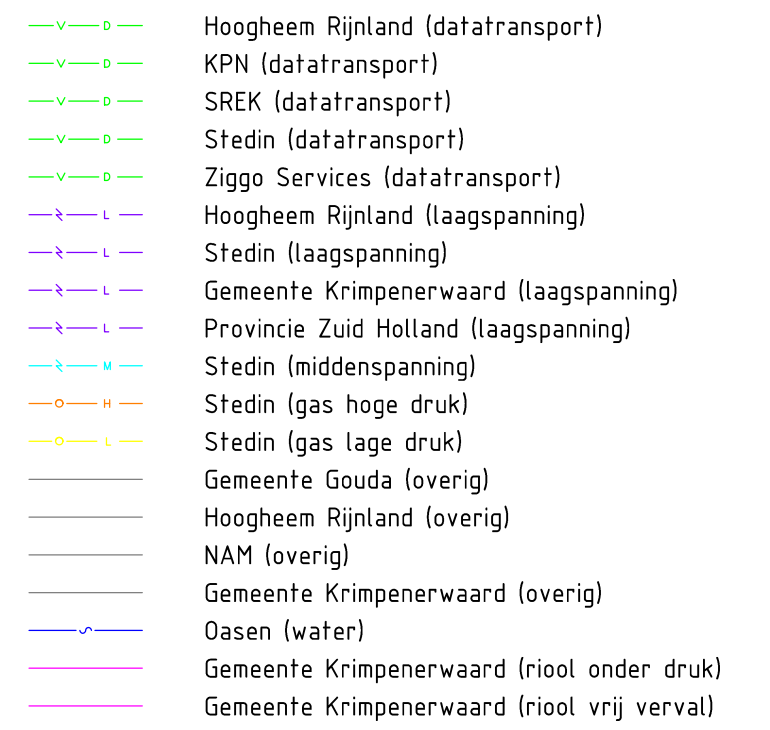

versie	omschrijving	datum	get.	con.	vrj.
versie	omschrijving t.b.v. aanvraag Watervergunning	datum	get.	con.	vrj.
Onderwerp					
locaties en specificaties inlaten t.b.v. aanvraag Watervergunning Hoogheemraadschap De Stichtse Rijnlanden					
Schaal					
1:500 / 1:50					
Contractnummer					
01-01					
Tekeningnummer					
01-01					
Bladformaat					
A1					
Bladnummer					
1 van 1					
Status					
definitief					
Dated					
01-01					
Version					
013					