




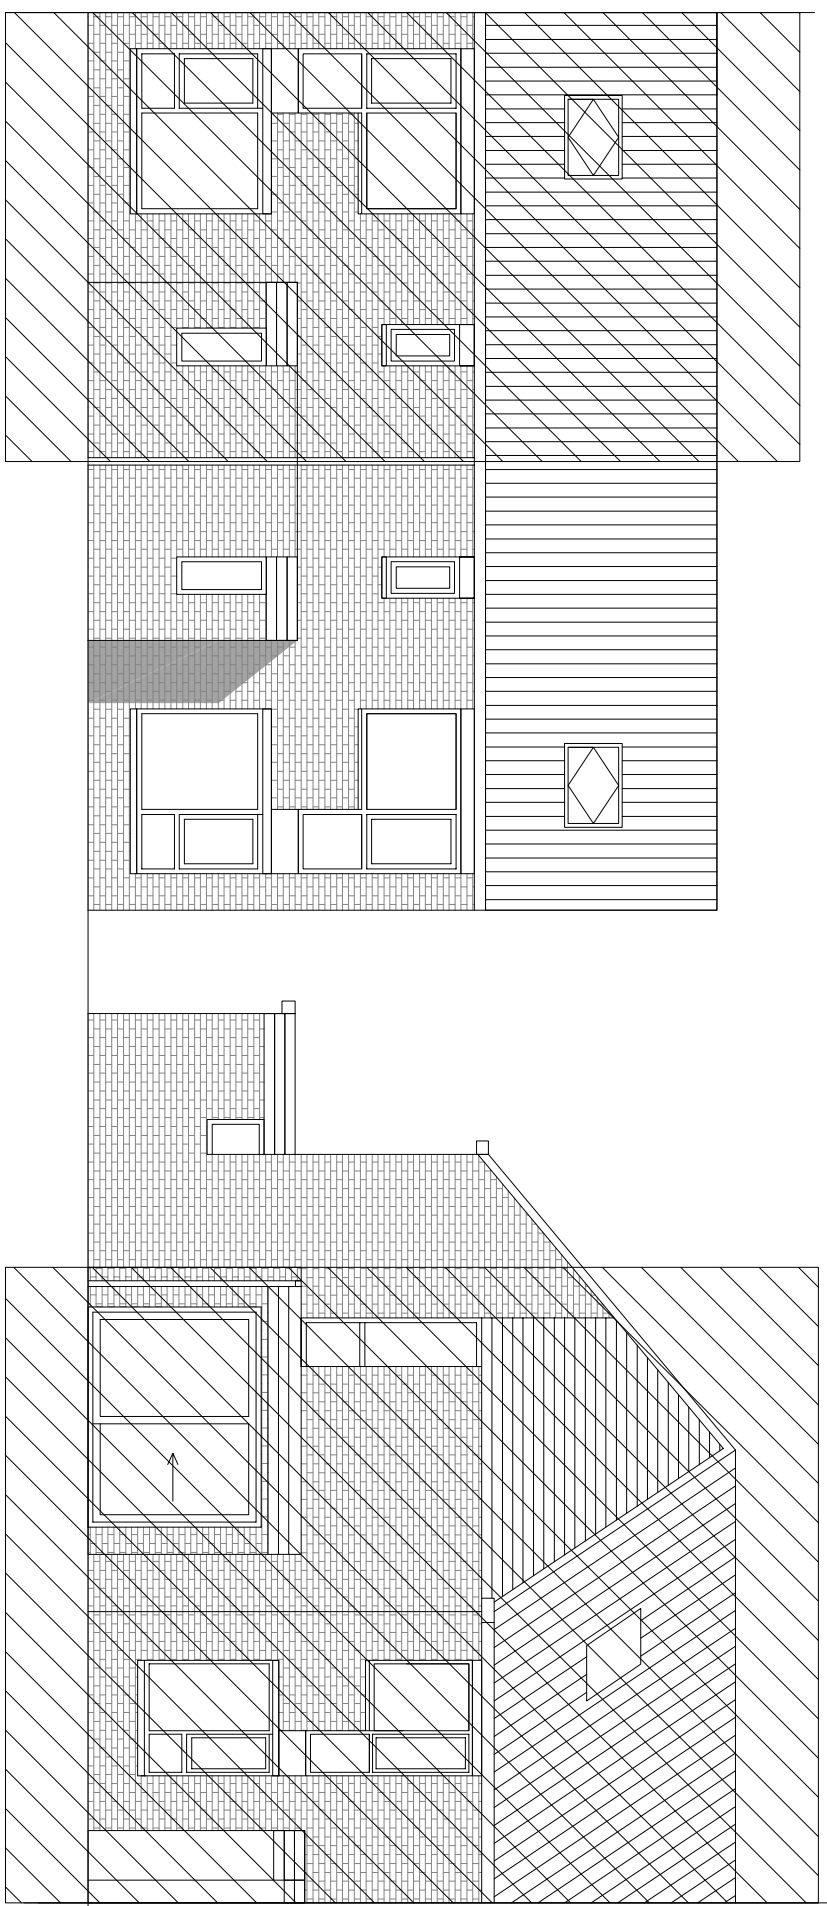


VOORGEVEL BESTAAND

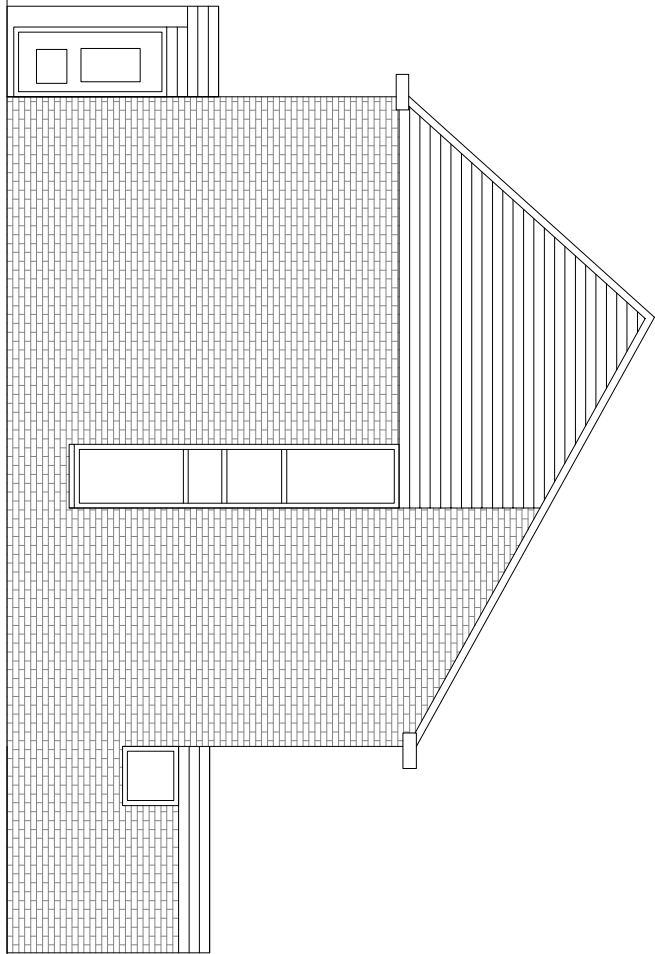


ZIJGEVEL BESTAAND

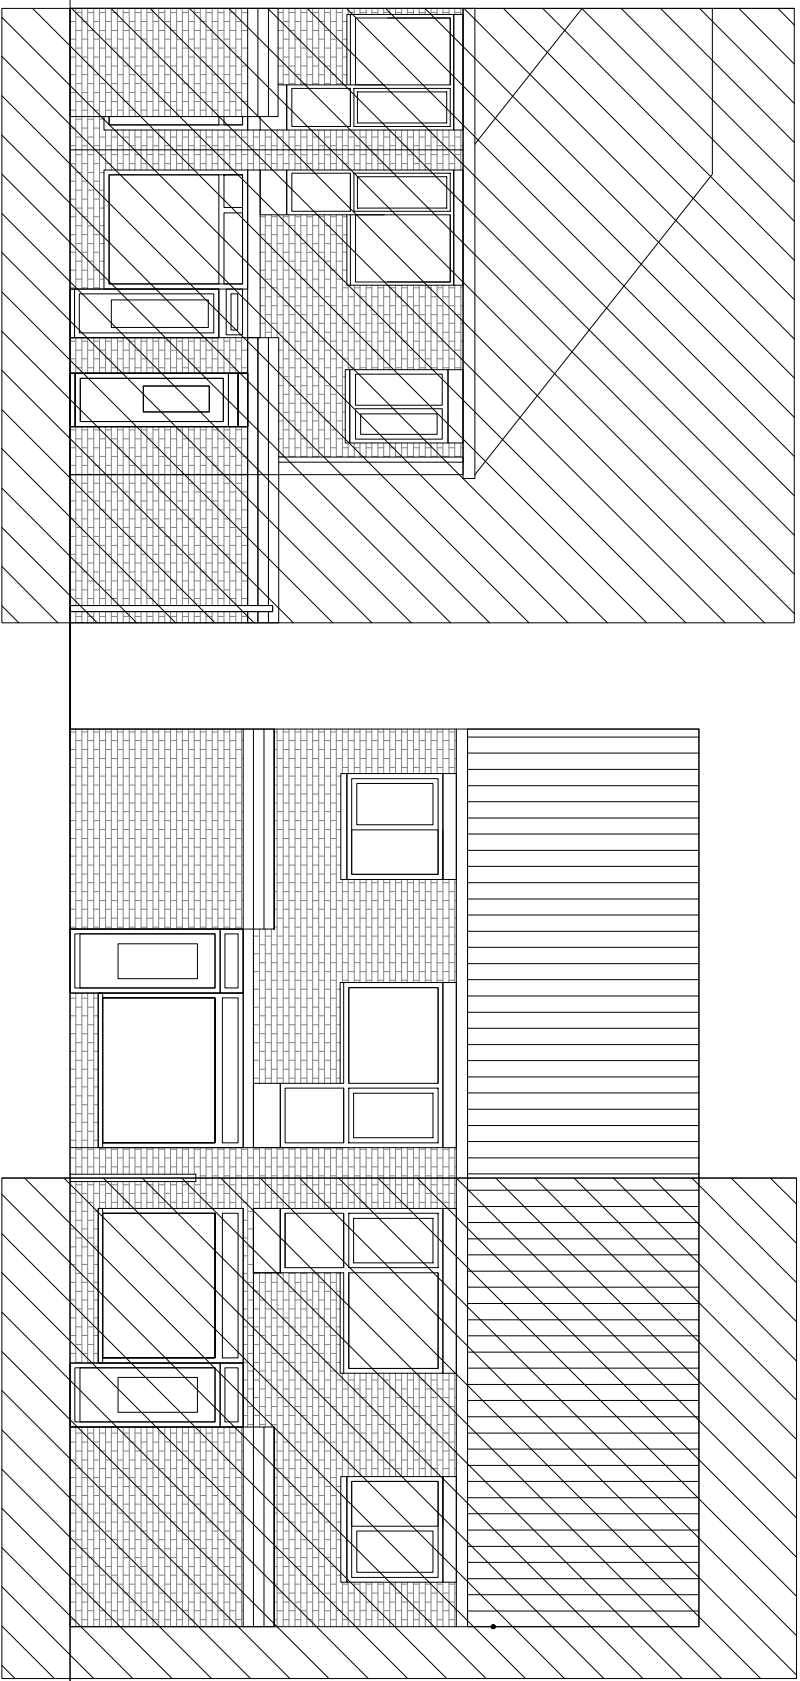


Achtergevel Bestaand

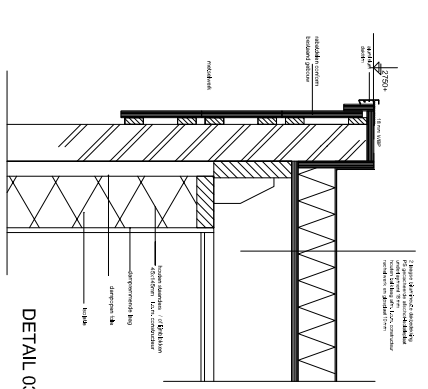


DETAIL 15

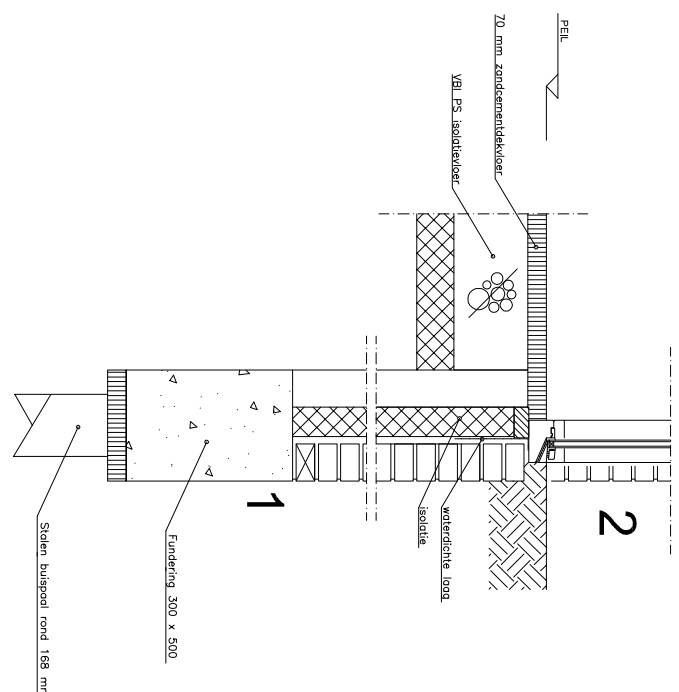


DETAIL 16

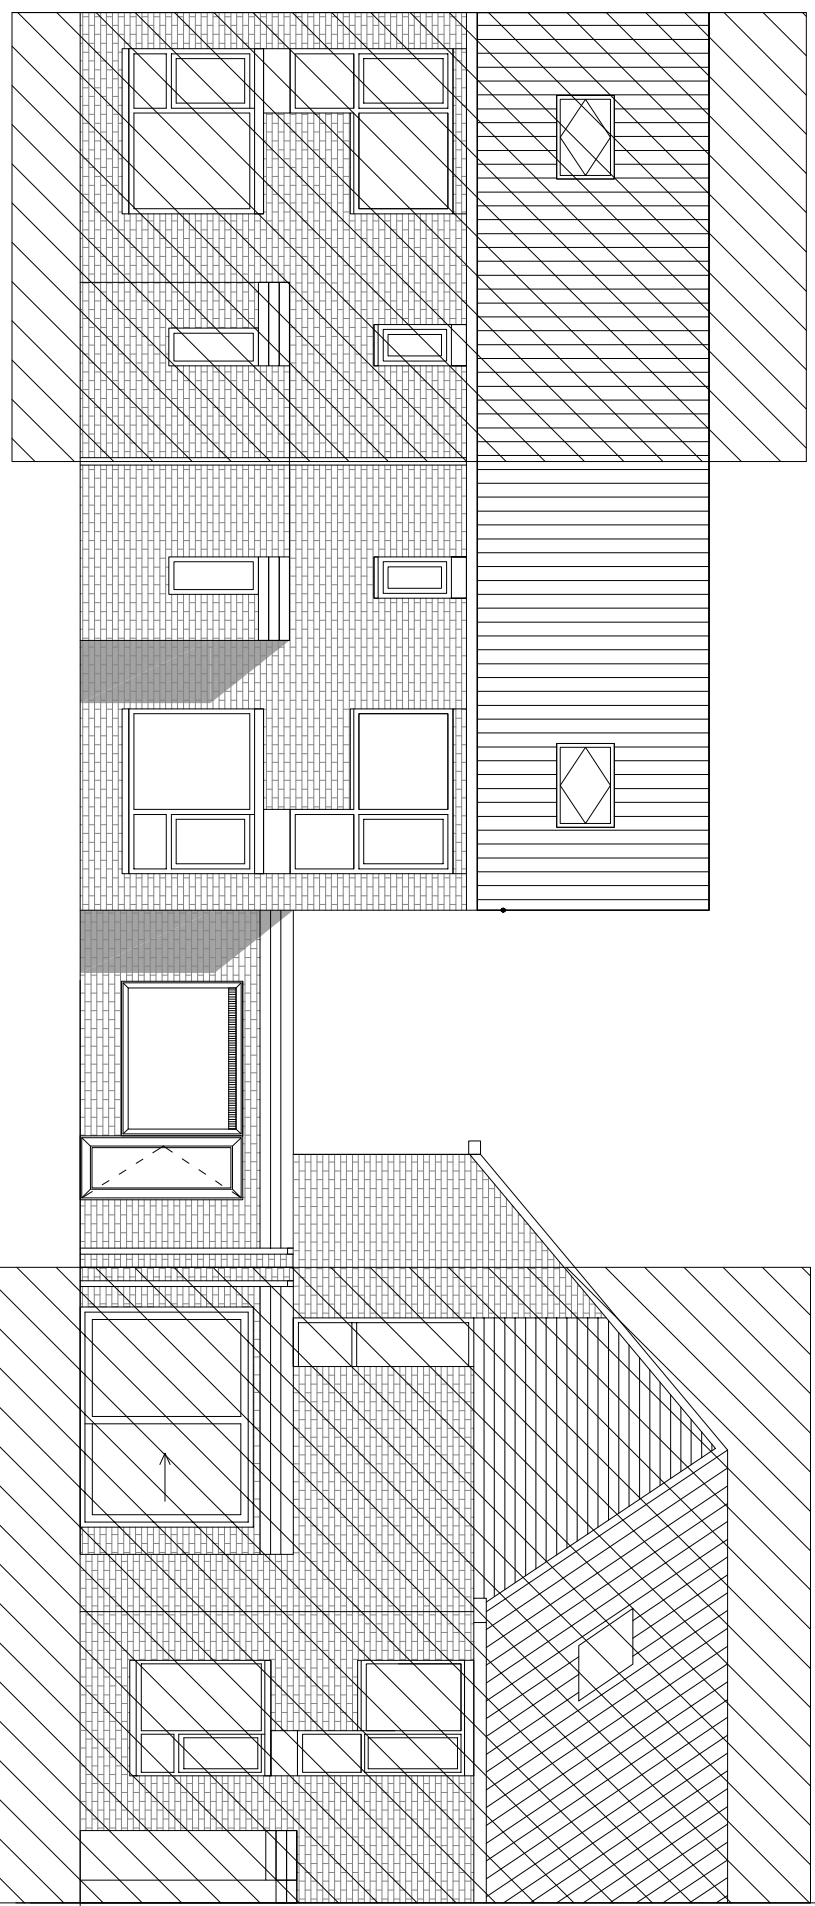


VOORGEVEL NIEUW

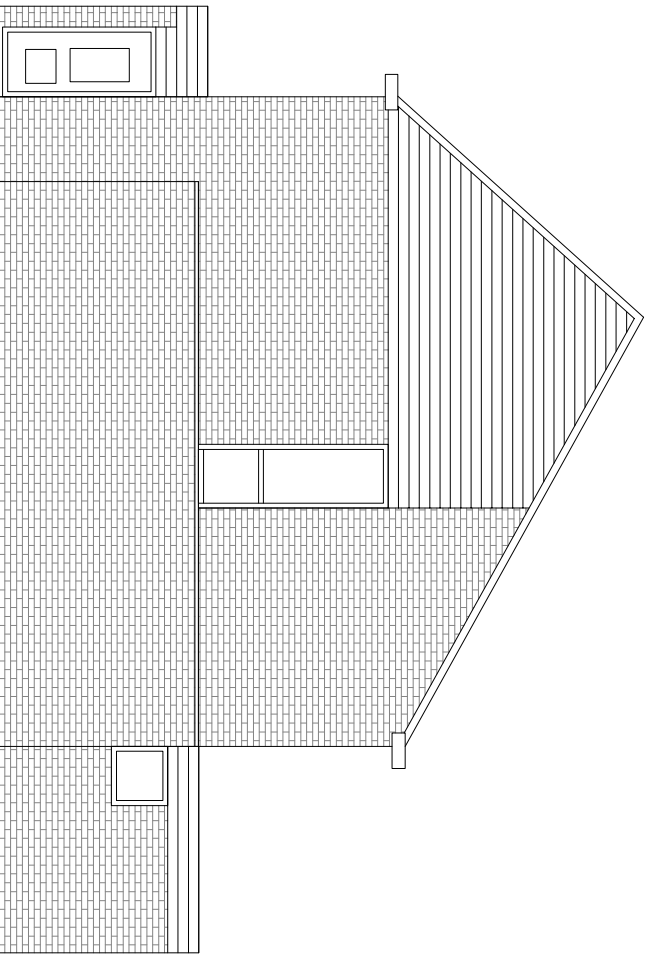


ZIJGEVEL NIEUW

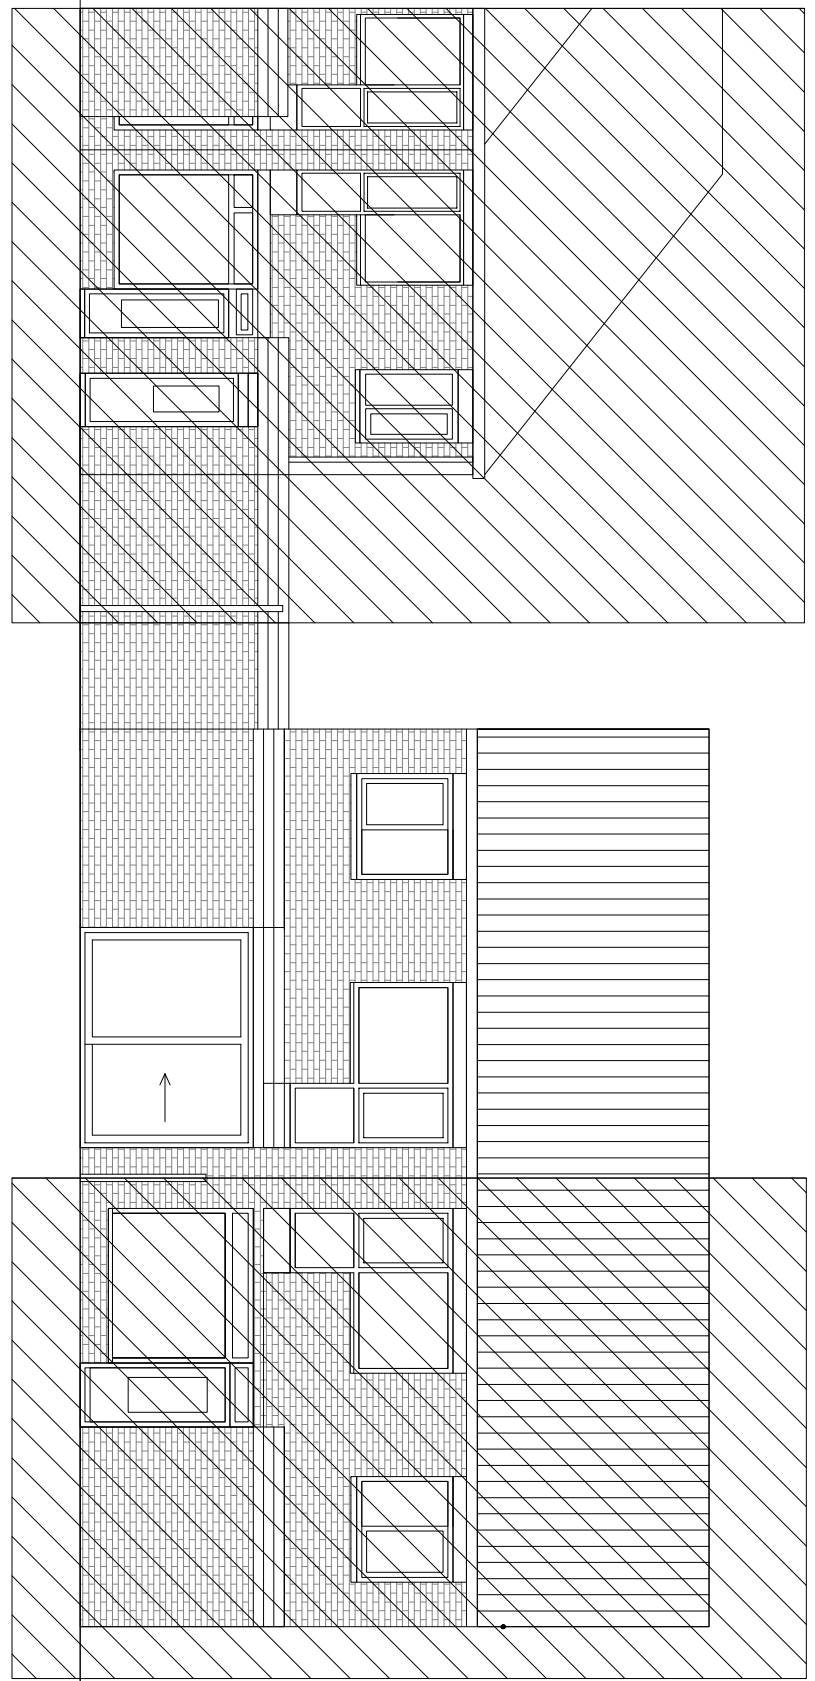


Achtergevel Nieuw

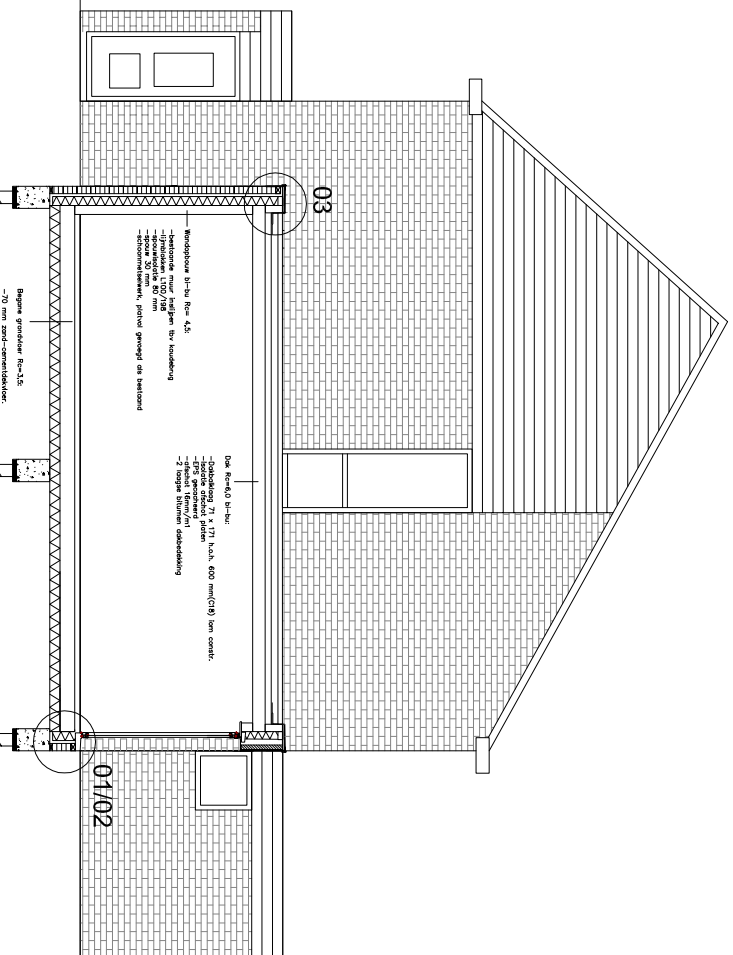


DOORSNEDE A-A

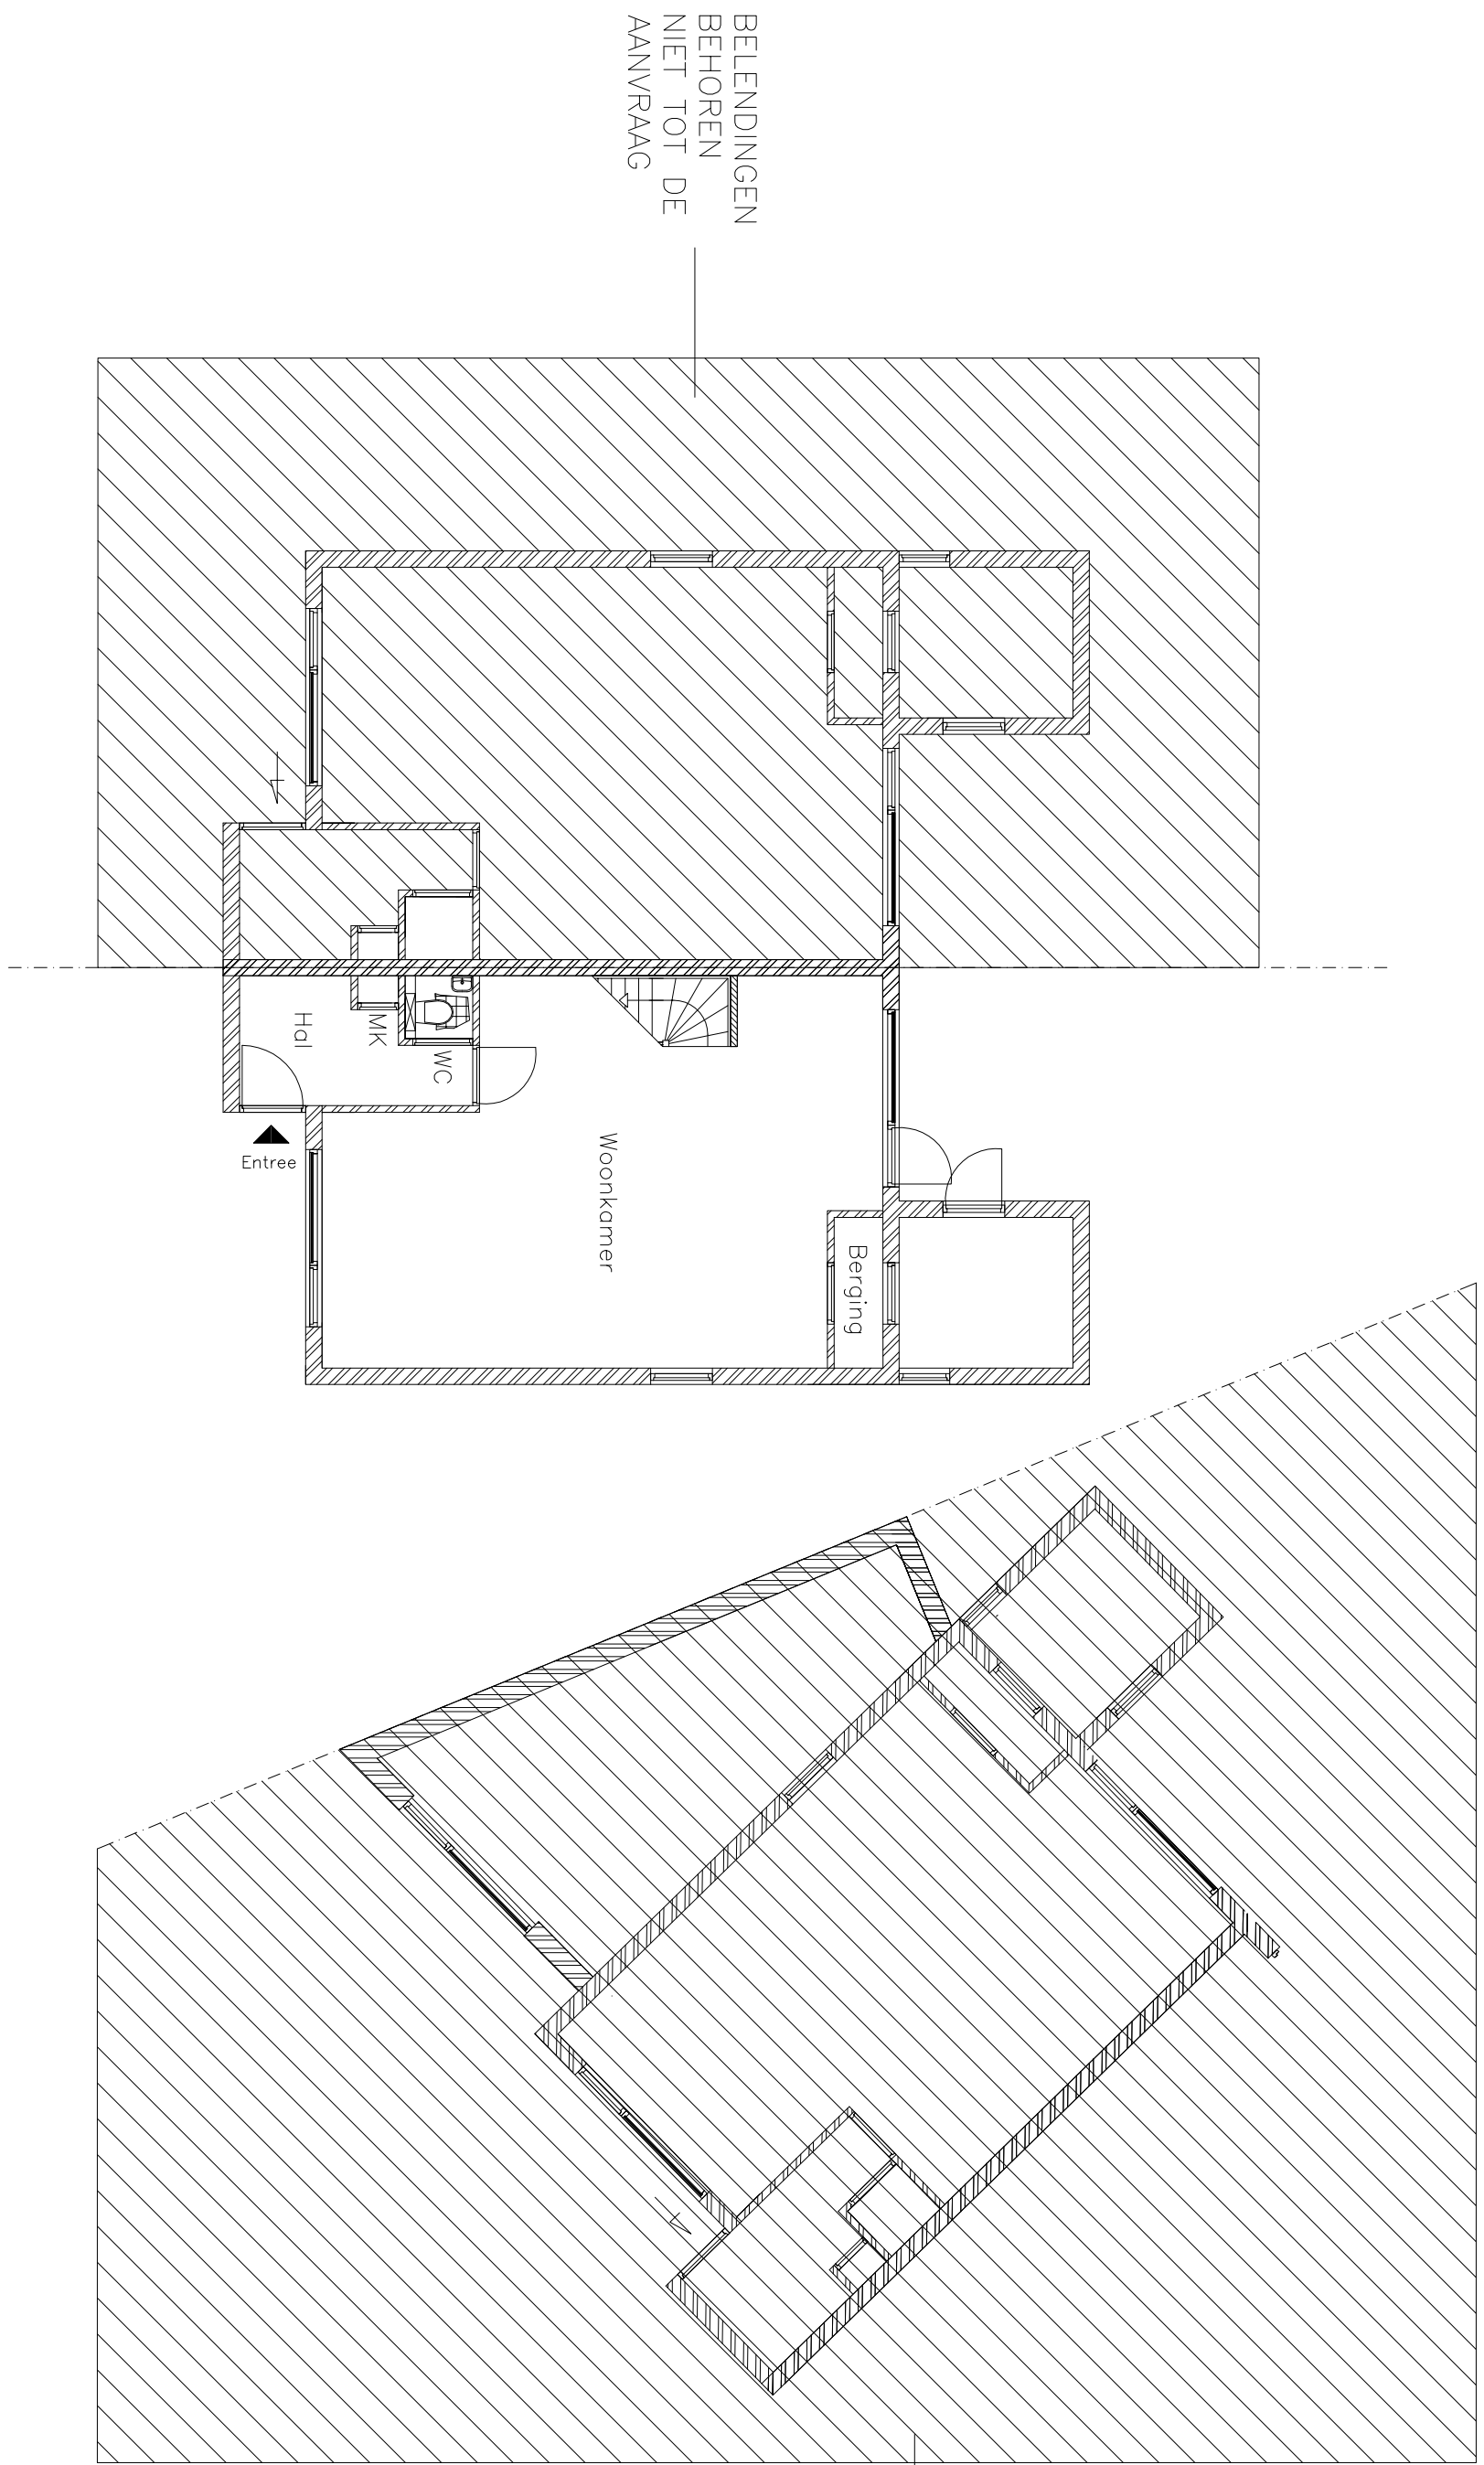


PLATTEGROND BESTAAND

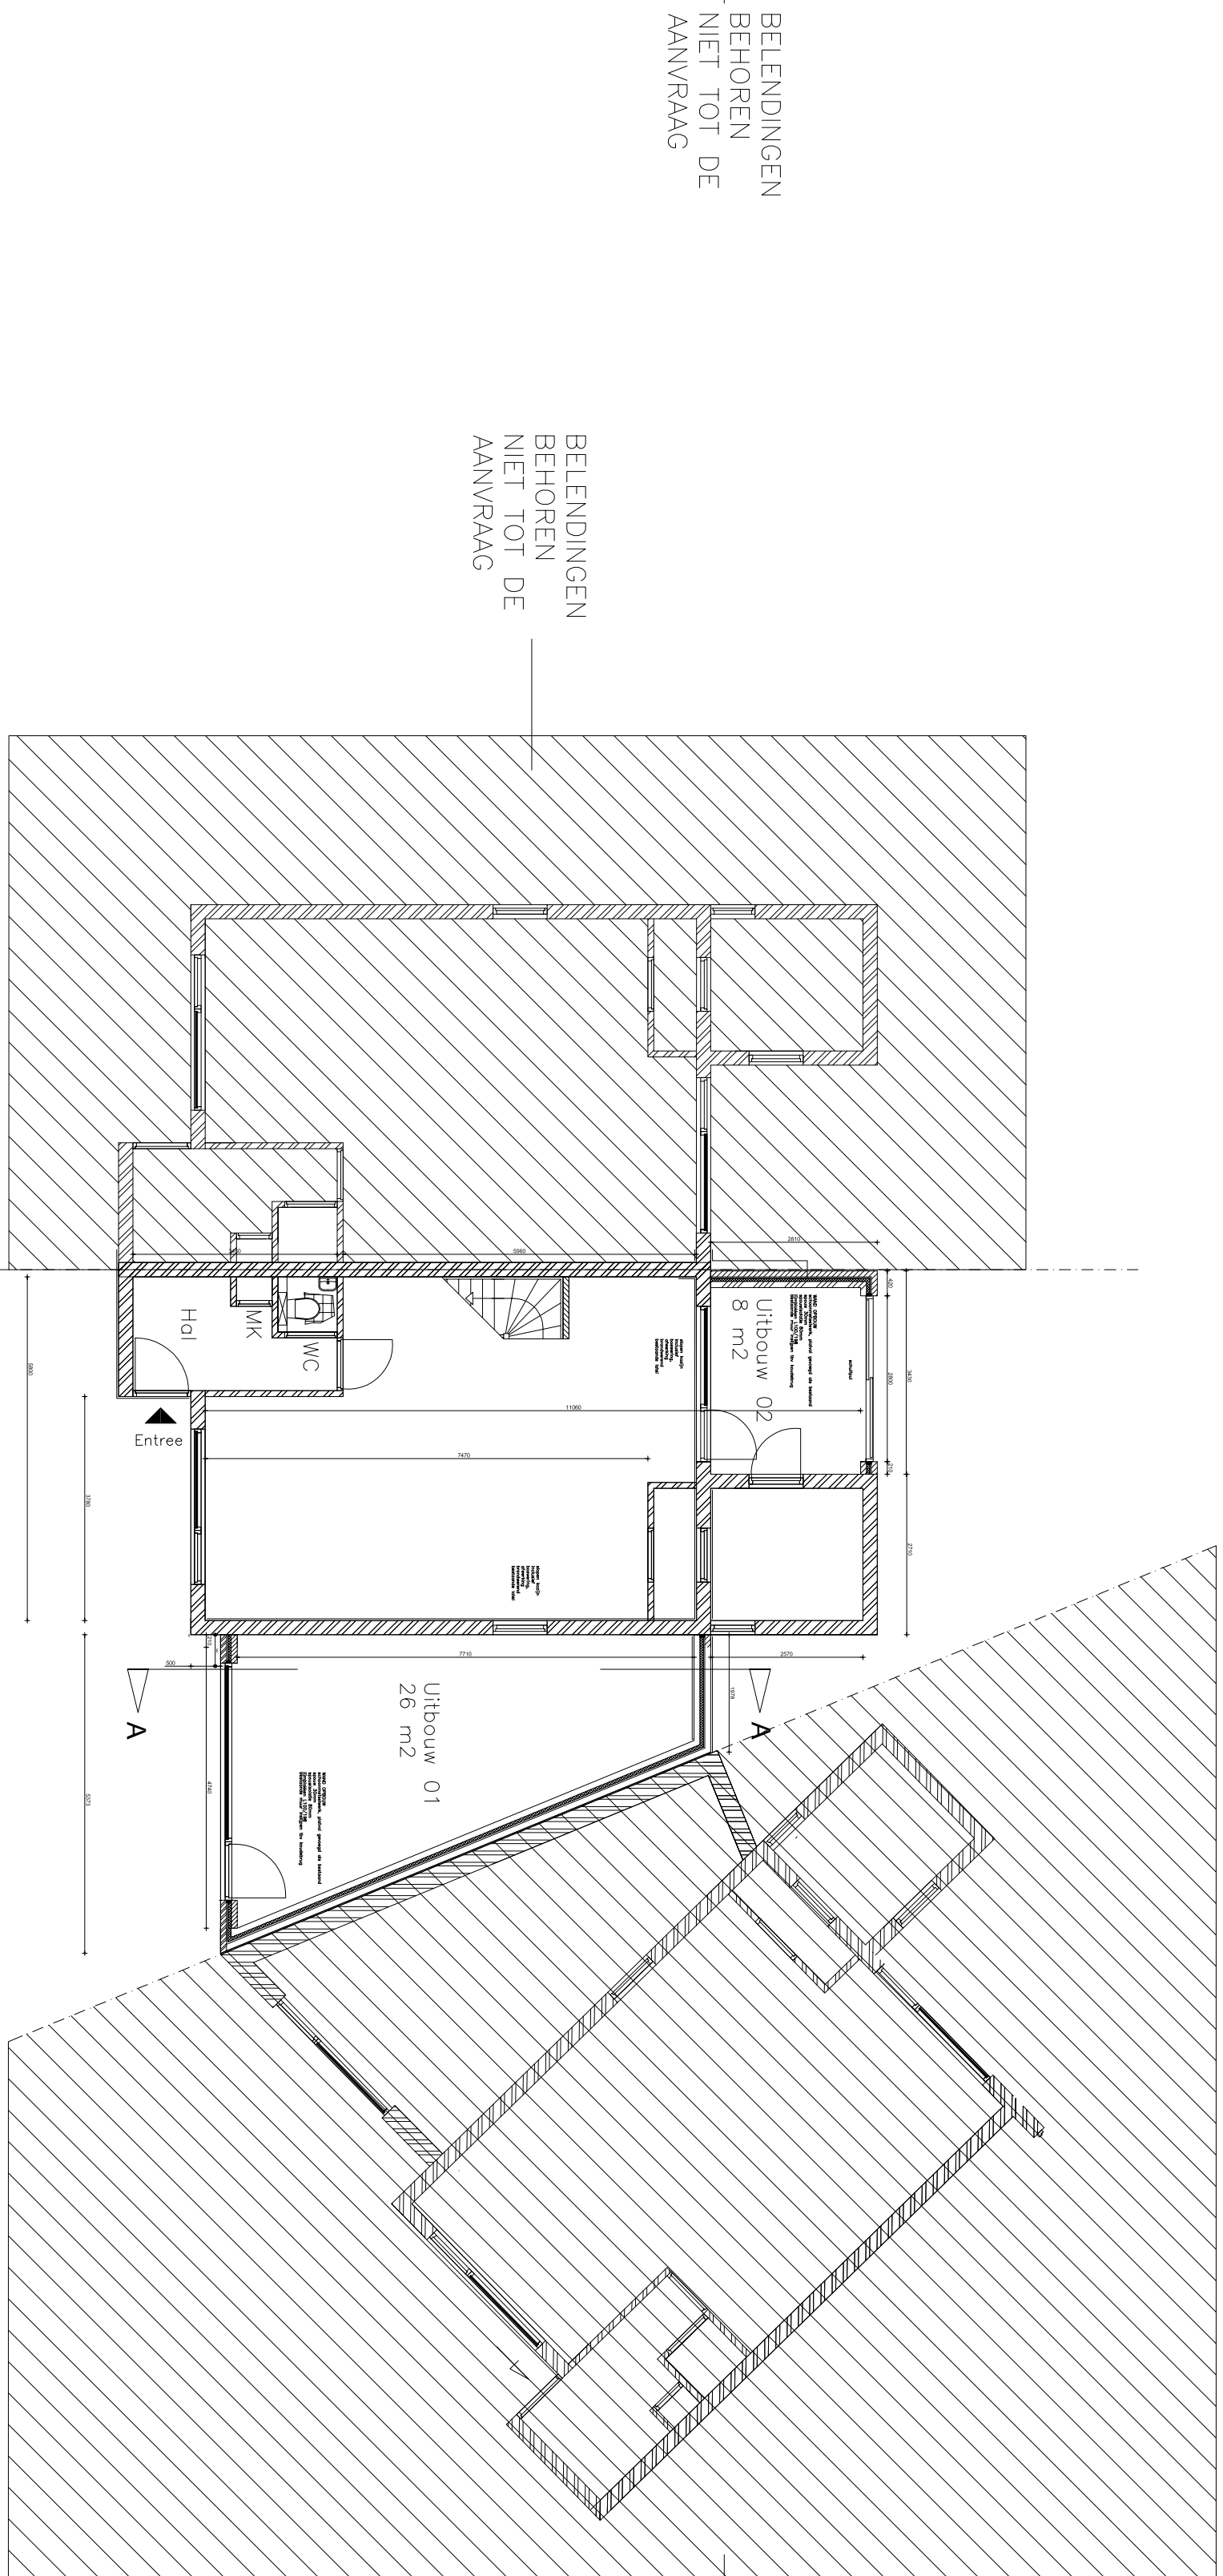

PLATTEGROND NIEUW

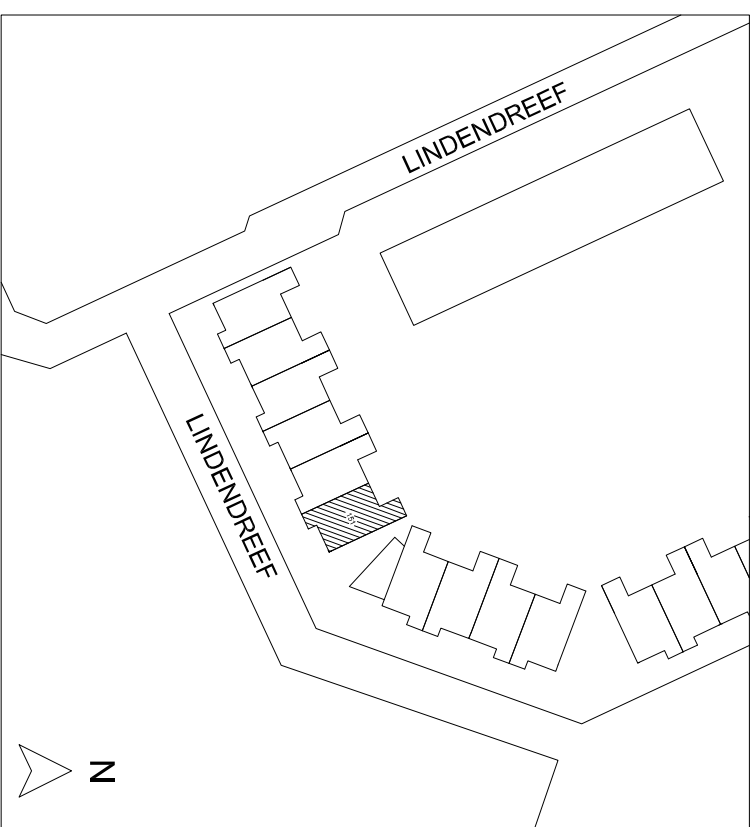

BESTAANDE SITUATIE 1:1000

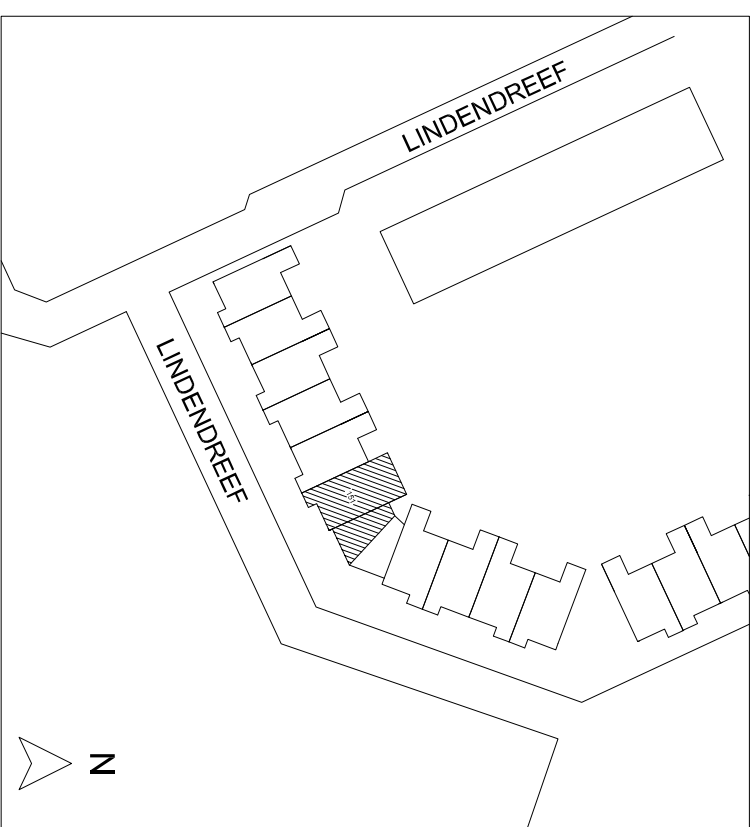

NIEUWE SITUATIE 1:1000

GEBRUIKSGEGEVEN/AKTE	
Uitbouw 01	: 26,0 m ²
Uitbouw 02	: 08,0 m ²
Totaal	: 34,0 m ²

I.b.v. de constructieve onderdelen verwijs ik naar de constructie van de constructeur. Hoofdzakelijk heeft deze betrekking op de stabiliteitswanden (er zijn geen dragende delen weggehaald) en het nieuwe traptot.

De nieuwe kozijnen zijn aangepast aan de gelijkwaardige maatvoering van de uitbouwen van de buren om een gelijkwaardig beeld te behouden.



FOTO VOORGEVEL BESTAAND



FOTO VOORGEVEL/ZIJGEVEL BESTAAND



FOTO ACHTERGEVEL BESTAAND