


als bestaand
ok UNP

als bestaand
bvk UNP


0000=Peil
bvk bestaande betonvloer

0200-
bvk best randbalk


detail 1
nieuwe gevelinvulling t.p.v. vervallen laaddock

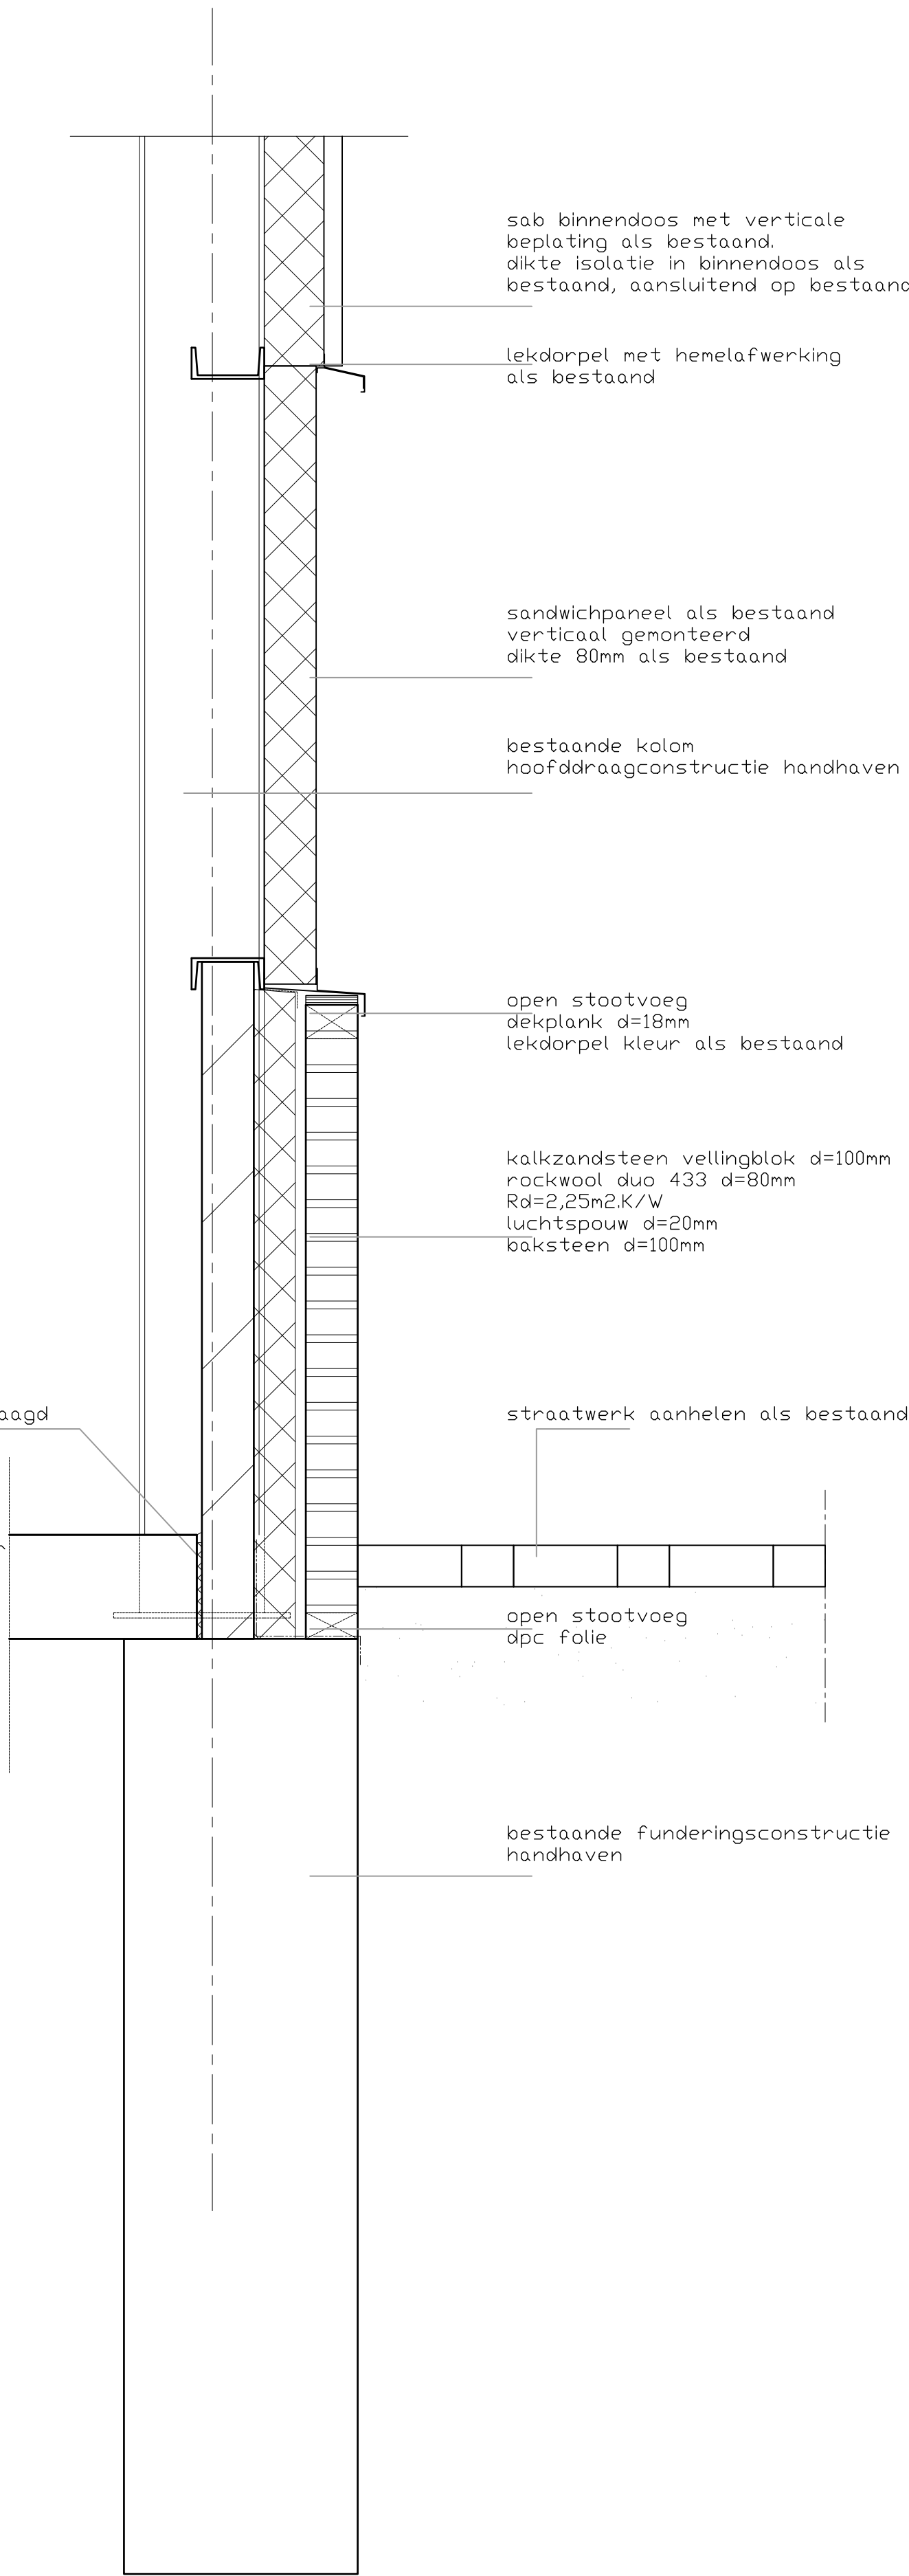


detail 2
nieuwe aansluiting laaddock

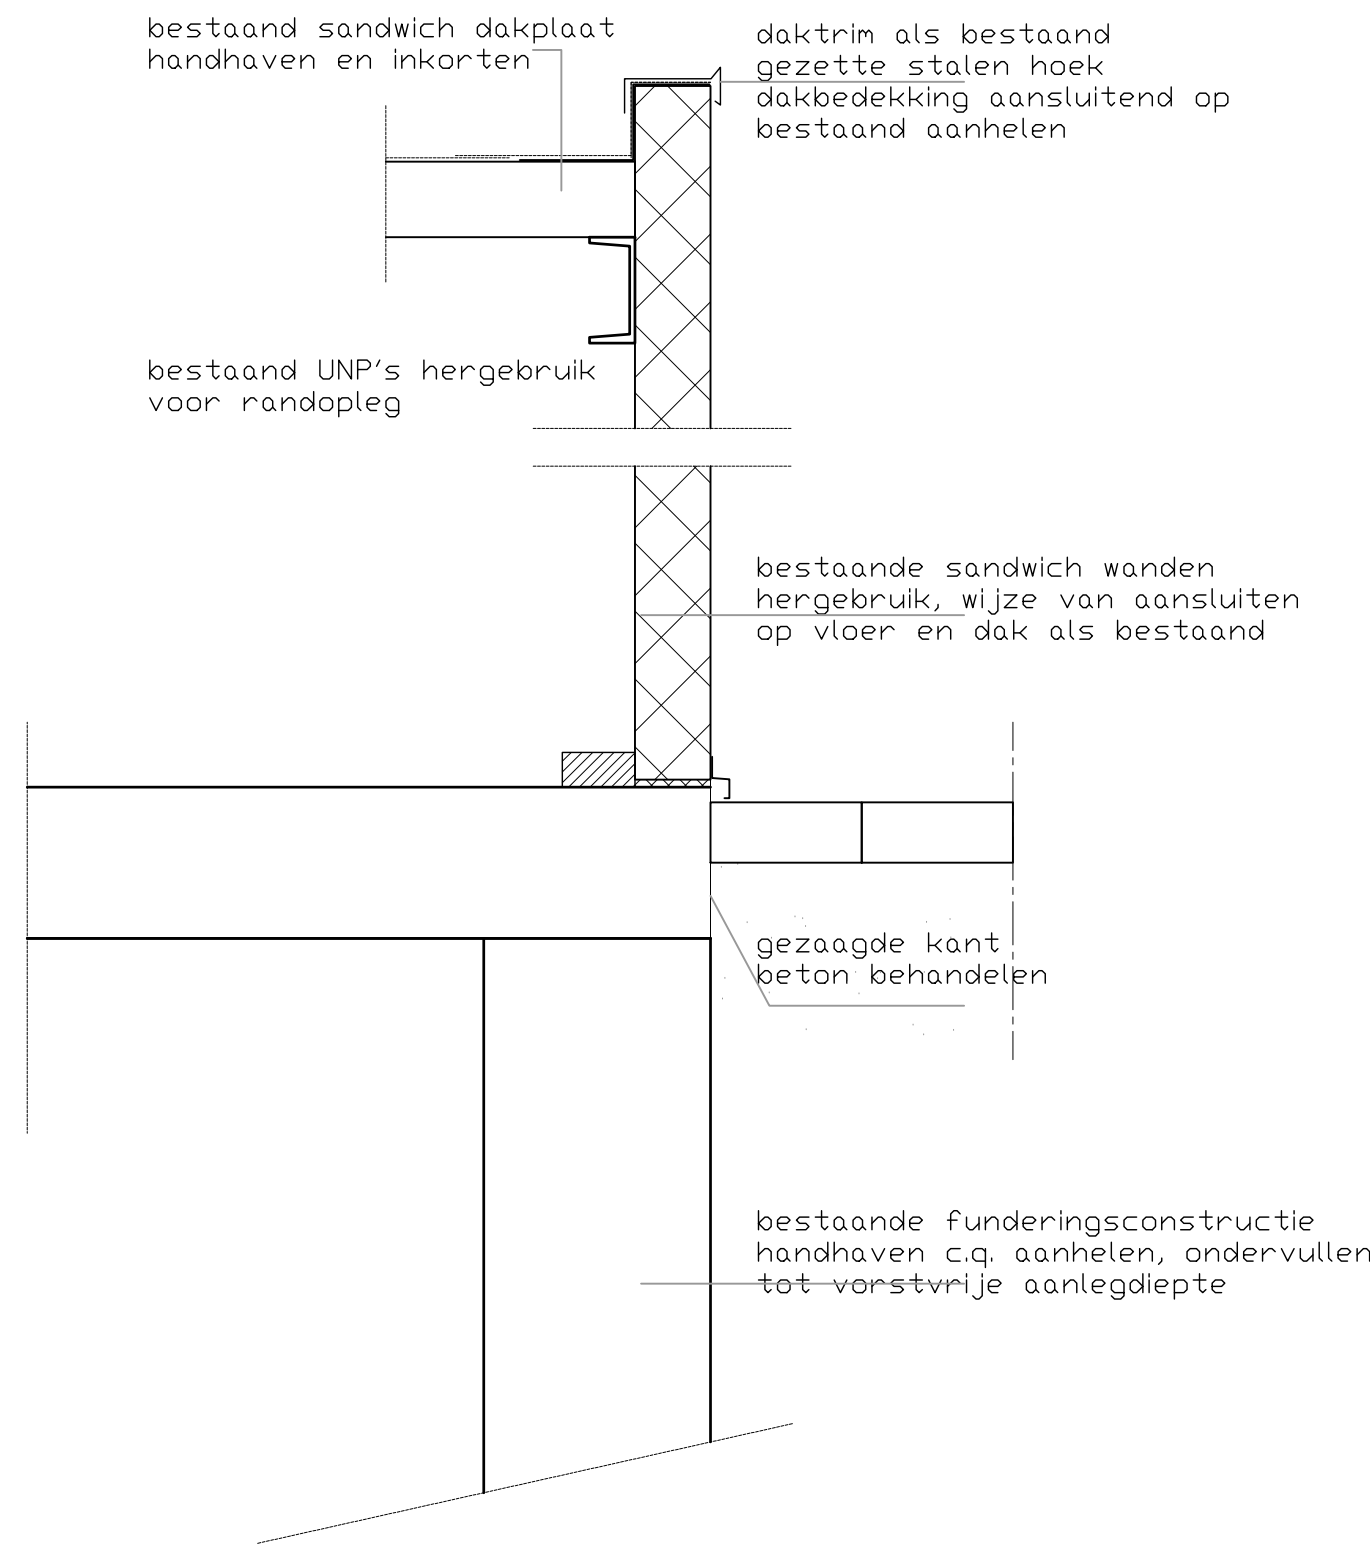


detail 3
nieuw keerelementen aansluitend op bestaande hellingbaan

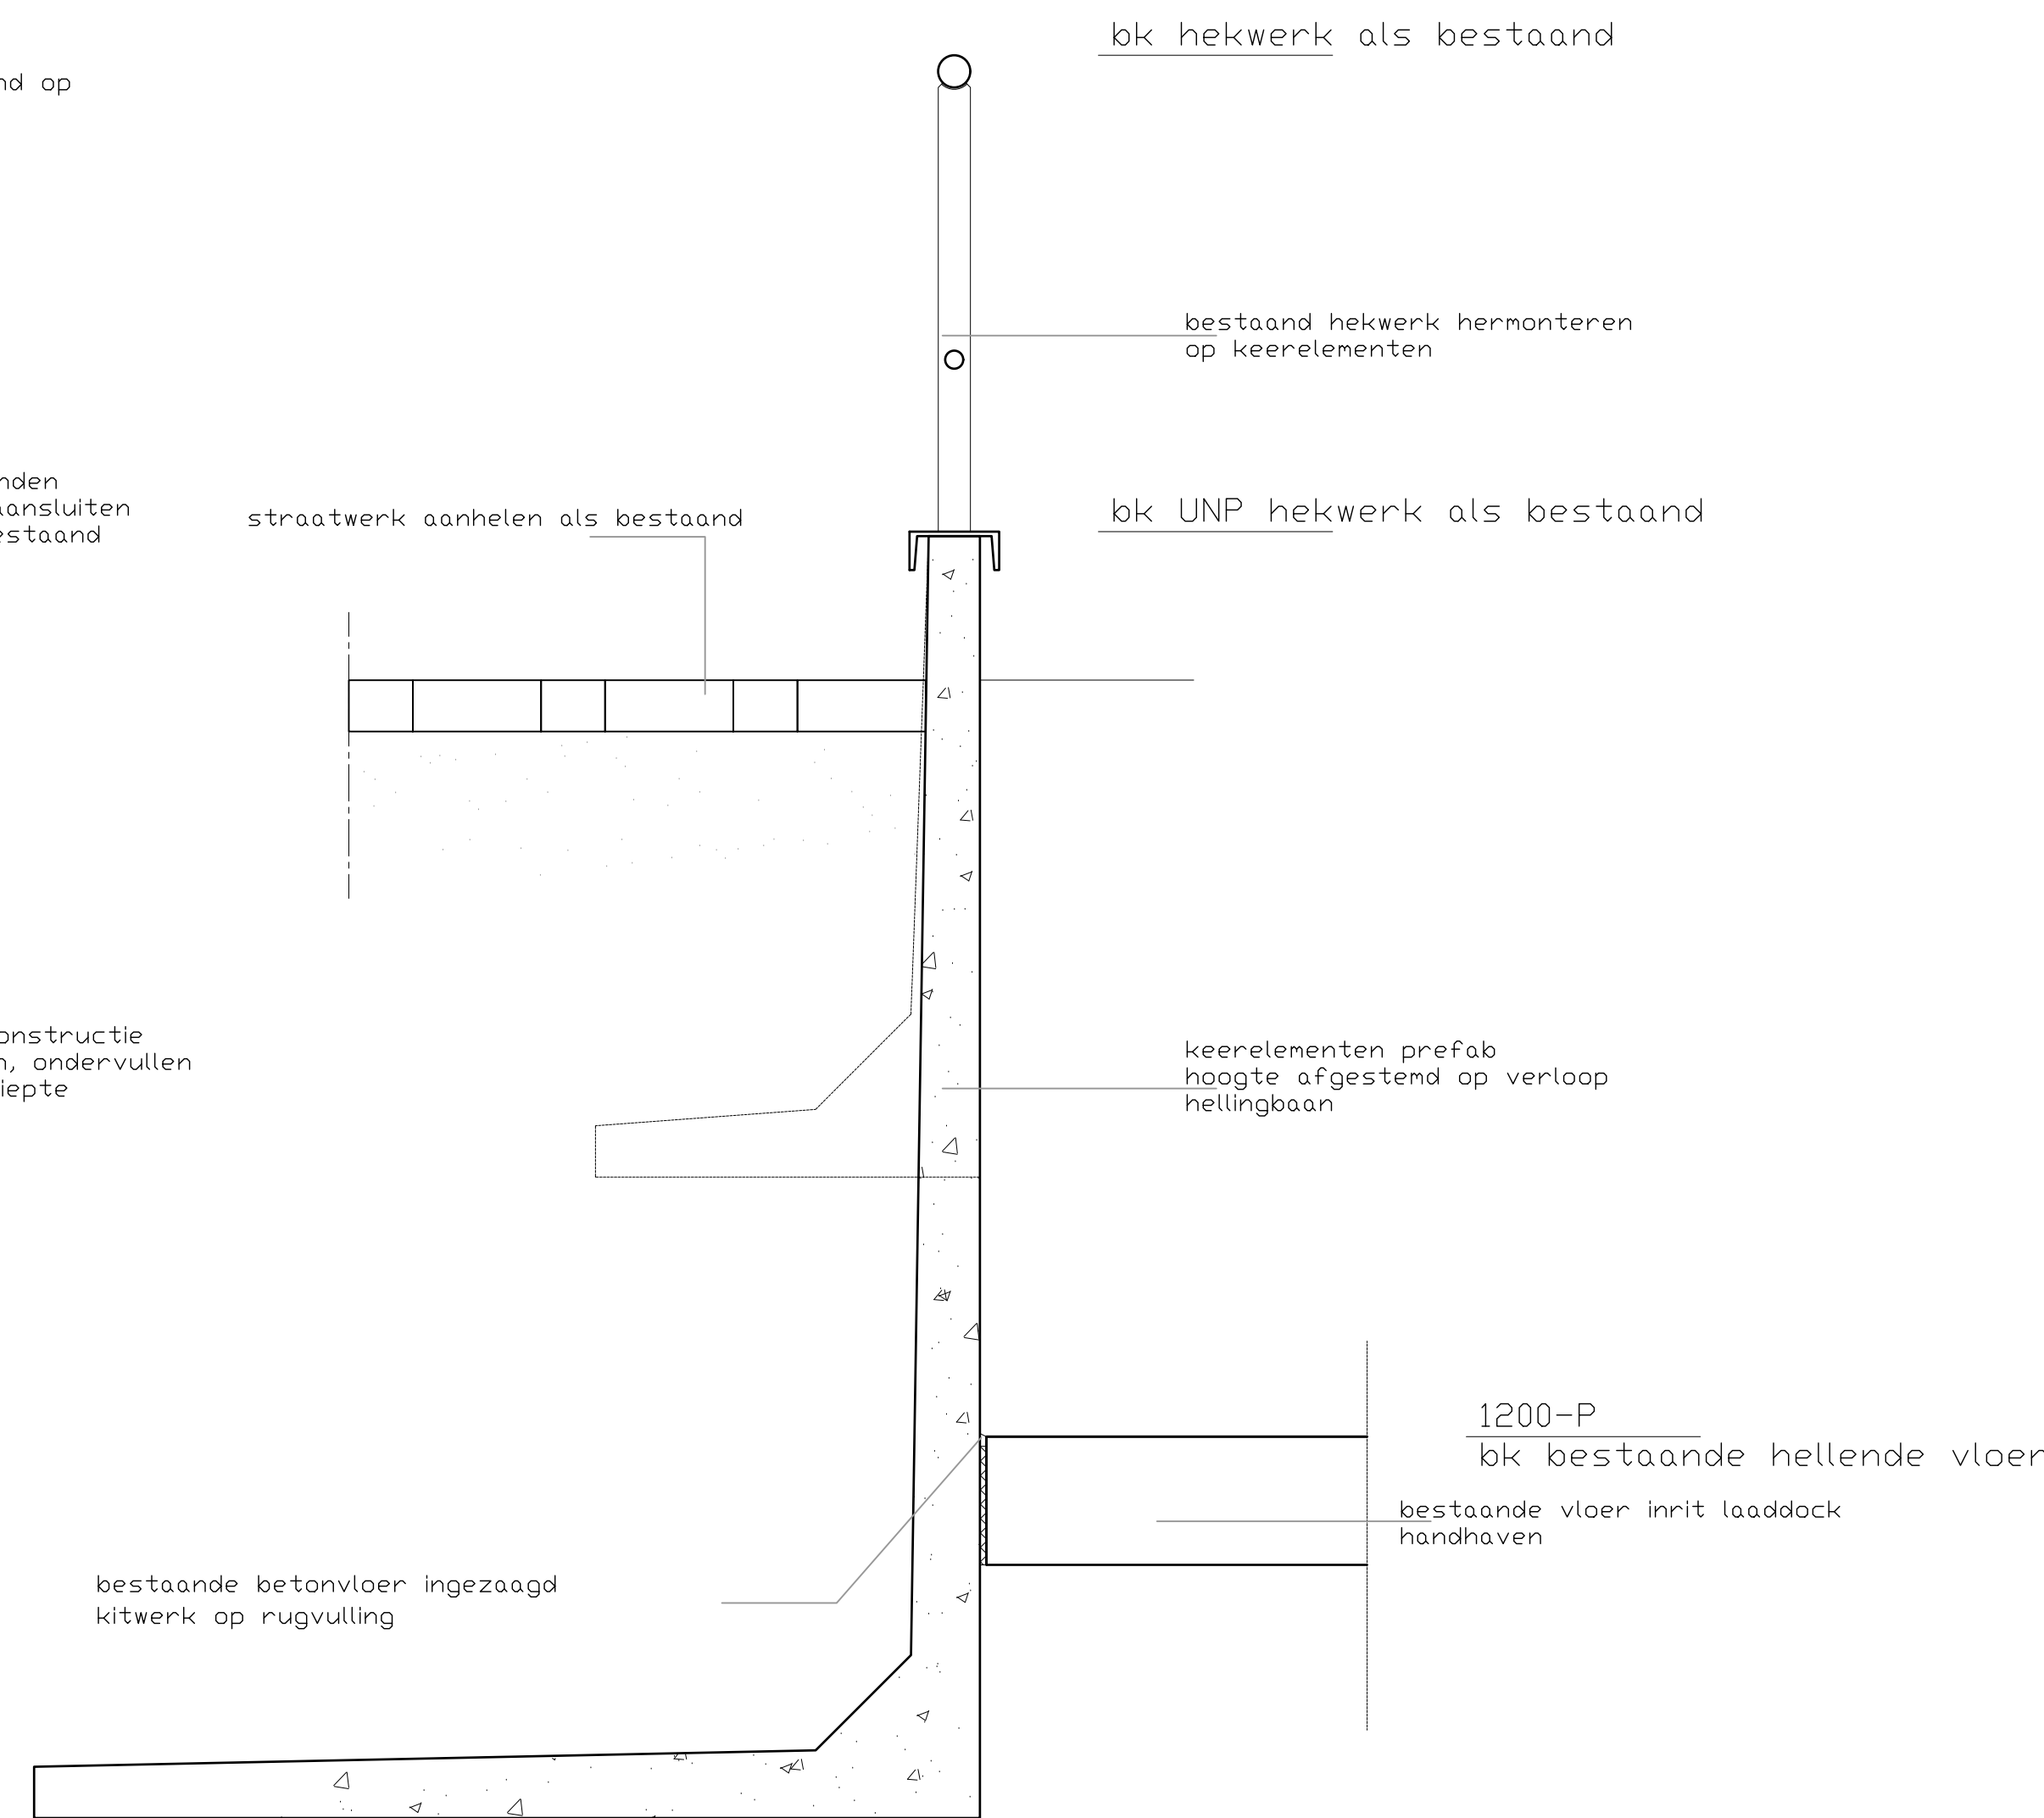

detail 4
bovendorpel aansluiting kozijnen verdieping

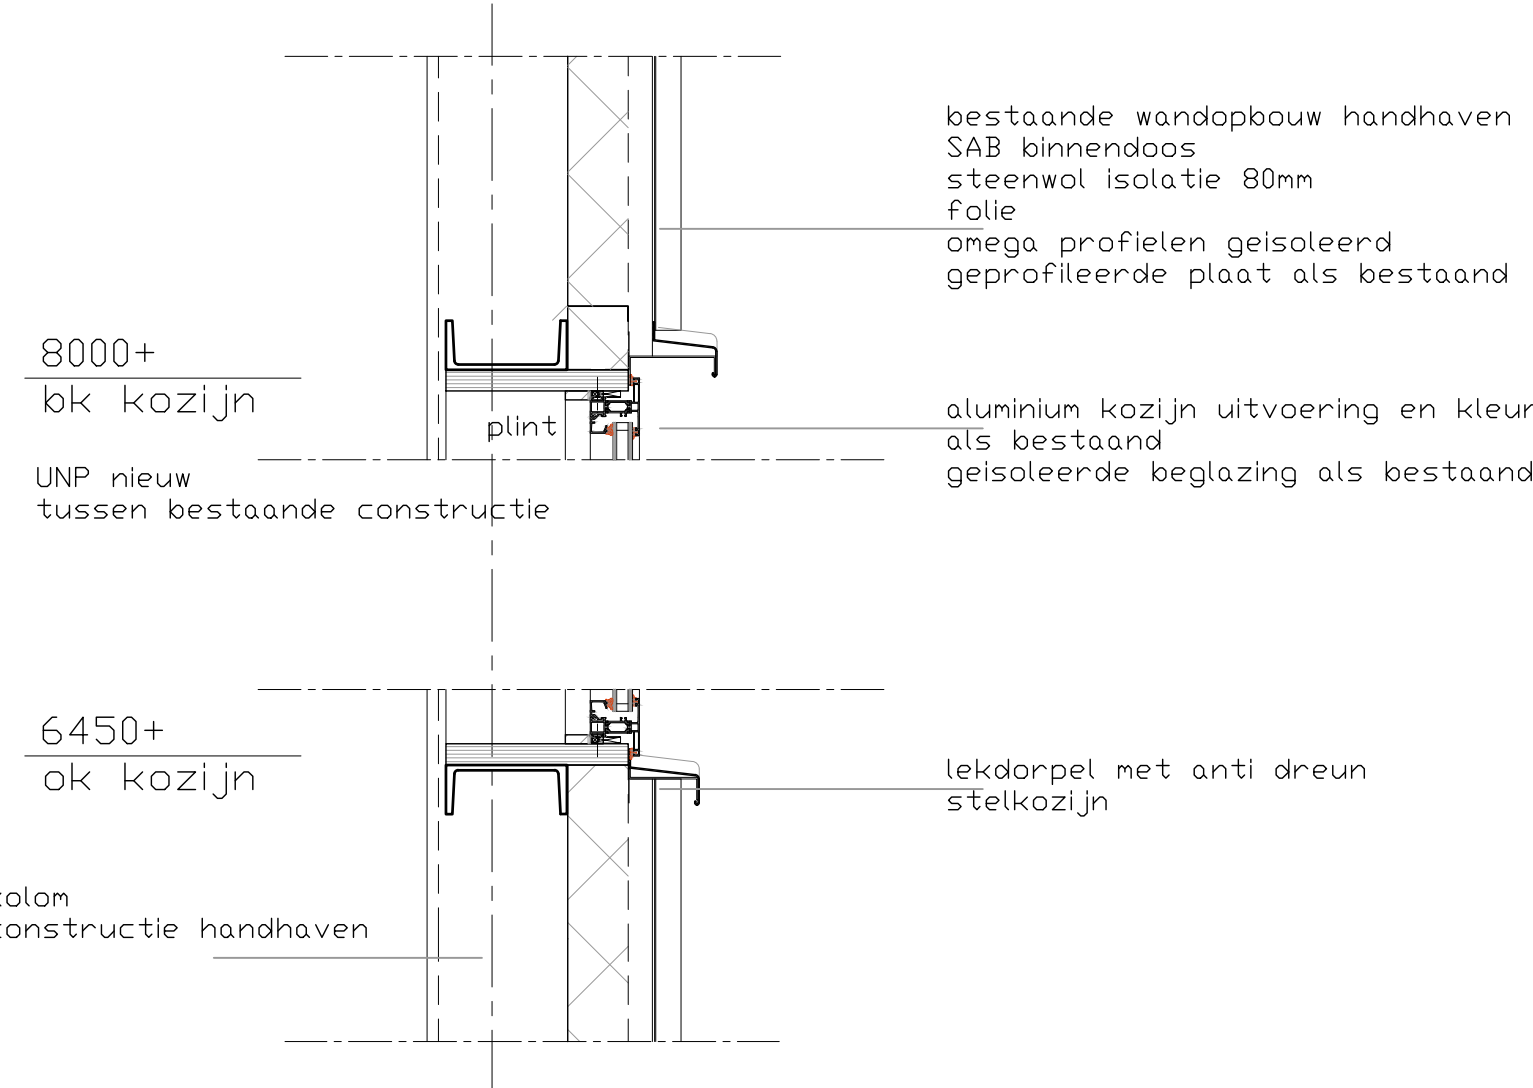

detail 5
onderdorpel aansluiting kozijnen verdieping

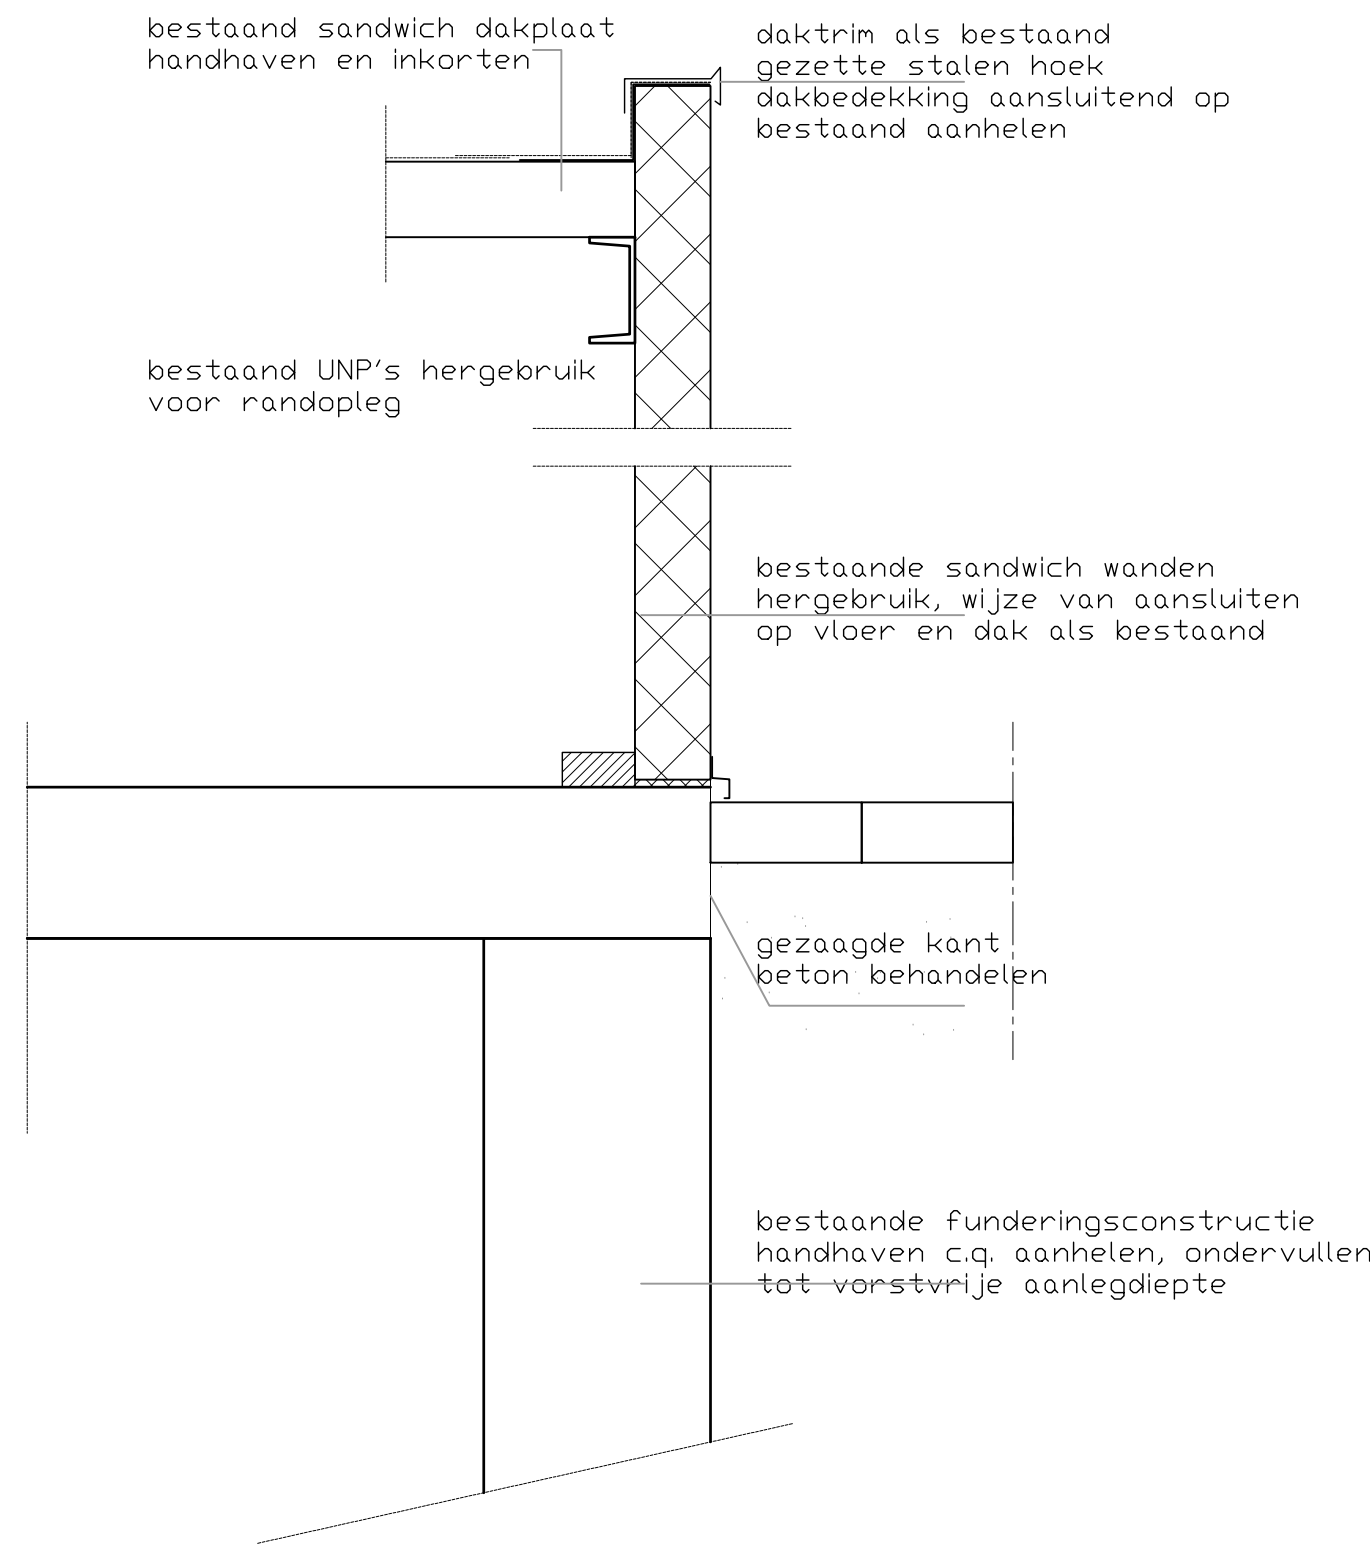

detail 6
zij aansluiting kozijnen verdieping

