


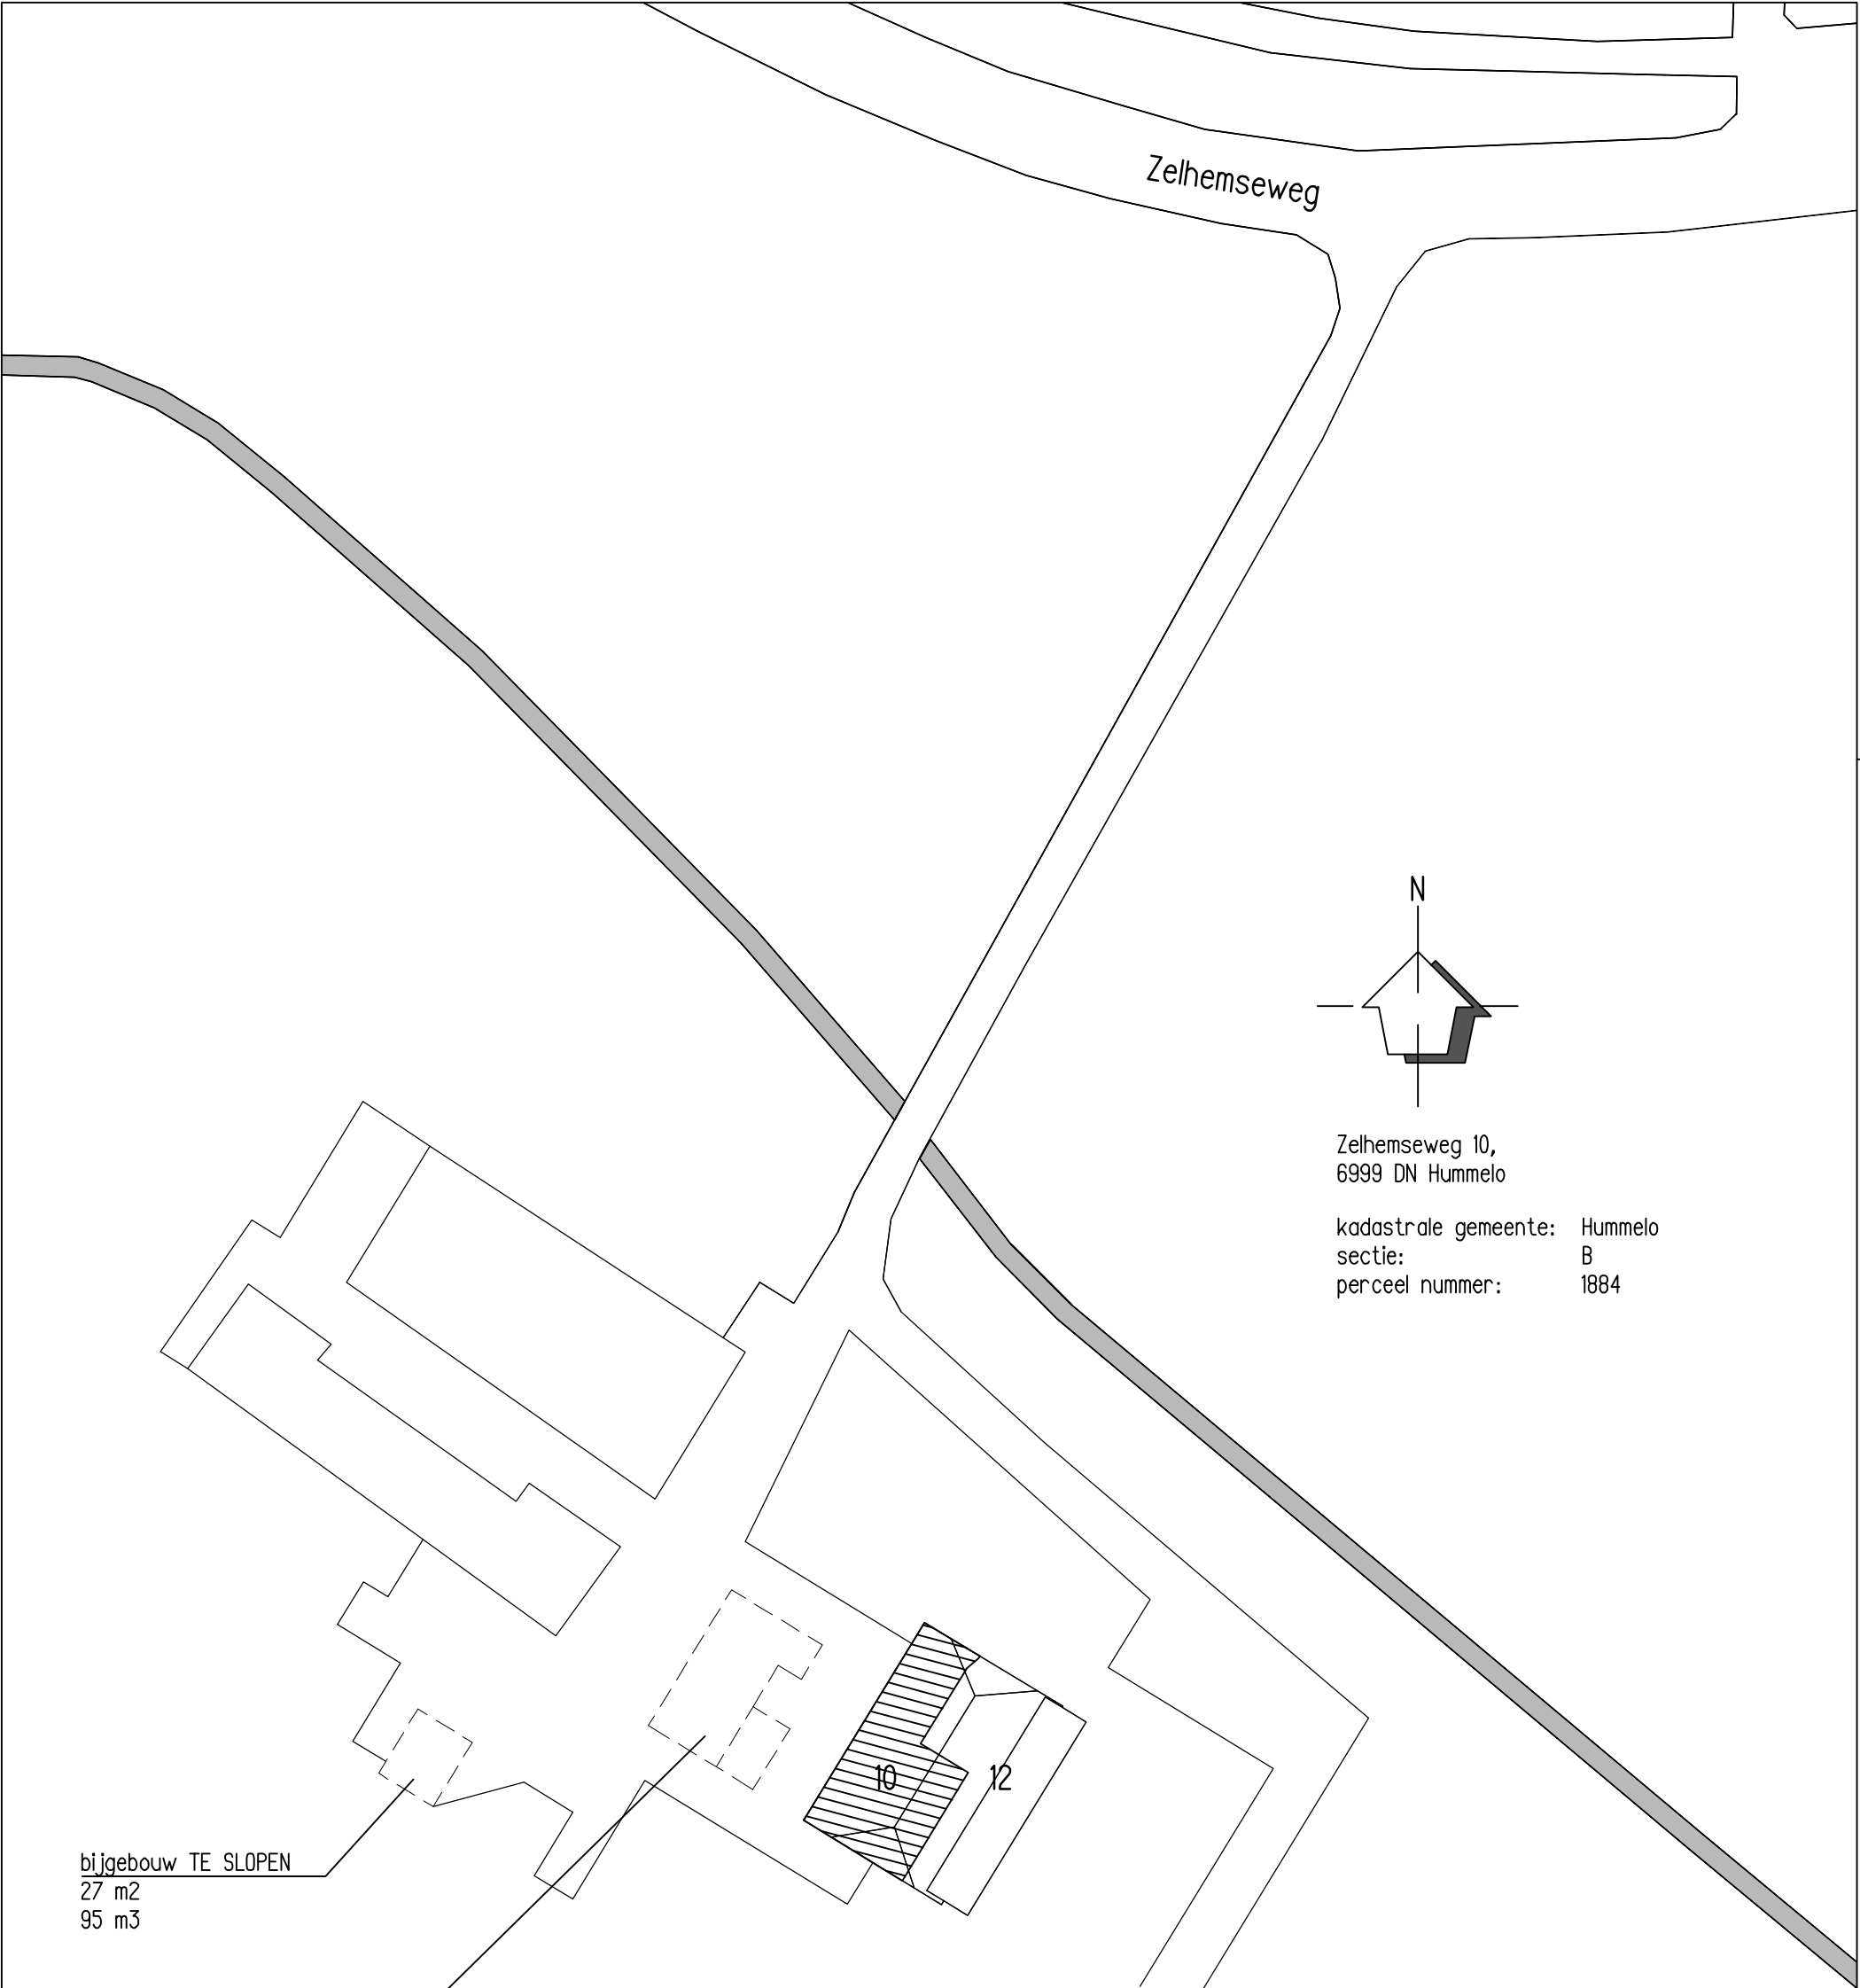

OPDRACHTGEVER	Fam. Wiltink			GEWIJZIGD	
WERK	Zelhemseweg 10, Hummelo				
ONDERDEEL	technisch ontwerp				
	situatietekening				
SCHAAL 1: 500	FORM A3	GETEK RK	ARCH WR	DATUM	01-06-2018
WARC ARCHITECTUUR & ONTWIKKELING J.F. Oltmansstraat 1b +31 (0)575 472847 7221 NA Steenderen +31 (0)6 4893 0854 +31 (0)6 1810 6973 www.warc.nl ward@warc.nl marc@warc.nl				WERK 1714	
				T0-101	