


principedetails

OPDRACHTGEVER	Fam. Wiltink			GEWIJZIGD	
WERK	Zelhemseweg 10, Hummelo				
ONDERDEEL	technisch ontwerp				
	principedetails				
SCHAAL	1: 5	FORM A3	GETEK RK	ARCH WR	DATUM 01-06-2018
WARC ARCHITECTUUR & ONTWIKKELING J.F. Olinnestraat 1b +31 (0)575 472847 7221 NA Steenderen +31 (0)6 4893 0854 +31 (0)6 1810 8973 www.warc.nl warc@warc.nl mrc@warc.nl					WERK 1714 T0-600

- vloeropbouw Rc 3,5 m2.K/W
- cementdekvloer incl. vloerverwarming
- isolatie
- inw gestorte betonvloer, dikte en wapening vlgns constructeur
- verdicht zandpakket

Zelhemseweg 10

drukvast isolatie

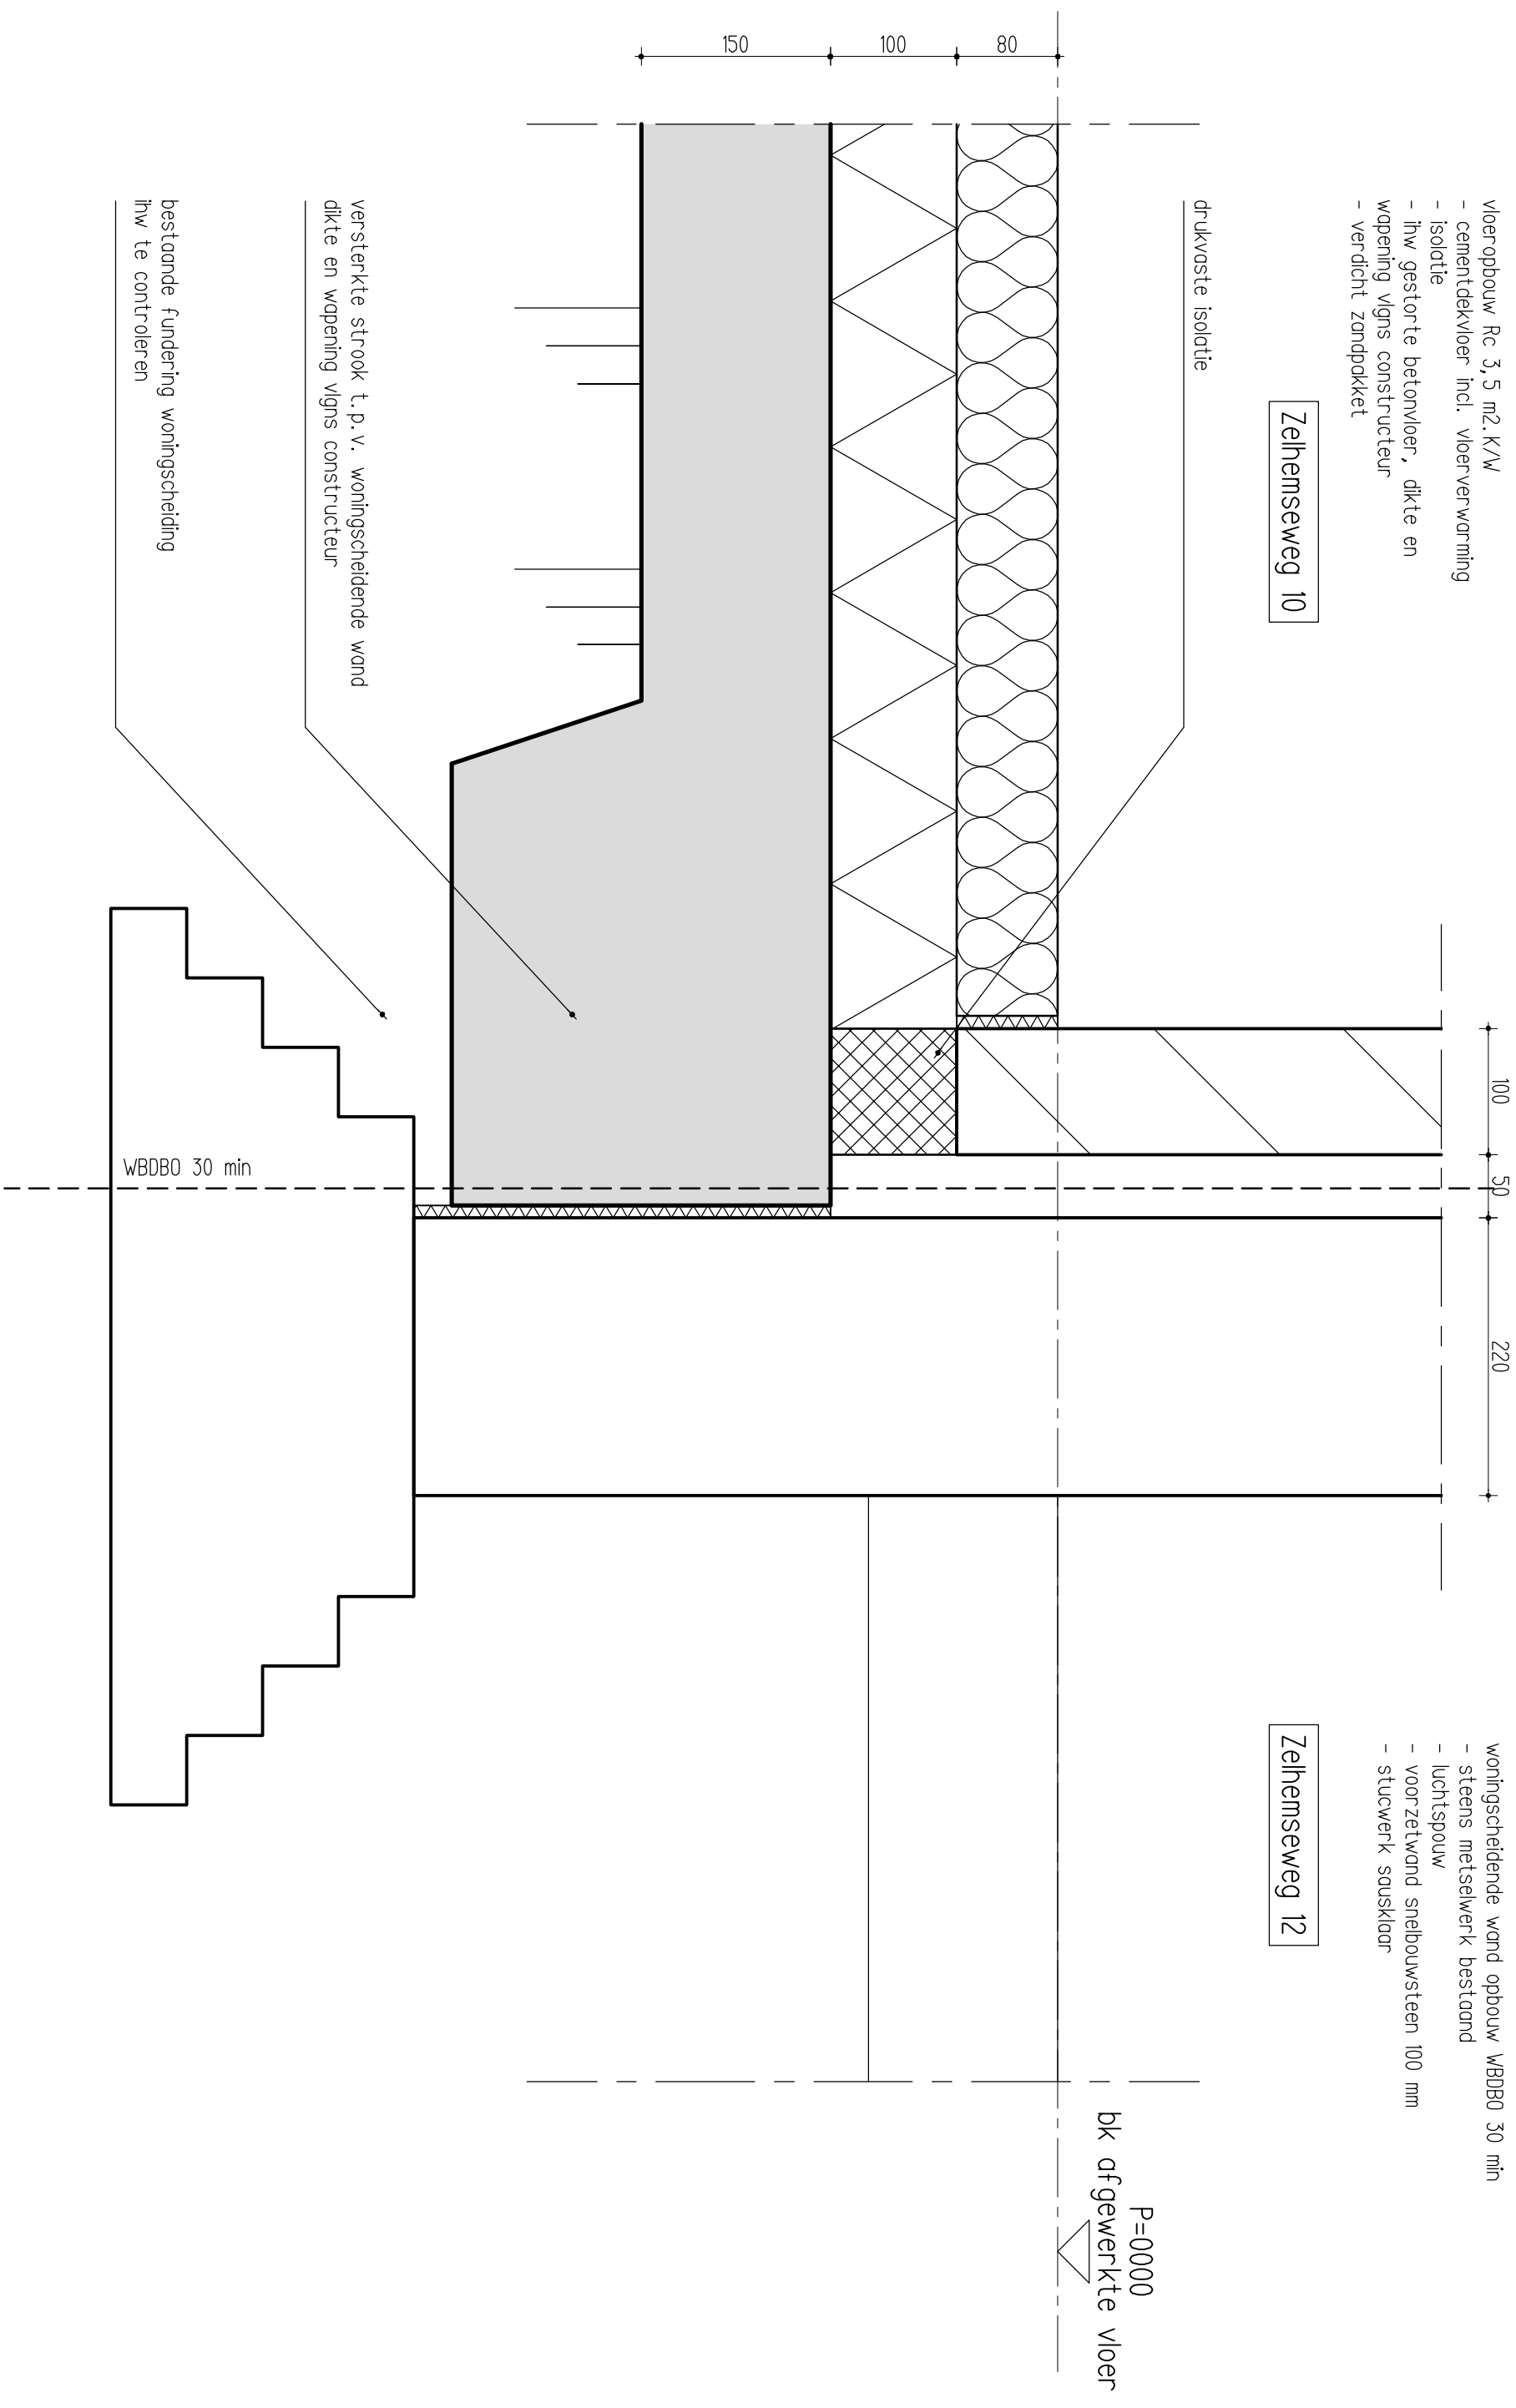


- woningscheidende wand opbouw WBB0 30 min
- steens metselwerk bestaand
- luchtspouw
- voorzetwand sneelbouwsteen 100 mm
- stucwerk sausklaar

Zelhemseweg 12

P=0000
bk afgewerkte vloer

SCHAAL 1: 5	FORM A3	GETEK RK	ARCH W/R	DATUM 01-06-2018
WAARC				
ARCHITECTUUR & ONTWIKKELING				
J.F. Oltmansstraat 1b +31 (0)575 472847 7221 NA Steenderen +31 (0)6 4893 0854 +31 (0)6 1810 0975				
www.warc.nl warc@warc.nl marc@warc.nl				
WERK 1714				TO-601

- dakopbouw Rc 4,5 m2.K/W
- dakpannen als bestand
- latten en tengels
- dakbeschot spanderplaat v3i3
- bestaande sporen uitvlakken
- isolatie tussen sporen en dwarsregels
- dampremmende folie
- gipsplaat 12,5 mm WBDBo 30 min
- stuwerk sausklaar

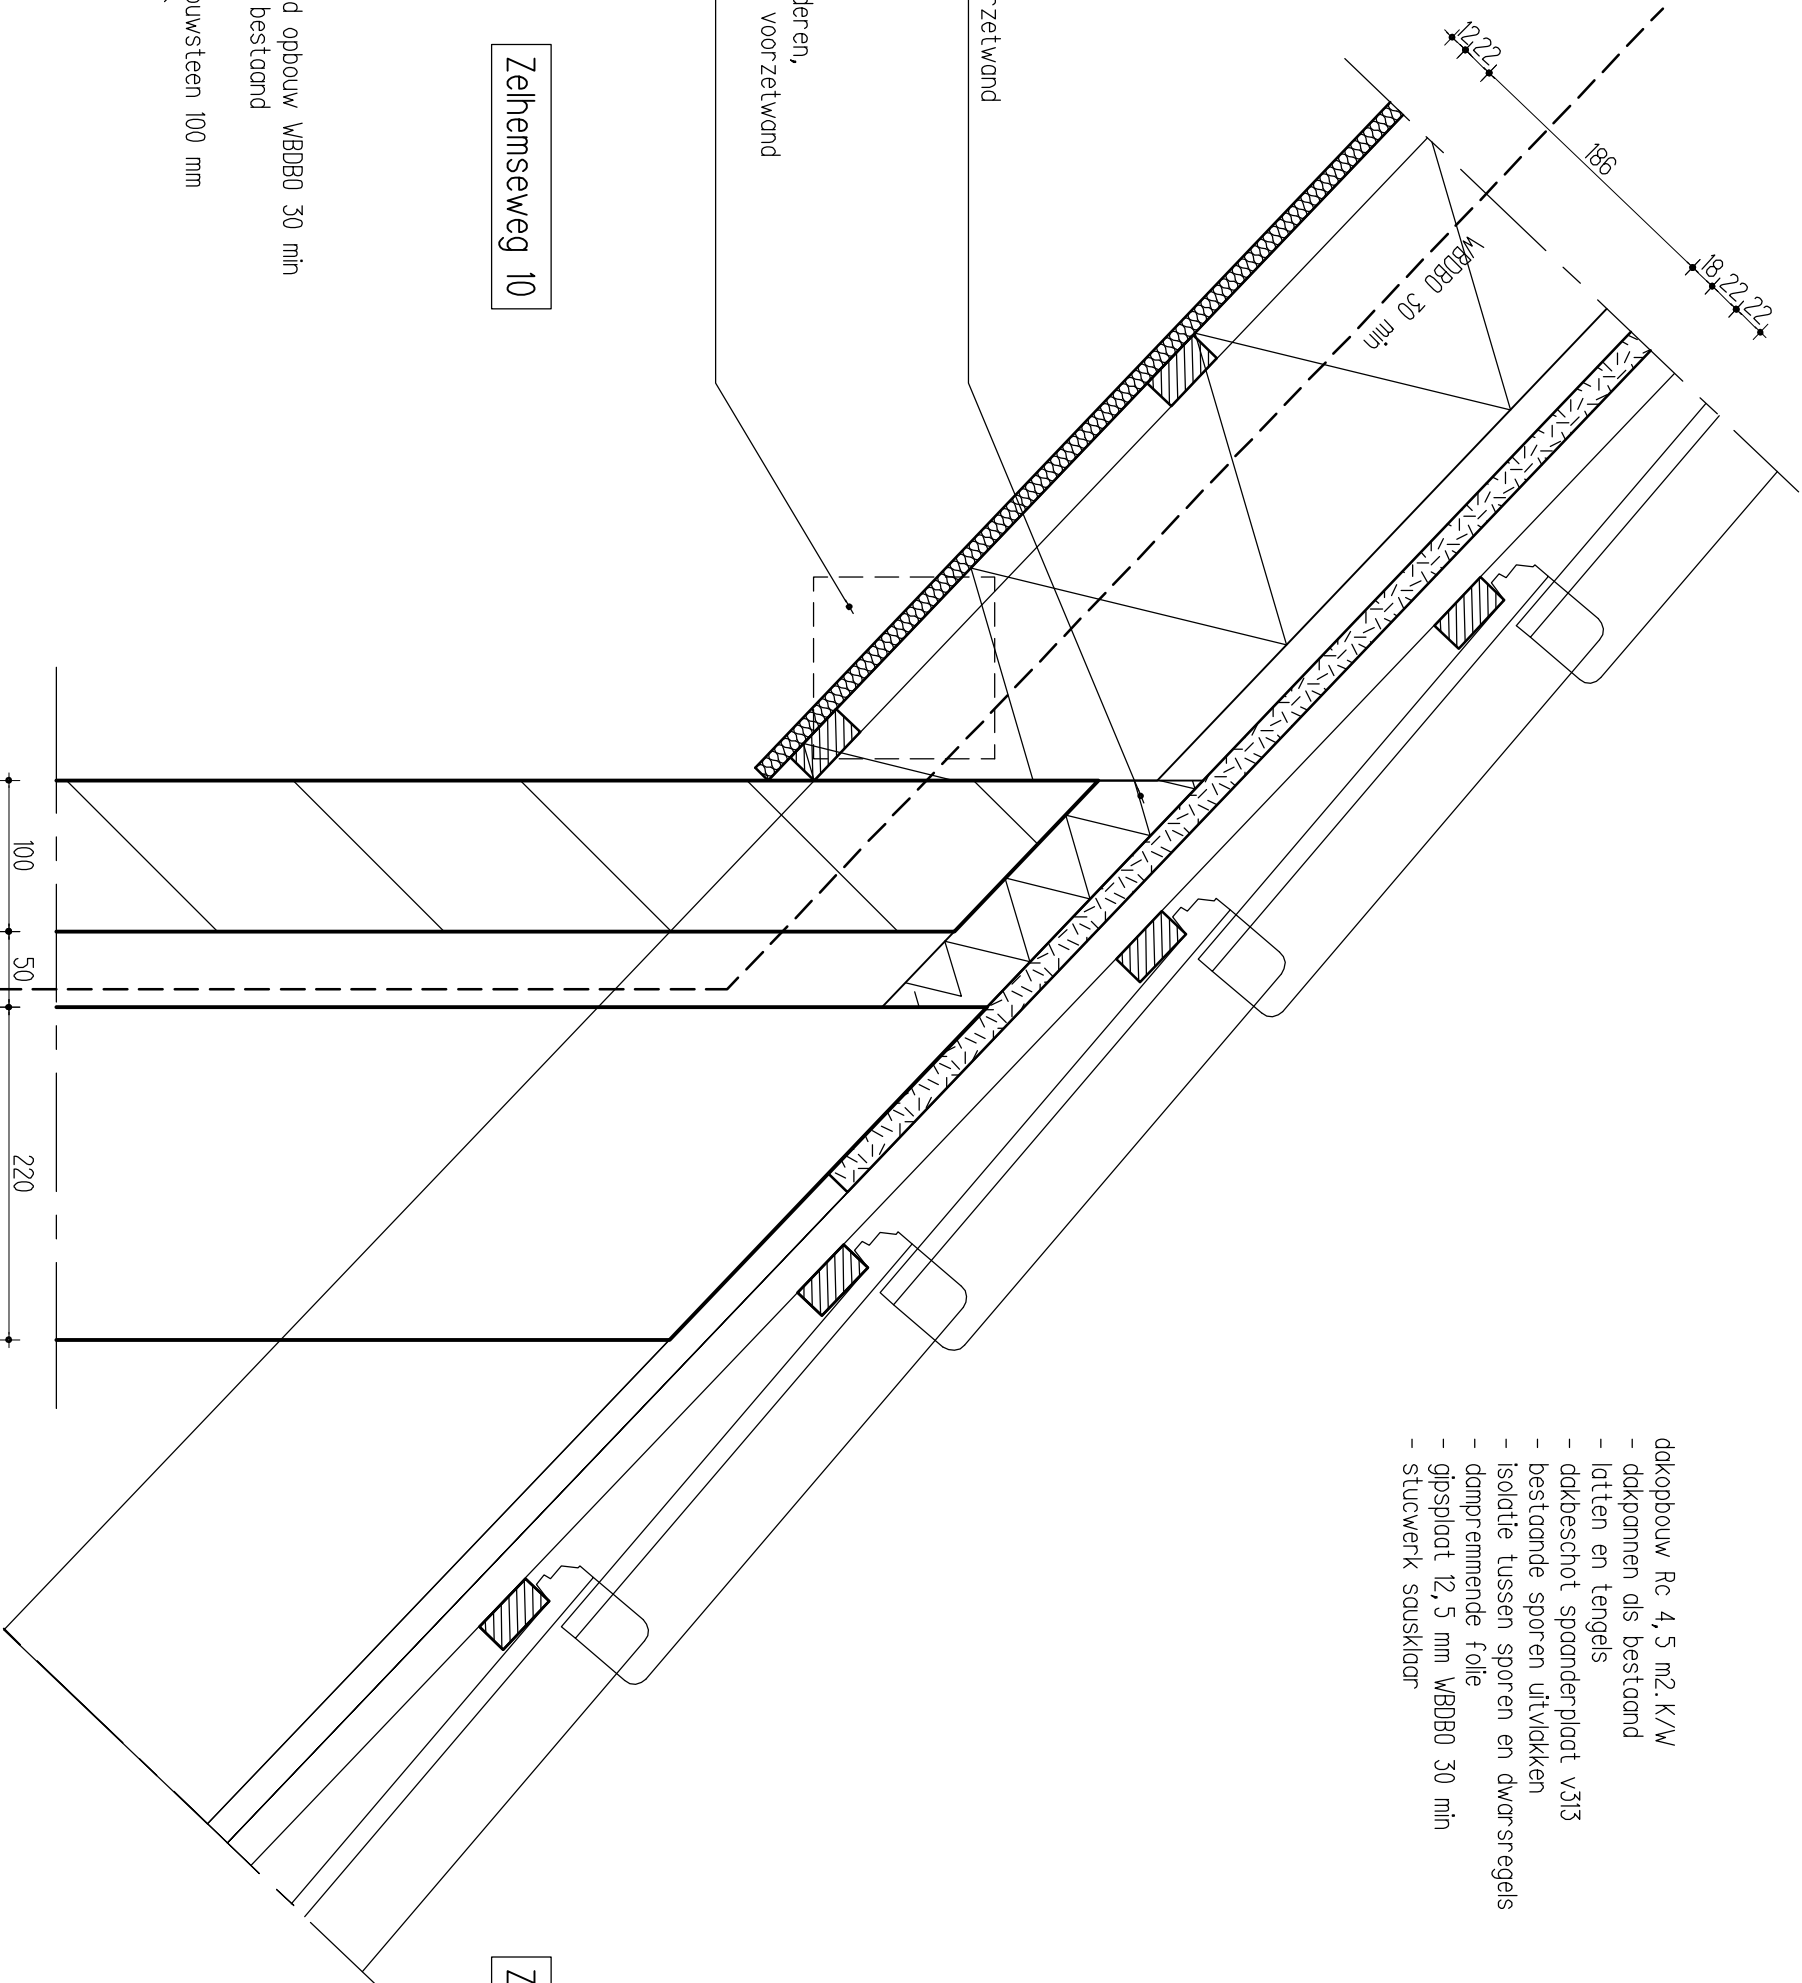

- woningscheidende wand opbouw WBDBO 30 min
- steens metselwerk bestand
- luchtspouw
- voorzetwand snelbouwsteen 100 mm
- stuwerk sausklaar

extra isolatie op voorzetwand

tussengording verwijderen,
sporen opvangen met voorzetwand
vlgns constructeur

Zelhemseweg 10

Zelhemseweg 12


SCHAAL 1:5	FORM A3	GETEK RK	ARCH WR	DATUM 01-06-2018
WARC				WERK 1714
ARCHITECTUUR & ONTWIKKELING				T0-602
J.F. Oltmansstraat 1b +31 (0)575 472847 7221 NA Steenderen +31 (0)6 4893 0854 +31 (0)6 1810 8973				www.warc.nl worc@warc.nl morc@warc.nl

8055+

nokhoogte

nokvorst als bestand
 voorzien van ondervorst
 bevestigen op ruiter + ruitersleuven

- dakopbouw Rc 4,5 m². K/W
- dakpannen als bestand
- laten en tengels
- dakbeschot spaanderplaat v3i3
- bestaande sporen uitvlakken
- isolatie tussen sporen en dwarssregels
- dampremmende folie
- gipsplaat 12,5 mm WDBD 30 min
- stucwerk sausklaar

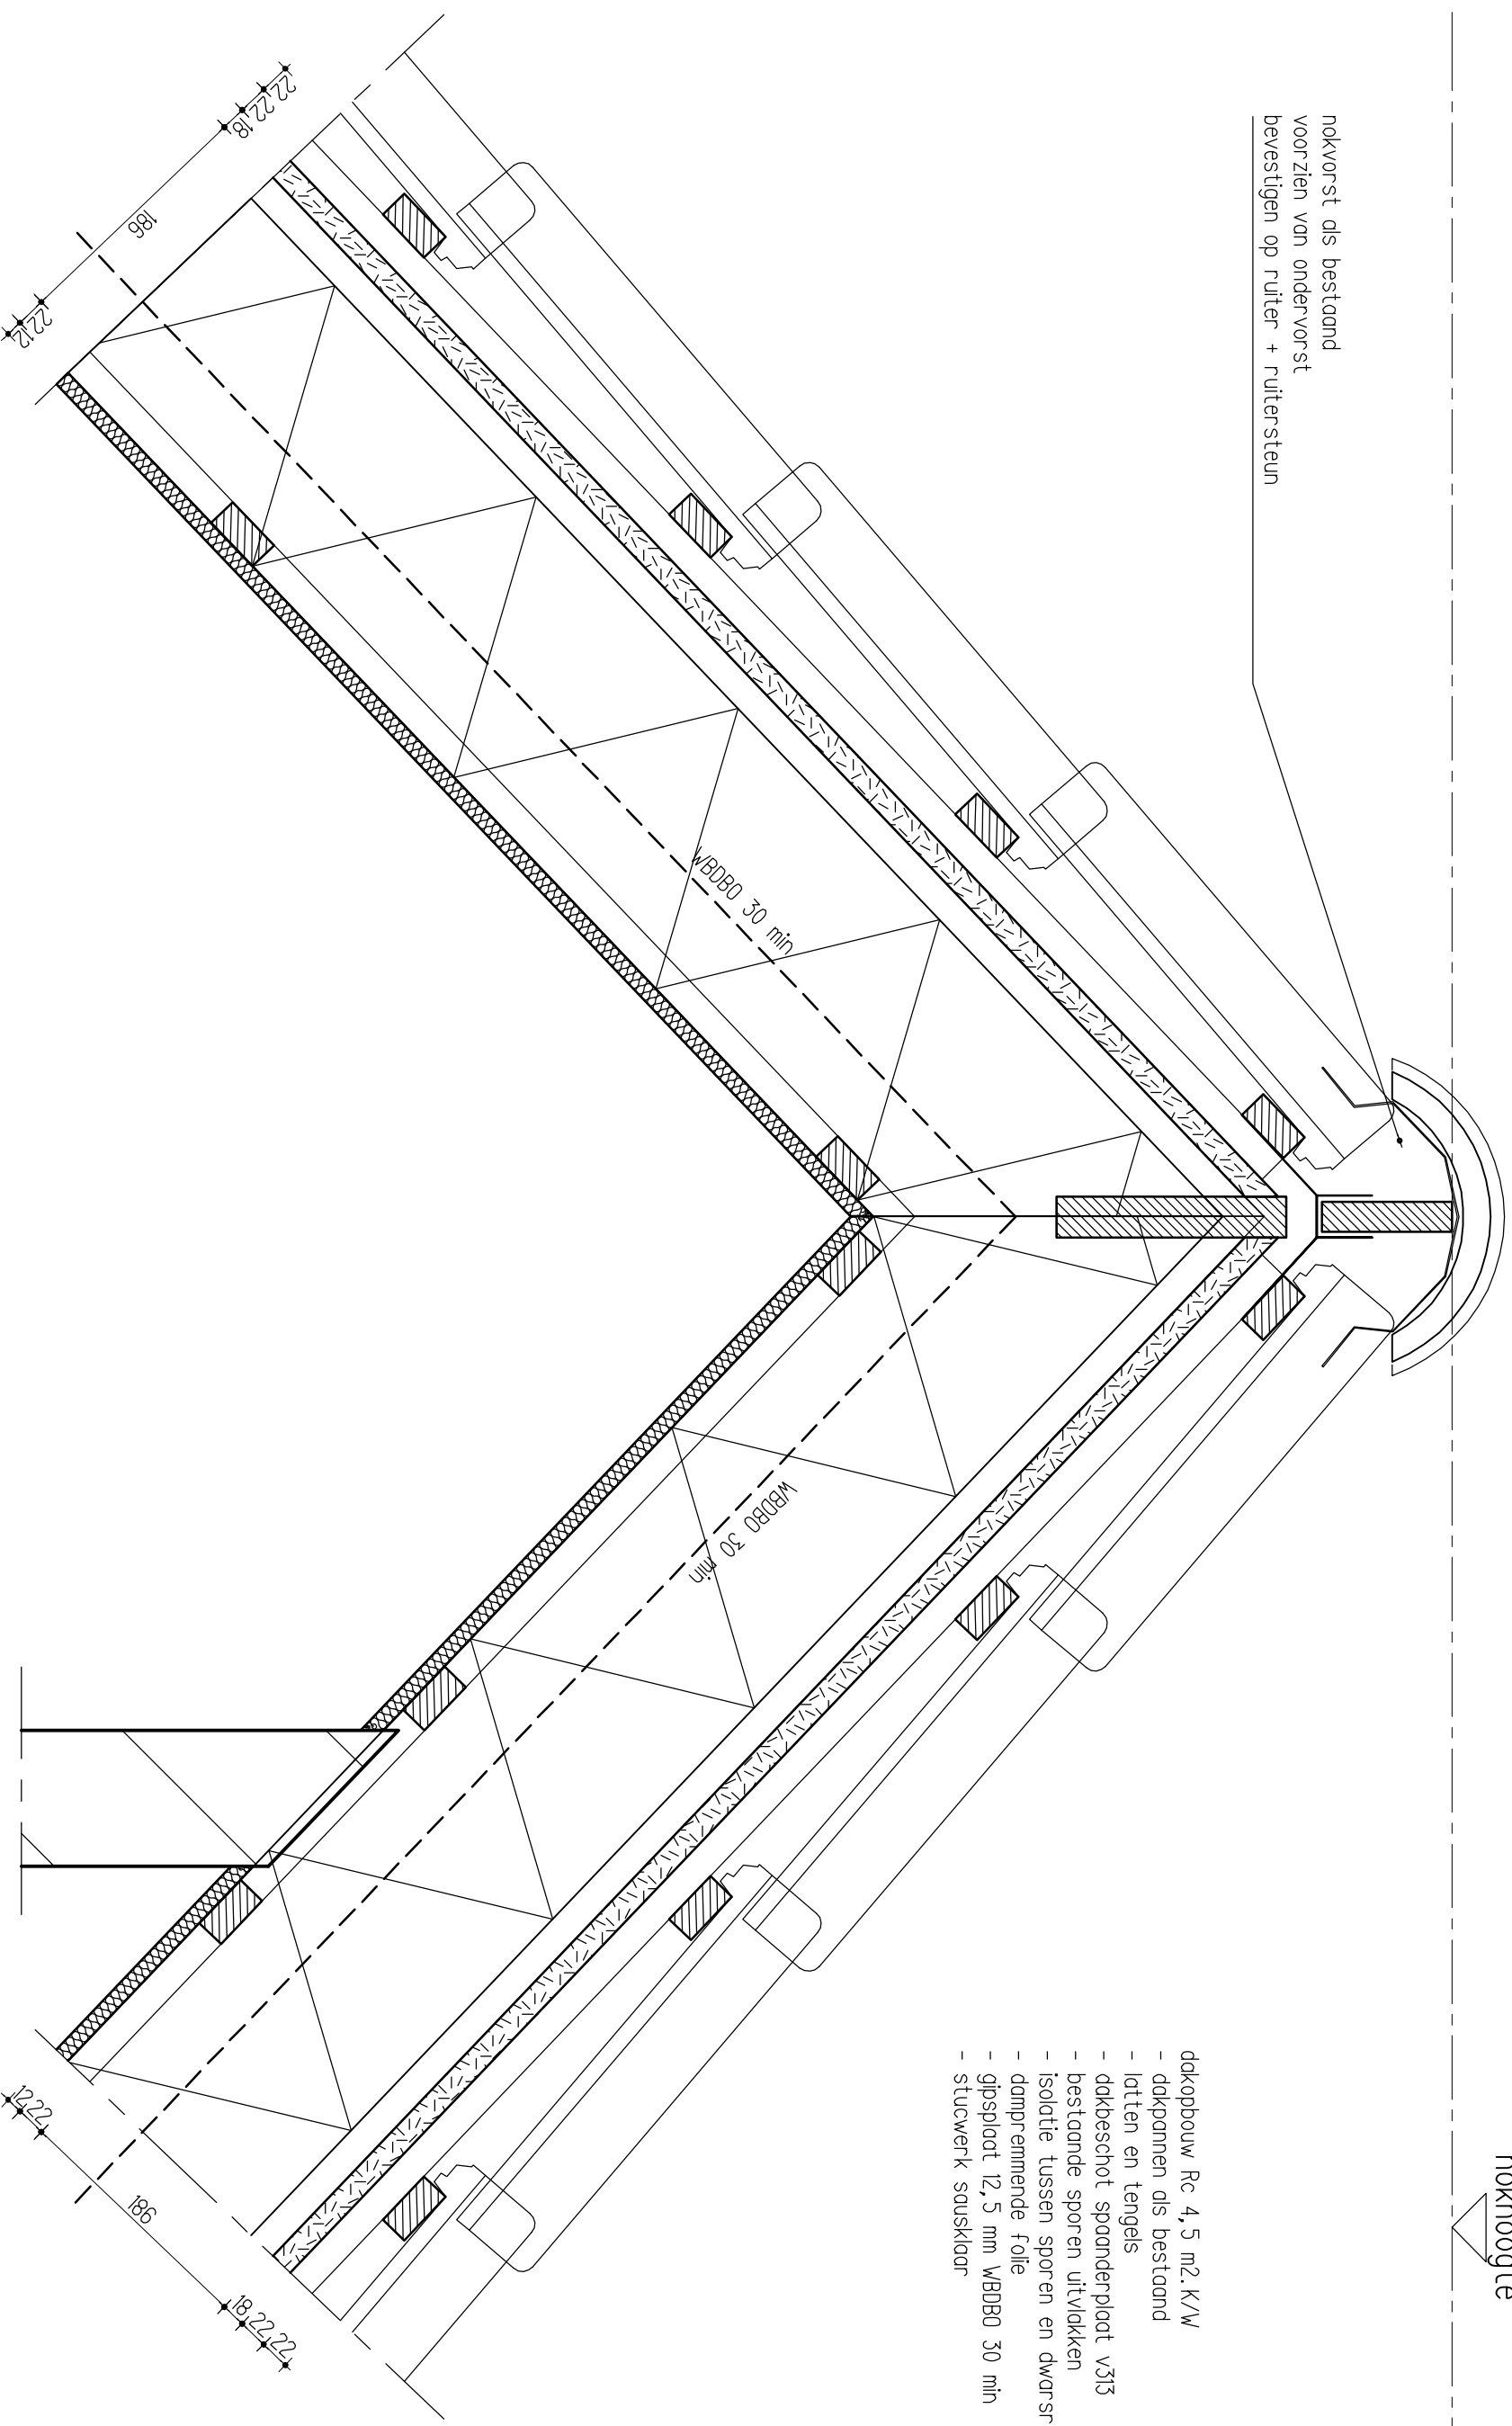

SCHAAL 1:5		FORM A3	GETEK RK	ARCH WR	DATUM 01-06-2018
WAARC ARCHITECTUUR & ONTWIKKELING J.F. Olmonstraat 1b +31 (0)575 472847 7221 NA Steenderen +31 (0)6 4893 0854 +31 (0)6 1810 8973 www.warc.nl warc@warc.nl marc@warc.nl WERK 1714 TO-605					