2768

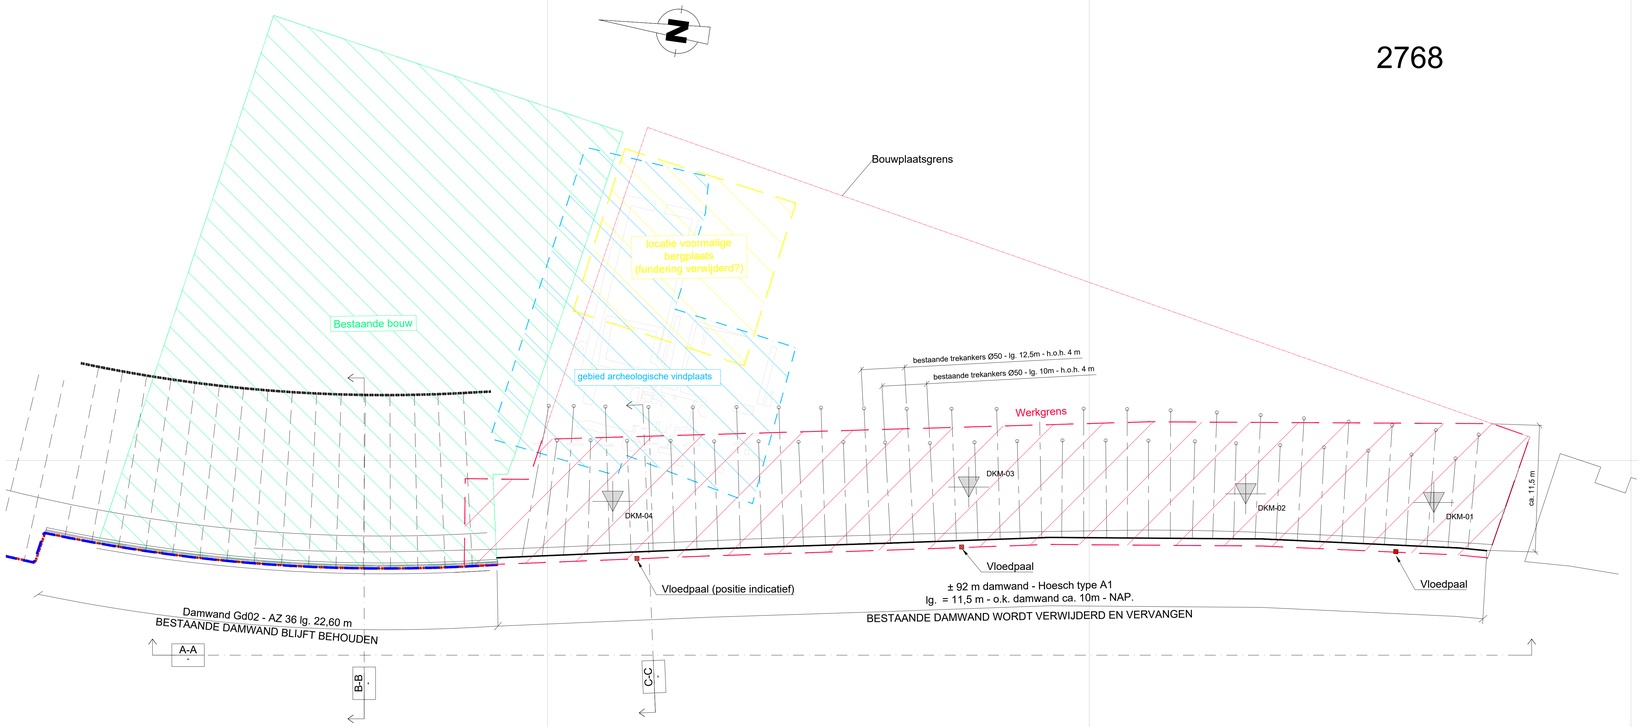

Plattegrond

1:200

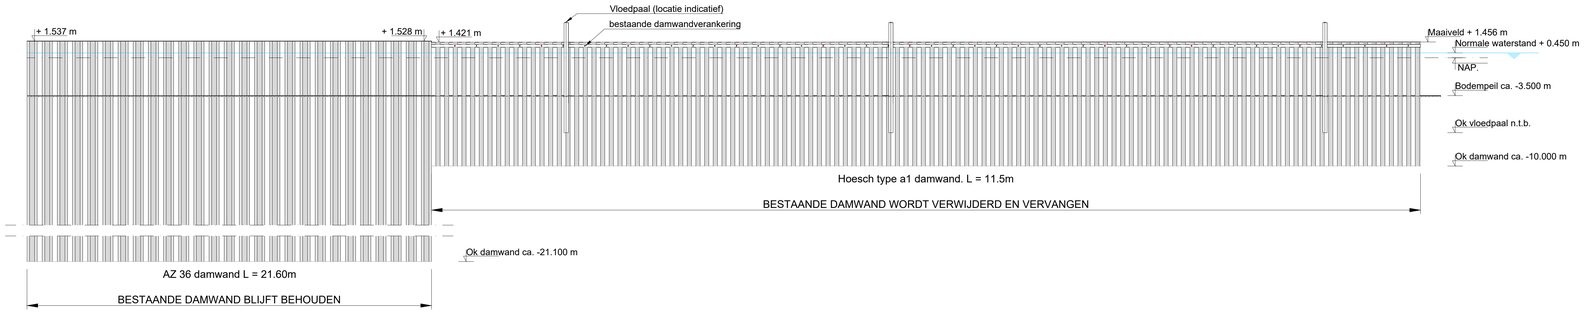

Aanzicht A-A

1:200

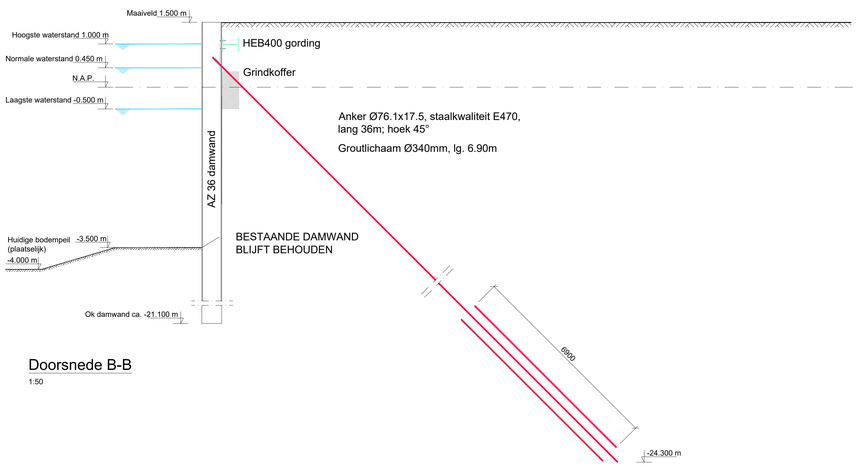

Doorsnede B-B

1:50

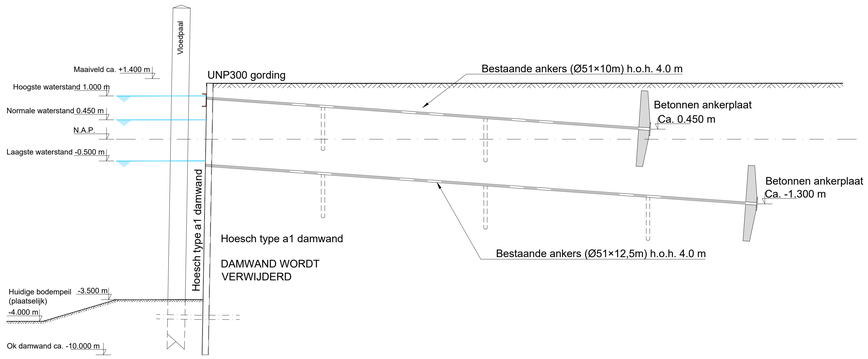

Doorsnede C-C

1:50

Situatie

Algemene opmerkingen:

- Maatvoering in mm, tenzij anders vermeld
- Maatvoering hoeken in 360° stelsel
- Peilmaten in meter, tenzij anders vermeld
- Peilmaten t.o.v. N.A.P.
- Maatvoering in het werk te controleren

Bijbehorende documenten:

- 5732_Rapport 001-projectinformatie Functineel PVE Rehabilitatie damwanden Hoflaan

Onderlagen:

Rapport:
- SWNL0190065 revisie 1 - Sweco

Resultaten geotechnisch onderzoek:
- Documentnummer 02P008041-RG-01 - Inpijn Blokpoel

Tekeningen:
- 207-1418-Gemeente opslagplaats-'36 - Gemeentewerken Vlaardingen
- 34/83/08- gemeente opslagterrein - Gemeentewerken Vlaardingen

Dwg:
- 4_2016.016_OT002_R01_fence (inmeethoogtes deksloof 19-06-2017)
- Xref_vlaardingen_GBKN
- Overzicht appcomplex met kademuur en ankerscherm
- TOPO Buizengat

Rev.	Datum	Opmerking	Opst.:	Contr.:	Aut.:
A	06.09.2017	Ter informatie	RKe	RdF	RBr

Opdrachtgever: Gemeente Vlaardingen

Project: Rehabilitatie damwand Hoflaan voormalig evenementen terrein

Onderdeel: Bestaande situatie

Opst.: RKE	Par.:	Contr.: RdF	Par.:
Aut.: RdF	Par.:	Team: TbdH	
Schaal: 1:200 / 1:50		Datum: 30-06-2017	
Formaat: A0		Blad: 1/1	

TECHNISCH BURO DE HEER B.V. ©
Deze tekening is eigendom van Technisch Buro de Heer b.v.
Geen enkel onderdeel van deze tekening mag gekopieerd, gebruikt of gepubliceerd worden zonder uitdrukkelijke toestemming van Technisch Buro de Heer b.v.

de Heer
Adviesburo voor staal- en betonconstructies
Adres: Westhavenkade 87A, 3133 AV Vlaardingen
Website: www.tbdeheer.nl
Tel: +31 (0)10-8503940
Fax: +31 (0)10-4358163
E-mail: info@tbdeheer.nl

Tekeningnummer: P01
Projectnummer: 5732
Status: Ter informatie
Projectfase: Referentieontwerp
Revisie: A

A0_841x1189