



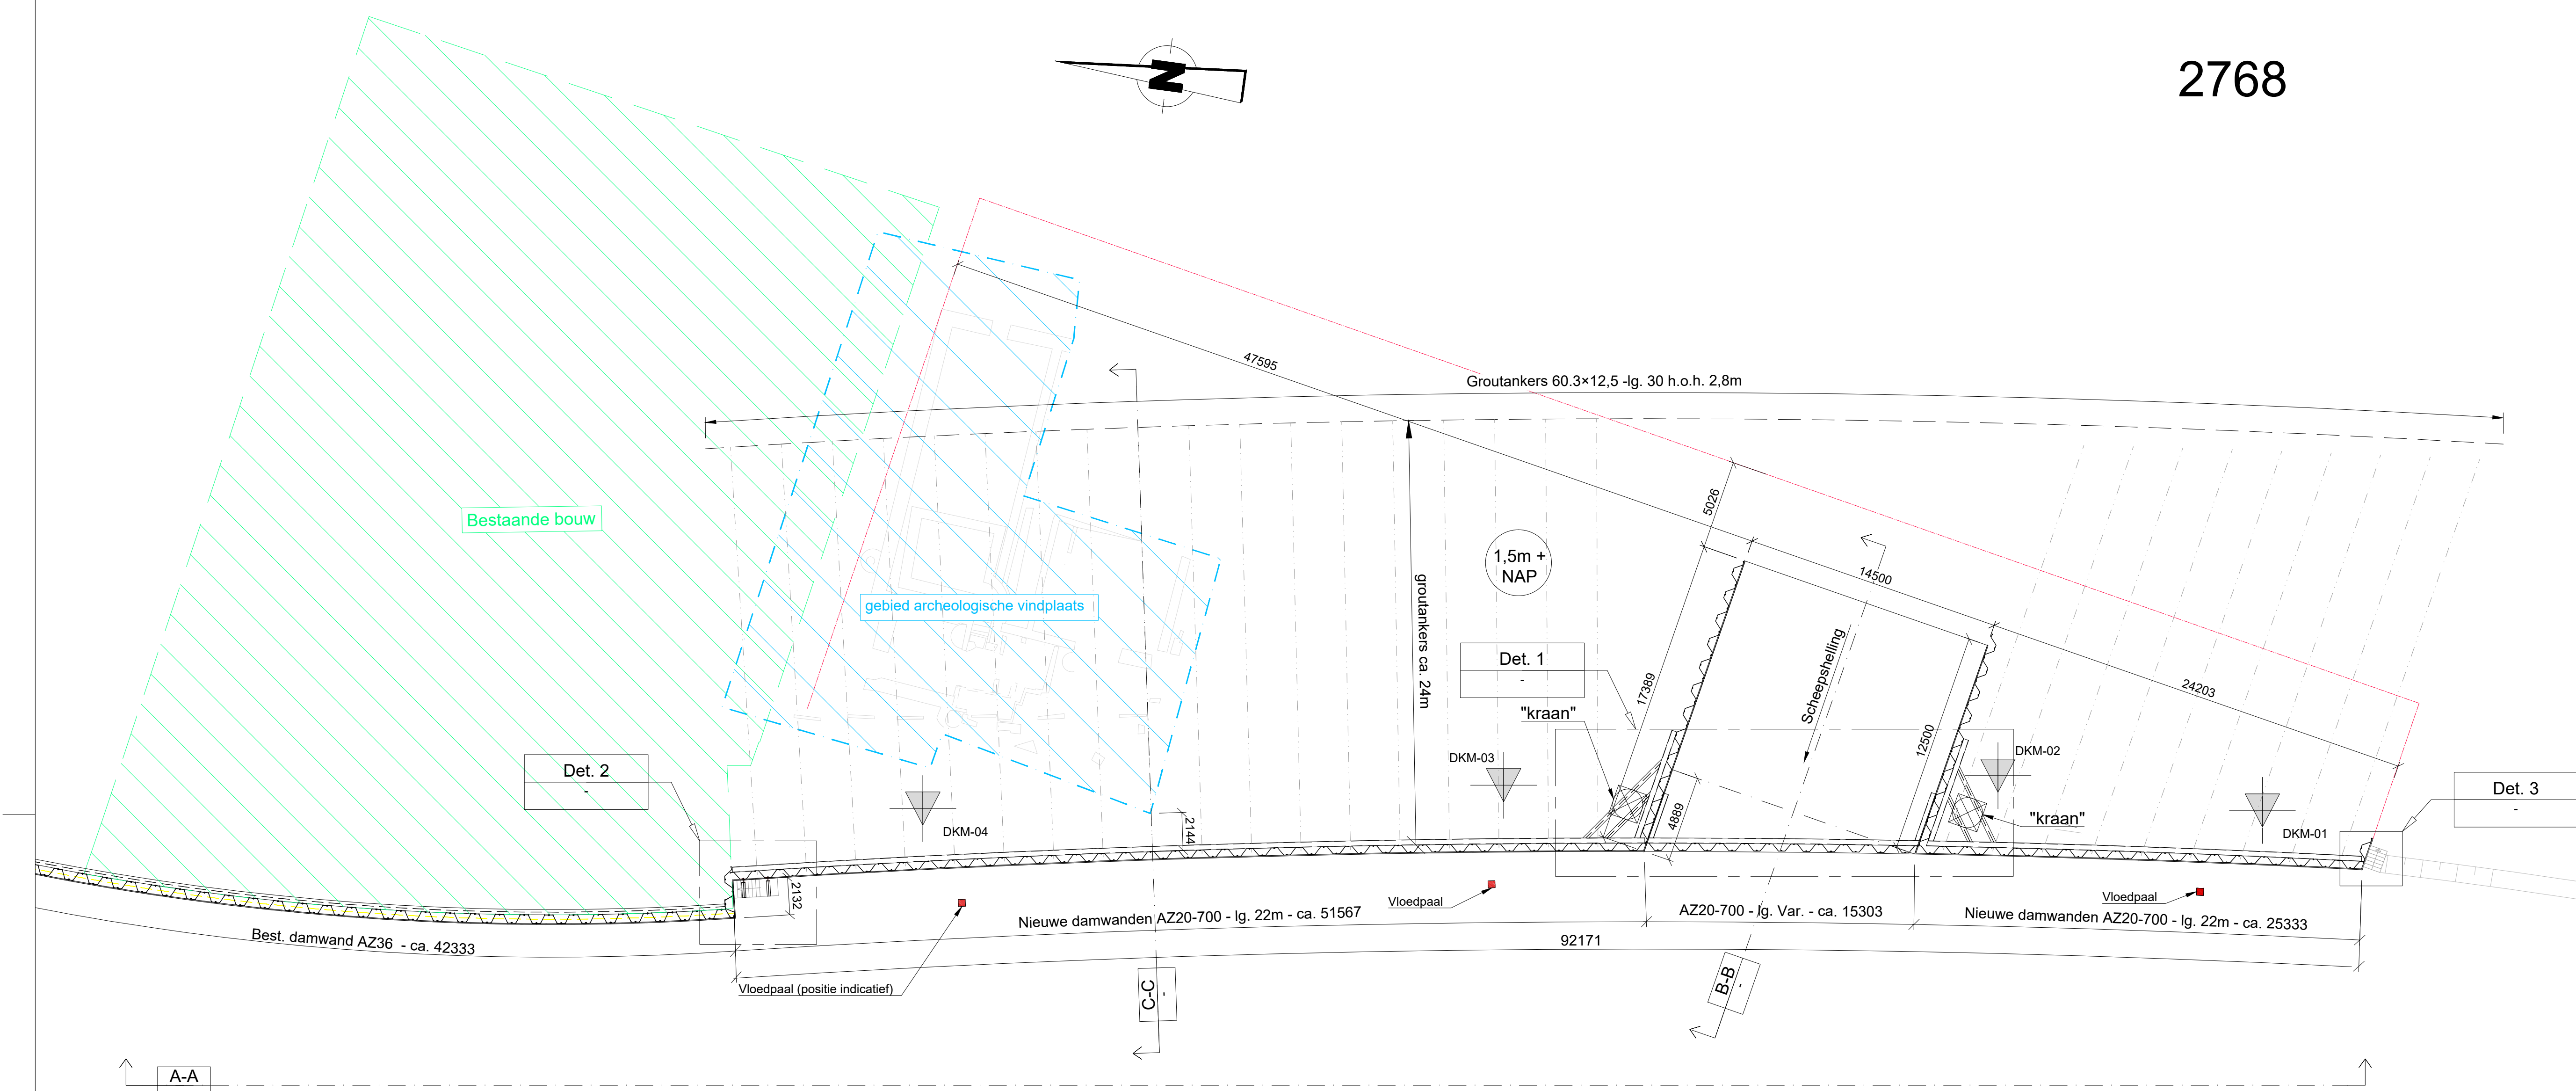


Plattegrond

1:200

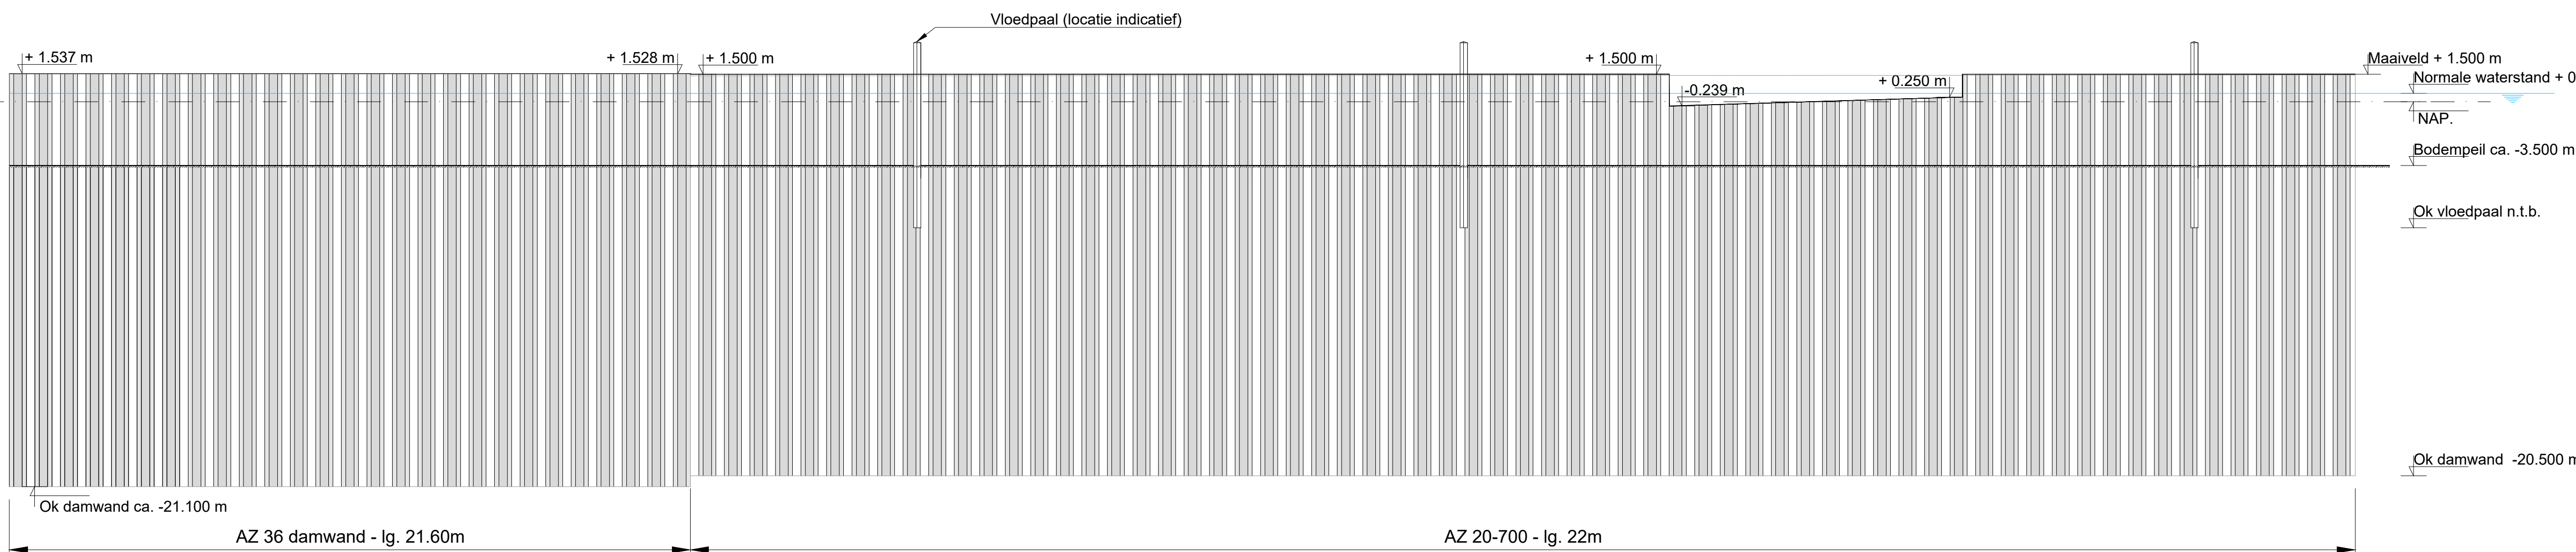

Aanzicht A-A

1:200

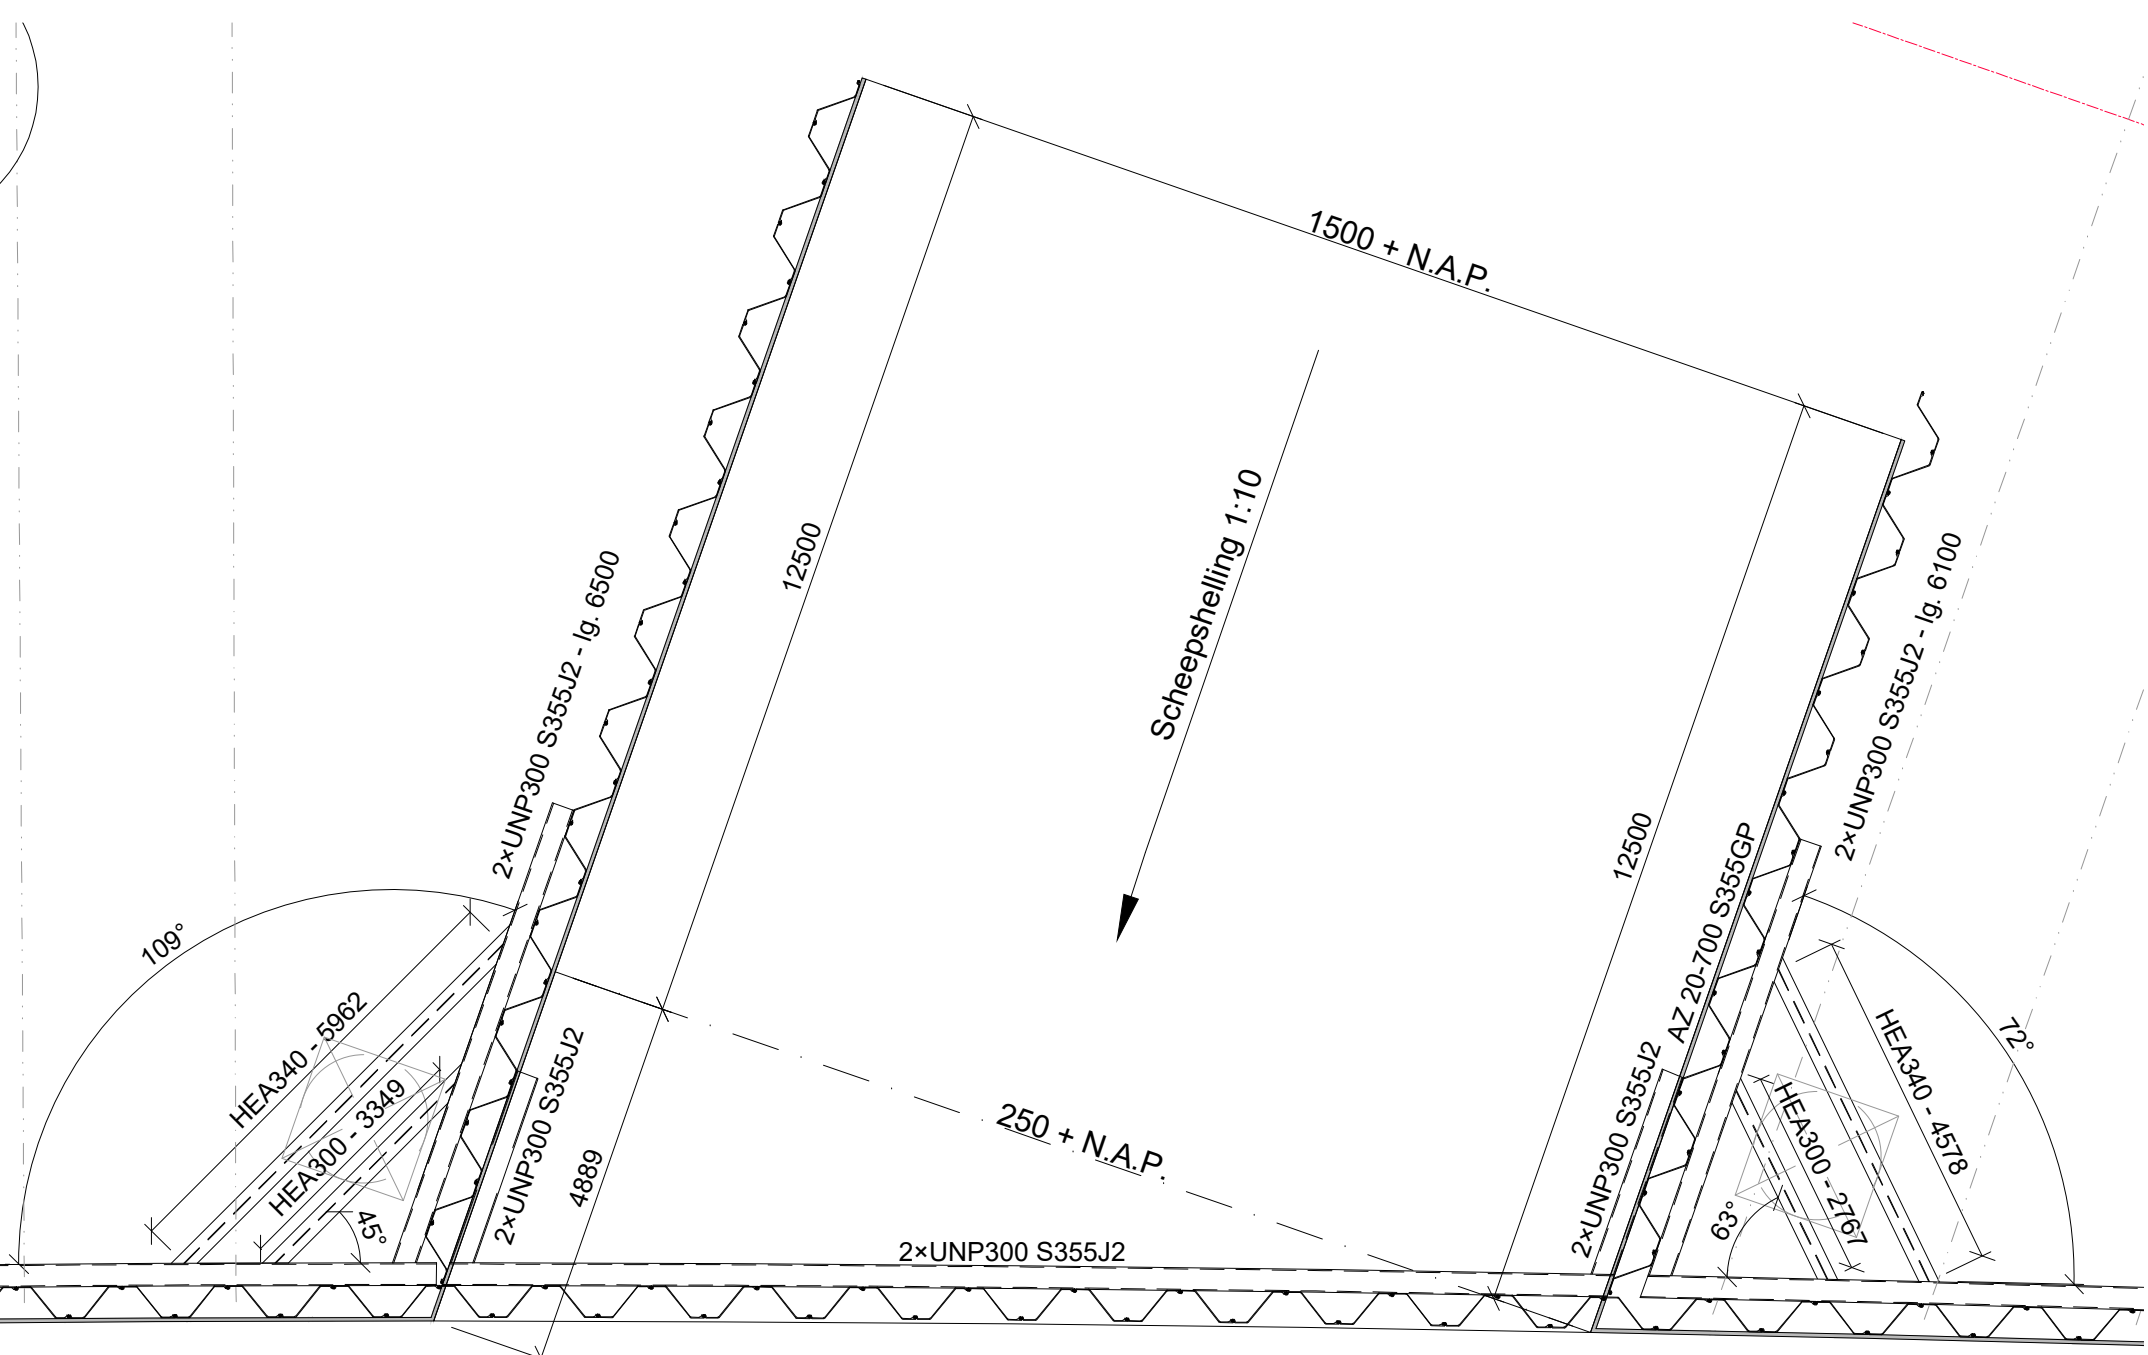


Detail 1

1:200


Detail 2

1:20

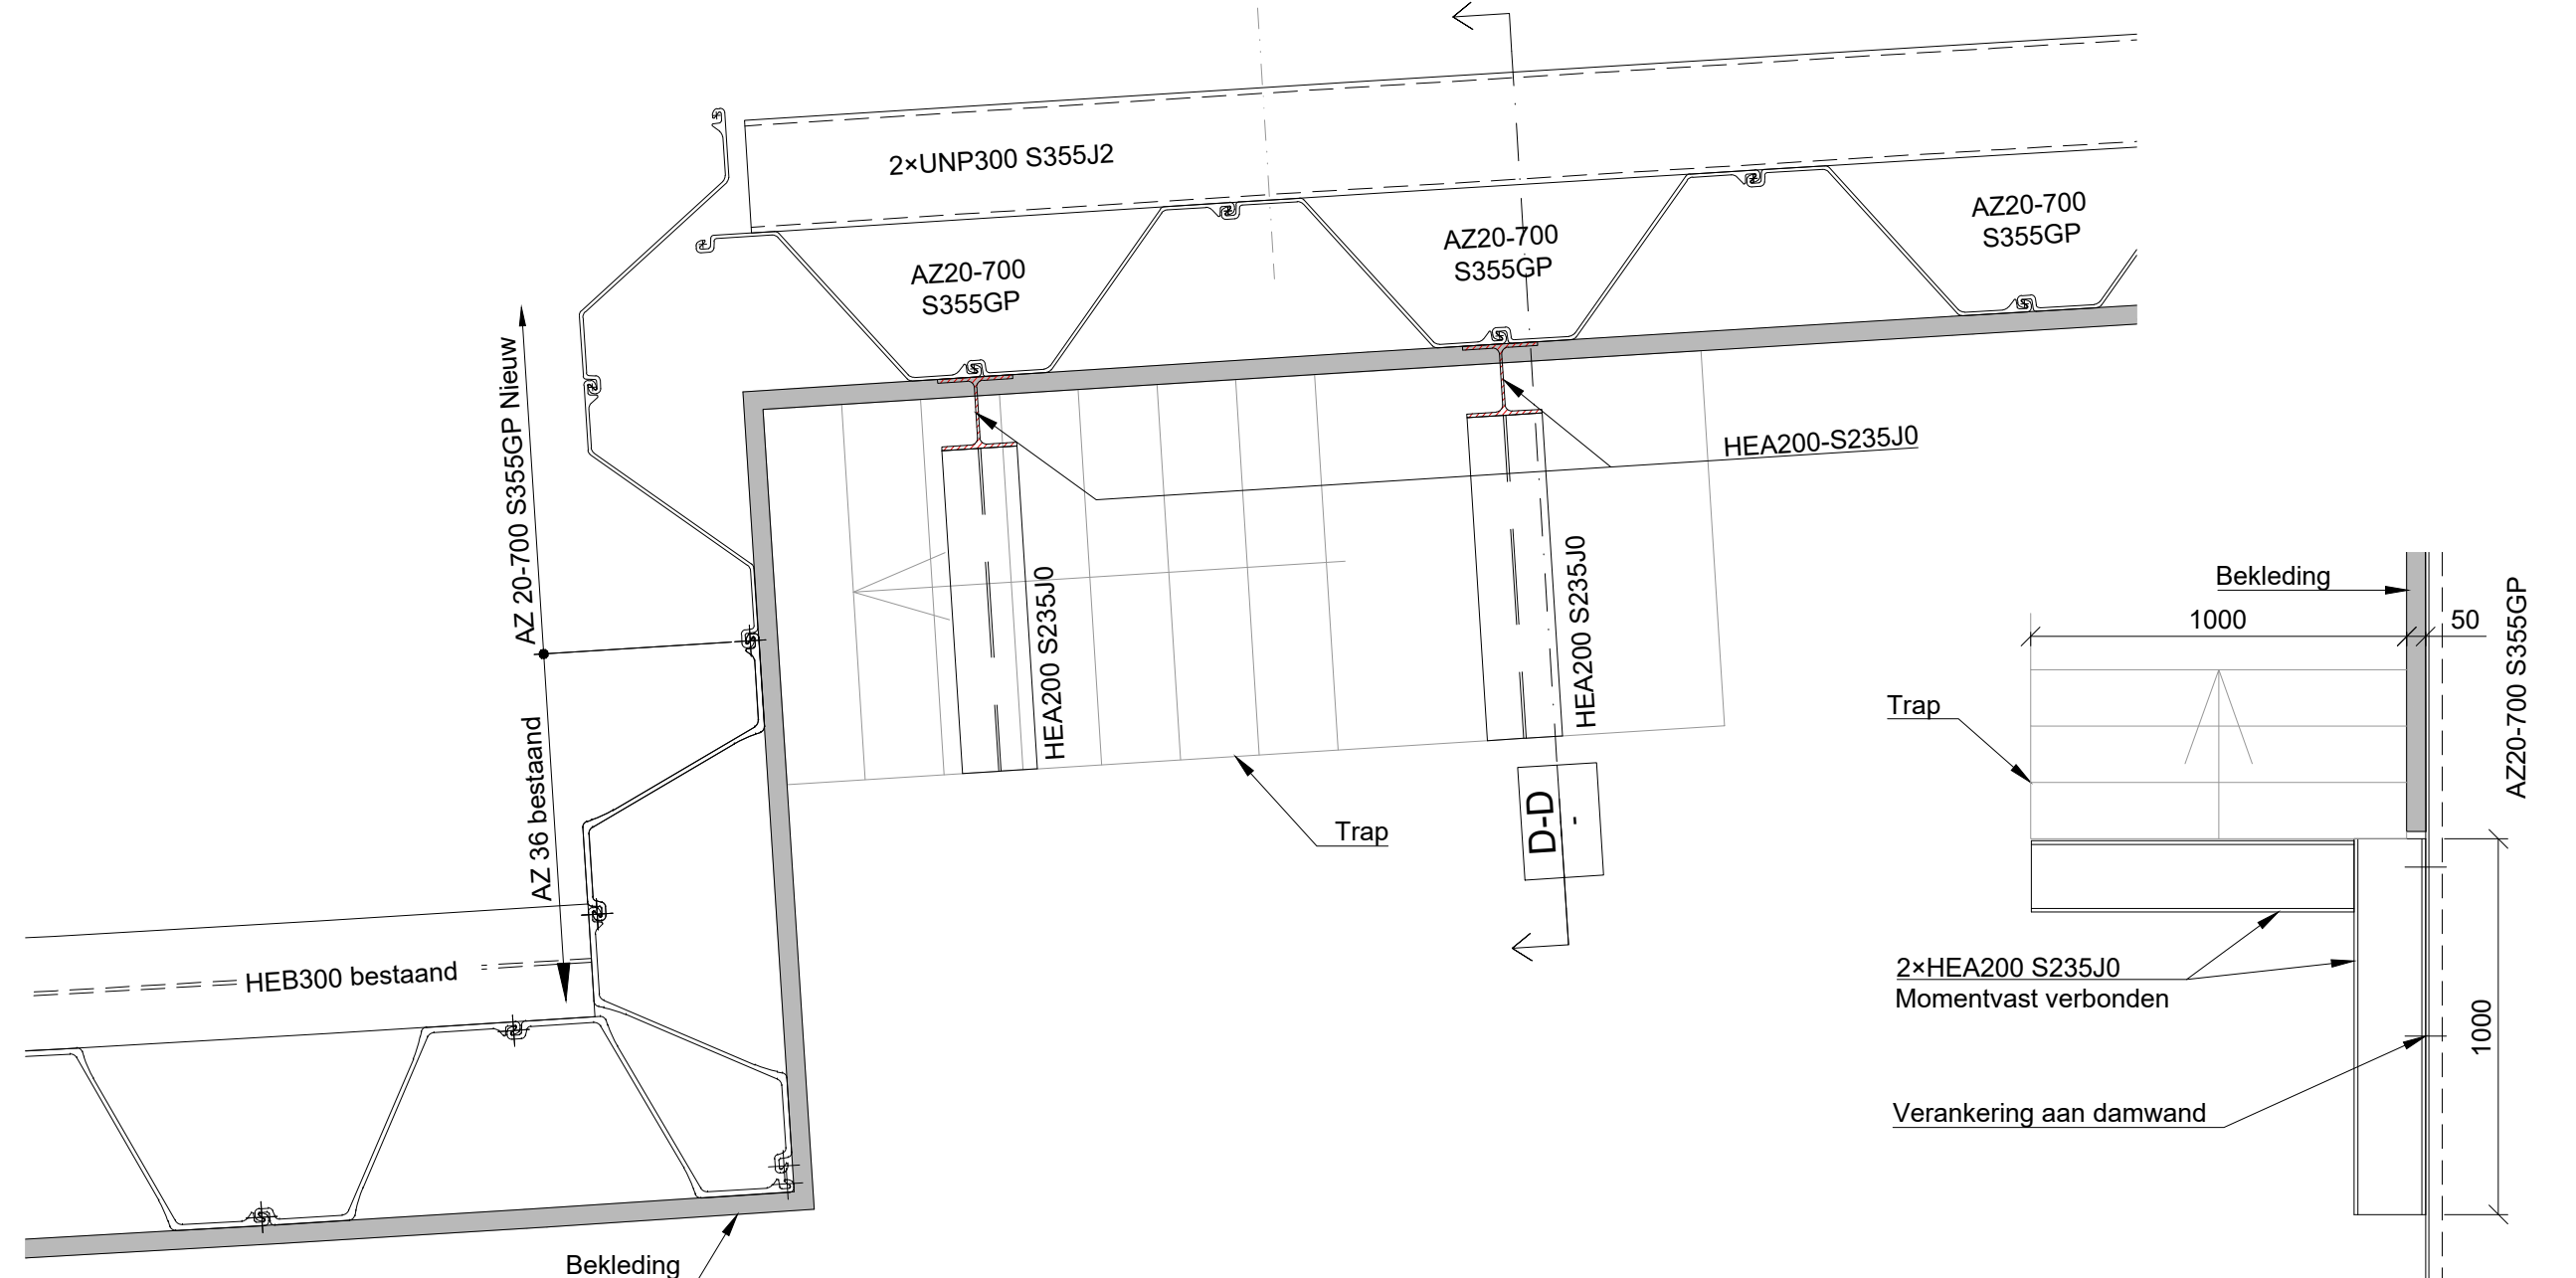


Doorsnede D-D

1:20

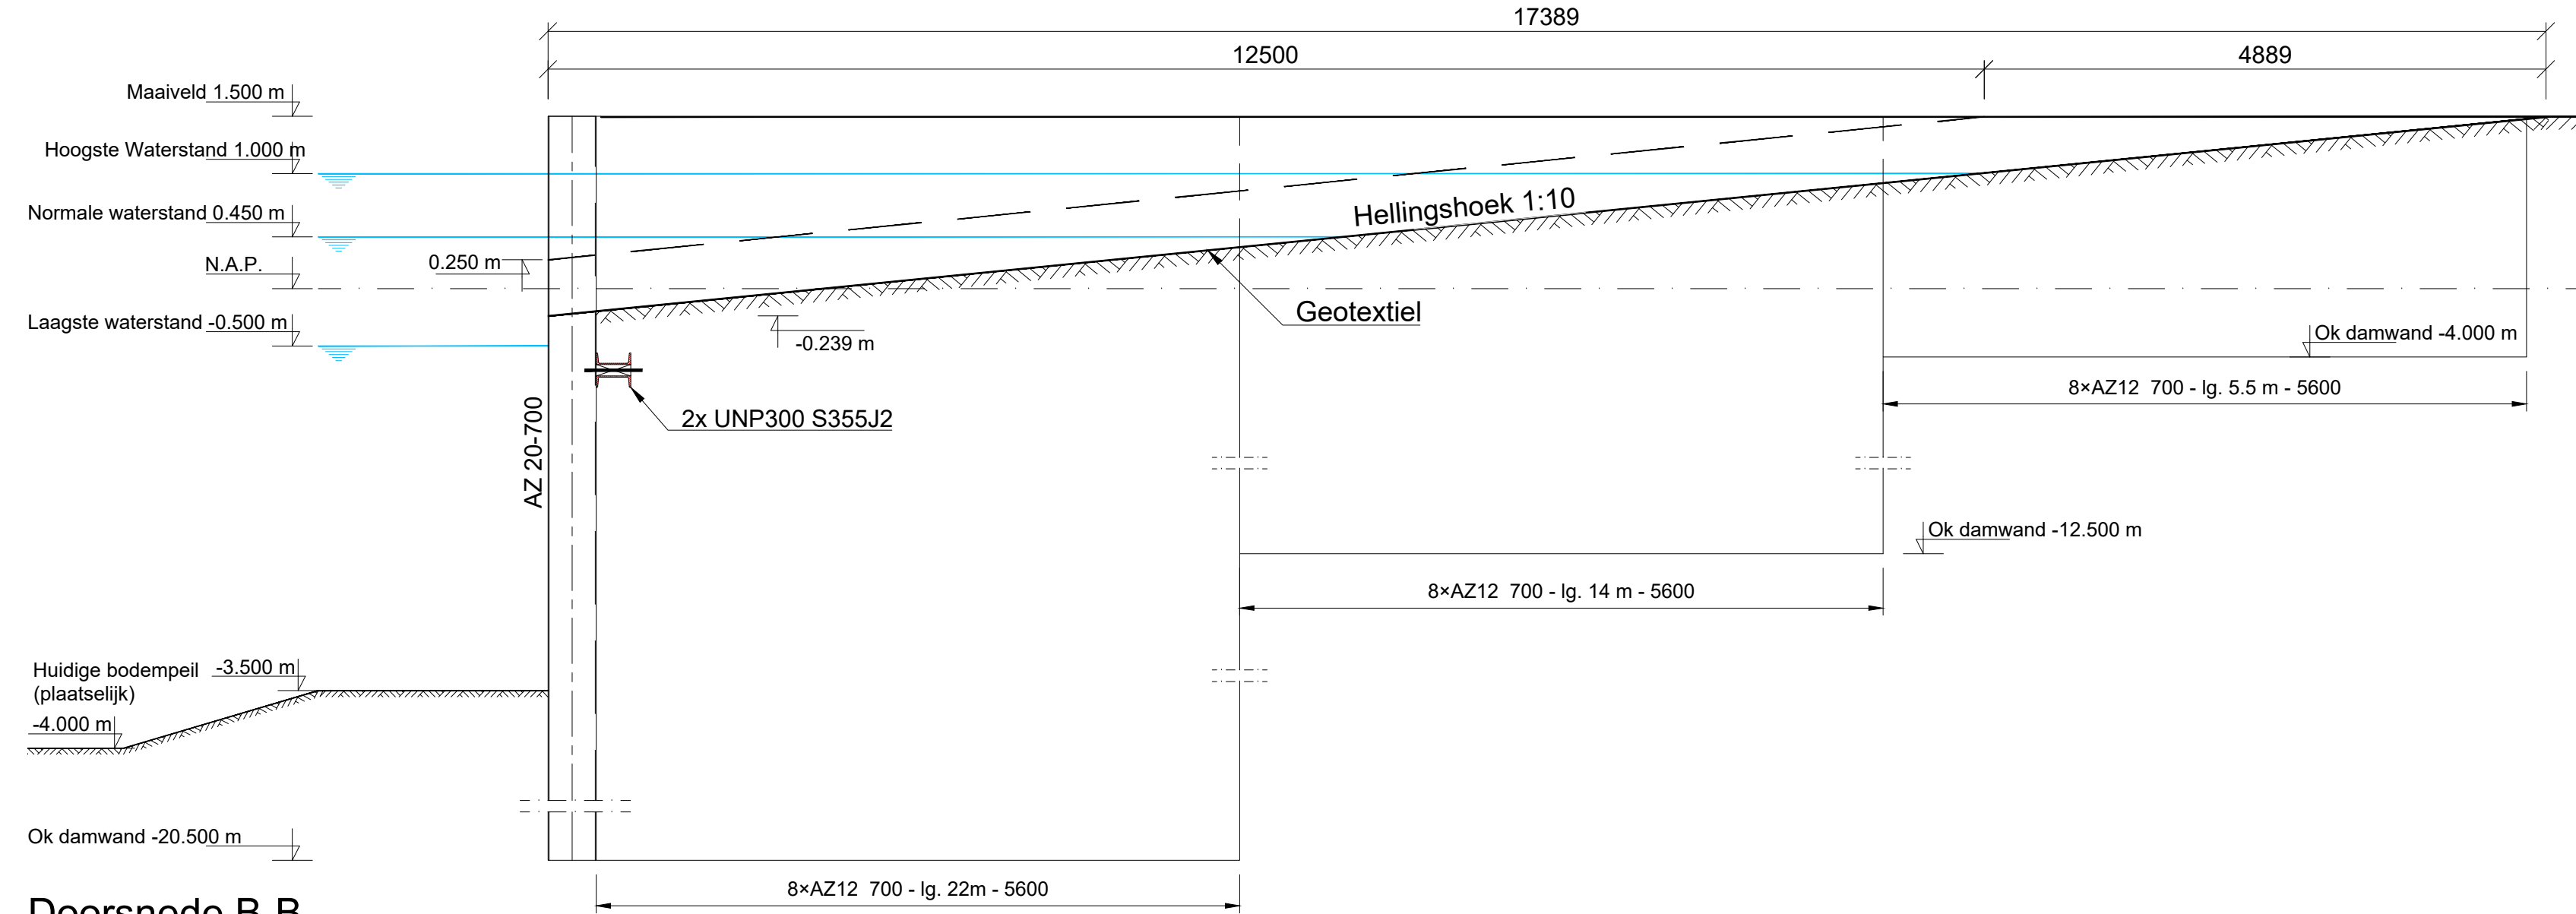

Doorsnede B-B

1:50

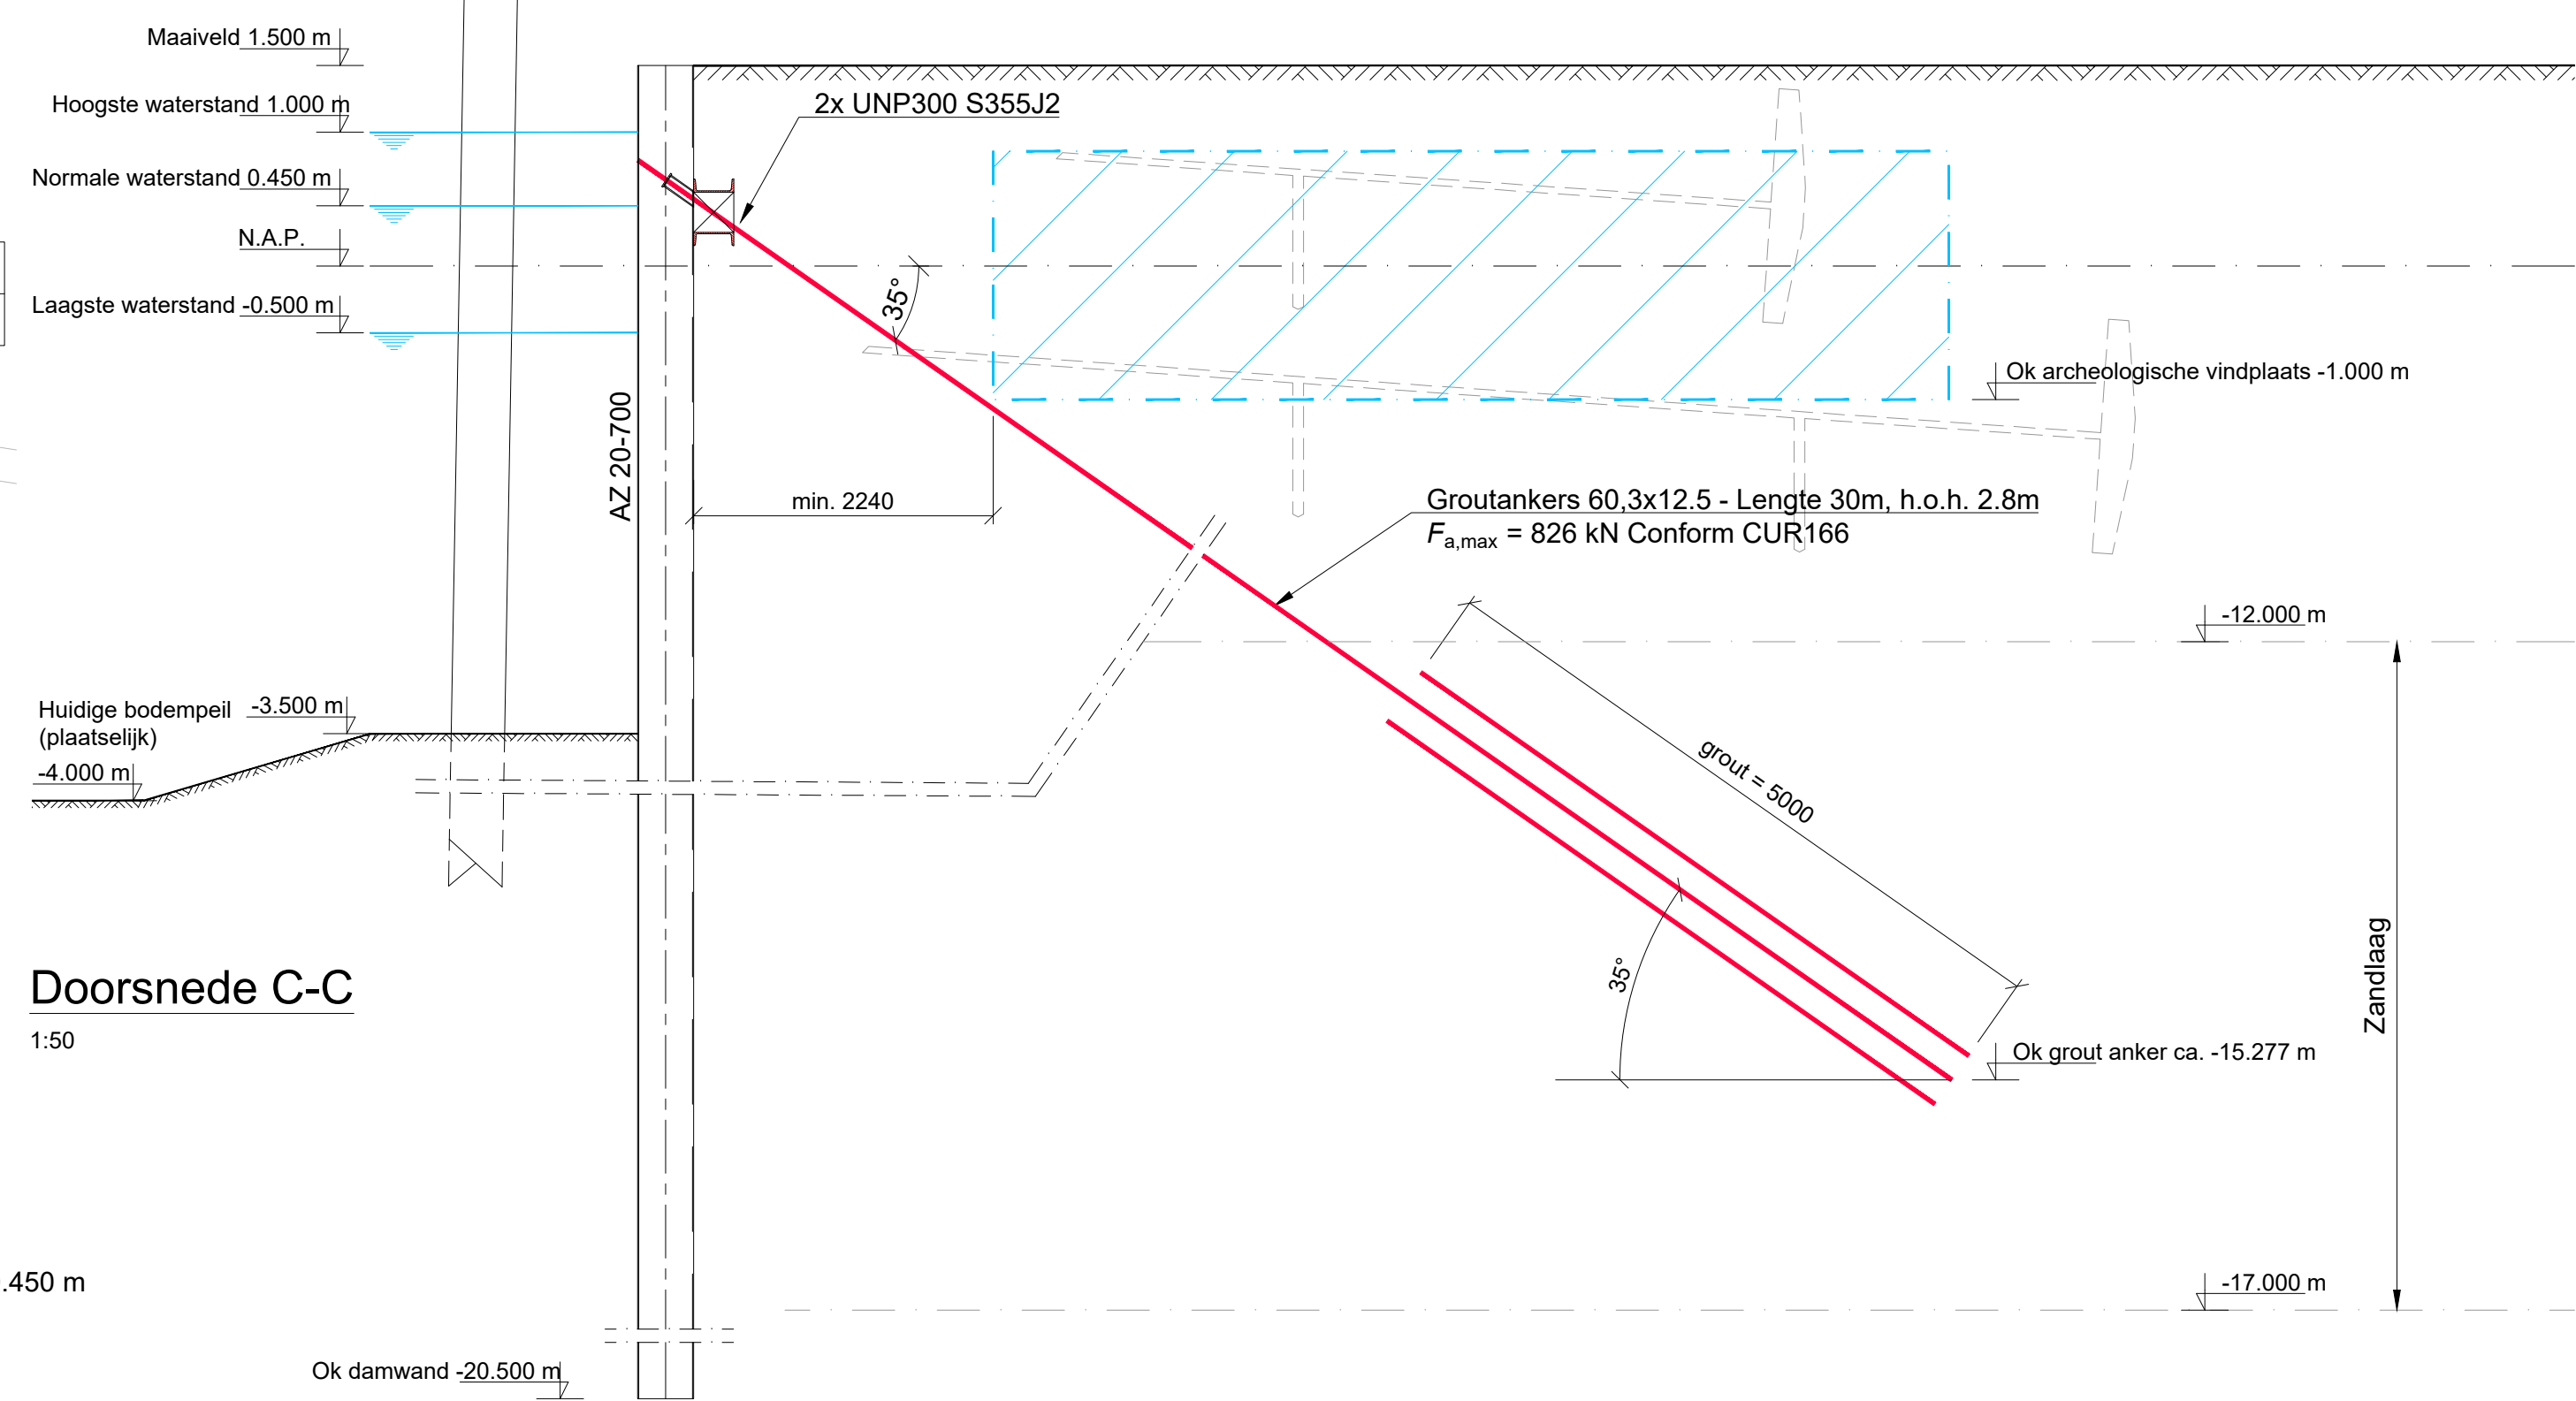

Doorsnede C-C

1:50

Algemene opmerkingen:

- Maatvoering in mm, tenzij anders vermeld
- Maatvoering hoeken in 360° stelsel
- Peilmaten in meter, tenzij anders vermeld
- Peilmaten t.o.v. N.A.P.
- Maatvoering in het werk te controleren

Bijbehorende documenten:

- 5732_Rapport 001-projectinformatie Functioneel PVE Rehabilitatie damwanden Hoflaan

Onderlagen:

- Rapport:
 - SWNL0190065 revisie 1 - Sweco

Resultaten geotechnisch onderzoek:

- Documentnummer 02P008041-RG-01 - Inrijn Blokpoel

Tekeningen:

- 207-1418-Gemeente opslagplaats-36 - Gemeentewerken Vlaardingen
- 34/83/08-gemeente opslagterrein - Gemeentewerken Vlaardingen
- Dwg:
 - 4_2016.016_OT002_R01_fence (inmeethoogtes deksloof 19-06-2017)
 - Xref_vlaardingen_GBK
 - Overzicht appcomplex met kademuur en ankerscherm
 - TOPO Buizengat

A	06.09.2017	Ter informatie	Rke	RdF	RBr
Rev.	Datum	Opmerking	Opst.:	Contr.:	Aut.:
Opdrachtgever:			Gemeente Vlaardingen		
Project:			Opt.:	Par.:	Contr.:
Rehabilitatie damwand Hoflaan			RKE	Par.:	RdF
voormalig evenementen terrein			Aut.:	Par.:	TbdtH
Onderwerp:			Schaal:	Datum:	
Nieuwe situatie			1:200 / 1:50	30-06-2017	
			Formaat:	Blad:	
			A0	1/1	

TECHNISCH BUREAU DE HEER B.V. © Deze tekening is eigendom van Technisch Bureau de Heer B.V. Geen enkel onderdeel van deze tekening mag gekopieerd, gebruikt of gepubliceerd worden zonder uitdrukkelijke toestemming van Technisch Bureau de Heer B.V.					
de Heer		Adviesbureau voor staal- en betonconstructies			
Adres: Westhavenkade 87A		Tef: +31 (0)10-4503940		Tekeningsnummer: P02	
Website: www.buohier.nl		Fax: +31 (0)10-438163		Projectnummer: 5732	
		E-mail: info@buohier.nl		Status: Ter informatie	
				Projectnaam: Referentieontwerp	
				Revisie: A	