




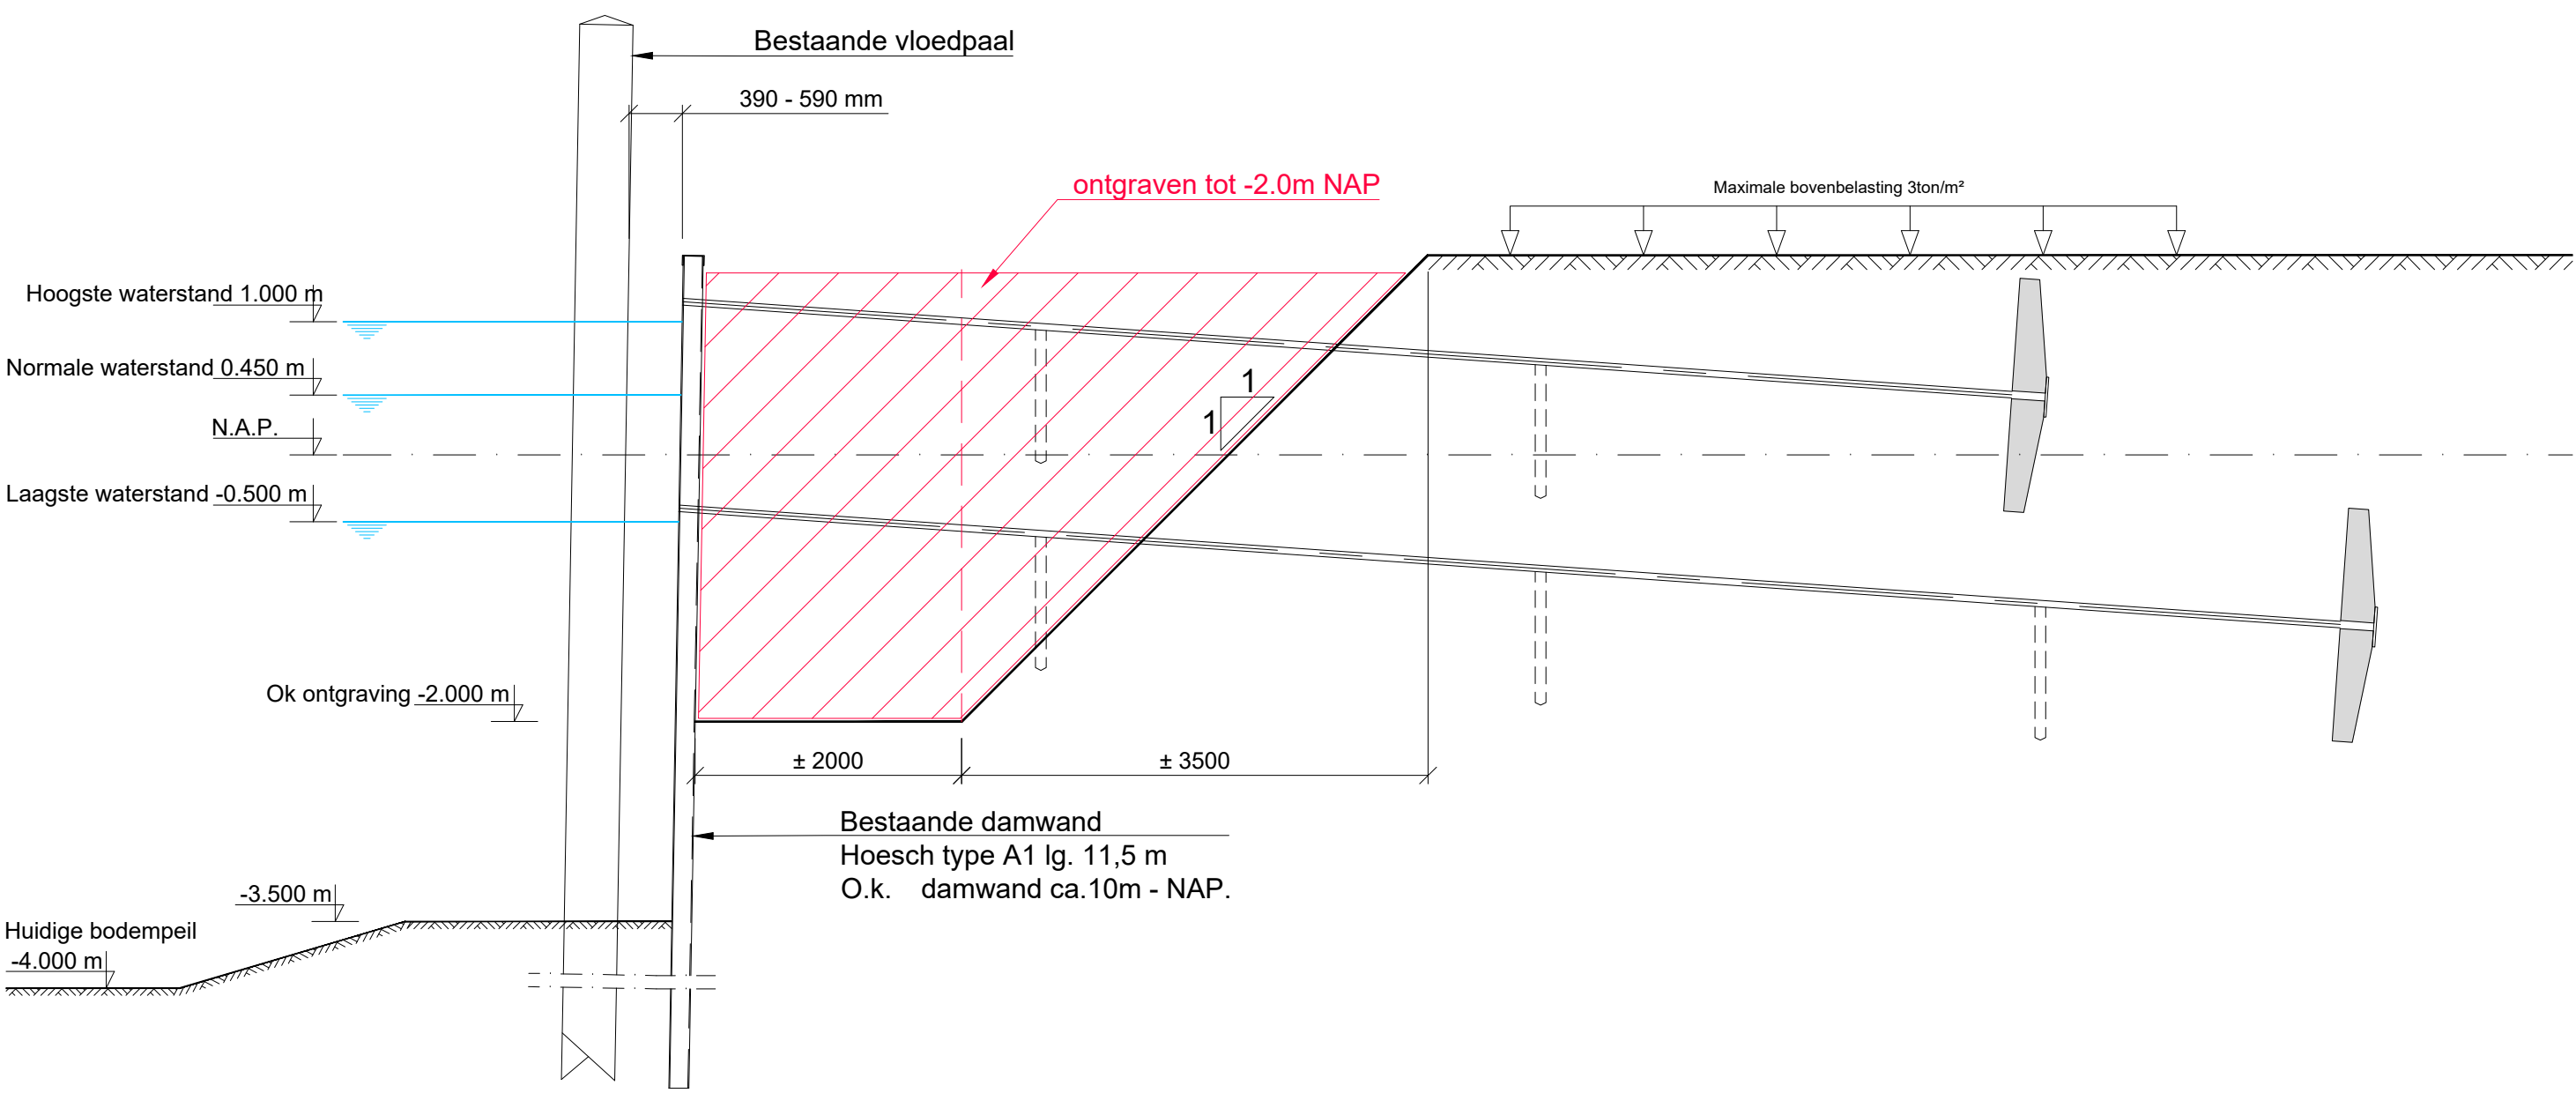


Stap 1
Vrijgraven bestaande trekankers

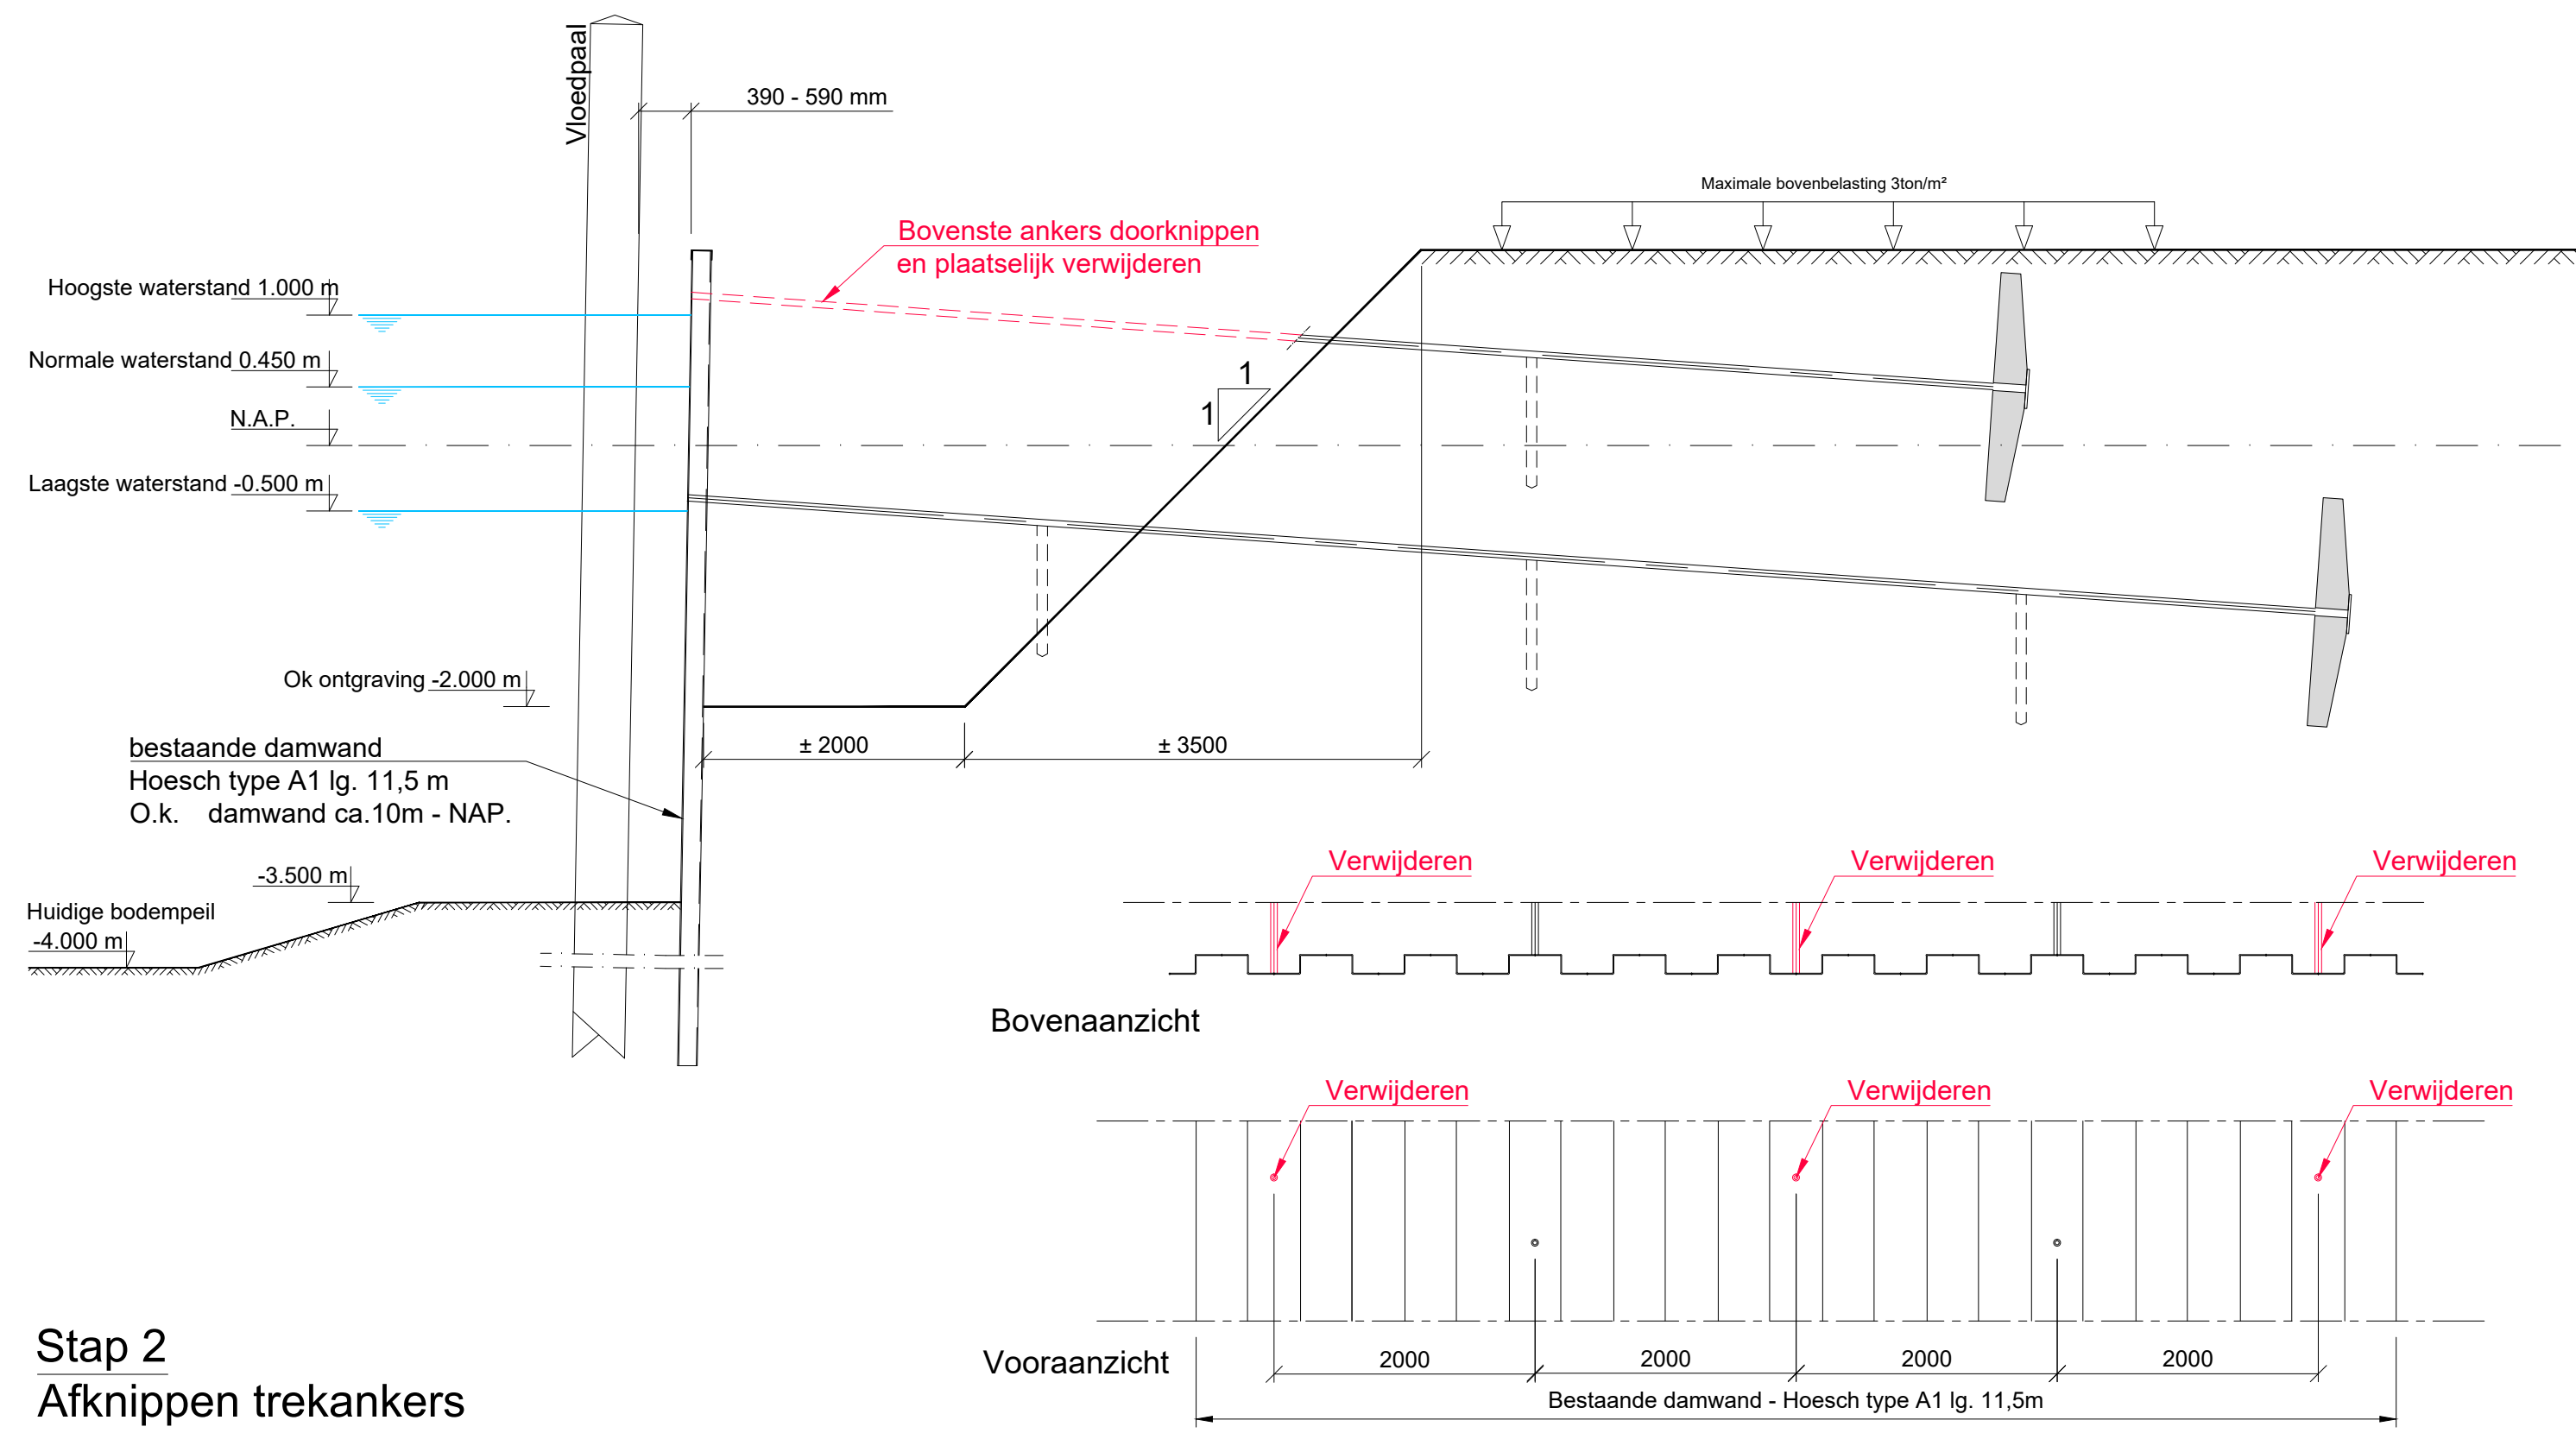


Stap 2
Afknippen trekankers

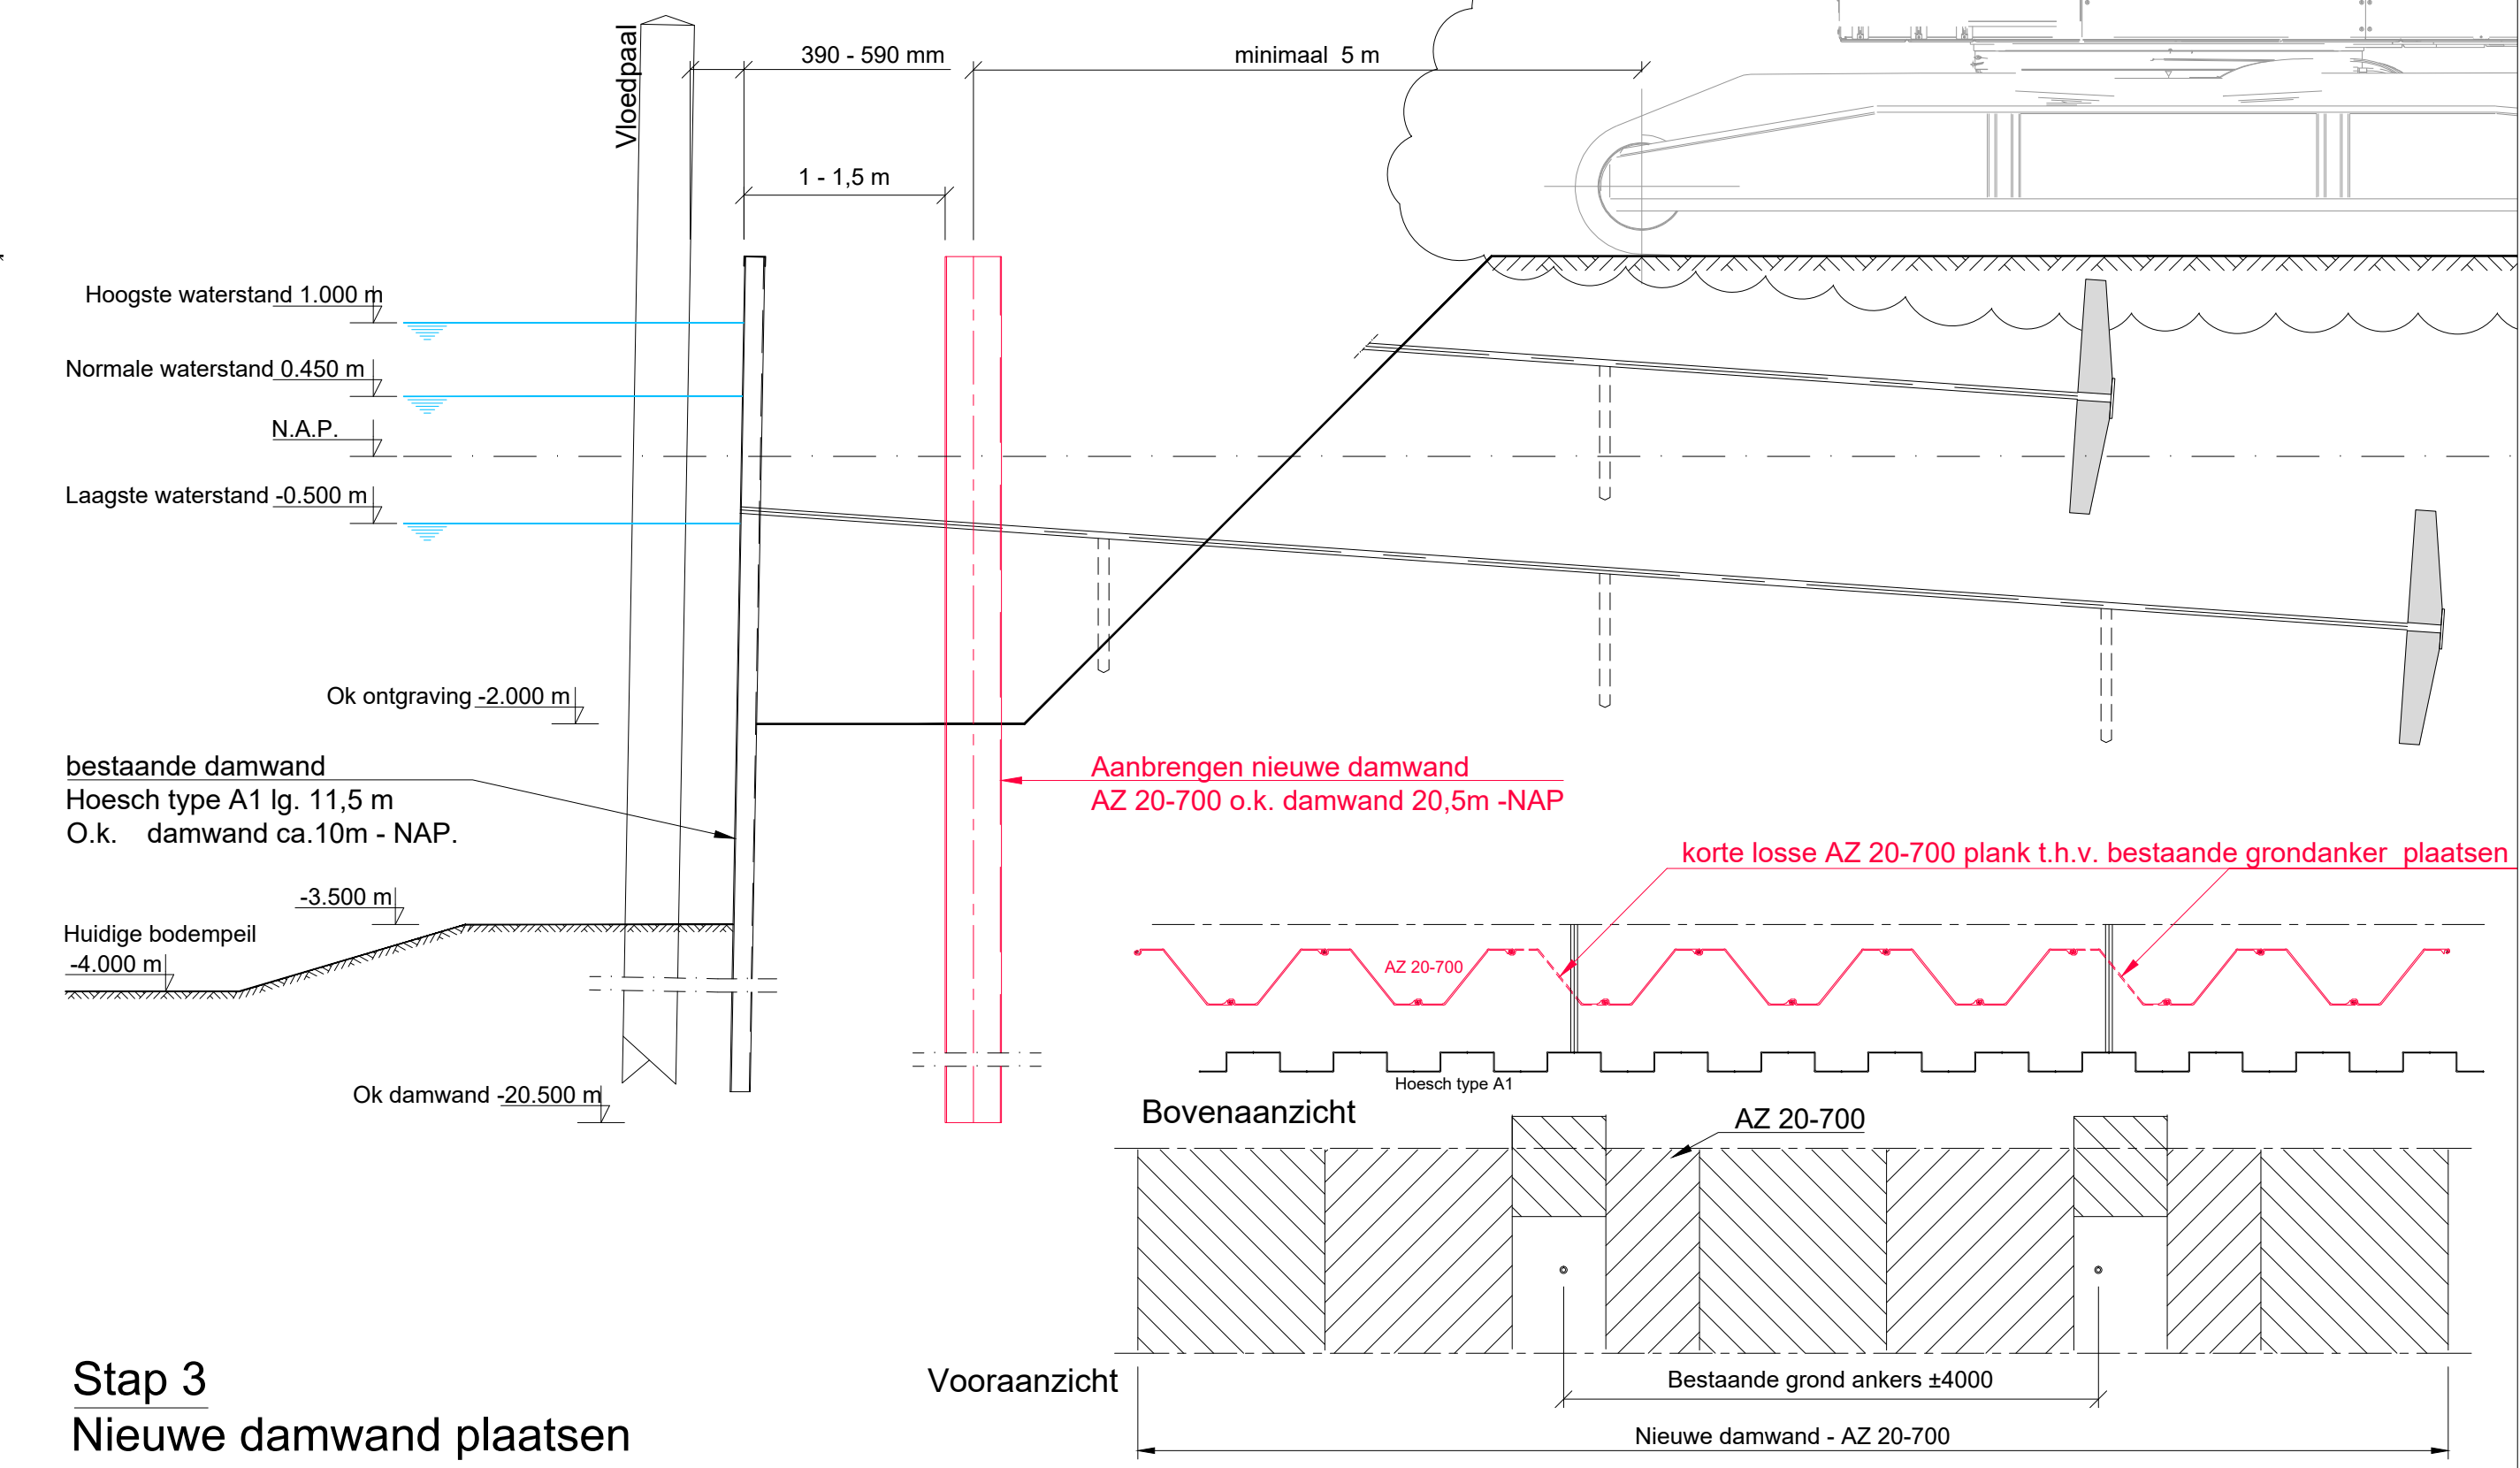


Stap 3
Nieuwe damwand plaatsen

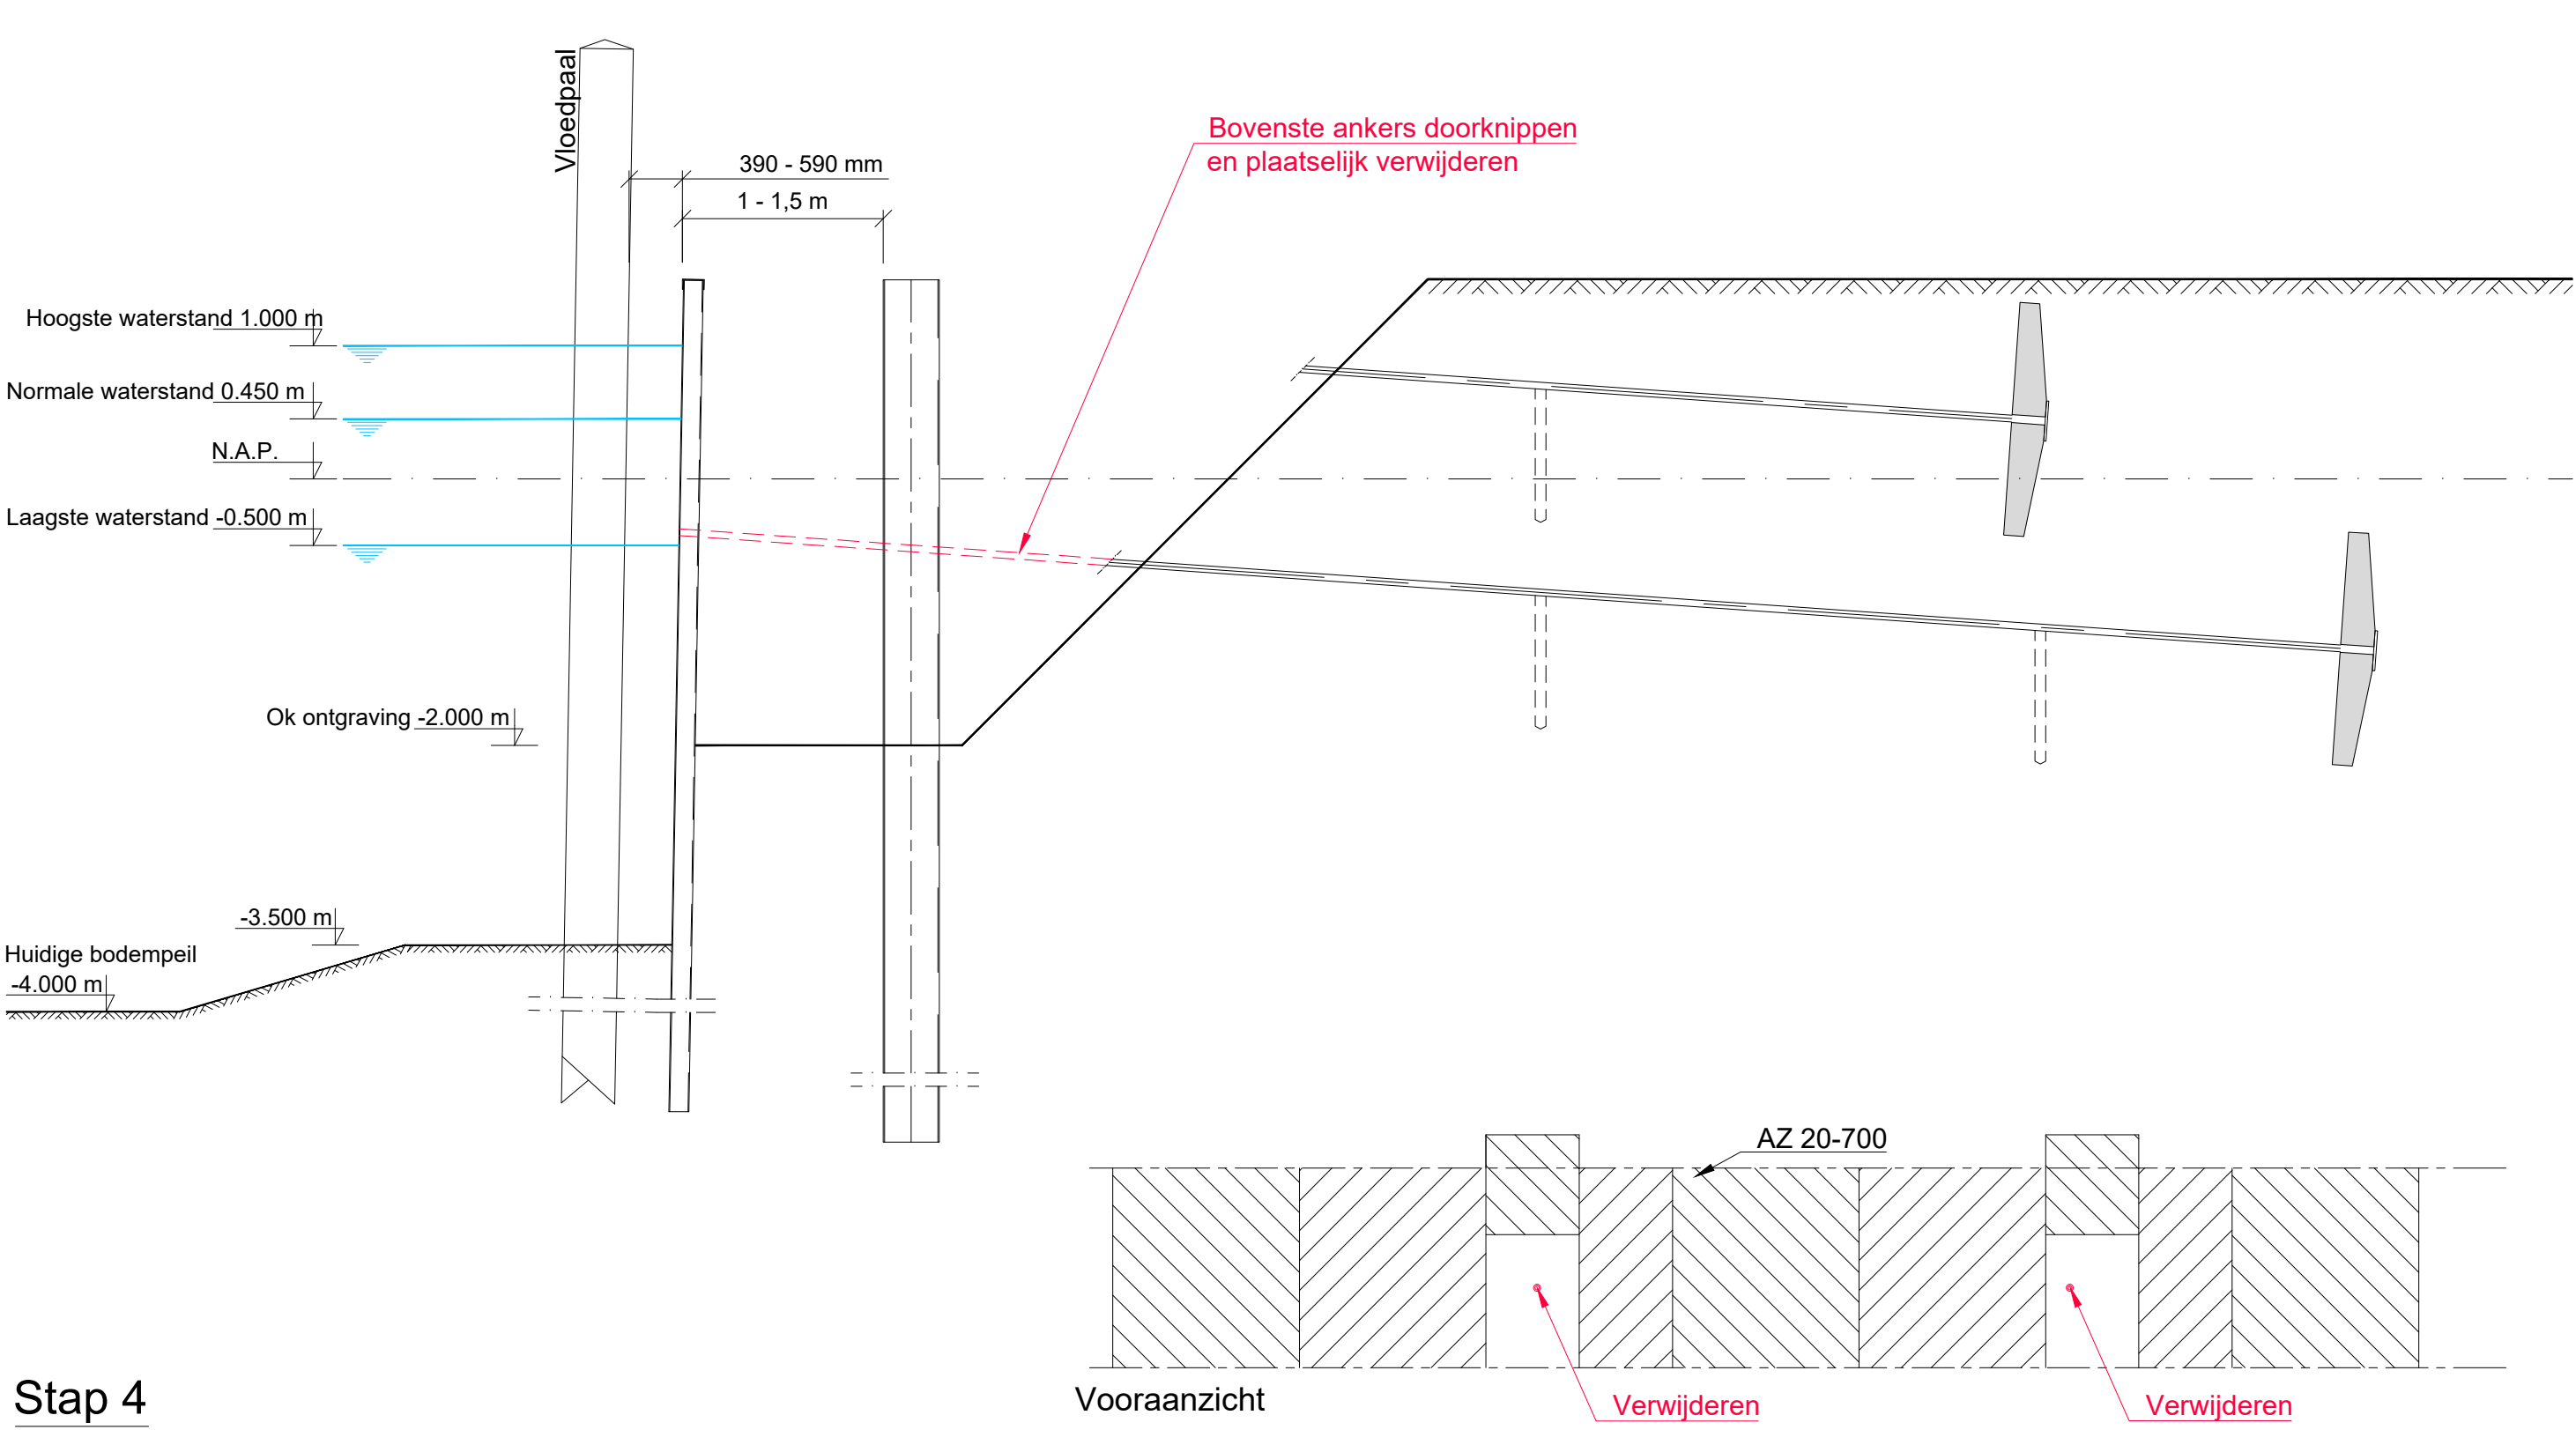


Stap 4
Verwijderen overige bestaande trekankers

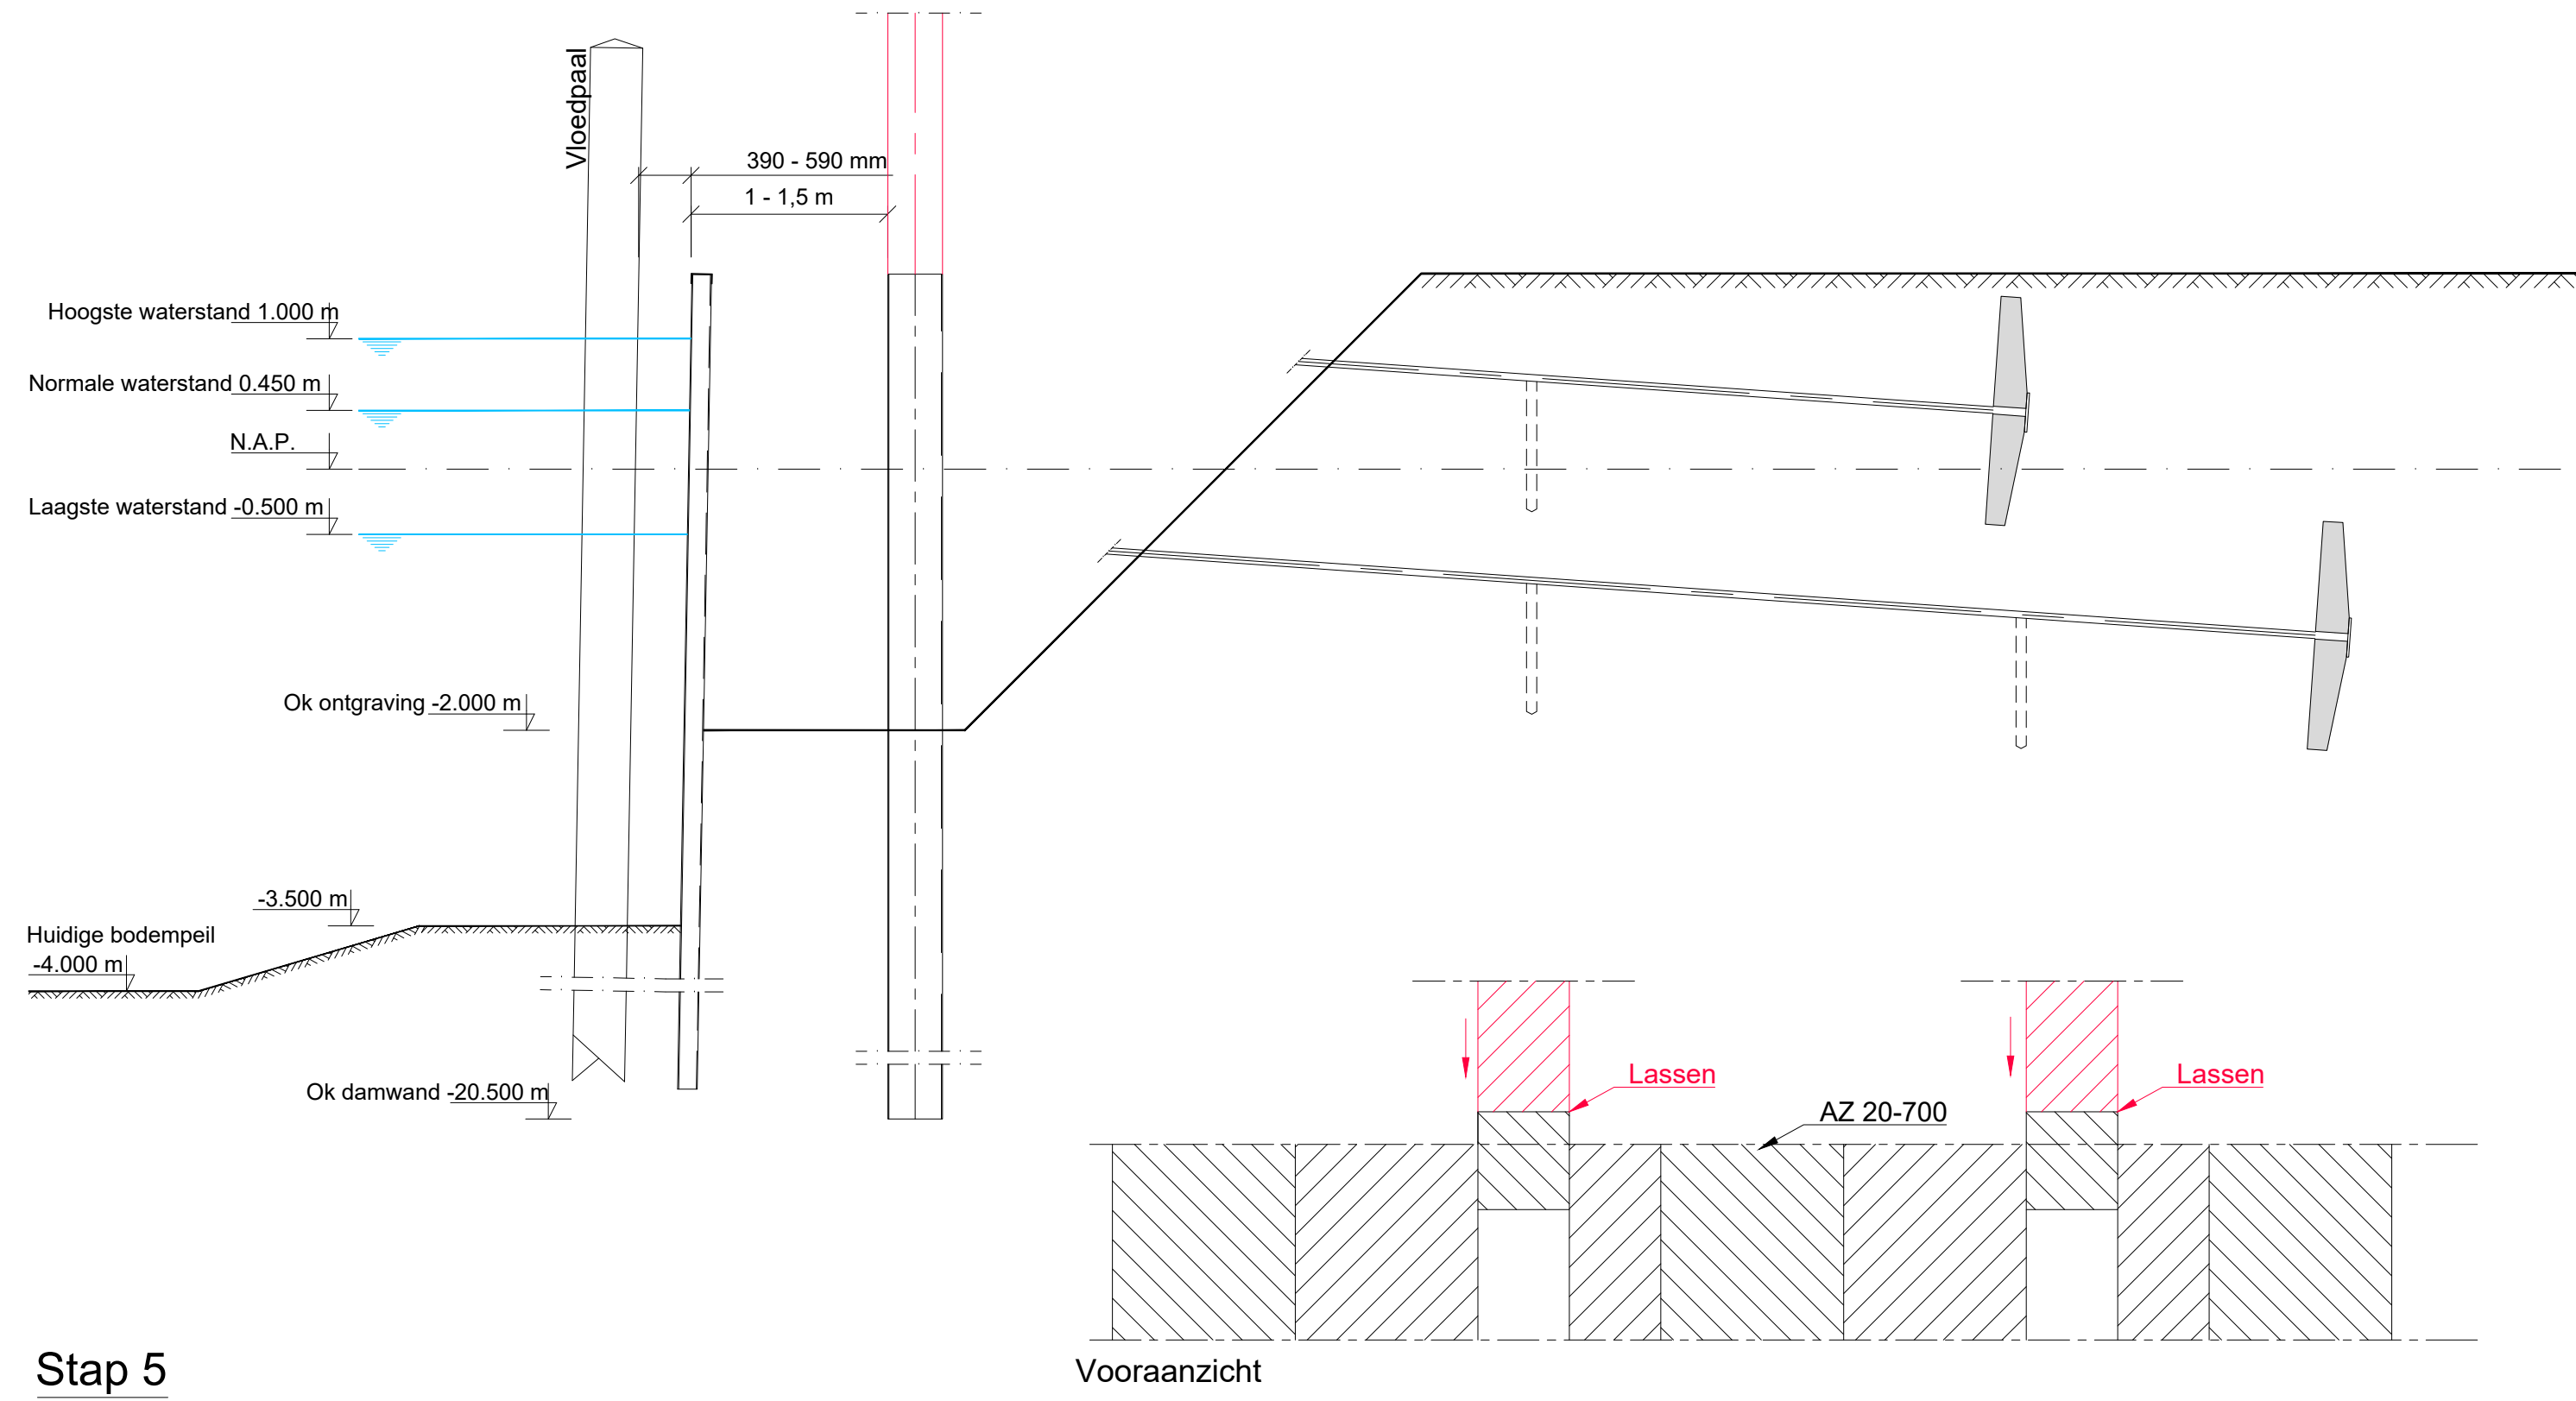


Stap 5
Damwanden lassen en laten zakken

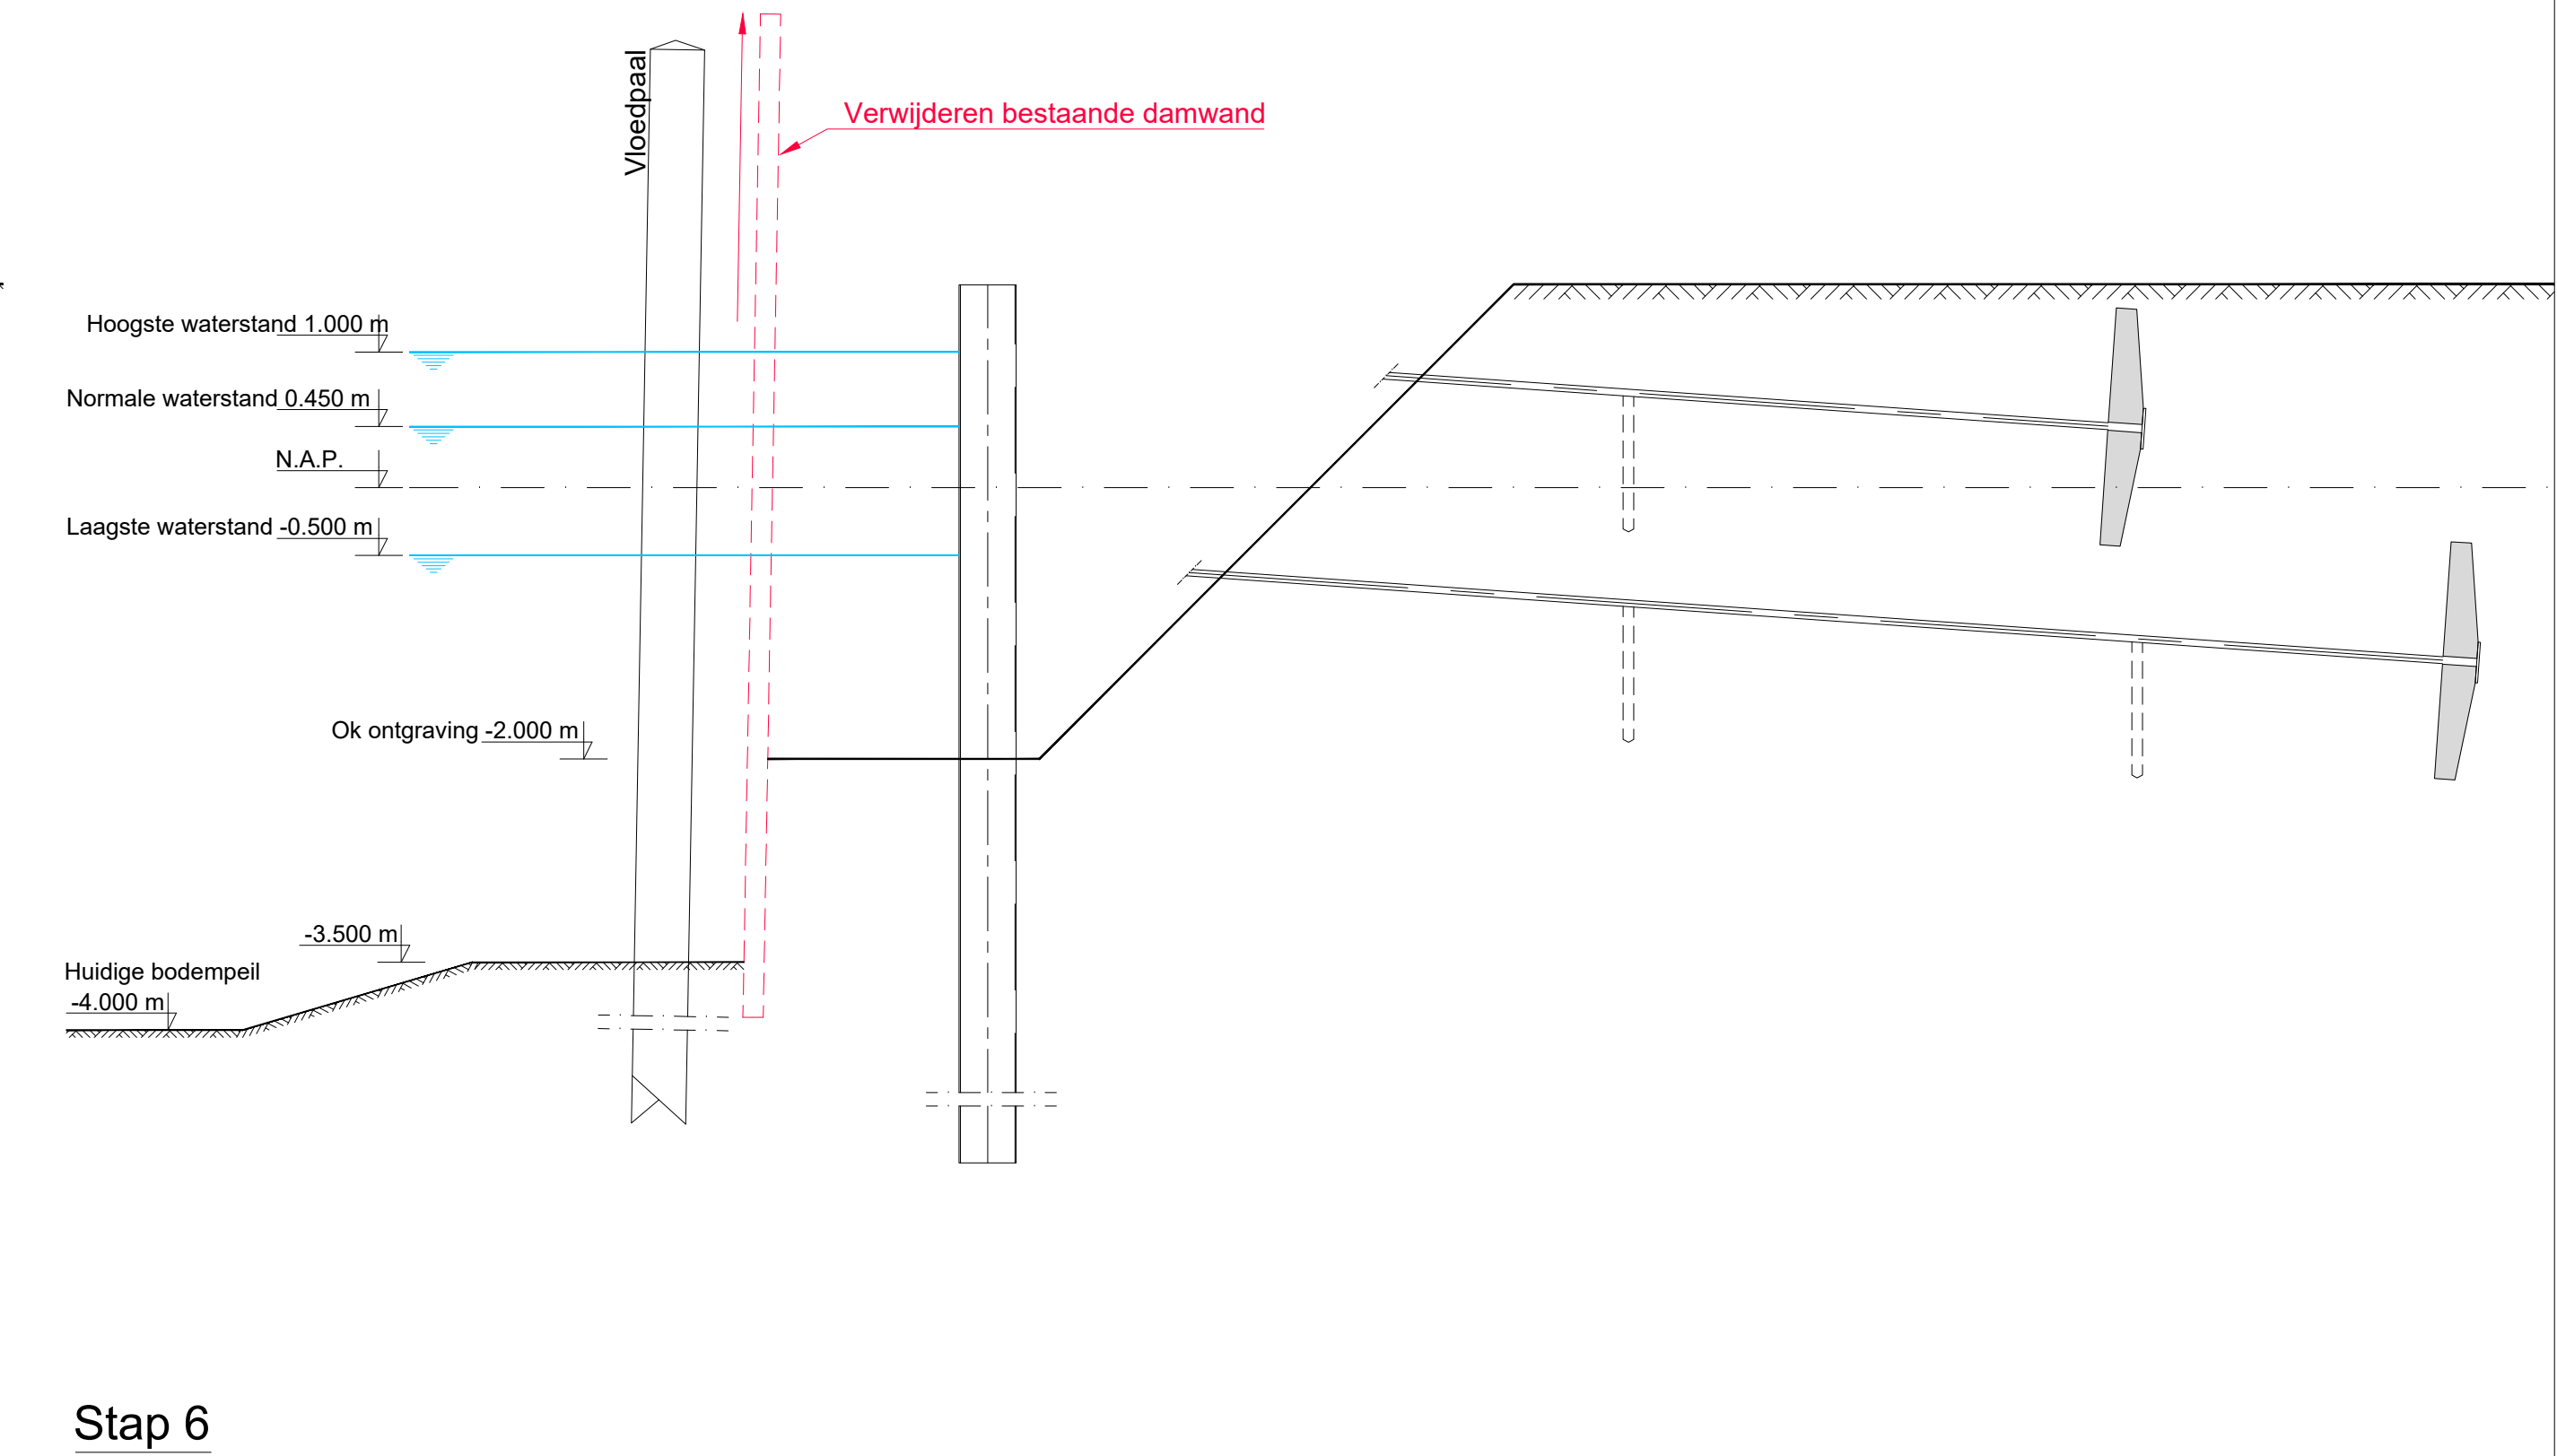

Stap 6
Verwijderen bestaande damwand

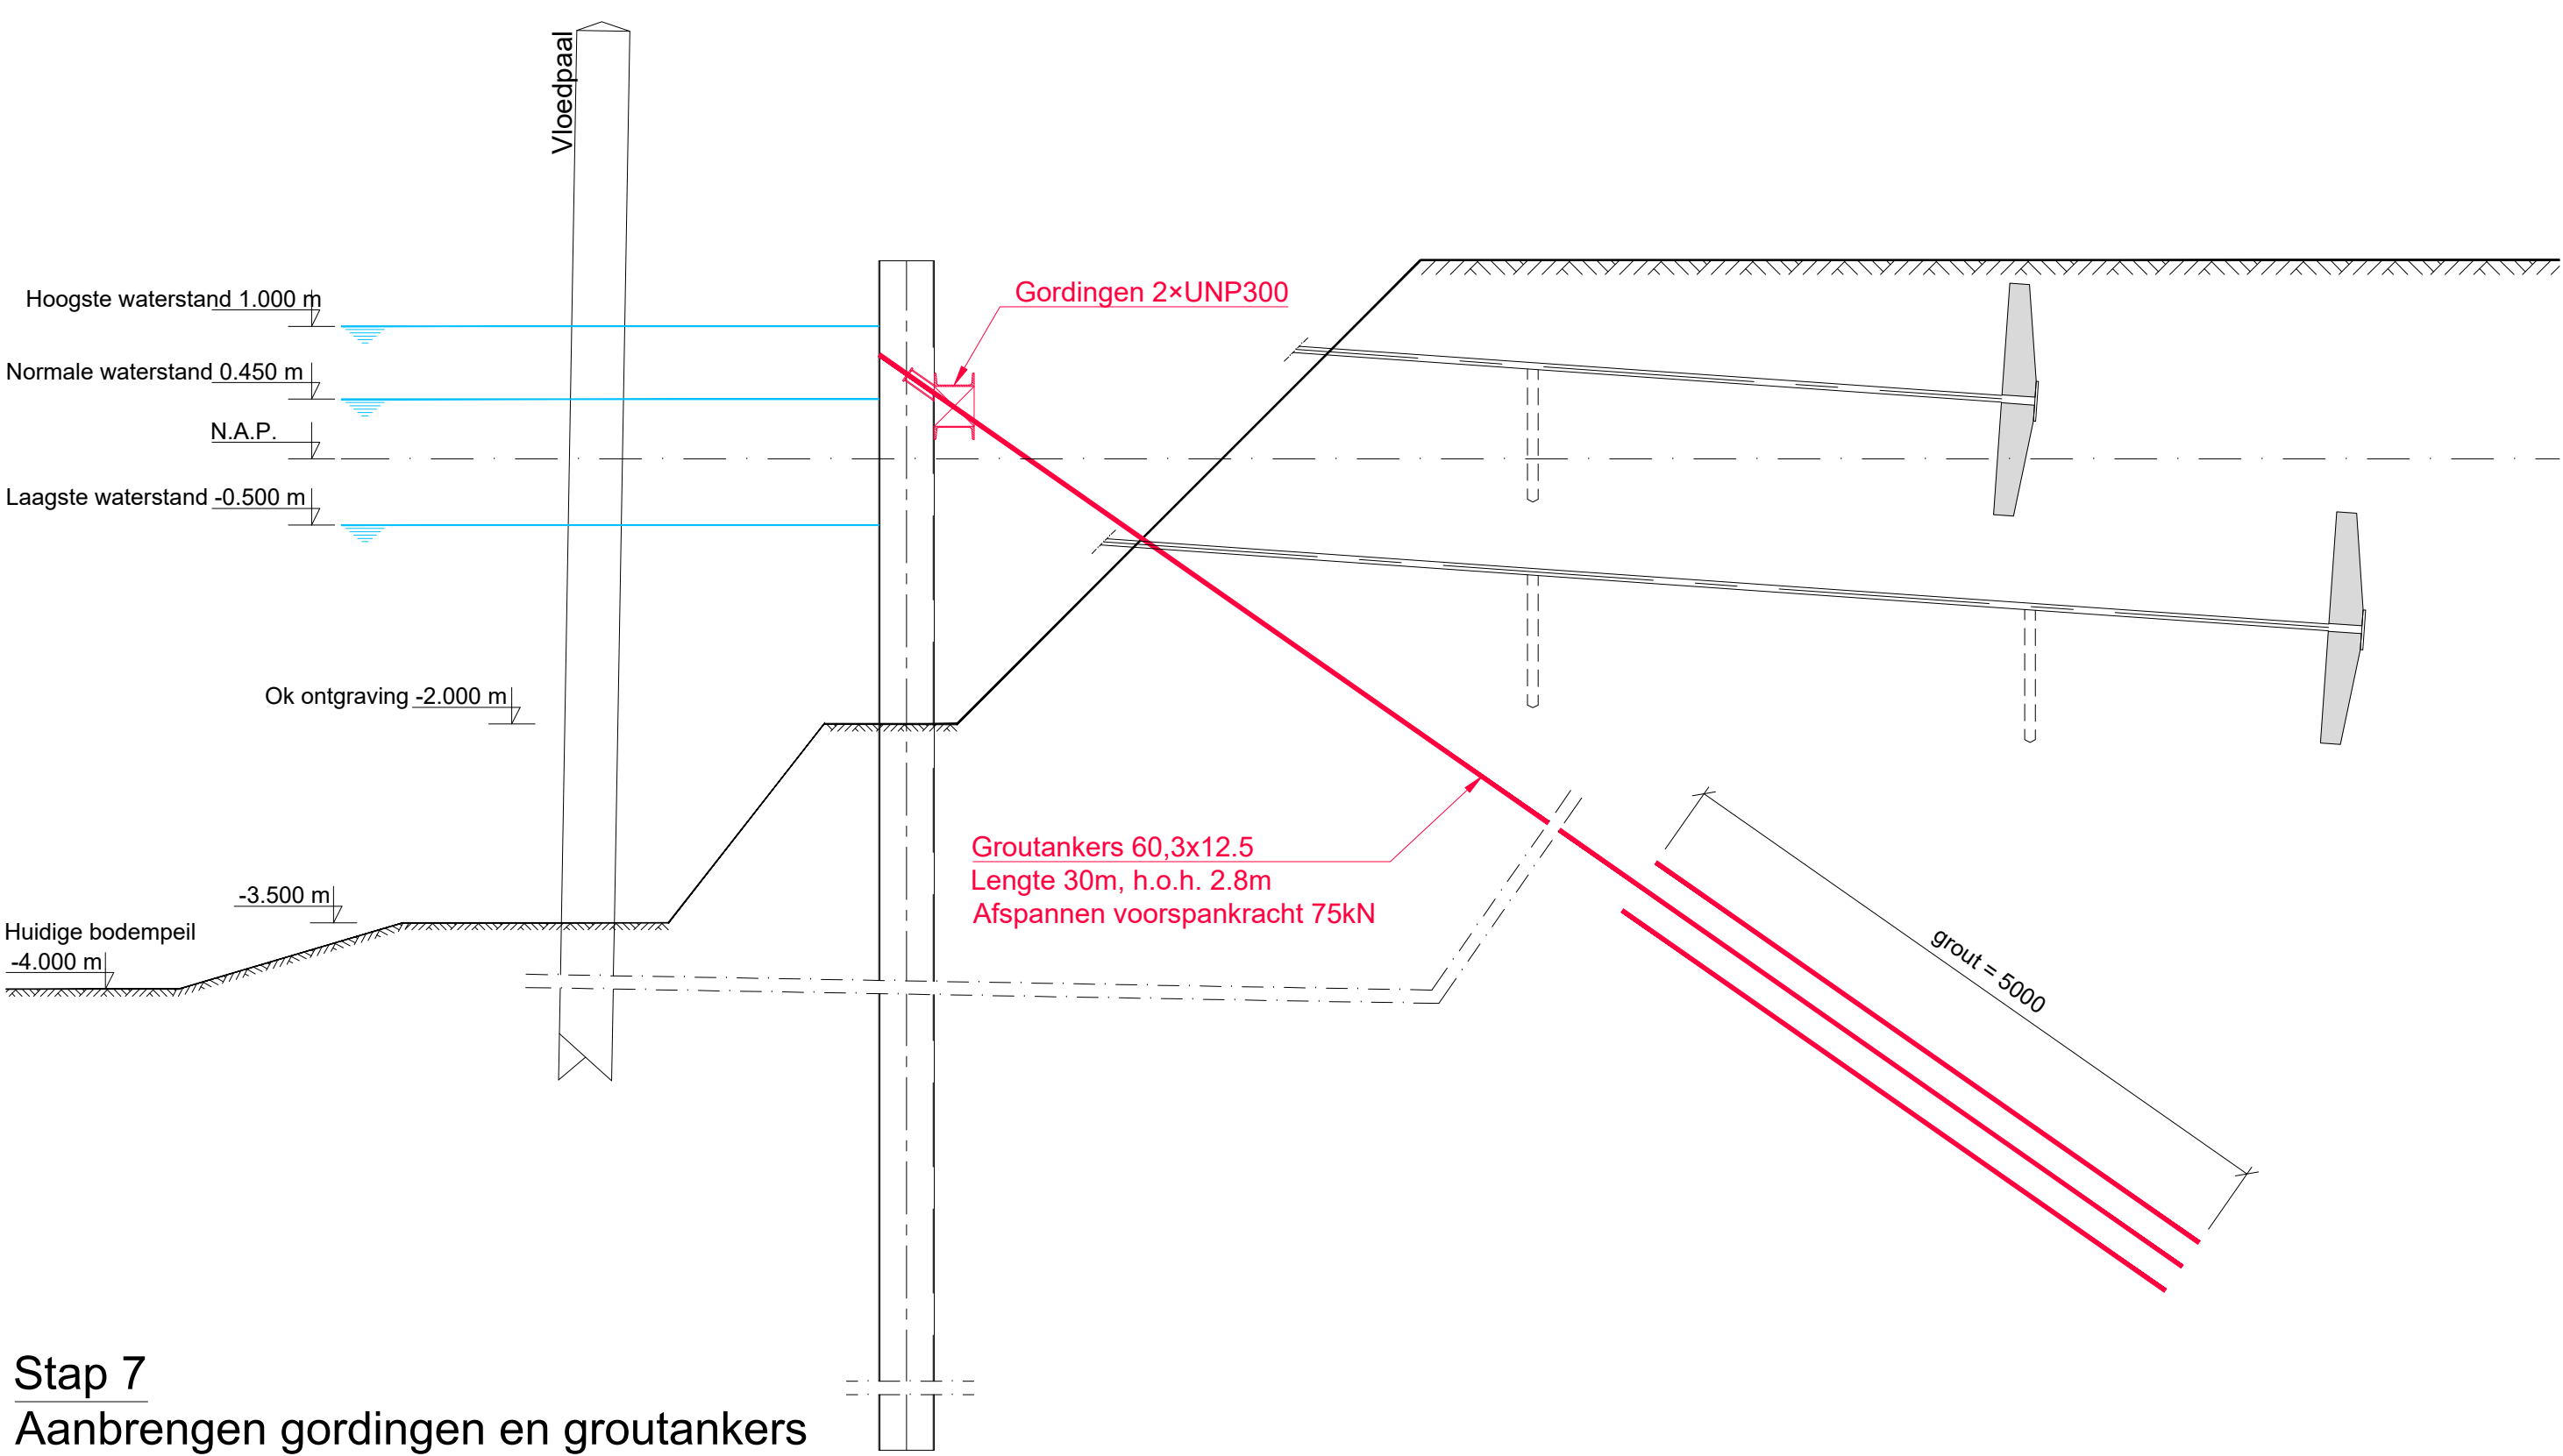

Stap 7
Aanbrengen gordingen en groutankers

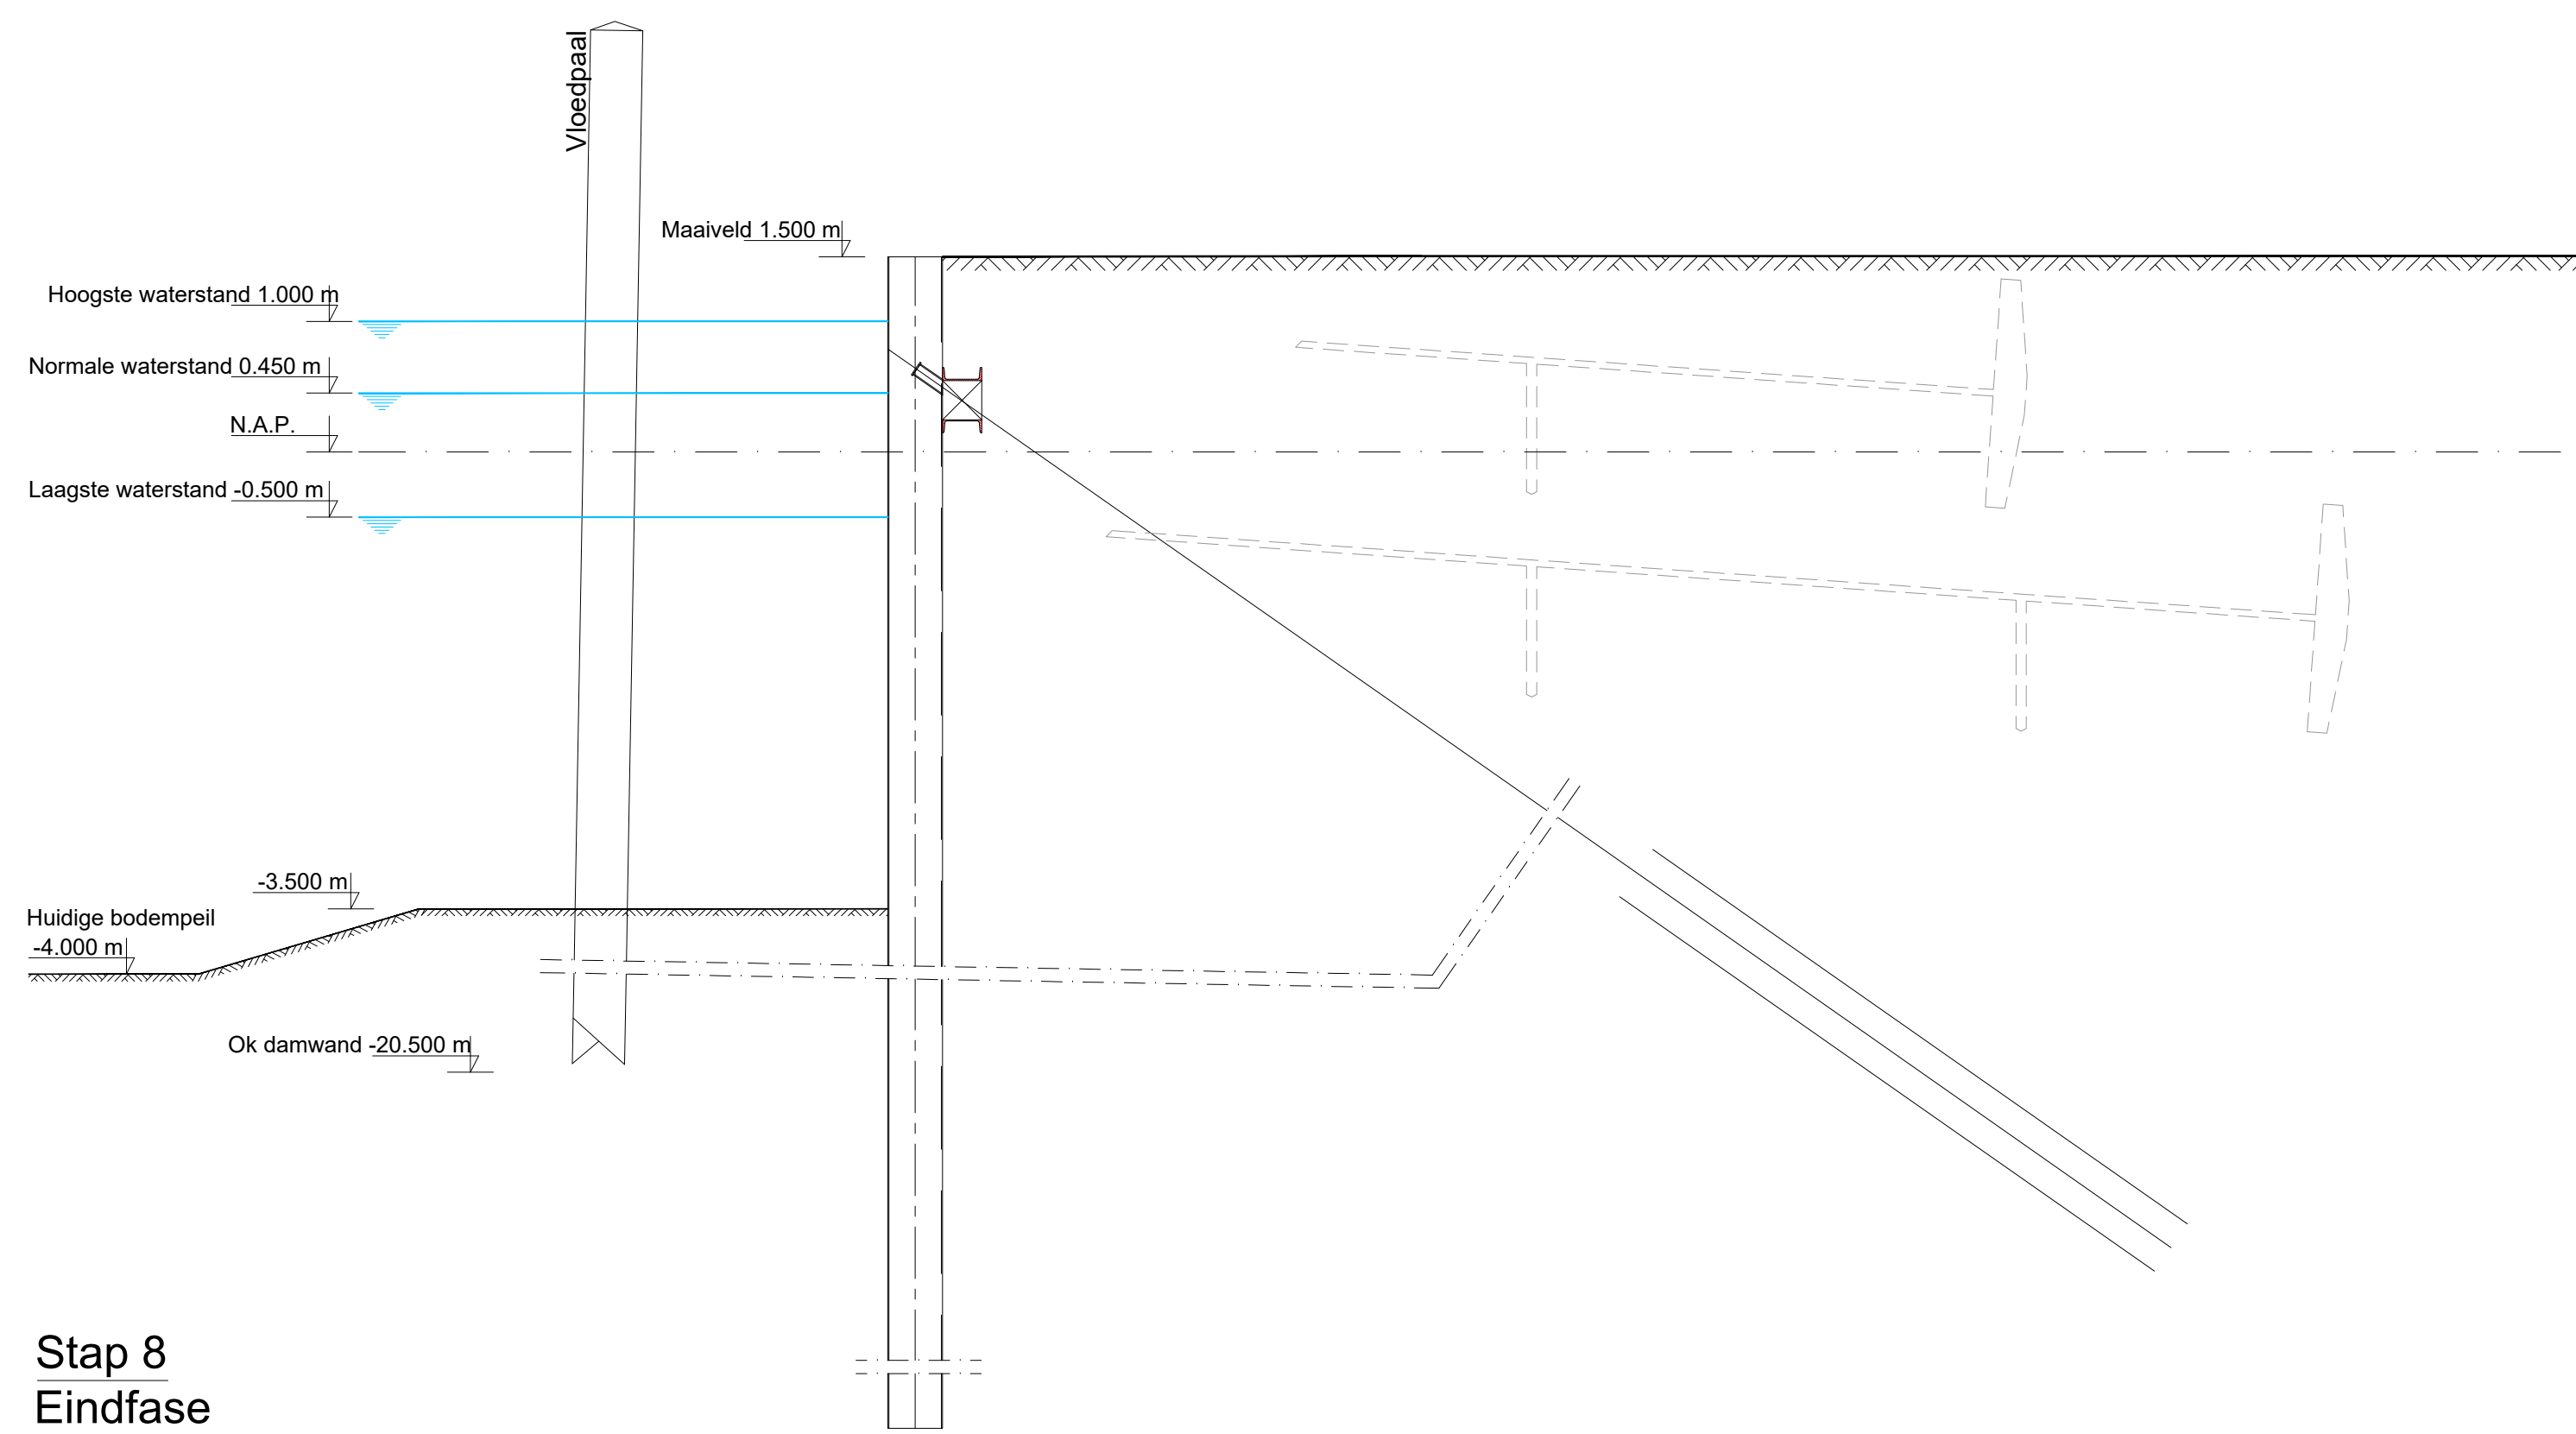

Stap 8
Eindfase
(Bestaande ankers zoveel mogelijk verwijderen en grond aanvullen)

Algemene opmerkingen:

- Maatvoering in mm, tenzij anders vermeld
- Maatvoering hoeken in 360° stelsel
- Peilmaten in meter, tenzij anders vermeld
- Peilmaten l.o.v. N.A.P.
- Maatvoering in het werk te controleren

Bijbehorende documenten:

- 5732_Rapport 001-projectinformatie Functioneel PVE Rehabilitatie damwanden Hoflaan

Onderlagen:

Rapport:
- SWNL0190065 revisie 1 - Sweco

Resultaten geotechnisch onderzoek:
- Documentnummer 02P008041-RG-01 - Inrijn Blokpoel

Tekeningen:
- 207-1418-Gemeente opslagplaats-36 - Gemeentewerken Vlaardingen
- 34/83/08- gemeente opslagterrein - Gemeentewerken Vlaardingen
Dwg:
- 4_2016.016_OT002_R01_fence (inmeethoogtes deksloof 19-06-2017)
- Xref_vlaardingen_GBK
- Overzicht apcomplex met kademuur en ankerscherm
- TOPO Buizengat

A	06.09.2017	Ter informatie	Rke	RdF	RBr
Rev.	Datum	Opmerking	Opst.:	Contr.:	Aut.:

Opdrachtgever: **Gemeente Vlaardingen**

Gemeente Vlaardingen

Project: **Rehabilitatie damwand Hoflaan
voormalig evenementen terrein**

Onderwerp: **Stappenplan**

Opst.:	Par.:	Contr.:	Par.:
RKE	Par.:	RdF	Teem:
RdF	Par.:	TbdH	TbdH
Schaal:	Datum:	30-06-2017	
Formaat:	Bld:	1/1	

TECHNISCH BUREAU DE HEER B.V. ©
Deze tekening is eigendom van Technisch Bureau de Heer B.V.
Geen enkel onderdeel van deze tekening mag gekopieerd, gebruikt of gepubliceerd worden
zonder uitdrukkelijke toestemming van Technisch Bureau de Heer B.V.

de Heer
adviseurs voor staal en betonconstructies

Adres: Westhavenkade 87A
Website: www.buildeheer.nl

Tel: +31 (0)10-4503940
Fax: +31 (0)10-4338163
E-mail: info@buildeheer.nl

Tekeningnummer: **P03**
Projectnummer: **5732**
Status: **Ter informatie**
Projectfase: **Referentieontwerp**
Revisie: **A**