


Wijziging Verordening ruimte ivm plan Uitbreiding NMKV-terrein

NL.IMRO.9930.VrNBHB0865UitbNMKV-va01

Provincie Noord-Brabant

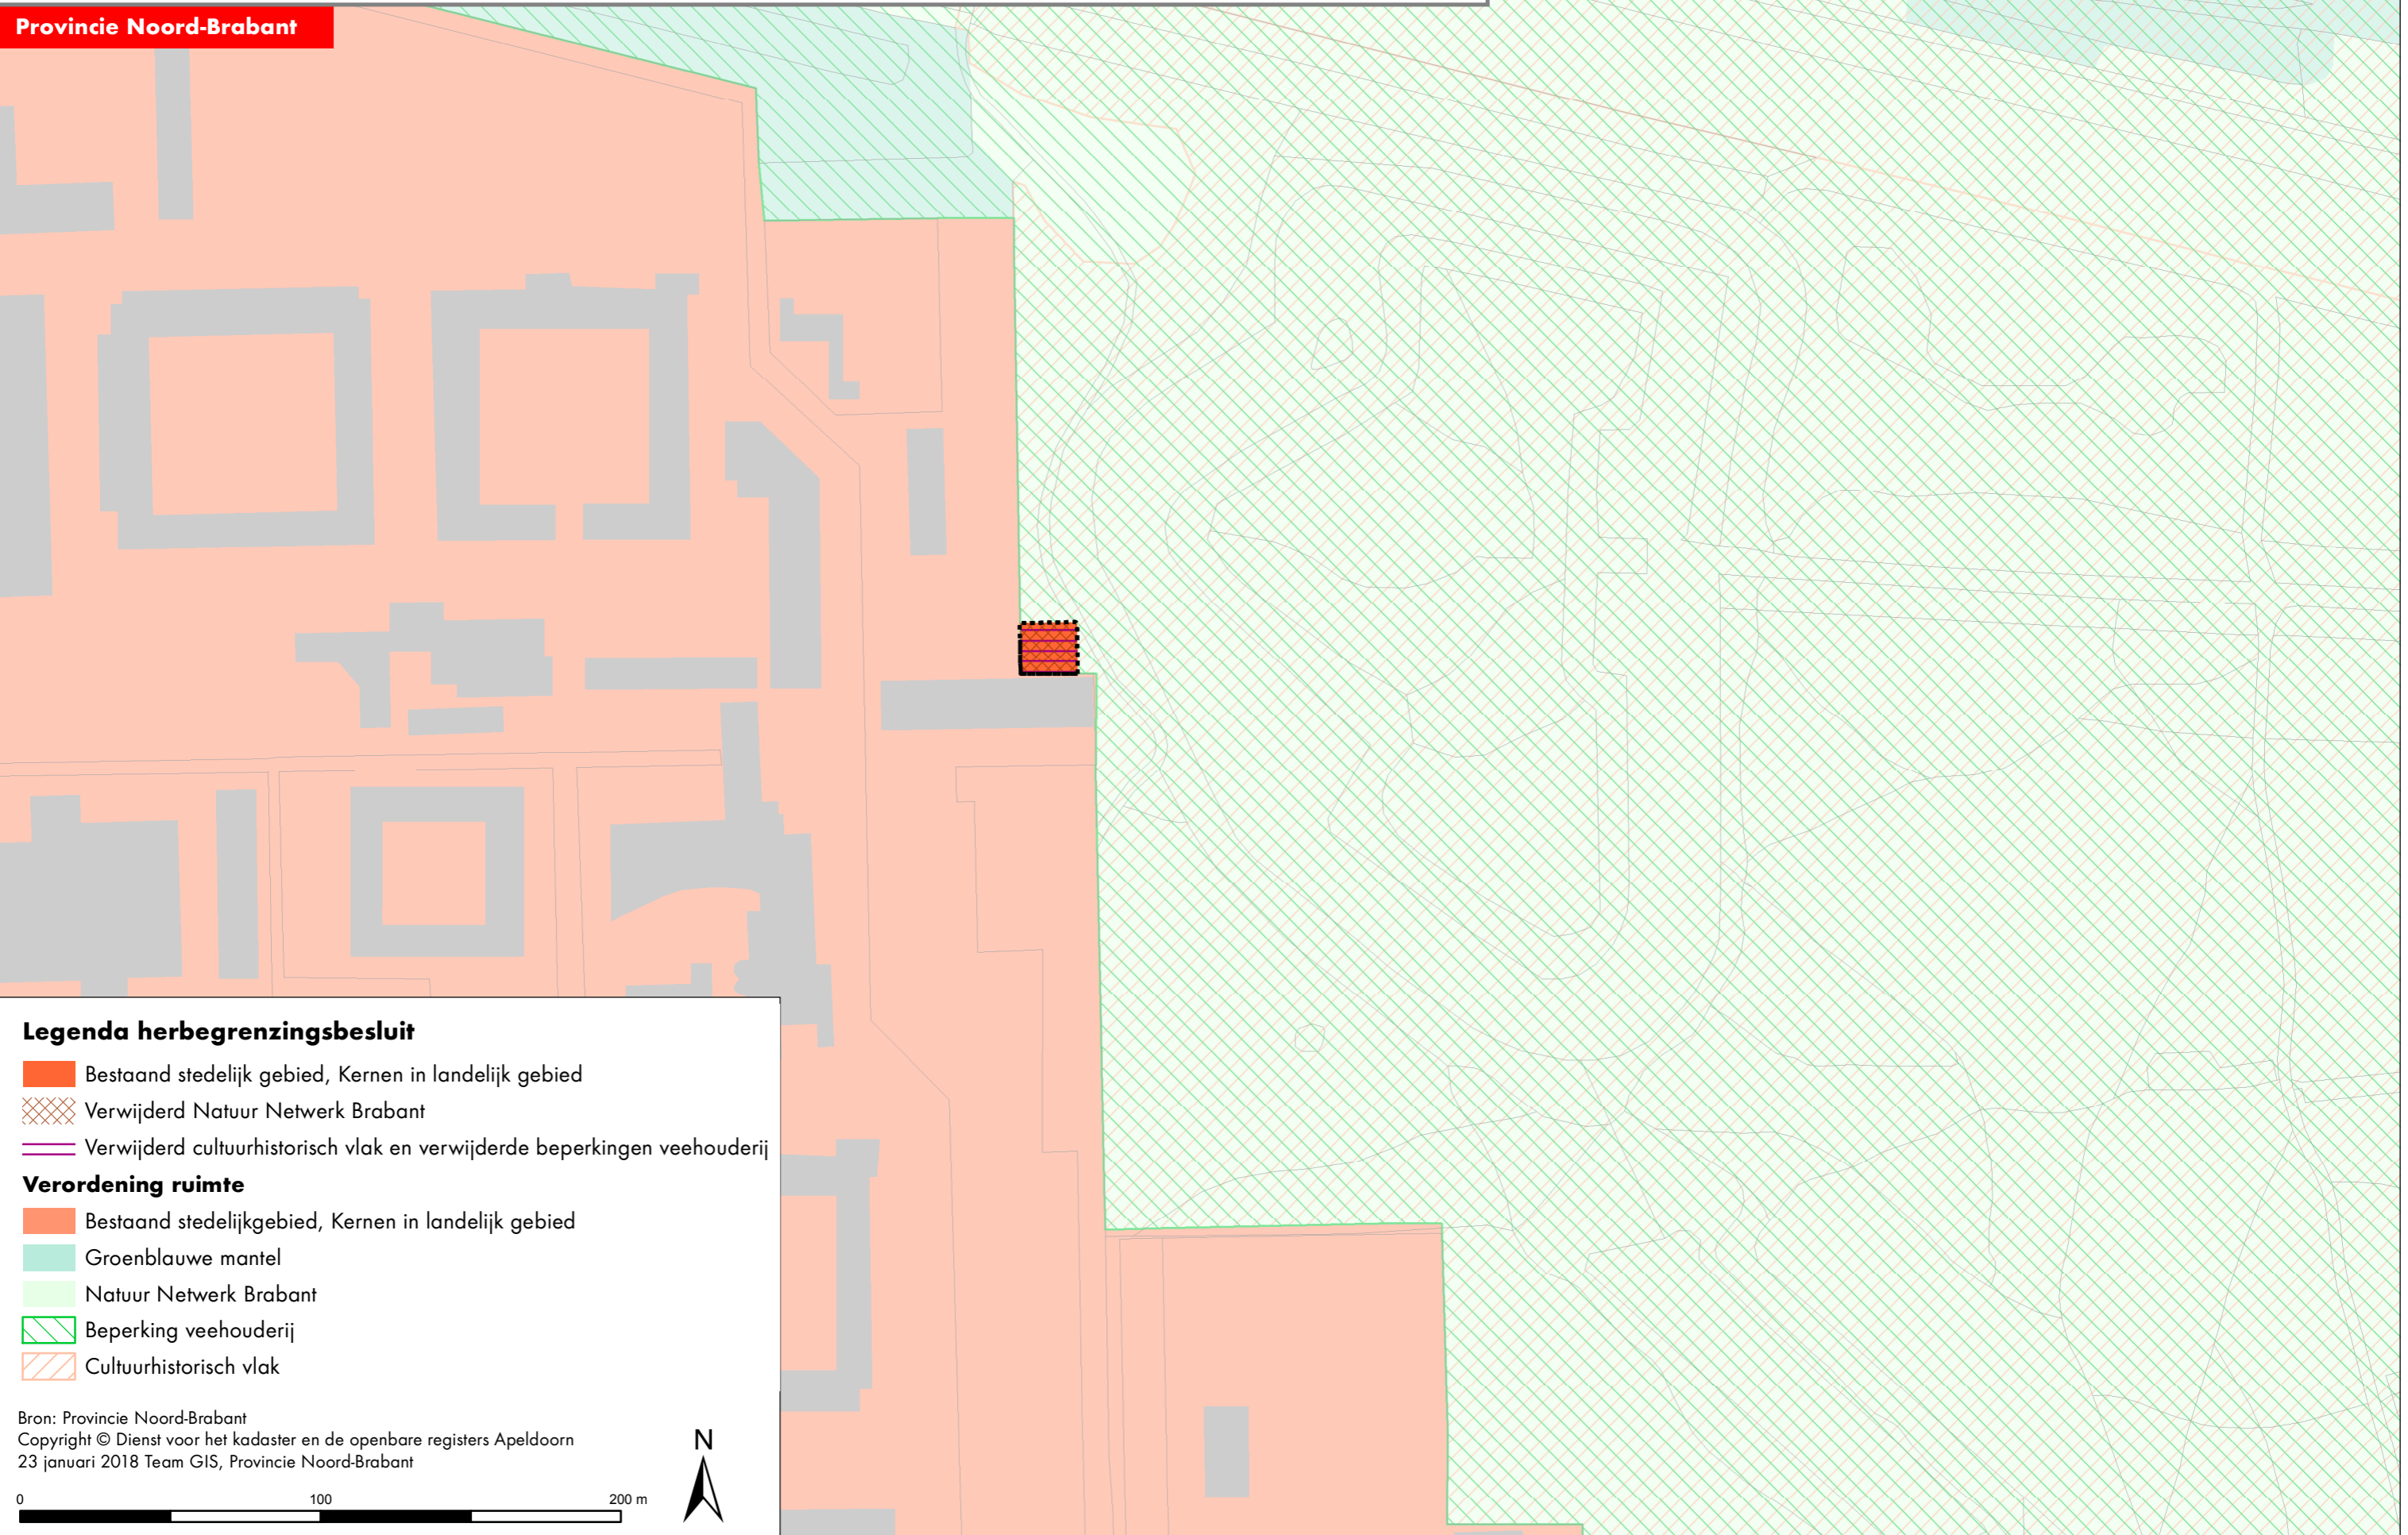

Bron: Provincie Noord-Brabant
Copyright © Dienst voor het kadaster en de openbare registers Apeldoorn
23 januari 2018 Team GIS, Provincie Noord-Brabant

