- noordgevel / A-A -

- oostgevel E-E -

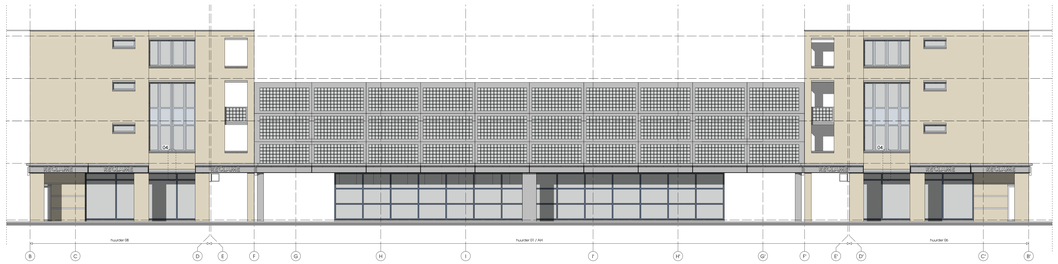

- zuidgevel / B-B -

- westgevel F-F -

- westgevel C-C -

- oostgevel D-D -

kleuren en materialen

• kozijnen winkelpuien	aluminium	donkergrijs RAL7043
• muuraftimmen gaten	metalwork	antracietgrijs aan RAL
• hoekbeschermers	aluminium	lichtgrijs RAL7035
• gevelbekleding/panelen	aluminium	donkergrijs RAL
• vacatmaspanelen	aluminium	lichtgrijs RAL7035
• plafonds gaatjes	GRL	lichtgrijs A.05.L.0
• plafonds oplaages	noorthfield	natuur vergrijsd / wooldenker
• geveldrempsteen	aluminium	donkergrijs RAL7043
• hoekeiffies	acrylaat	fel neutraal kuurder

algemeen

- er dient te worden gebouwd overeenkomstig de voorschriften uit het Bouwbesluit
- alle materiaal dat wordt te controleren, o.a. te verhaal
- installatiemedeelgingen voorbehouden (uitvoerdere uitwerking
- alle maten dienen te worden controleerd
- werkhoogtebeldheid voor de monteering van de afvulling voor aanbring van opstelmiddelen

renovatie winkelcentrum De Loper (fase I)

gevels nieuw — DO.16039.04

opdrachtgever: MVGM Vastgoedmanagement		projectnummer: W16039	versie:
Titel: Definitief Ontwerp		datum: 18.04.2018	
projectarchitect: H. Beeftink	projectleider: B. Ankersmit	schaal: 1 : 100	

blm architecten

Hengelosestraat 221 • 7521AG Enschede • t 053 4824640 BTW nr. NL.8101.02.271.B01 • Kvk 08.21.4529 • www.blmarchitecten.nl

© blm architecten