


Auteursrecht voorbehouden volgens de wet.

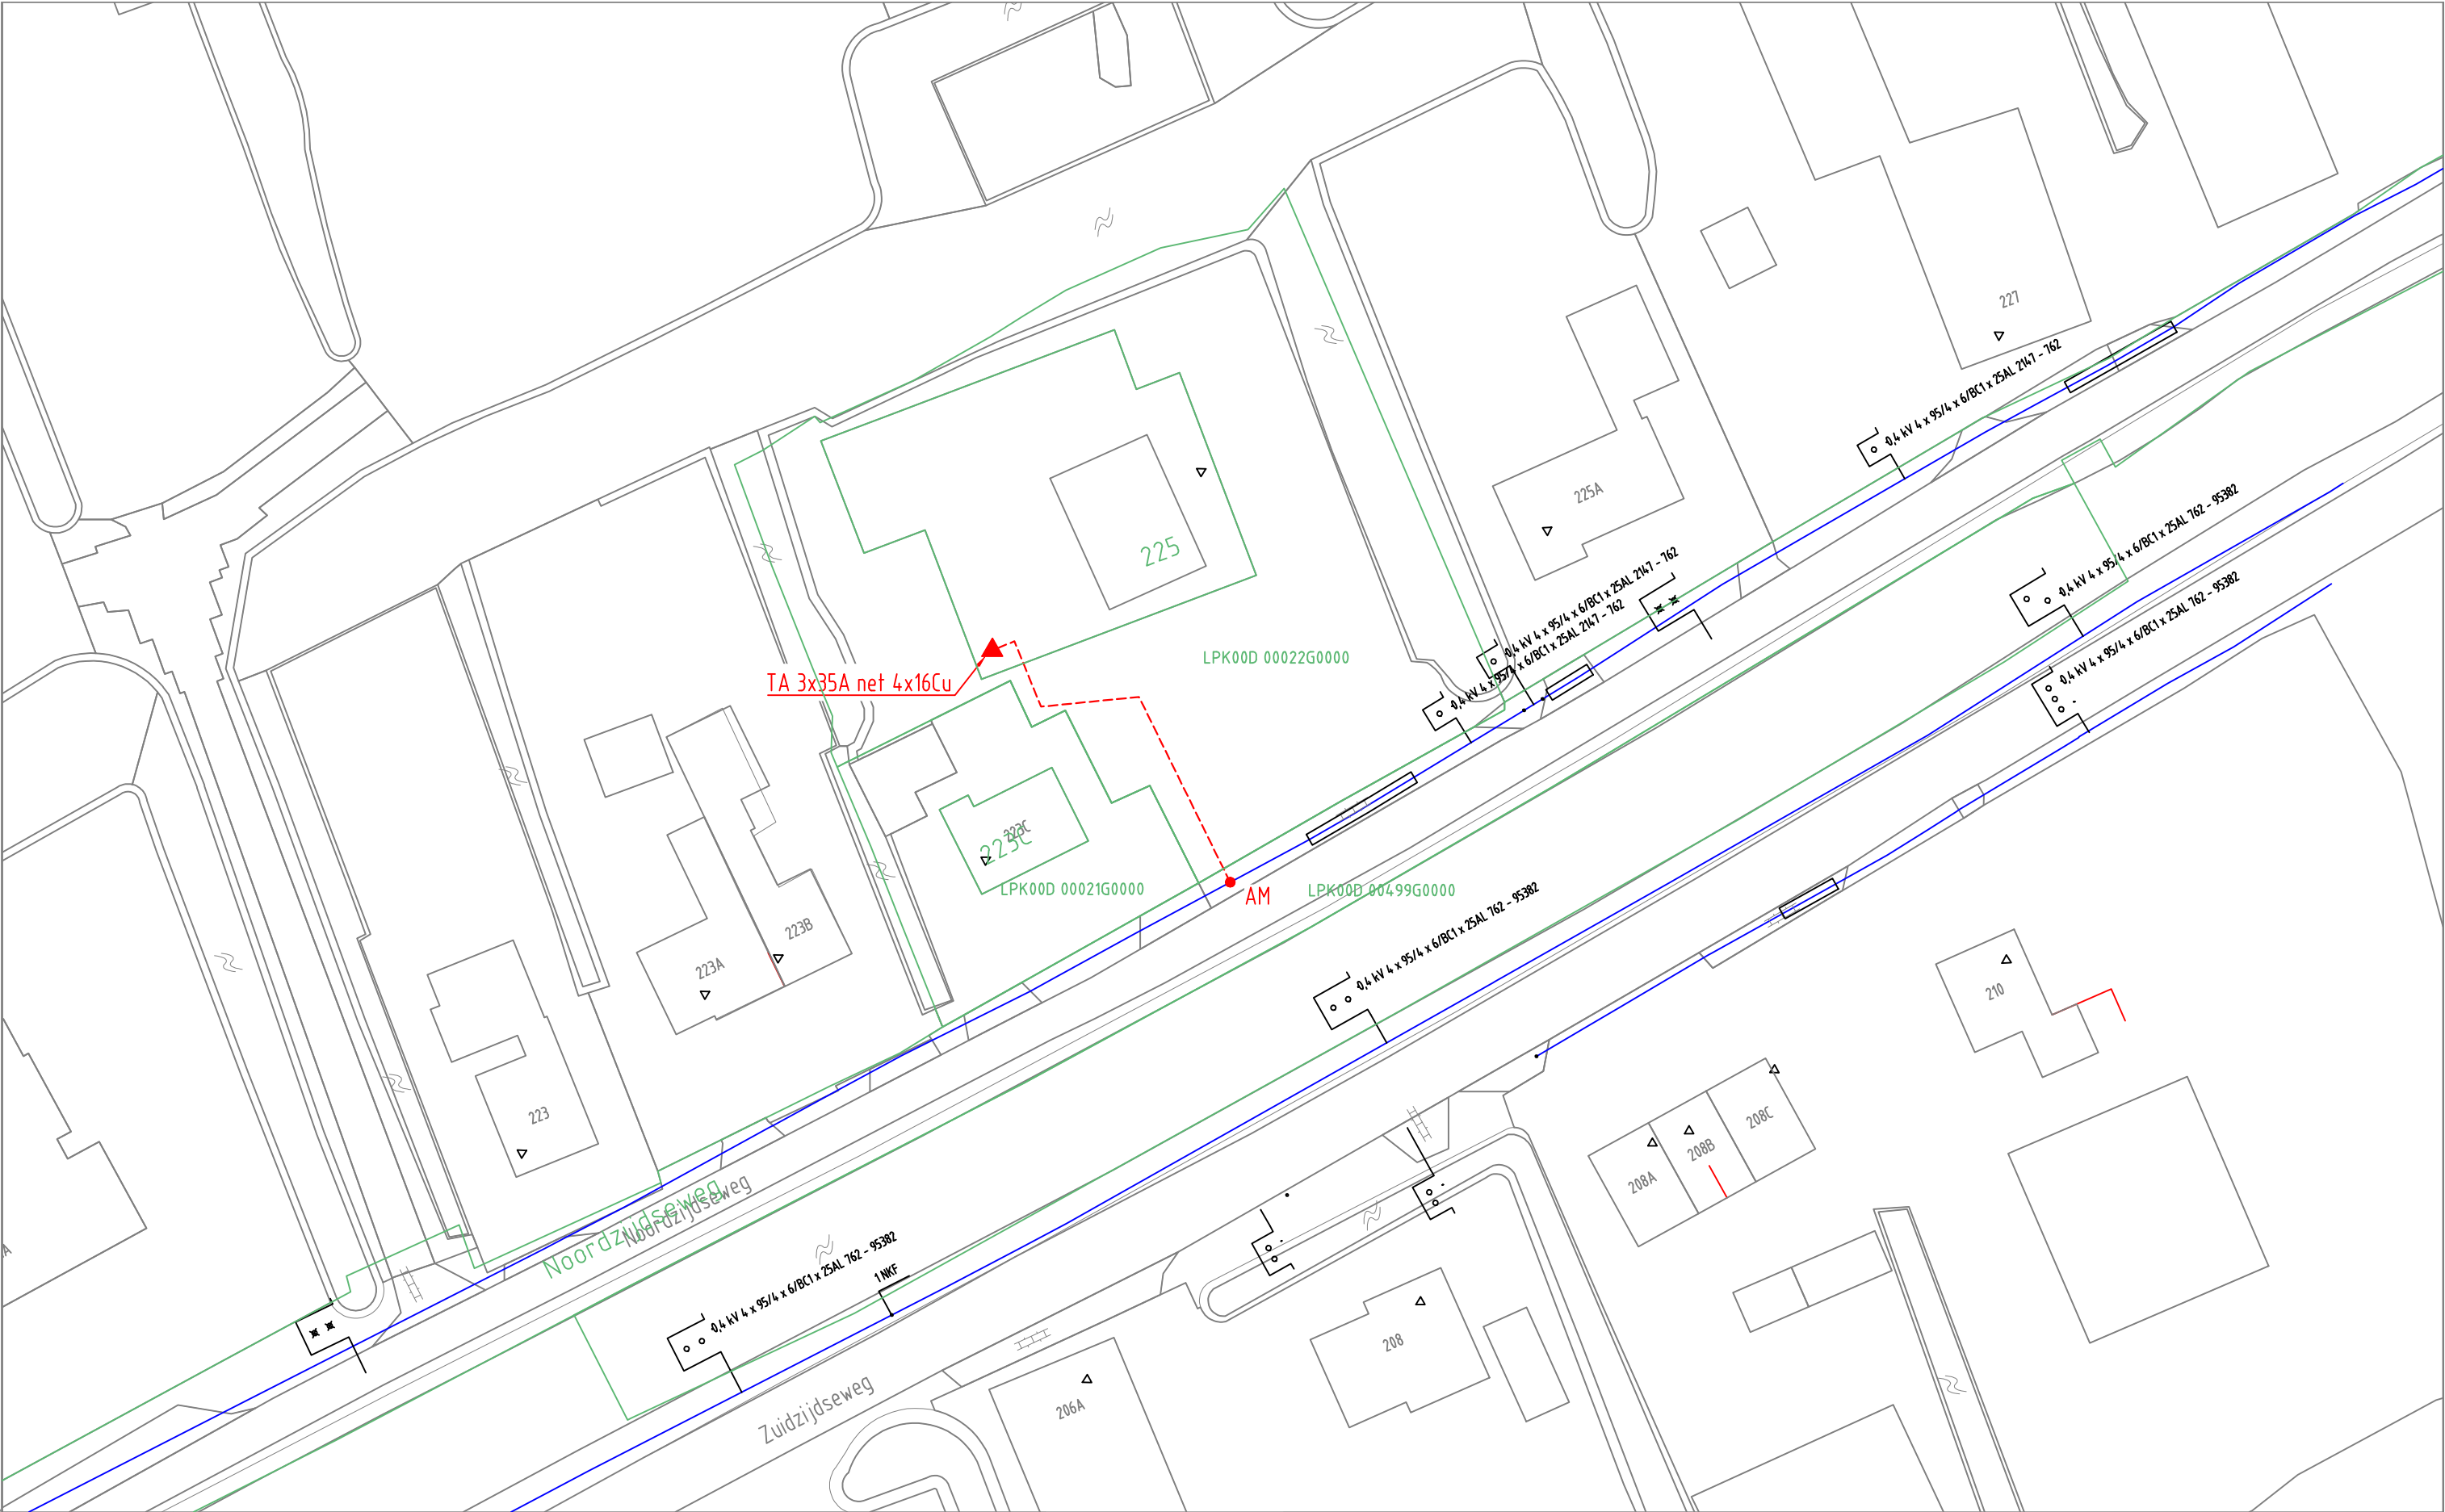

ELEKTRA NIEUW		LS-kast		Station		Leveringspunt		Laadpaal		OV mast	
Mast bovengronds		Mof		Bescherming		Abc Tekst		Zinkerbord			
Kabel nieuw		Kabel te rijzen		Kabel te rooien		Buiten Bedrijf		Kadaster			
LS-kast		Station		Leveringspunt		OV mast		Mast bovengronds		Mof	
Bescherming											
0,4 kV/OV		0,4 kV		OV		3 kV		6 kV		10/13 kV	
23 kV		25 kV		50 kV		66 kV		150 kV			
Buiten Bedrijf		Telecom		Aardkabel		Gelijkspanning					

Opmerkingen/Tracélengte;

STEDIN 20180531 Trace Elektra
Noordzijdseweg 223 DBIJ, Polsbroek
LS-PLAN
Detailontwerp/Vergunning E

Formaat: A3
Schaal: 1:500
Volgend bladnr: nvt

Wijz: #0	Get: G.Urban
Datum: 31-5-2018	Gec: jan van Hal
Project: 930000085365 KGK Aanvraag	
Ordernr: 50146804	
Documentnr: 20180531-0000-002	
Status: Voor uitvoering	Bladnr: 002