



5577

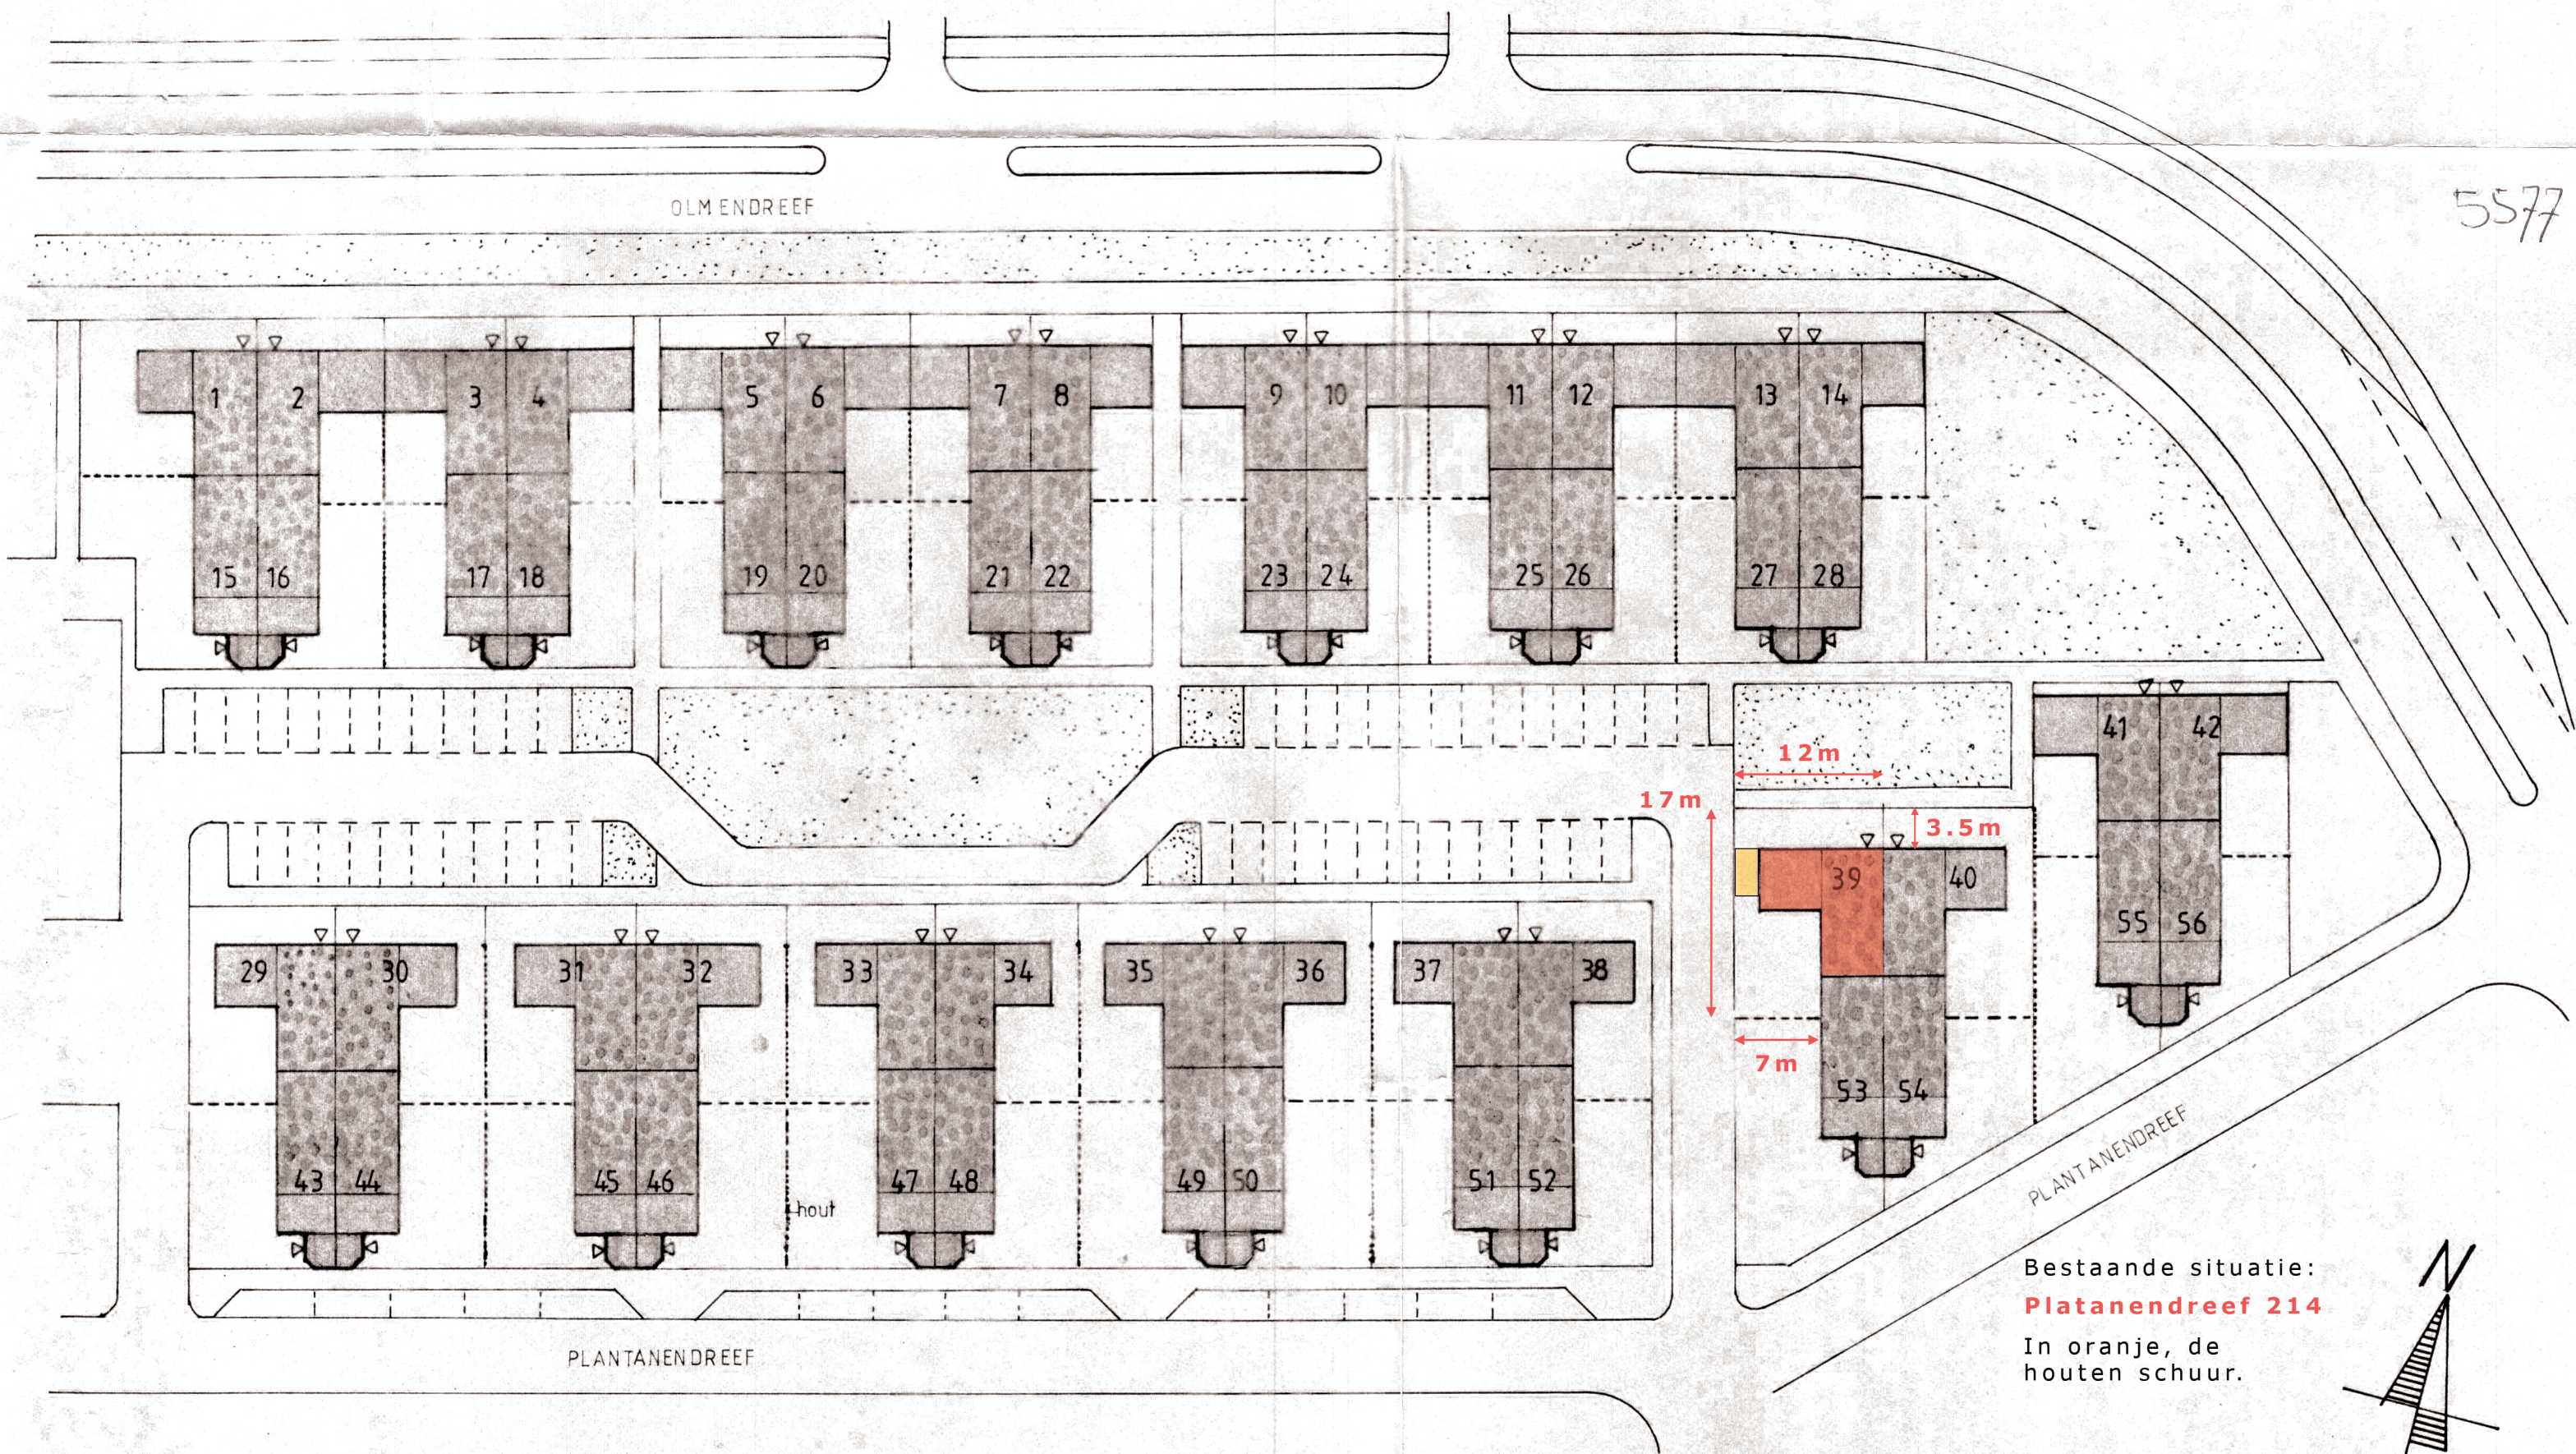

Bestaande situatie:
Platanendreef 214
 In oranje, de
 houten schuur.

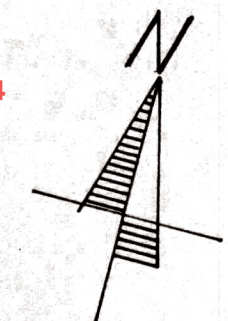

registratie no HP NV 000076

renvoor

----- houten patio wanden 180 cm hoog
 azobepalen 150 cm hoog met geïmpregneerde
 vuren delen horizontaal om en om aangebracht.

56 patio bungalows a.d. plantanen- en olmendreef te vlaardingen

SITUATIE

schaal: 1 : 500

datum: 23-12'83

afm: 34 x 47

i.o.v. peter stok nederland bv. te breda

werkno: 801

architektenburo p.a.m. v.d. veeken bv. roosendaal 01650-35824

opm. uitgeveerd als deze tekening. 19-01-'86

SS