


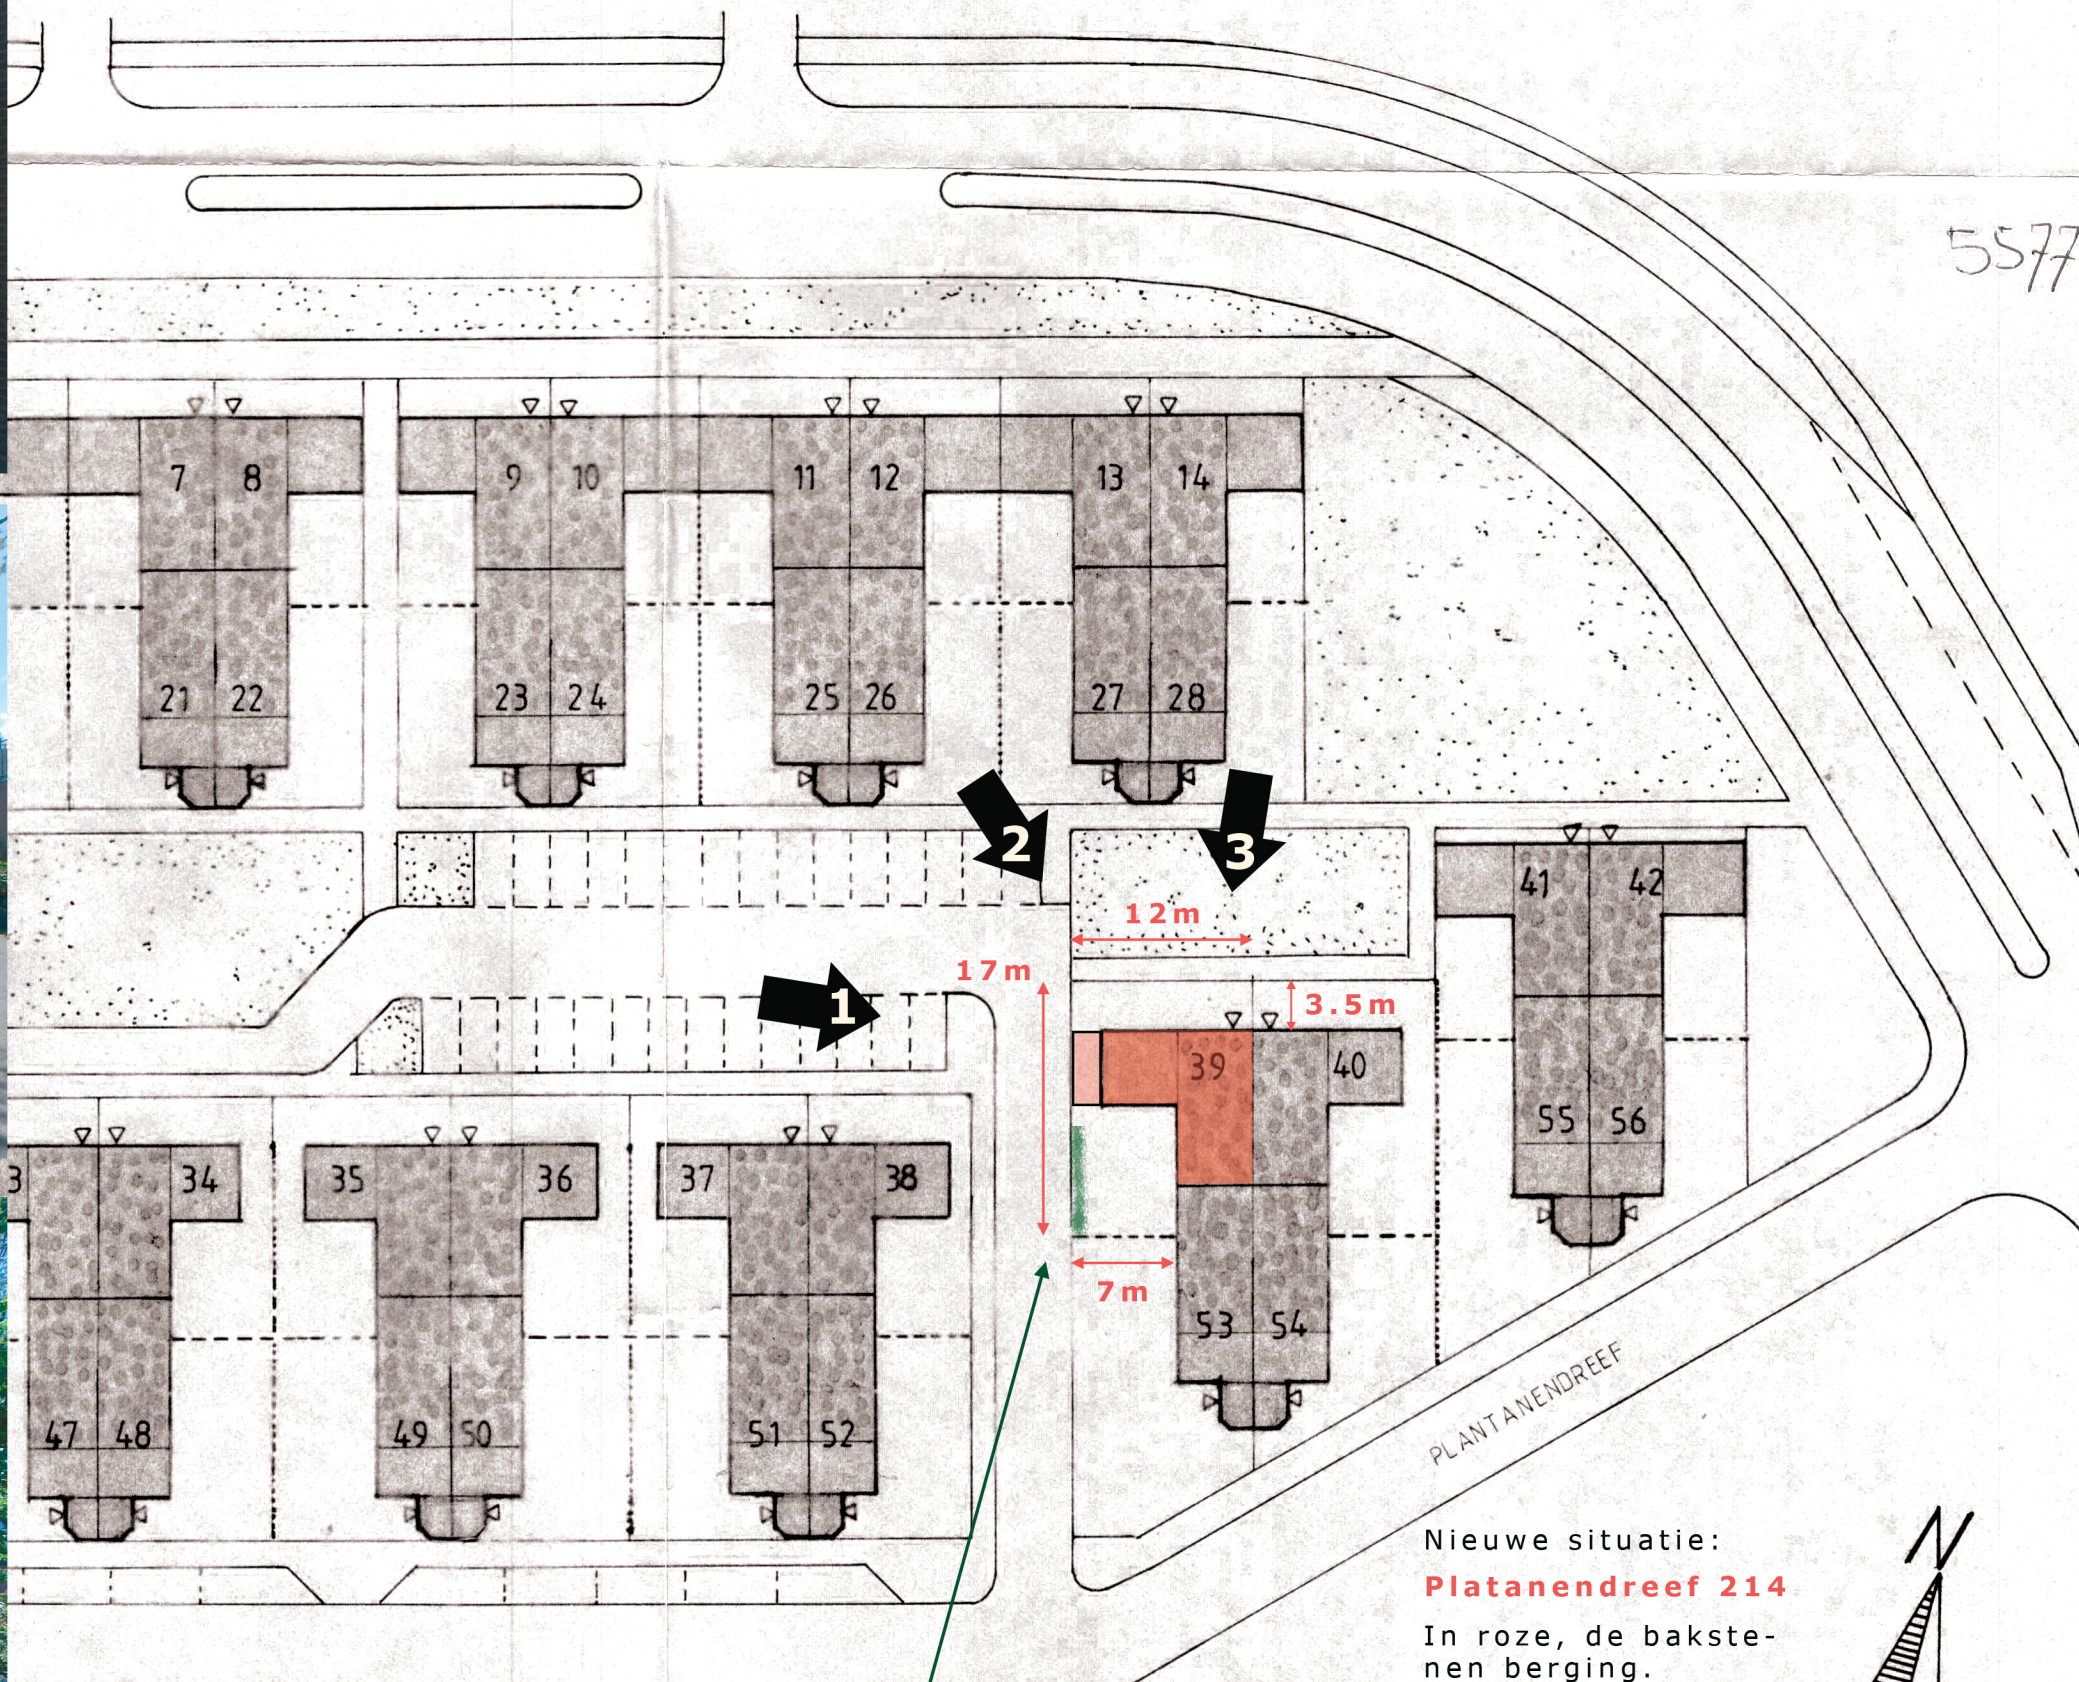

In de renovatie
wordt een groene
erfscheiding op-
genomen

Nieuwe situatie:
Platanendreef 214
In roze, de bakste-
nen berging.

registratie no HP NV 000076

56 patribungalows a.d. plantanen- en olmendreef te vlaardingen

SITUATIE

schaal: 1 : 500

datum: 23-12'83

afm: 34 x 47

i.o.v. peter stok nederland bv. te breda

werkno: 801

architektenburo p.a.m. v.d. veeken bv. roosendaal 01650-35824

opm. uitgeveerd als deze tekening. 19-01-'86