


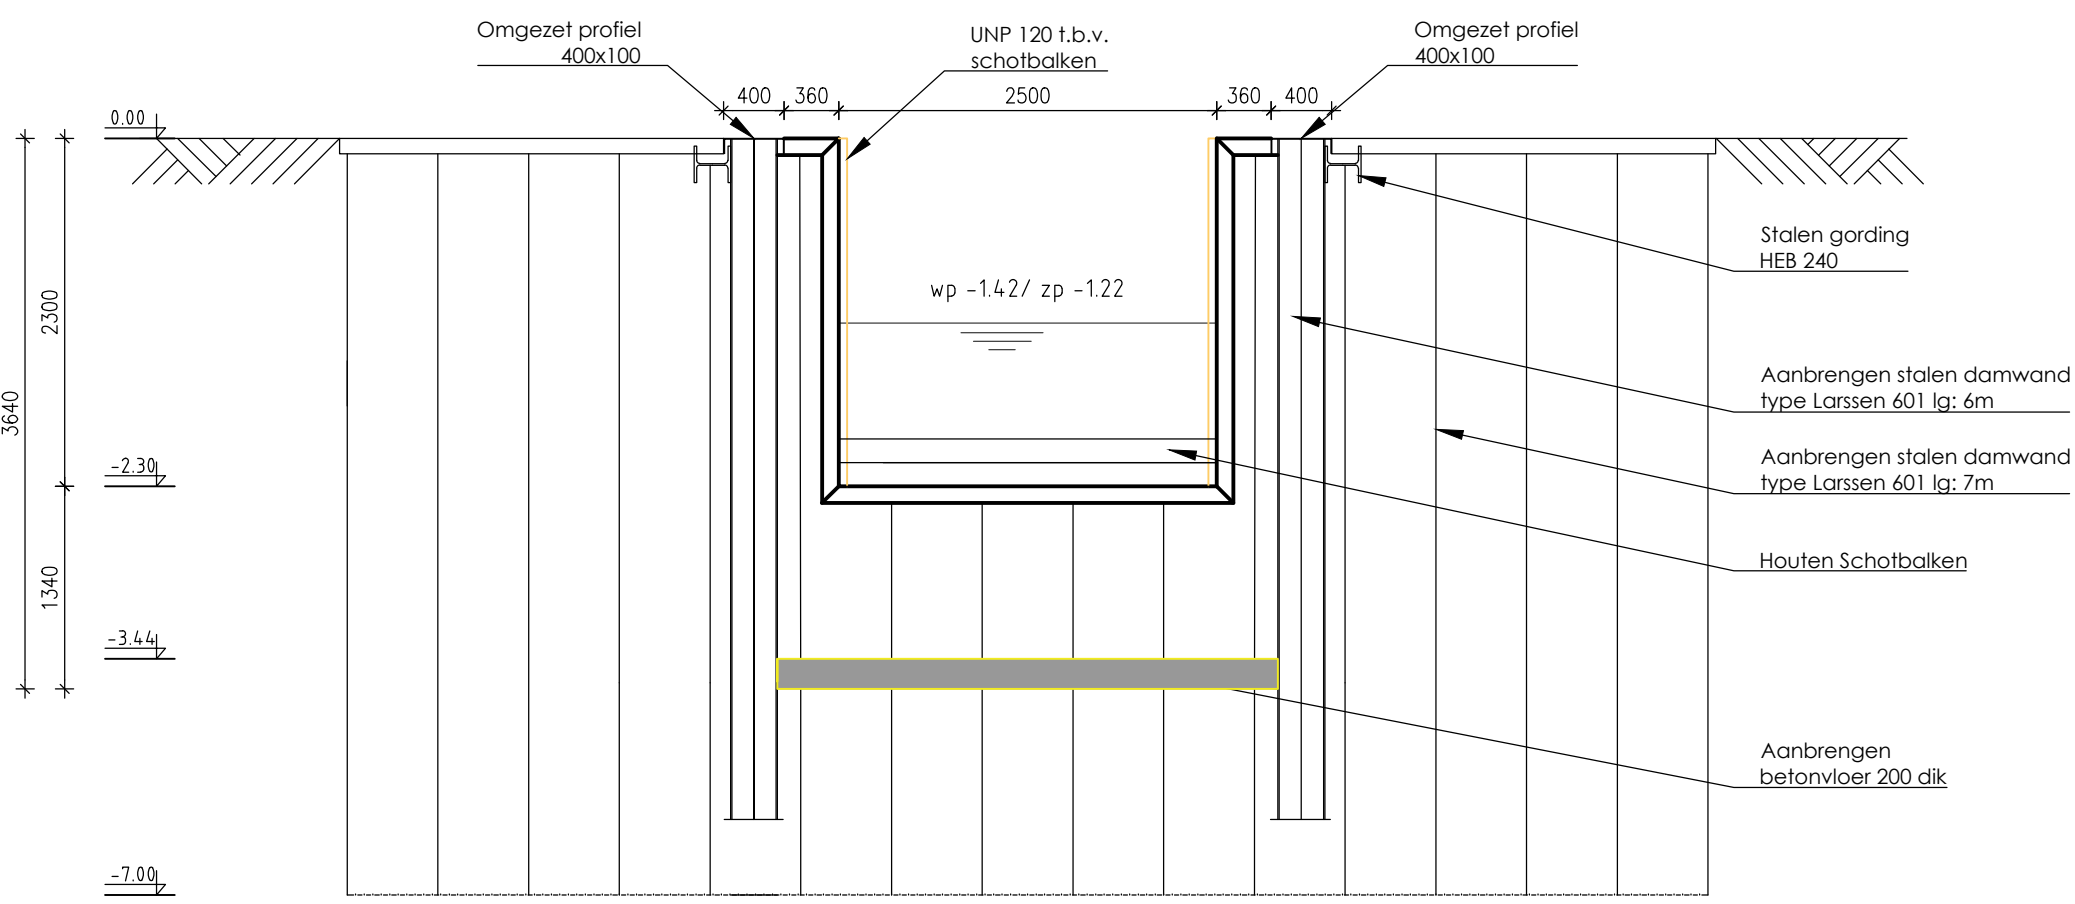


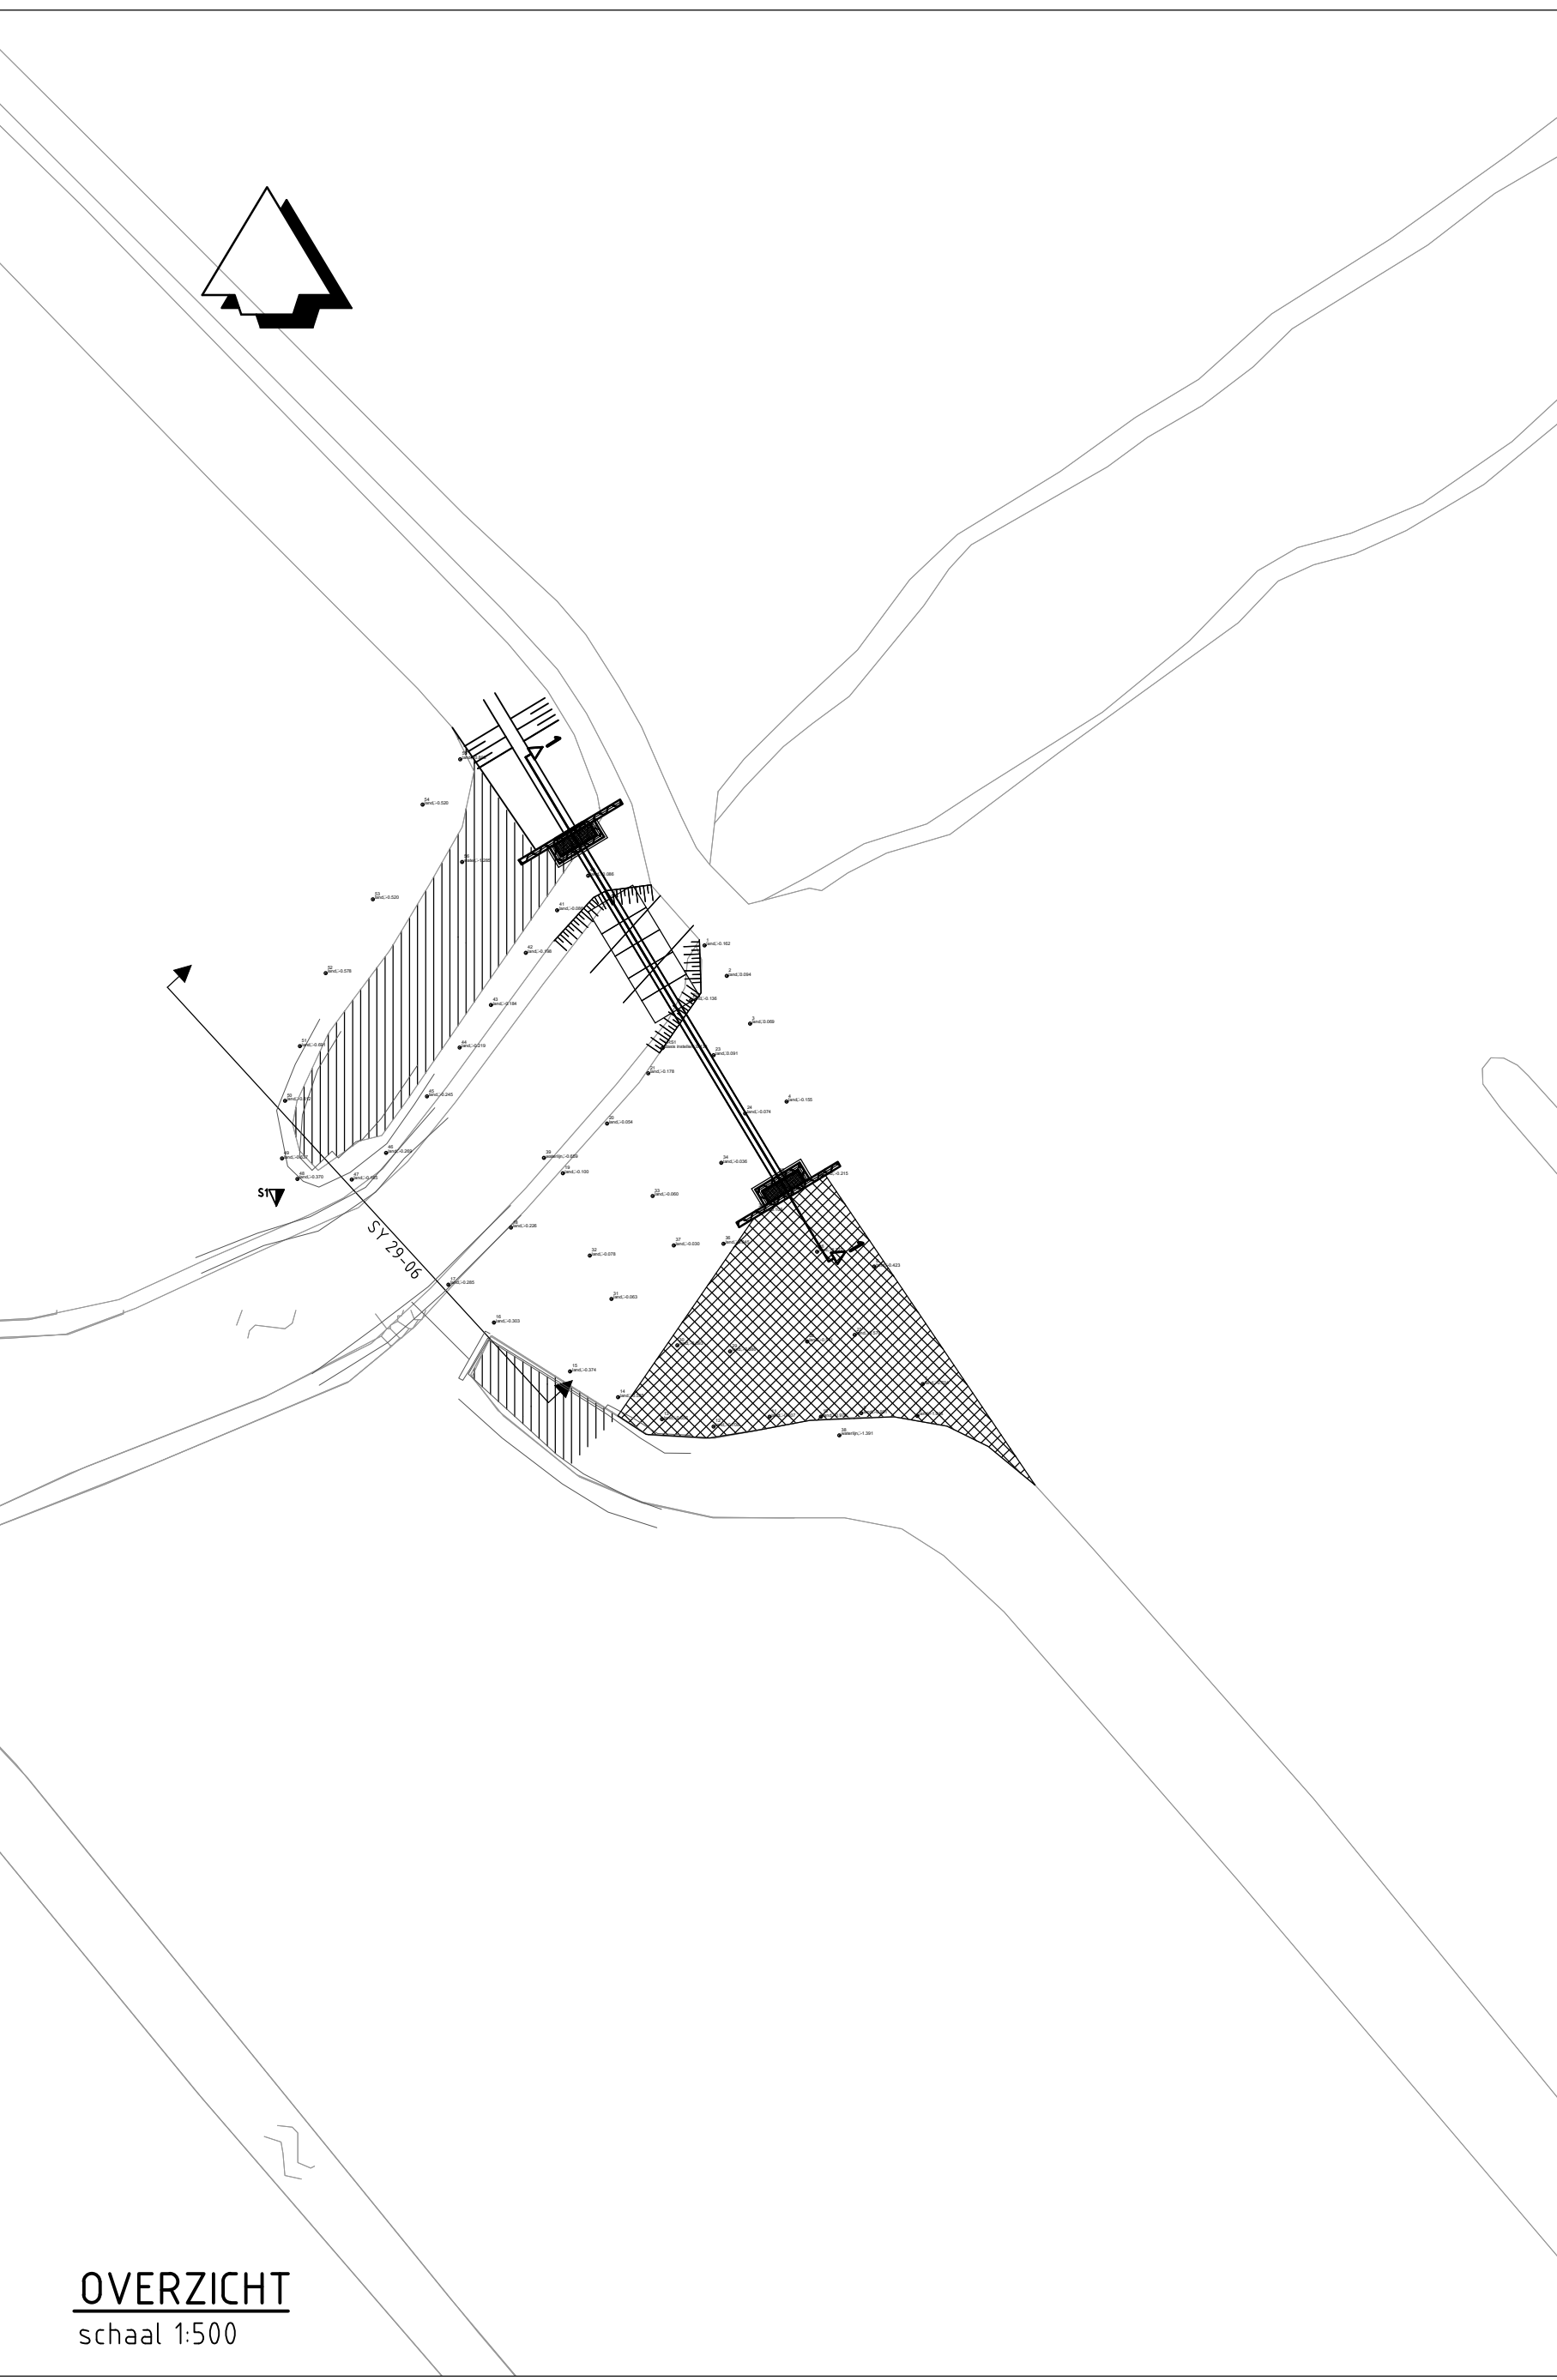


doorsnede uitstroomb
Schaal 150

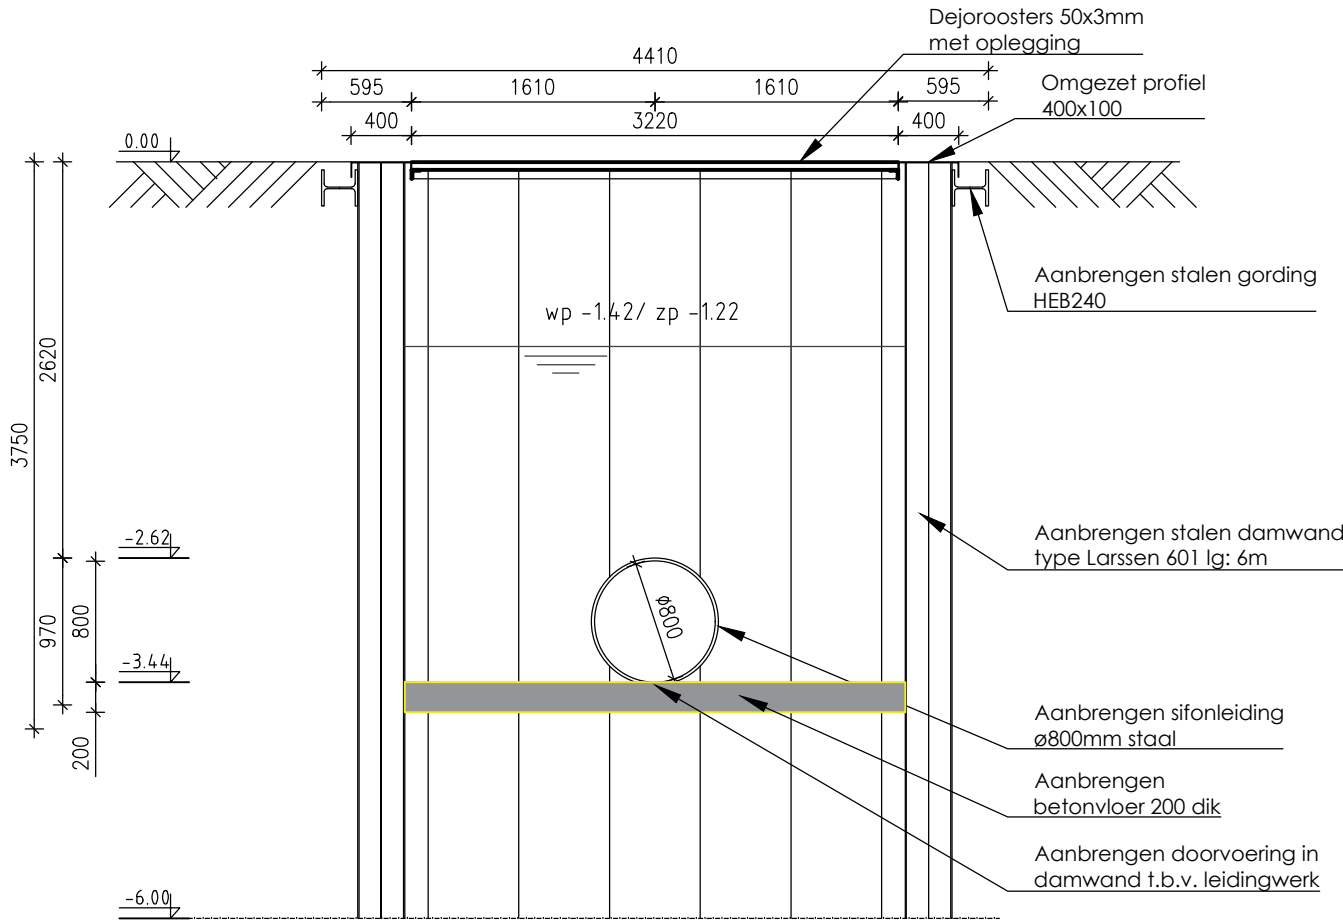


doorsnede buis
Schaal 150

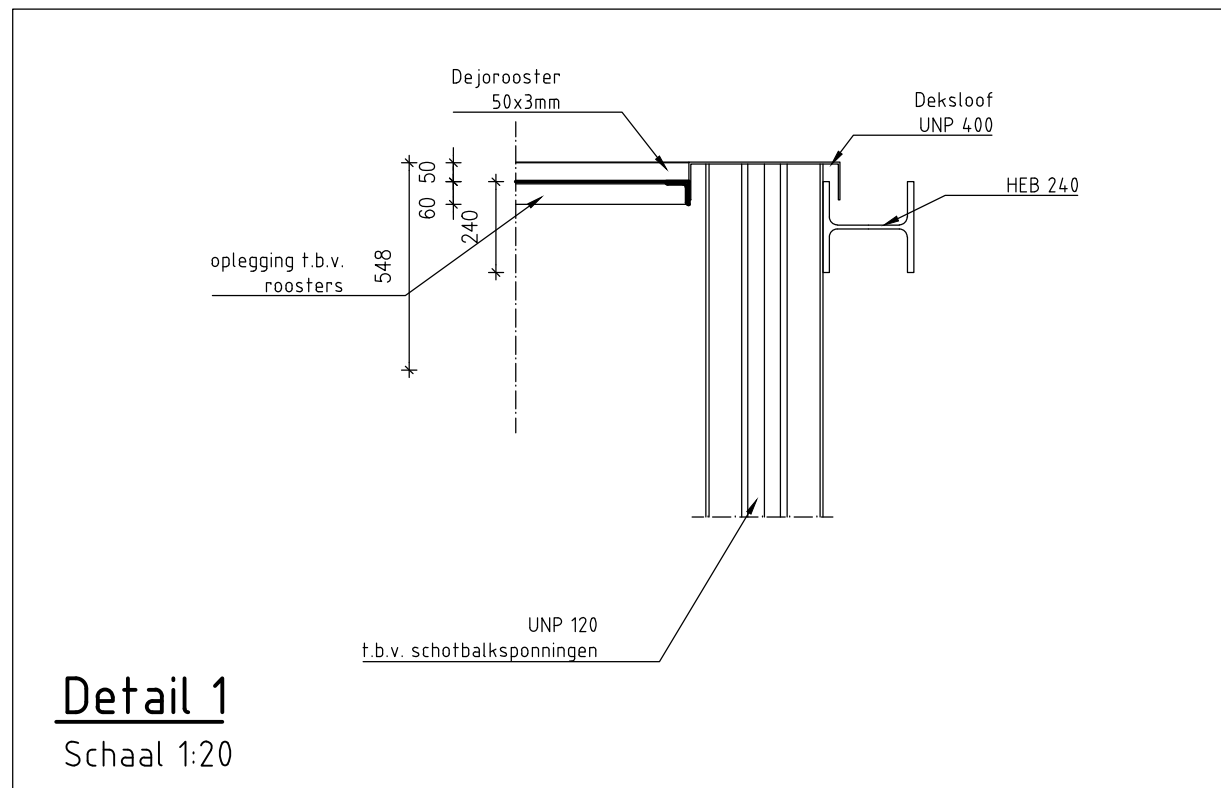


Detail 1
Schaal 120

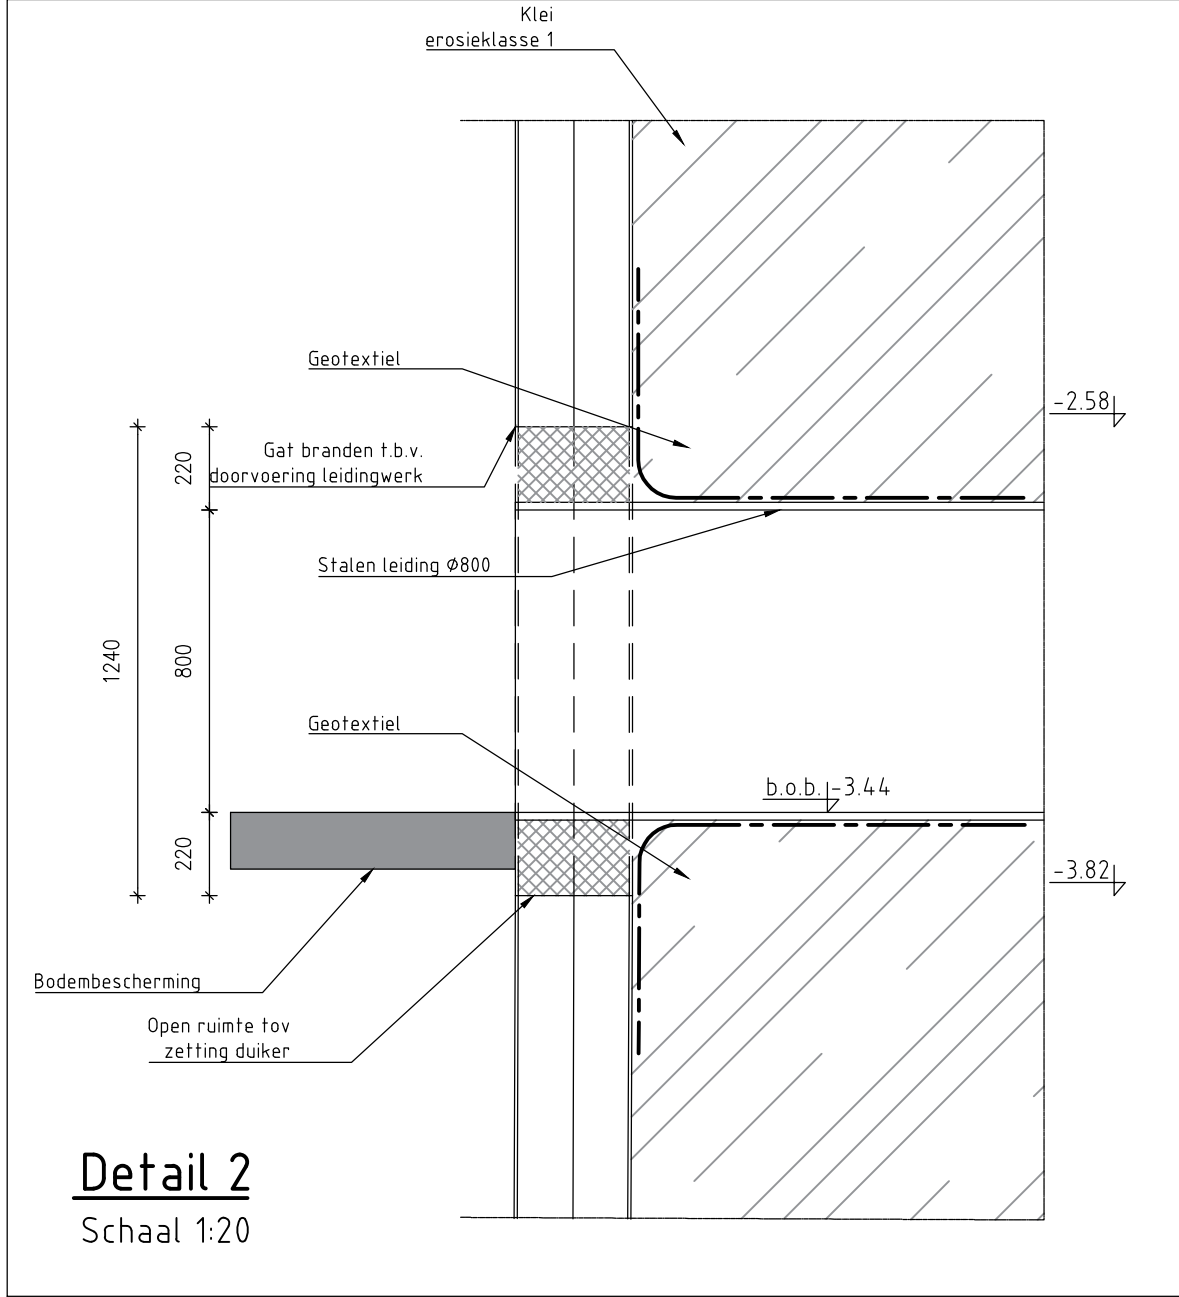


Detail 2
Schaal 120

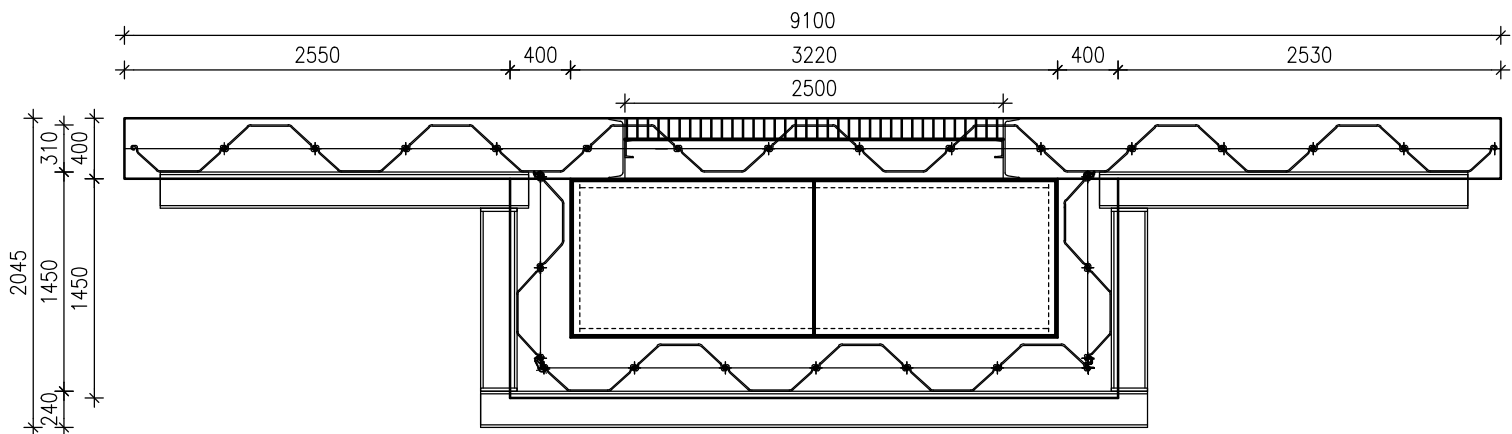

detail damwand
Schaal 150

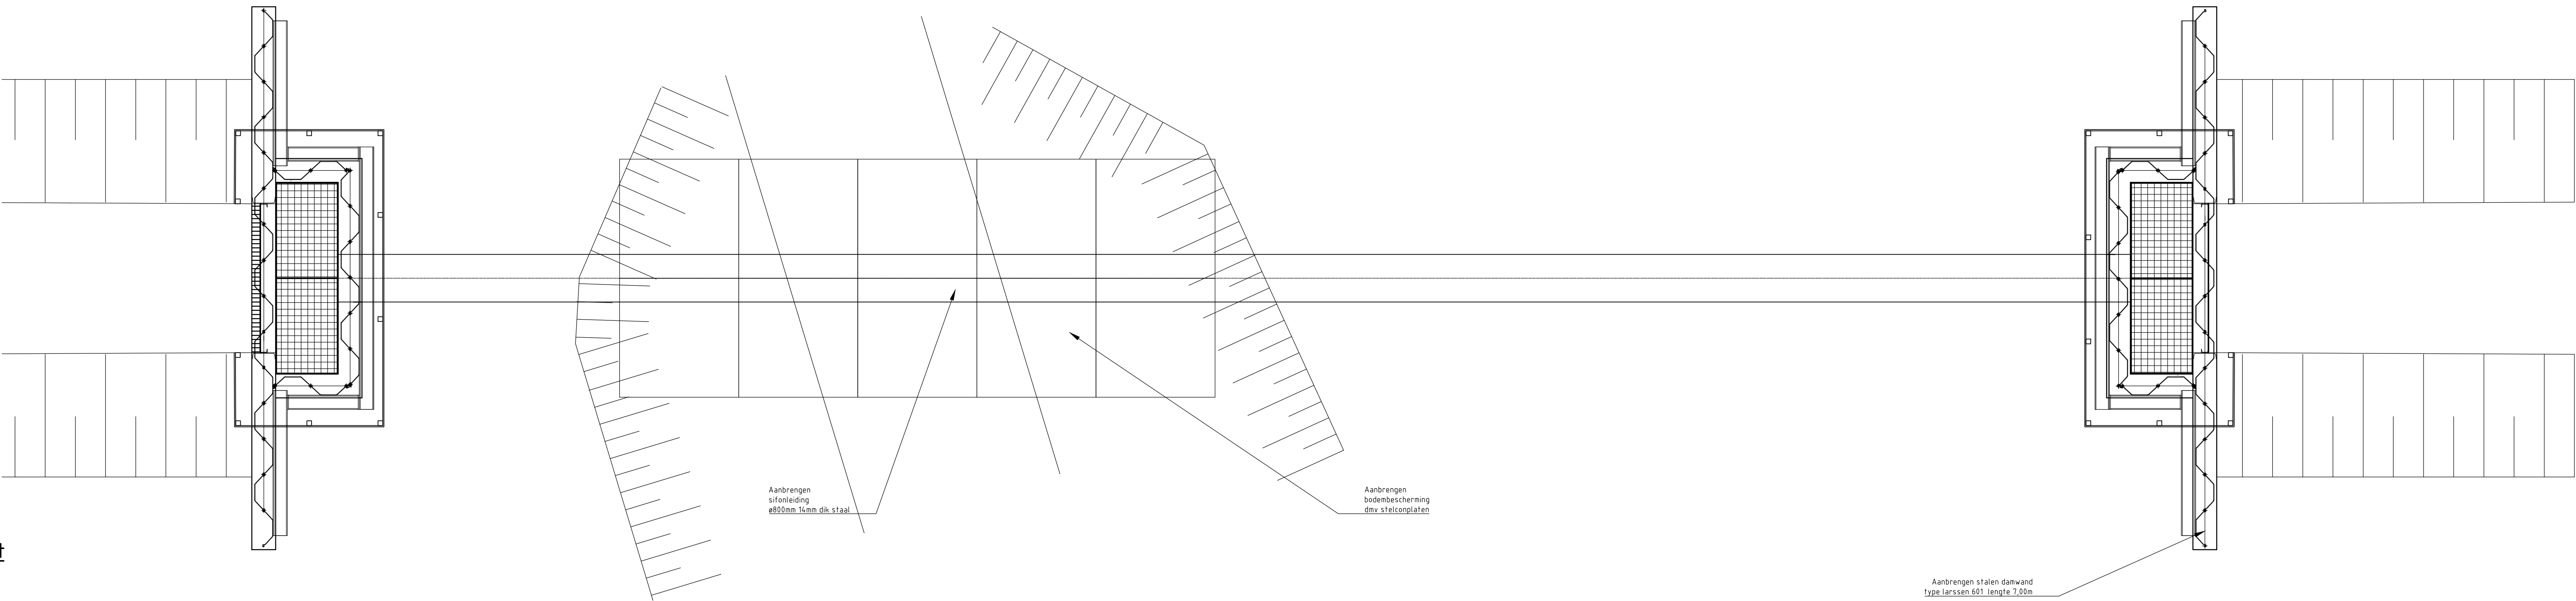

bovenaanzicht
schaal 150

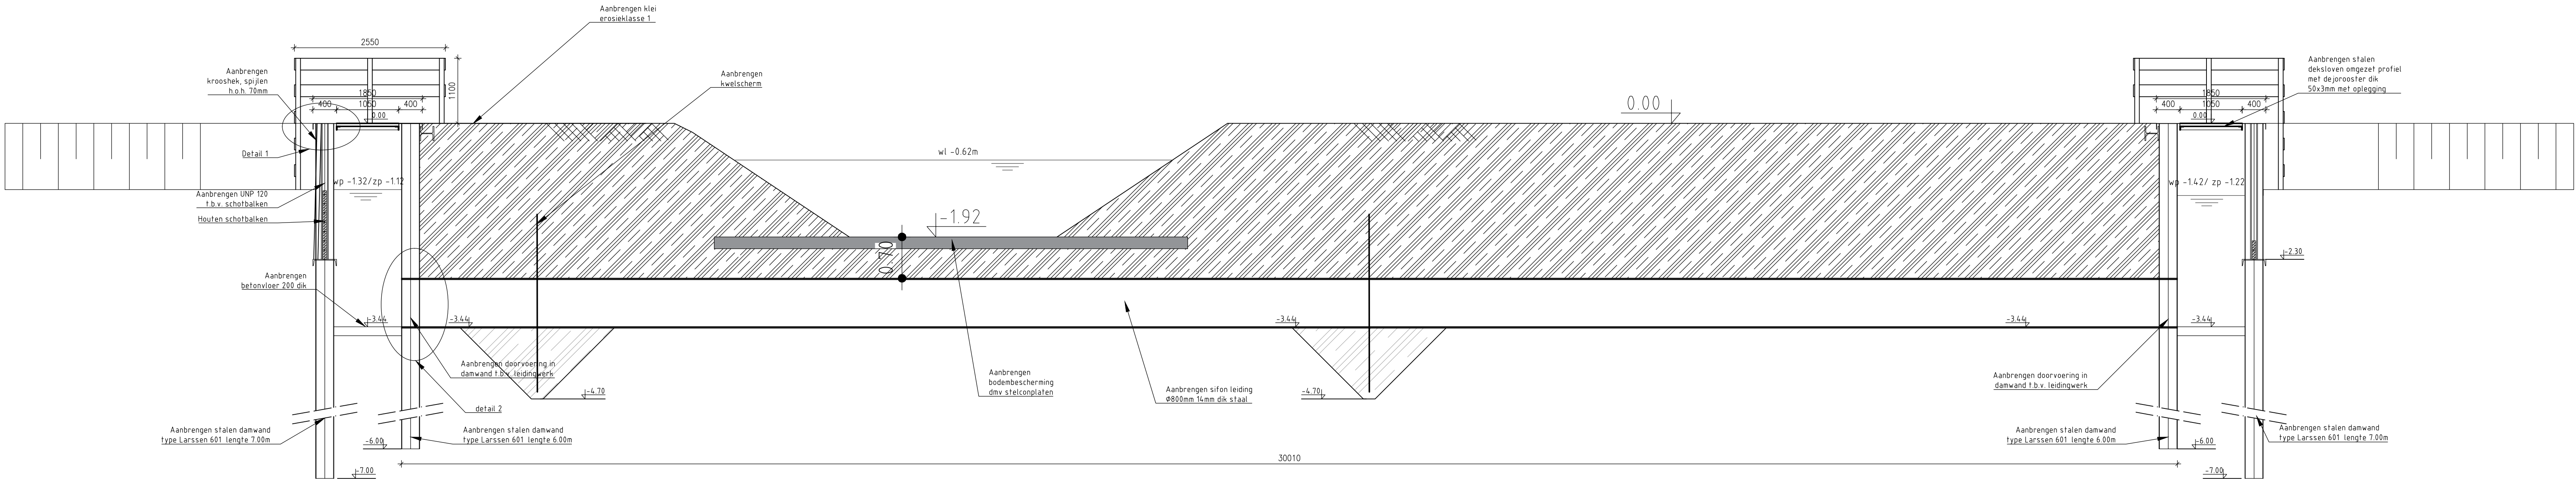

langsdoorsnede
Schaal 150

Legenda

- GBKN
- inneting
- nieuwe hoogte
- sondering

CONCEPT

Wijz.	Datum	Getek.	Omschrijving wijziging
-	-	-	-
-	-	-	-
-	-	-	-
-	-	-	-

Aanmeldingsbedrijf Gbr. Schuch B.V. Kruisweg 37 3211 LJ Leiden Postbus 1250 2302 BG Leiden Telefoon 071 - 519 23 00 E-mail info@schuchleiden.nl			
Hogbeemraadchap van Rijnland			

Vervangen sifon Raaphorstlaan
Definitief ontwerp

Projectleider Getekend door Projectnummer Besteknummer	G. Tuin E. van 't Hart 2017 53 /	Schaal Formaat Tekeningnummer Datum	zie tekening A0 201753 01 22-09-2017
---	---	--	---