


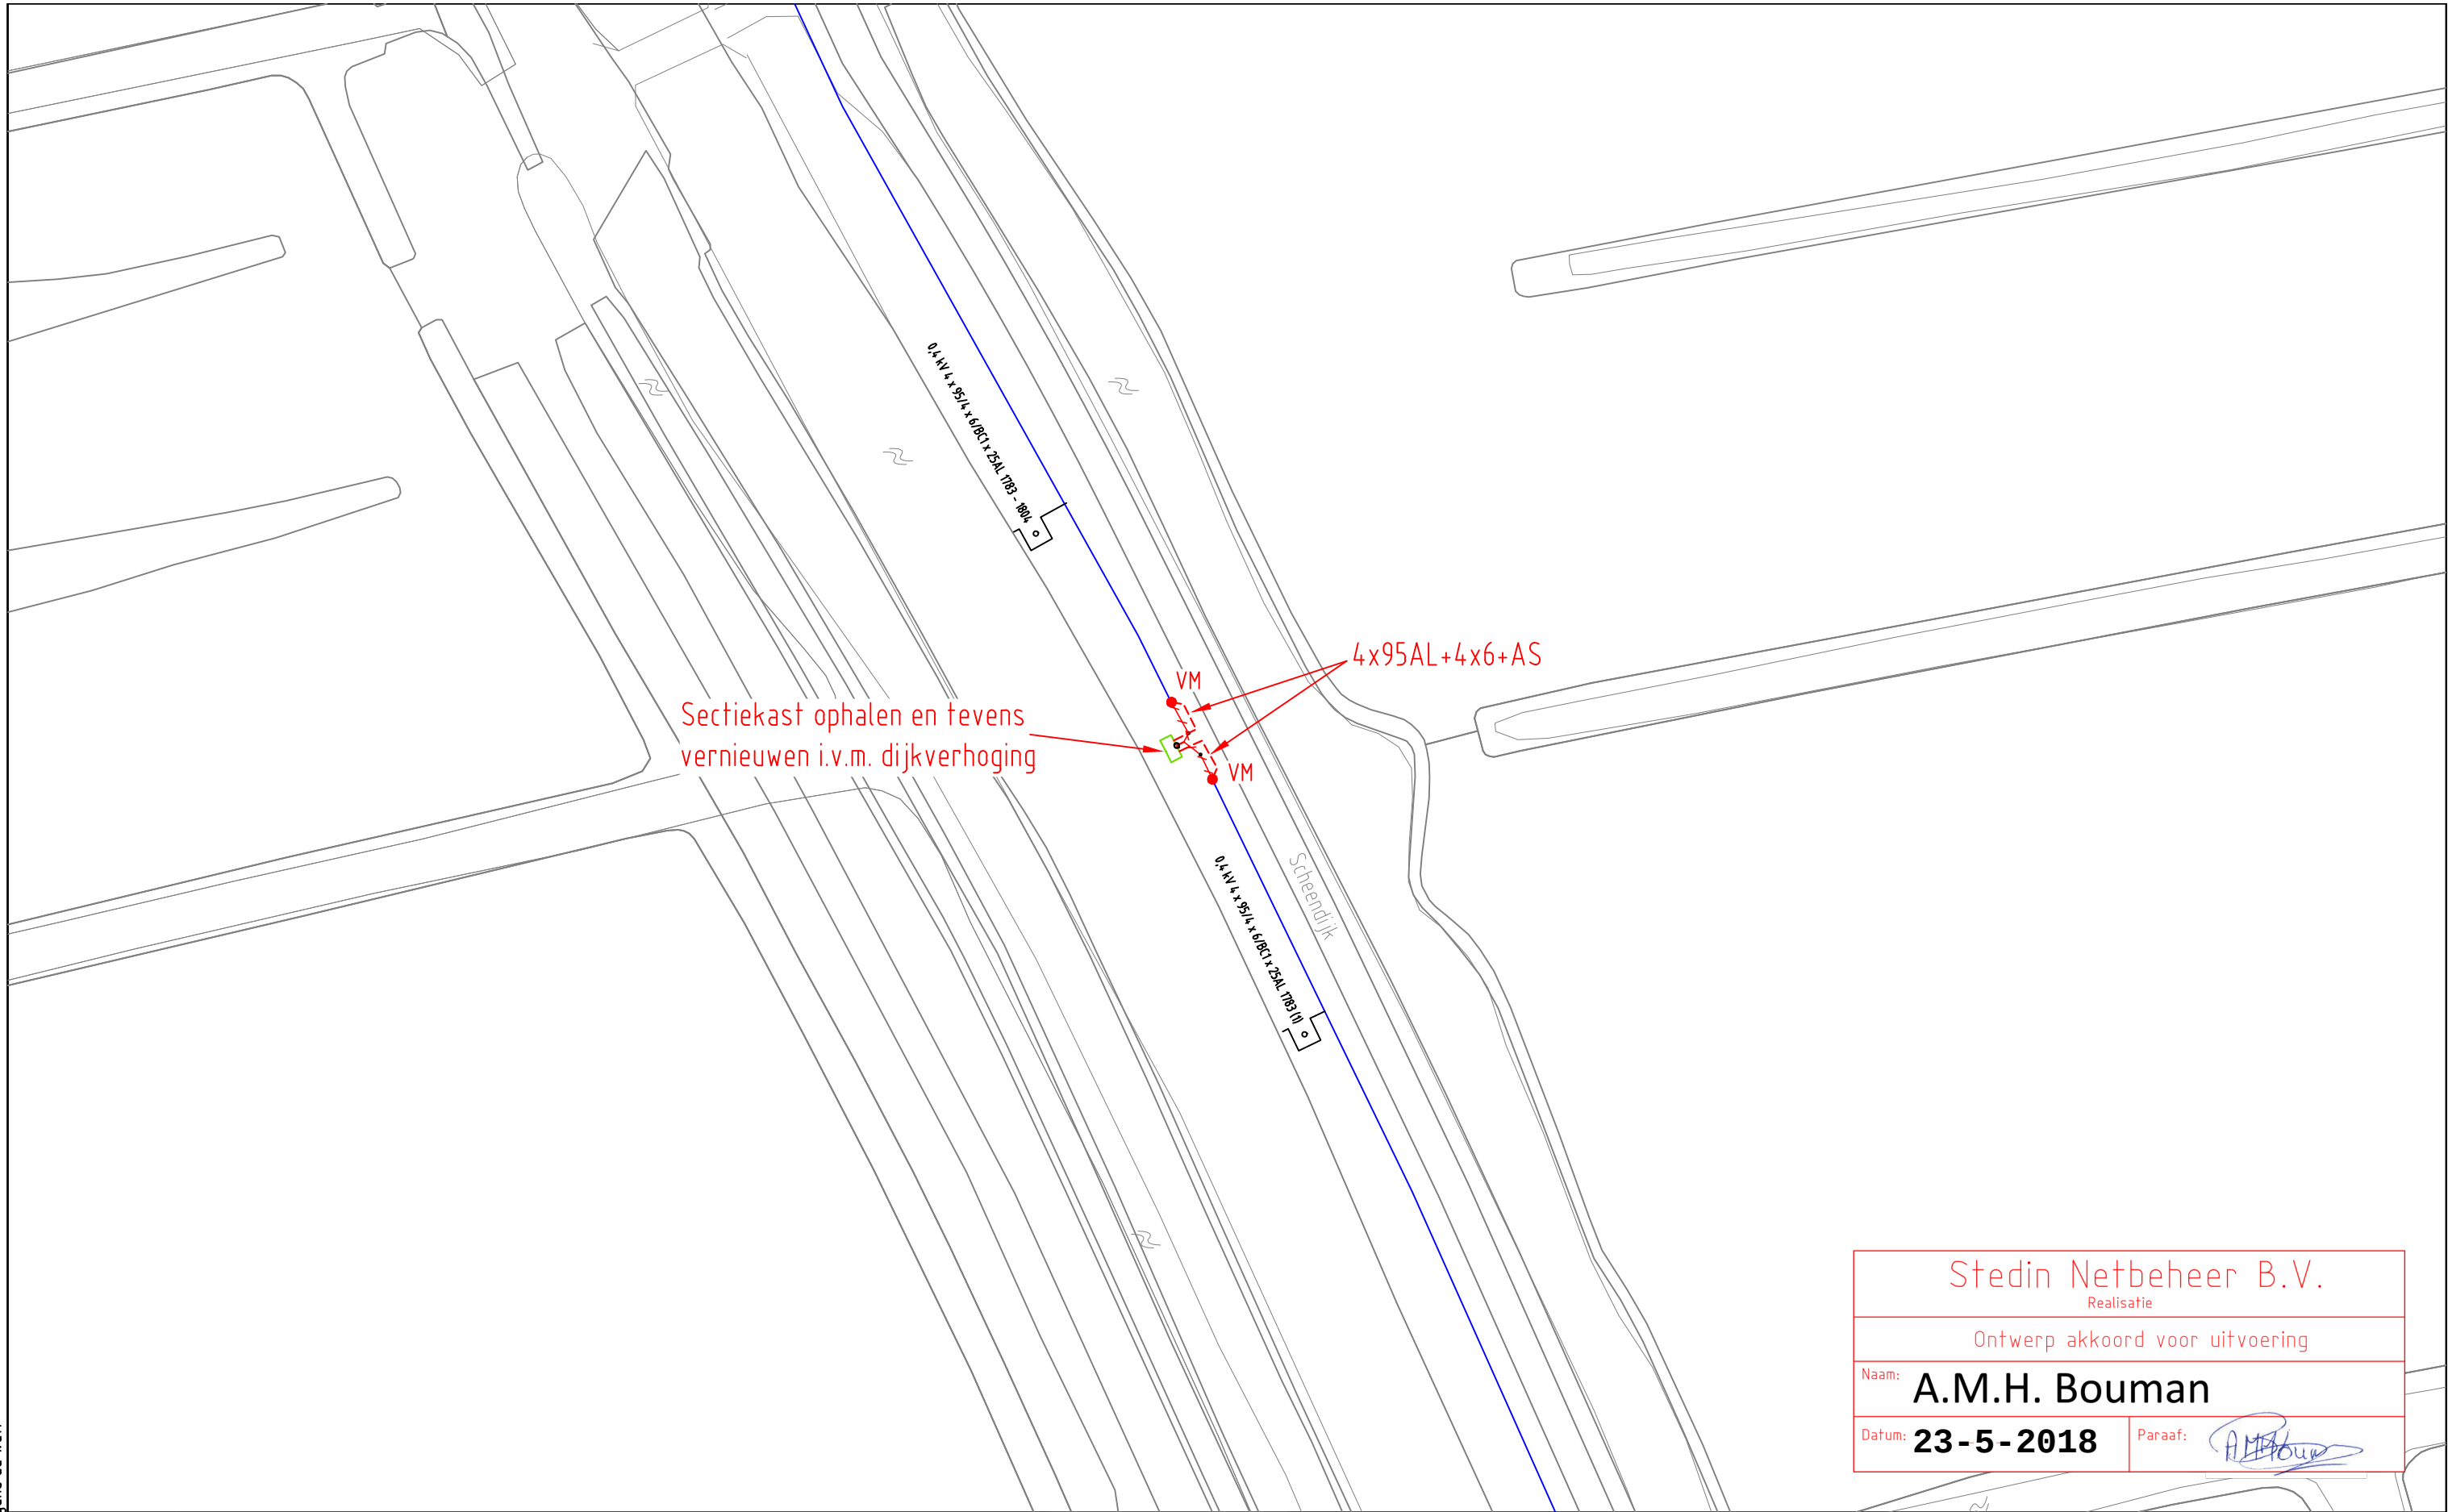

Stedin Netbeheer B.V.	
Realisatie	
Ontwerp akkoord voor uitvoering	
Naam:	A.M.H. Bouman
Datum:	23-5-2018
Paraaf:	

ELEKTRA NIEUW	LS-kast	Station	Leveringspunt	Laadpaal	OV mast	Opmerkingen/Tracélengte;	
	Mast bovengronds	Mof	Bescherming	Abc Tekst	Zinkerbord		
	---- Kabel nieuw	+++ Kabel te rijzen	/// Kabel te rooien	/// Buiten Bedrijf	— Kadaster		
ELEKTRA BESTAAND	LS-kast	Station	Leveringspunt	OV mast	Mast bovengronds	Mof	Bescherming
	0,4 kV/OV	0,4 kV	OV	3 kV	6 kV	10/13 kV	
	23 kV	25 kV	50 kV	66 kV	150 kV		
	Buiten Bedrijf	Telecom	Aardkabel	Gelijkspanning			
						STEDIN™	
						20180522 Trace Elektra	
						Scheendijk 1 Breukelen	
						LS-PLAN	
						Detailontwerp/Vergunning E	
						Volgend bladnr: n.v.t.	
						Wijz: #0	Get: J. de Lorijn
						Datum: 22-5-2018	Gec:
						Project: 930000082765 Project	
						Ordernr: 50144193	
						Documentnr: 20180522-0000-013	
						Status: In bewerking	Bladnr: 013