


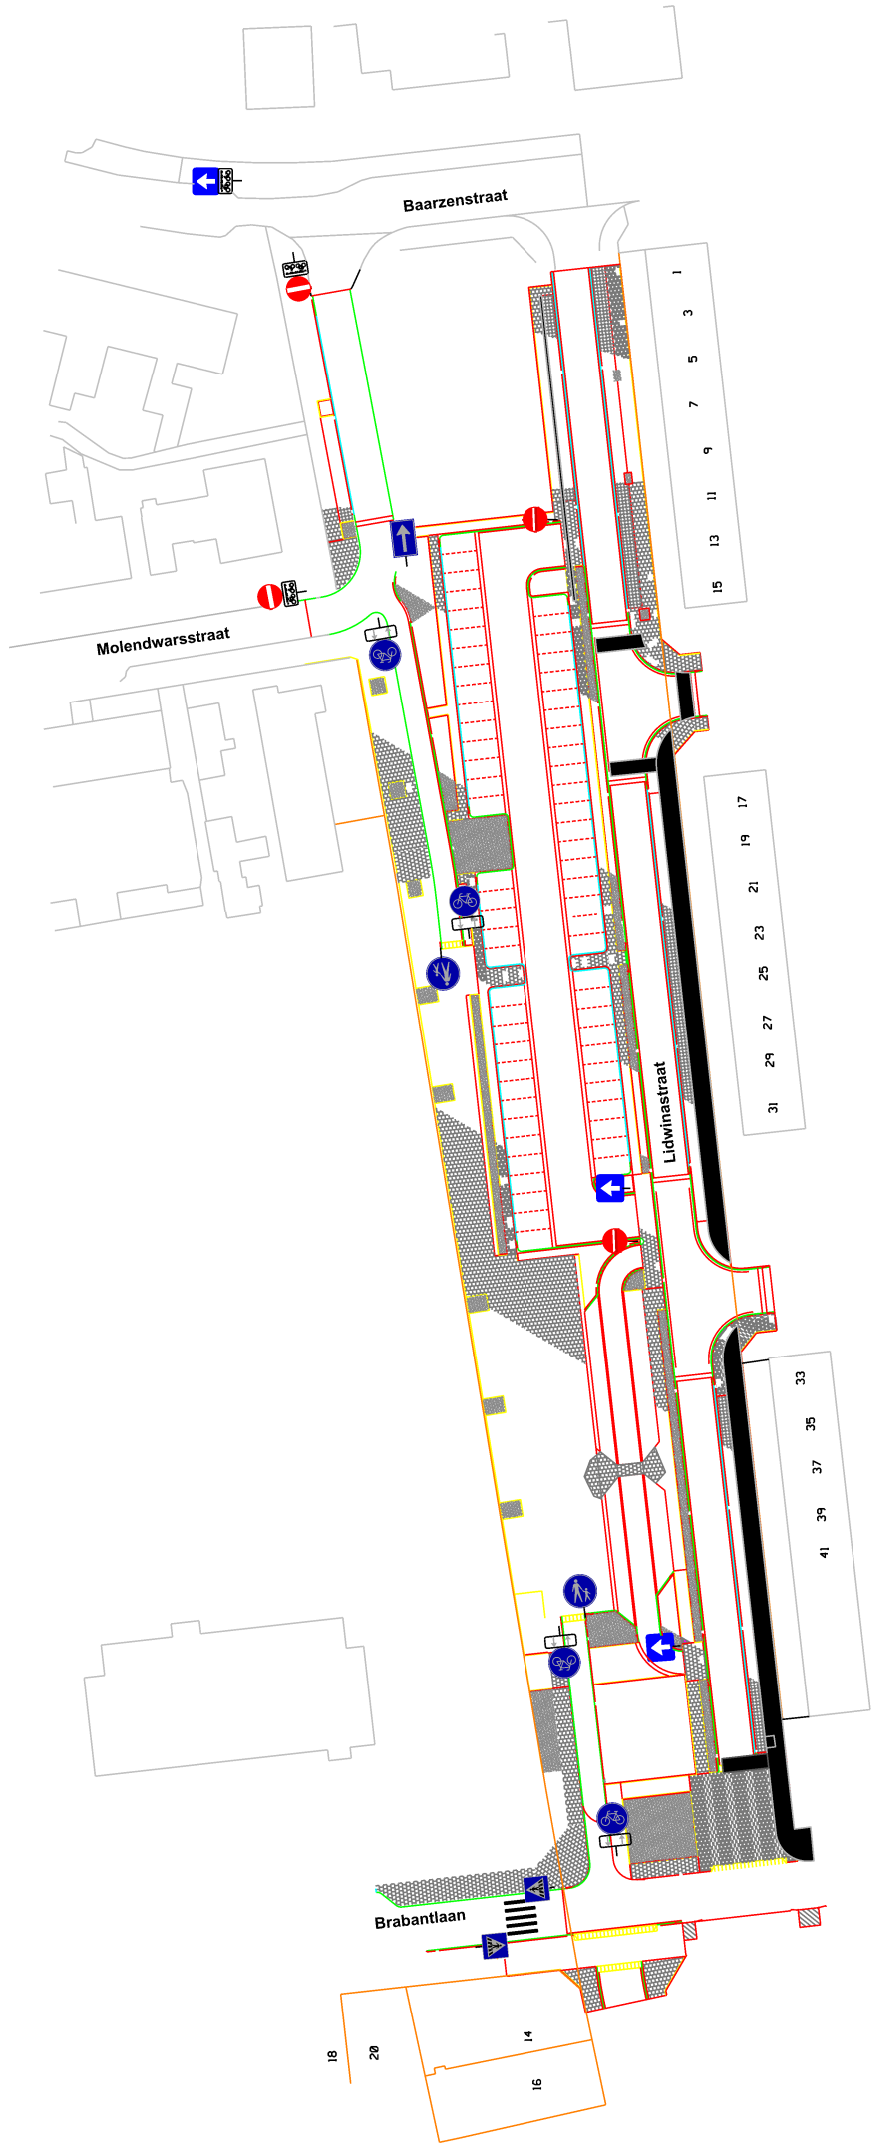

Legenda

C2

C03

C04

G11

OB505

C2


OB54

C03

OB54

G07

L02

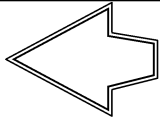

Realisatie & Beheer

Cluster

Inrichting Openbare Ruimte

Project

Verkeersbesluit Lidwinastraat VKB 2018-07D

Omschrijving

Lidwinastraat eenrichtingverkeer kiss and ride zone en parkeerterrein.
Verplicht fietspad voor fietsers

Tekenaar

MBe

Gezien

Schaal

1:1000

Blad

Datum

25-04-2018

Datum

Formaat

A3

van

Tekeningnr.

VKB 2018-07D

Secr. Van Rooijstraat 1

Tel. (073)6580680

Postbus 10100, 5260 GA Vught

Fax. (073)6580786

Wijziging

Datum