
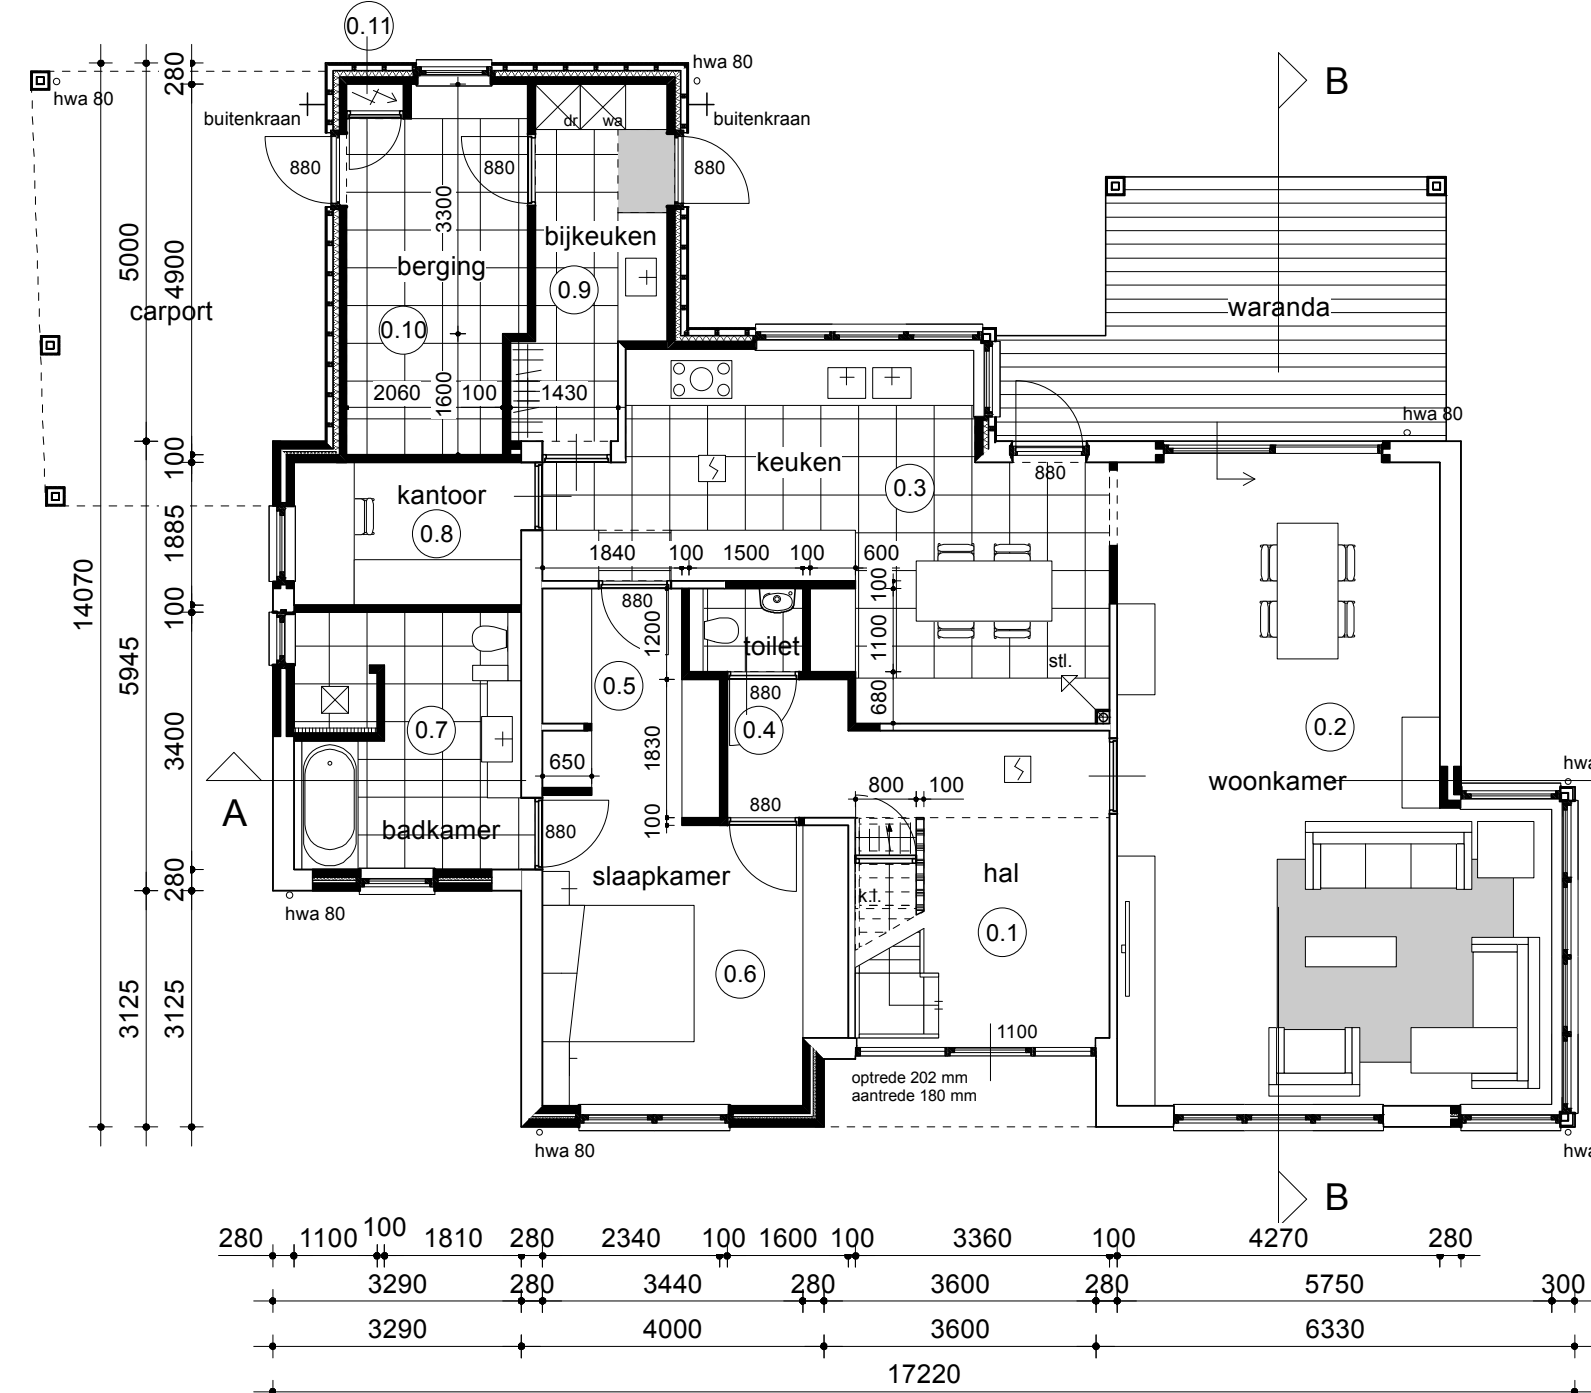


voorgevel


rechter zijgevel

achtergevel

linker zijgevel

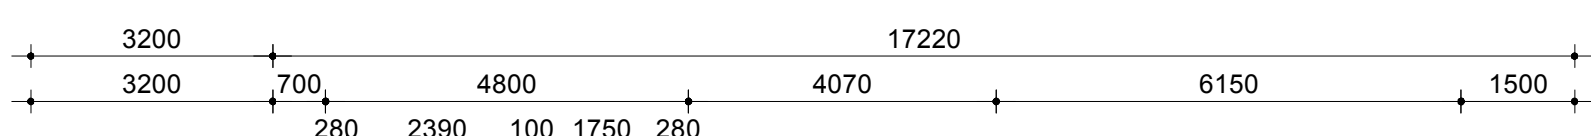


begangrond

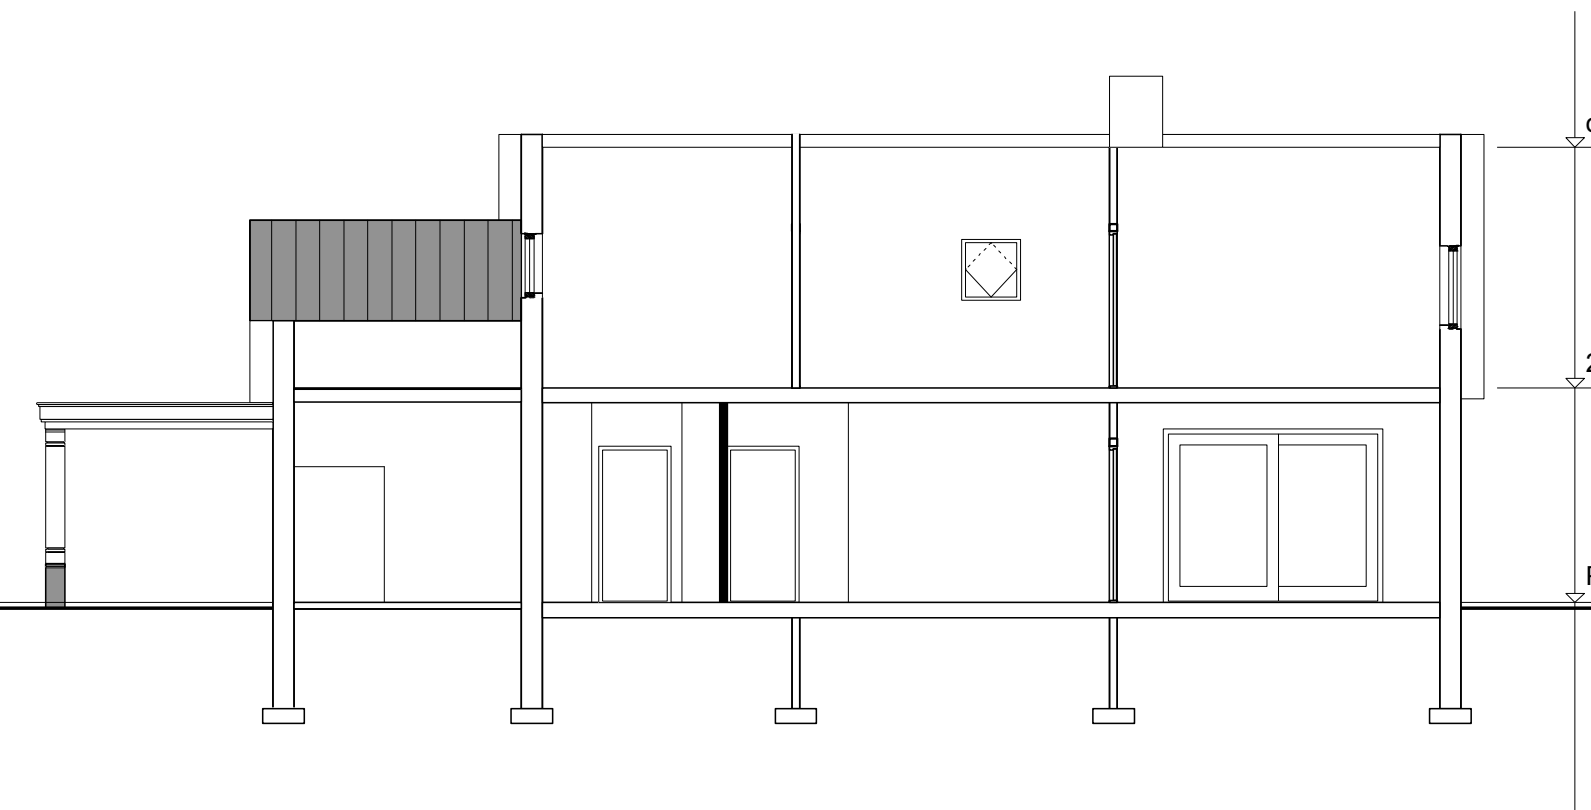


doorsnede A-A

renvooi

- 0.1 verkeersruimte
 - 0.2 verblijfsruimte
 - 0.3 verblijfsruimte
 - 0.4 toiletruimte
 - 0.5 bergruimte
 - 0.6 verblijfsruimte
 - 0.7 badruimte
 - 0.8 verblijfsruimte
 - 0.9 bergruimte
 - 0.10 bergruimte
 - 0.11 meterruimte
-
- 1.1 verkeersruimte
 - 1.2 verblijfsruimte
 - 1.3 verblijfsruimte
 - 1.4 technische ruimte

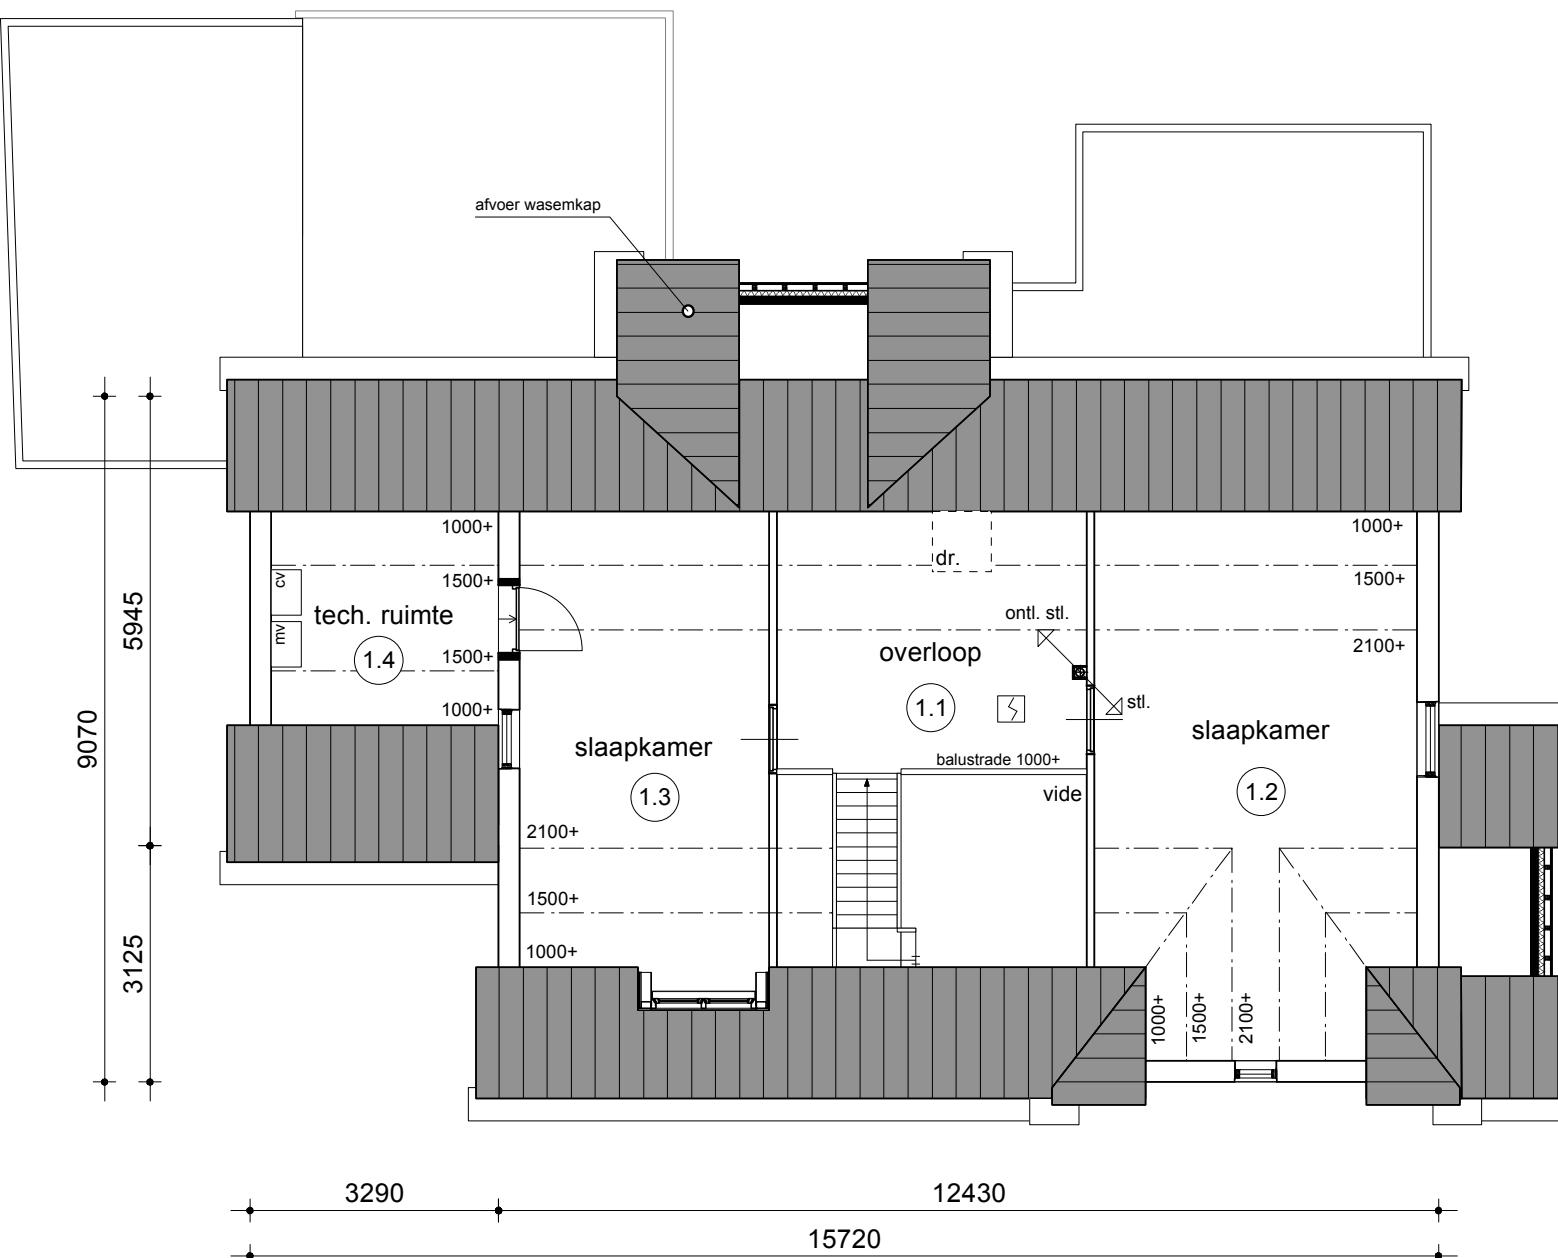

verdieping

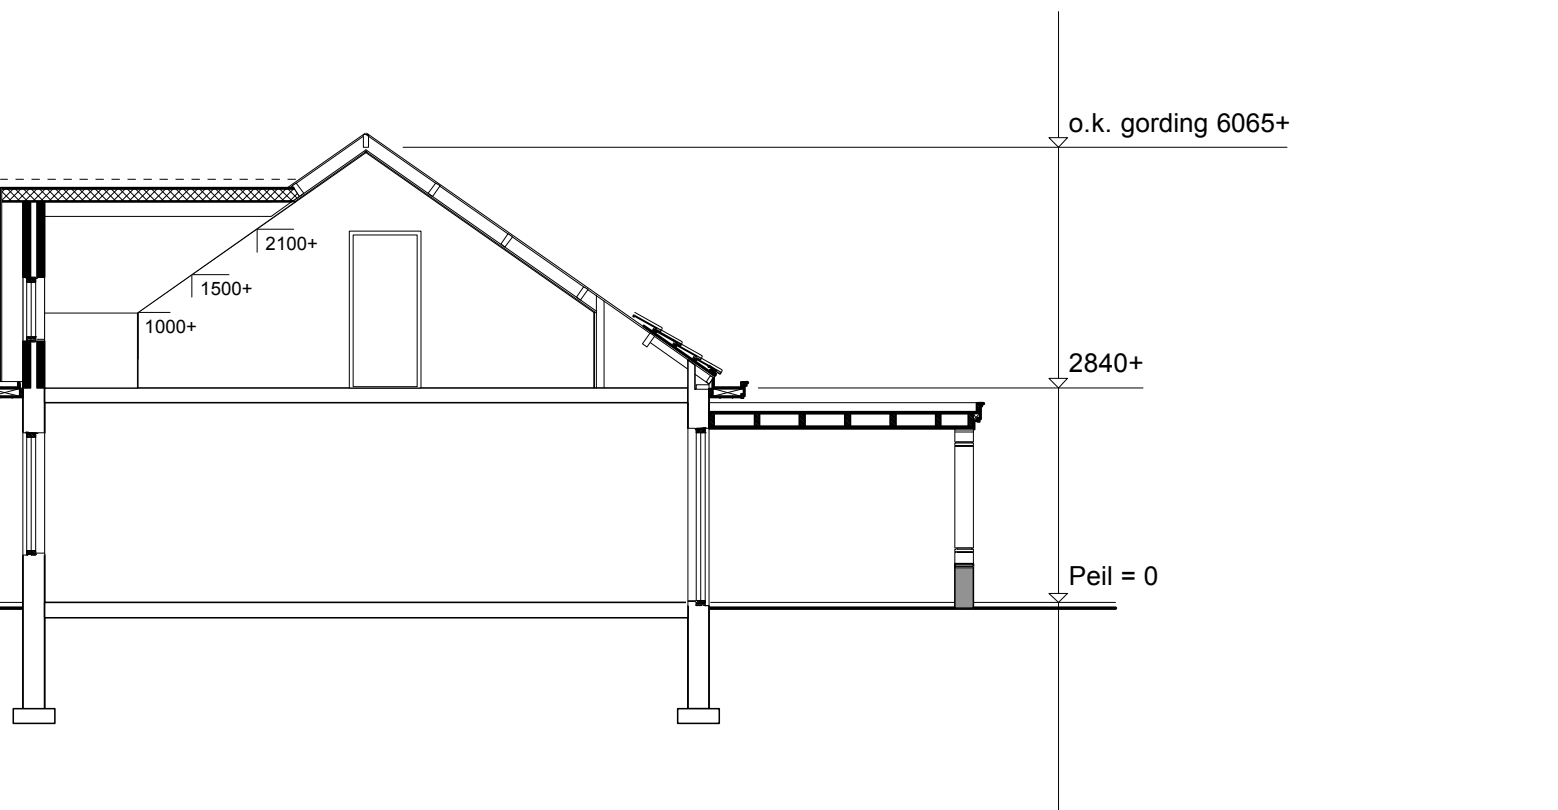

doorsnede B-B

renvooi (bouwkundig)

- De bouw uitvoeren volgens alle eisen gesteld in het vigerende Bouwbesluit en gemeentelijke verordening.
 - Alle elektrische en werktuigbouwkundige werkzaamheden uitvoeren volgens de eisen gesteld in het Bouwbesluit, de van toepassing zijnde NEN-normen en de eisen van de plaatselijke nutsbedrijven.
 - Nieuwe gevelisolatie $R_c = 1,8/2,5 \text{ m}^2 \text{ K/W}$
 - Nieuwe beganegrondiverisolatie $R_c = 3,5 \text{ m}^2 \text{ K/W}$
 - Nieuwe dakisolatie $R_c = 2,5 \text{ m}^2 \text{ K/W}$
- niet ioniserende rookmelder met back-up accu, aangesloten op het lichtnet conform NEN 2555

plattegronden, gevels en doorsneden

bestektekening

Betreft	: verbouw woning aan Het Jebbink 16 te Vorden	Schaal	: 1: 100
		Get.	: t.n.
Opdrachtgever	: Dhr. H. Jansen	Datum	: 29-05-2018
	Ambachtsweg 8		
	7251 KW Vorden	Gew.	:
	tel.nr.: 06-53705271	Gew.	:
		Gew.	:
		Gew.	:
		Gew.	:
		Gew.	: