




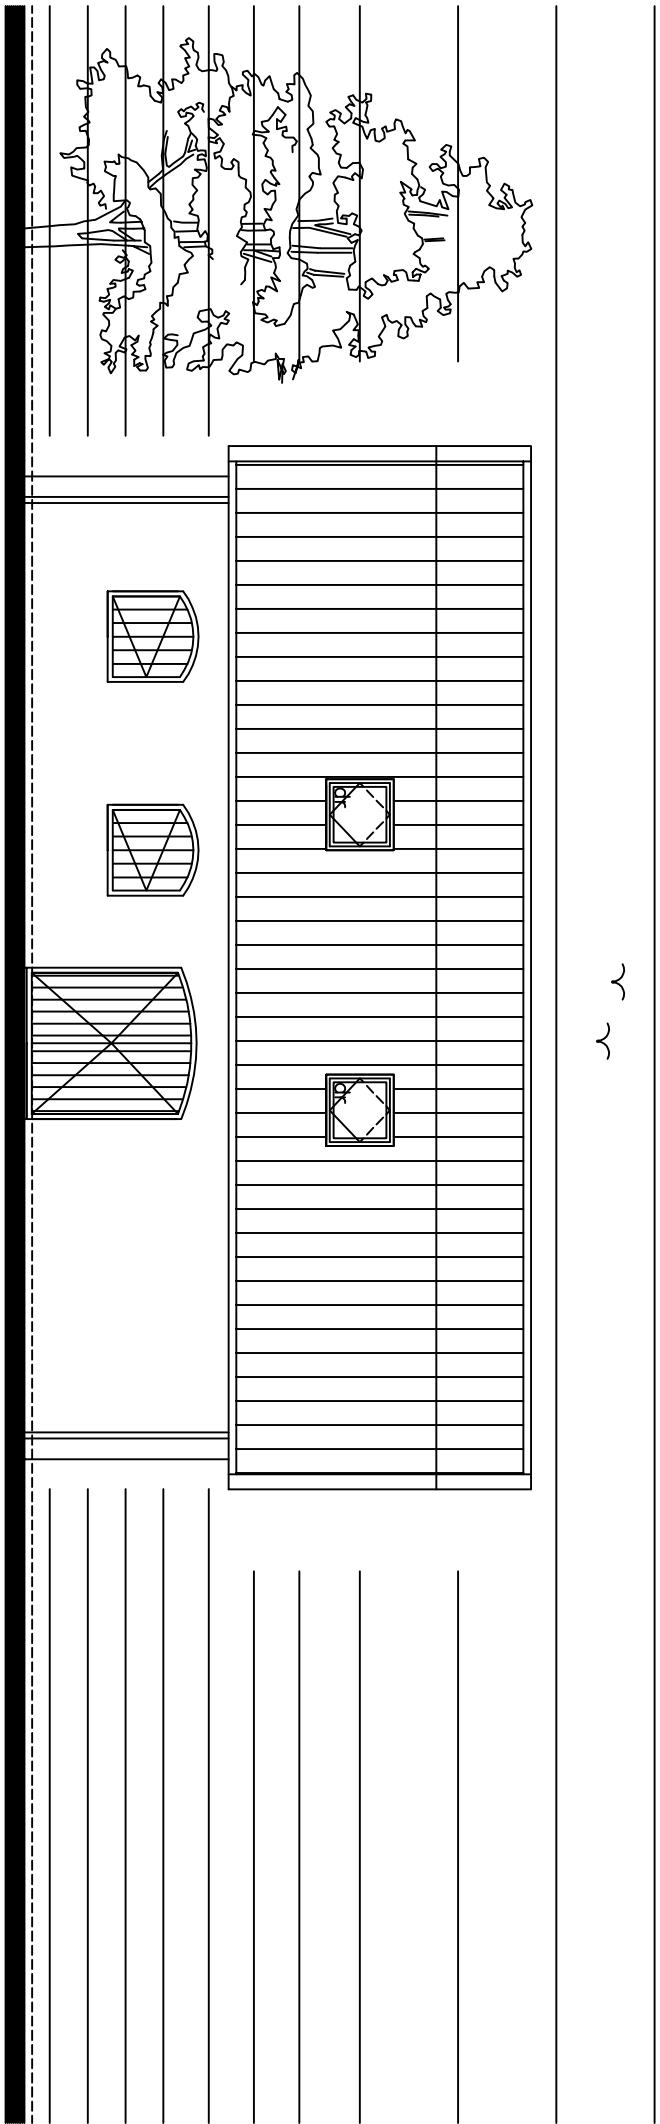


voorgevel

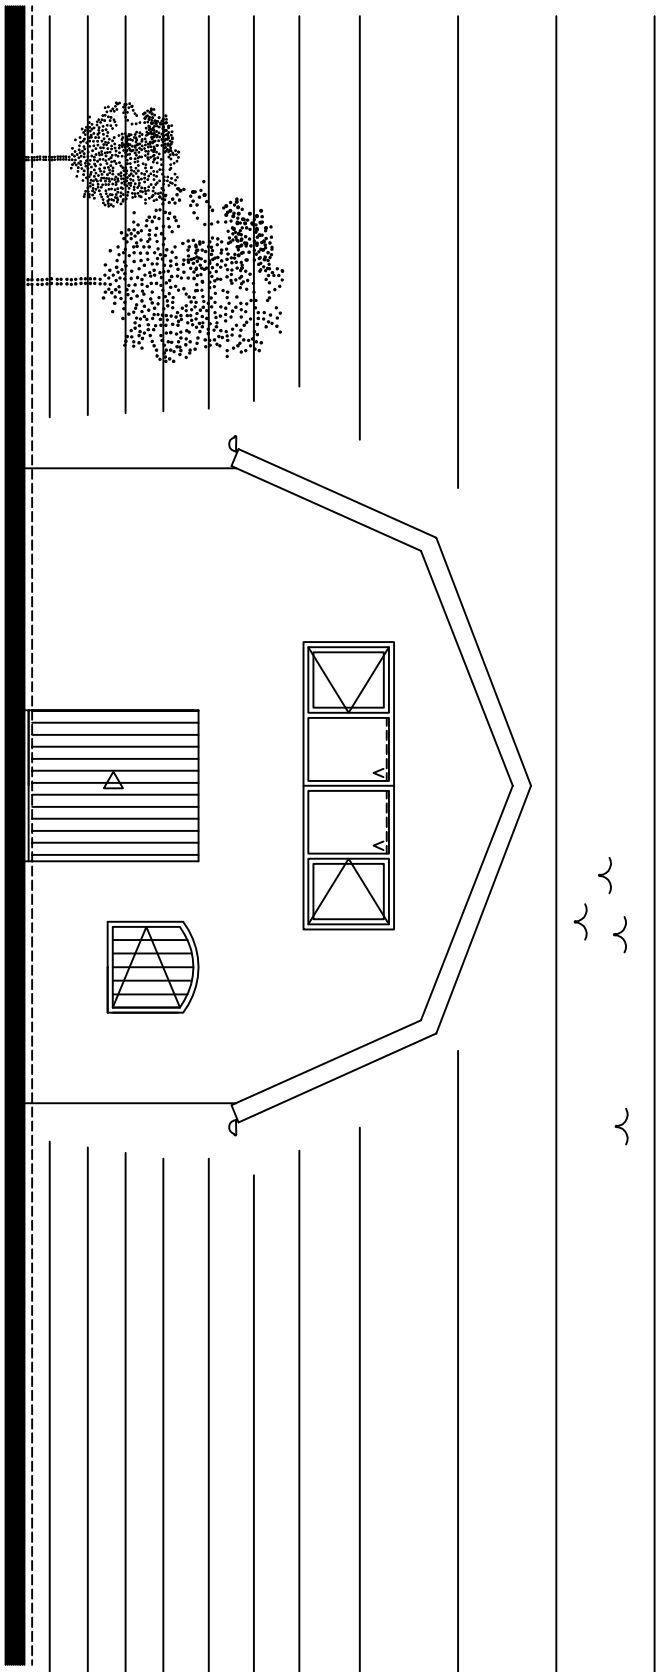

rechterzijgevel

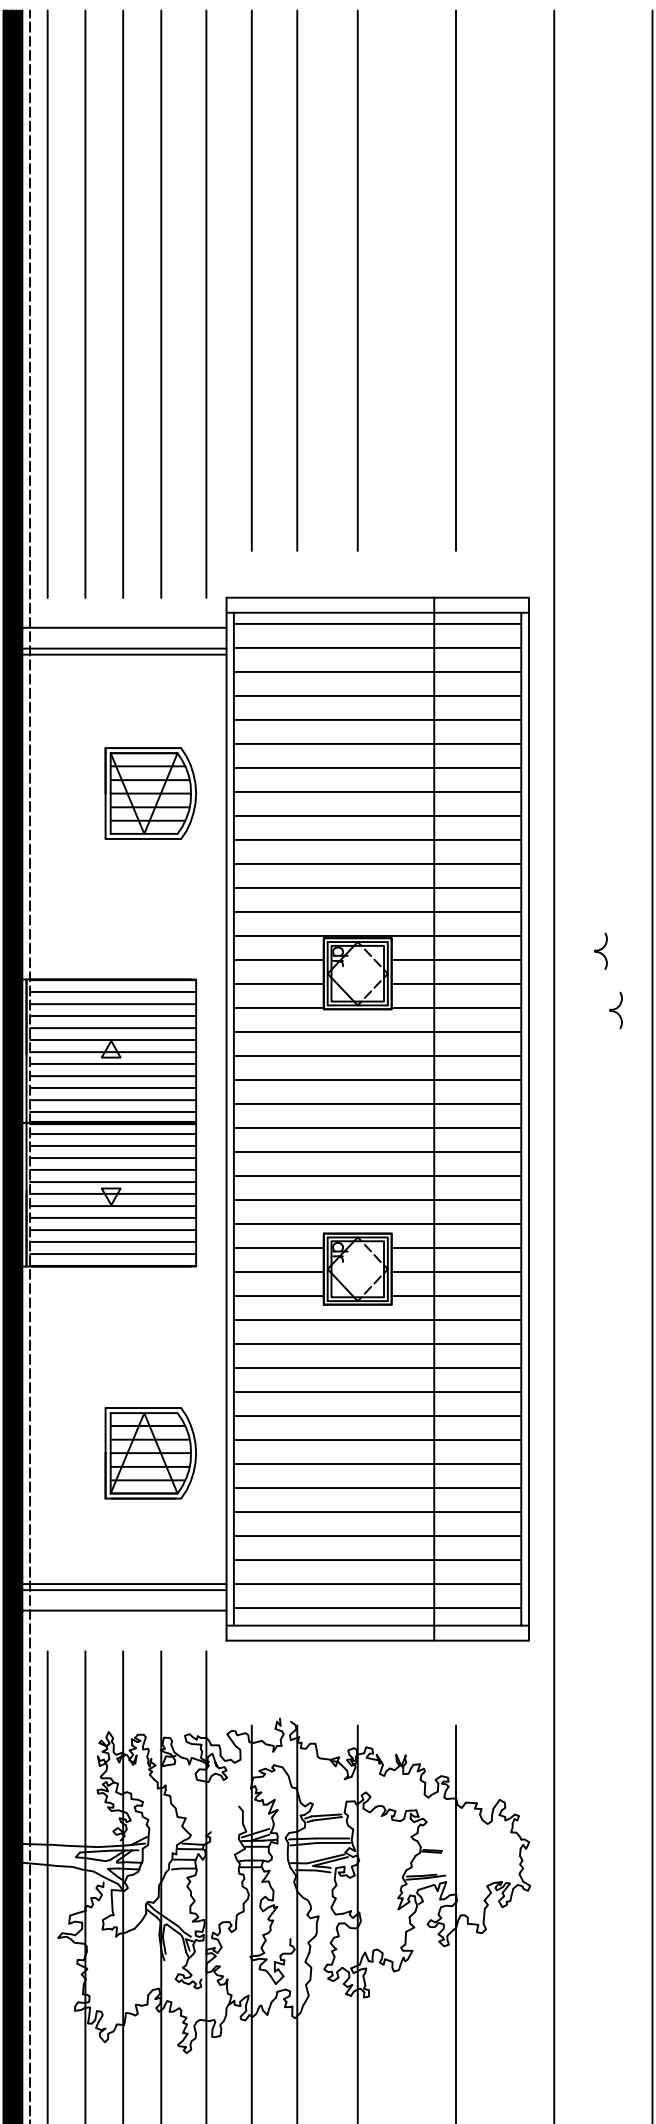


achtergevel

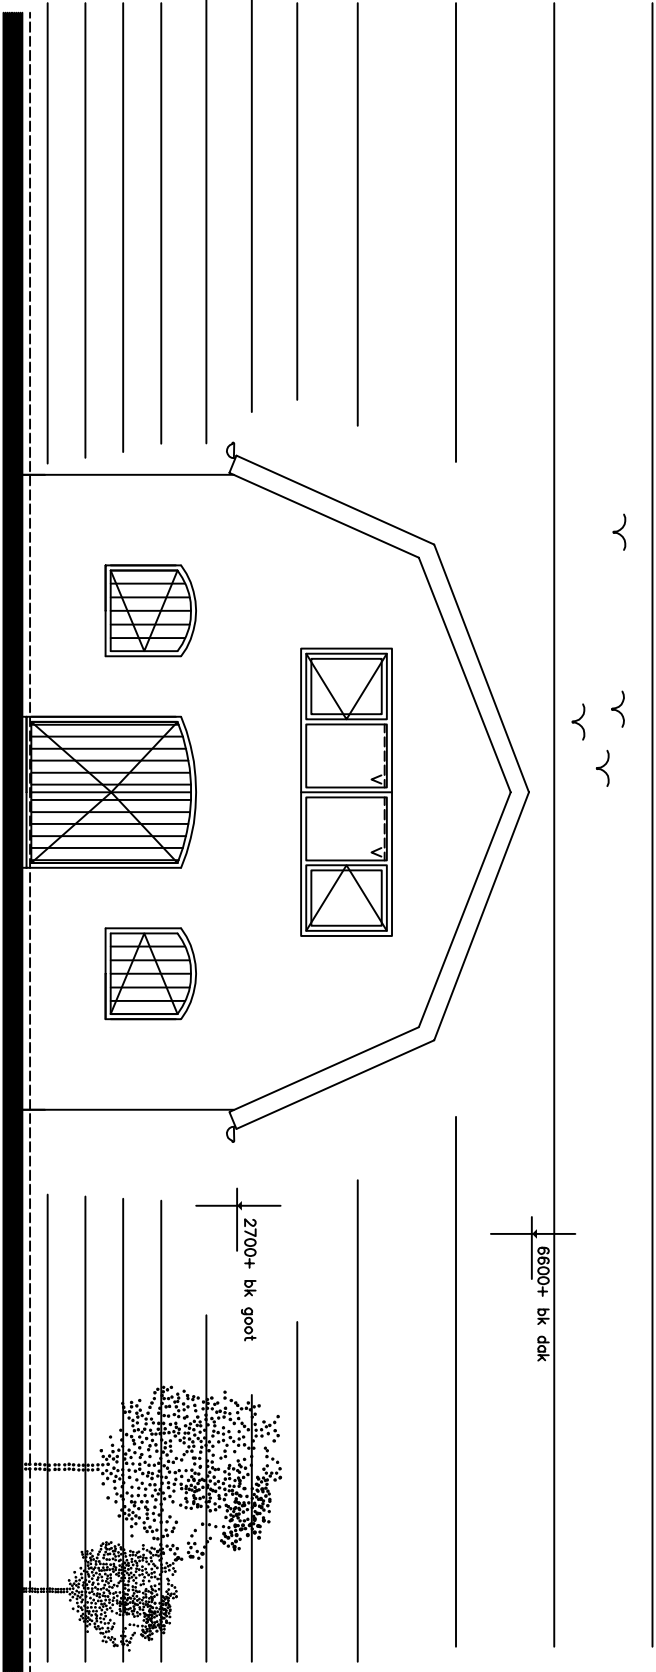


linkerzijgevel

Kleuren – en materialenschema		
onderdeel	materiaal	kleur
gevels	gevelstenen	rood als woning
dakbedekking	Plastisch / dakpan	antraciet
kozijnen	Kunststof	crème/wit
deurnhout	hout	donkerblauw
rooimhout	hout	donkerblauw

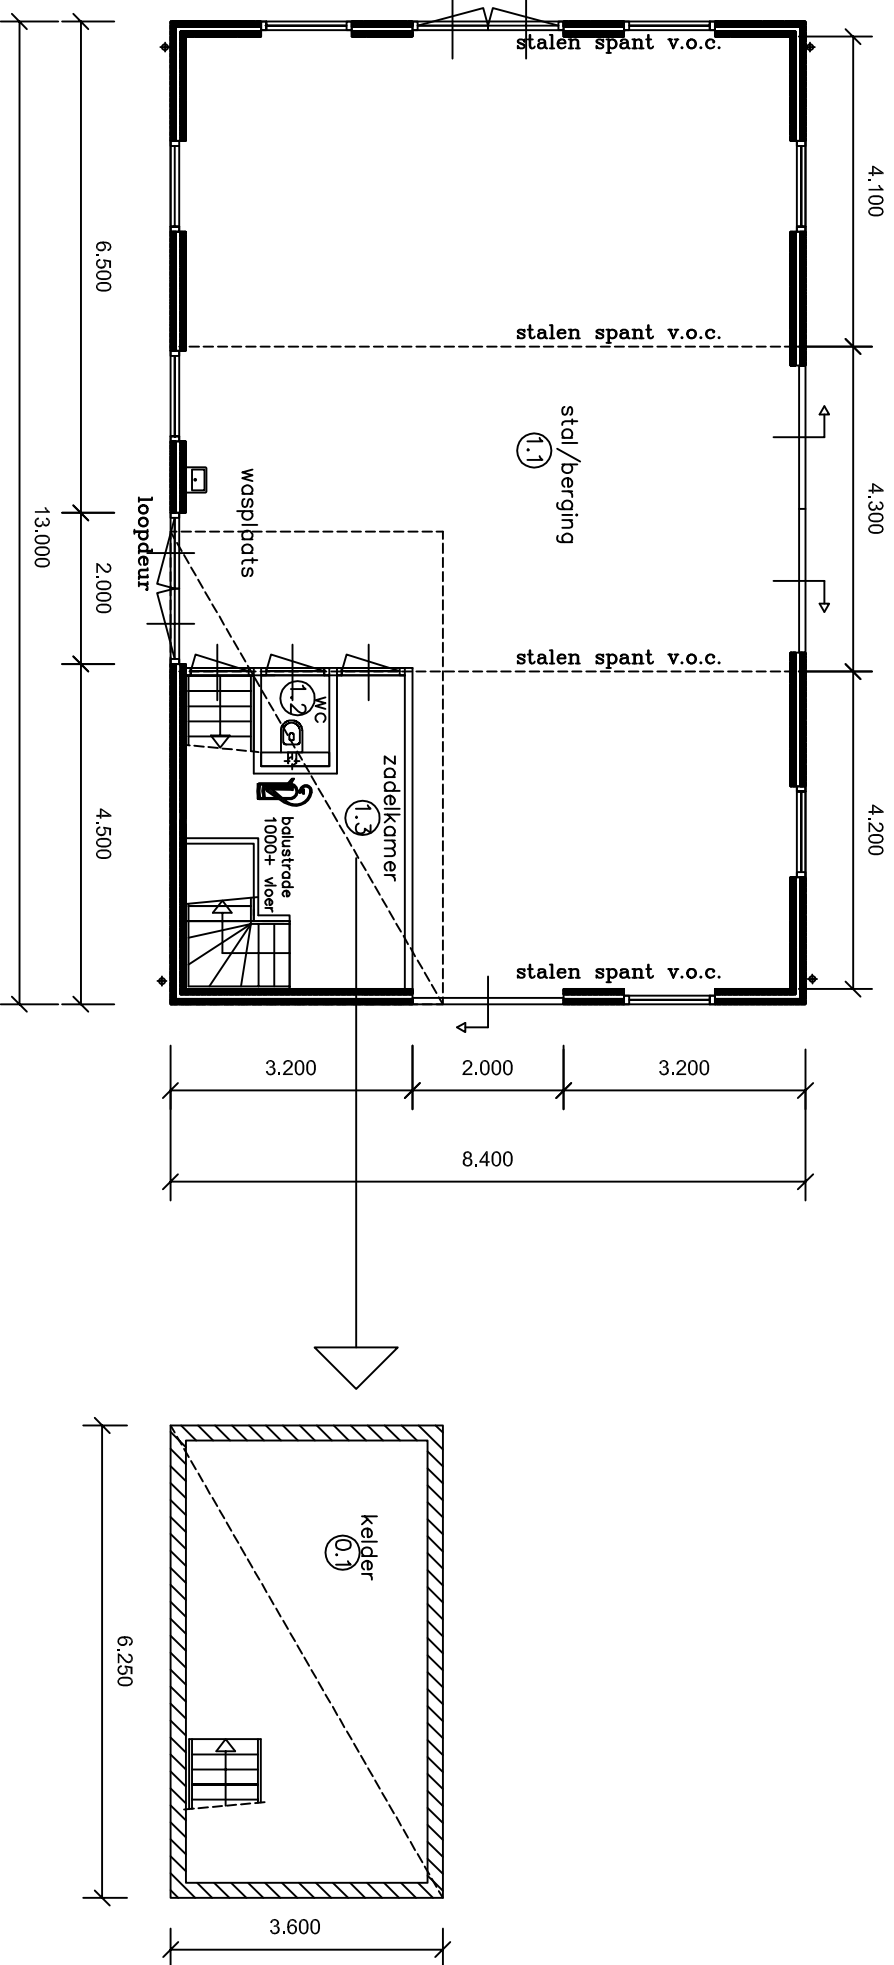


begane grond

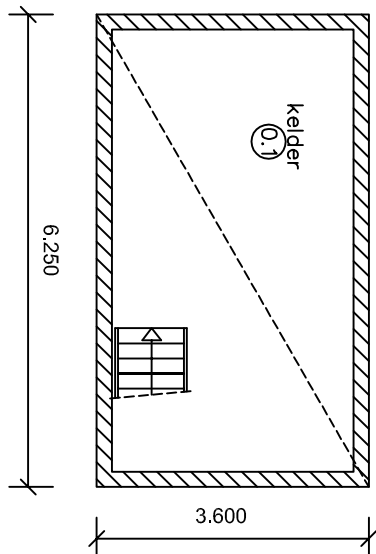

kelder
prefabkelder 6250x3600x2250mm


trap	
TRAP NAAR KEUDER	TRAP NAAR 1e VERDEEPING
breedte trap 900 mm	breedte trap 900 mm
minimum aantrrede trap: 185 mm	minimum aantrrede trap: 185 mm
maximum optrede trap: 210 mm	maximum optrede trap: 210 mm
hoogte balustrade 1000 mm + vloer	hoogte balustrade 1000 mm + vloer
afstand verticale spijlen h.o.h. 100 mm	afstand verticale spijlen h.o.h. 100 mm
hoogte leuning 900 mm vanaf trap	hoogte leuning 900 mm vanaf trap
minimale vrije hoogte 2100 mm	minimale vrije hoogte 2100 mm

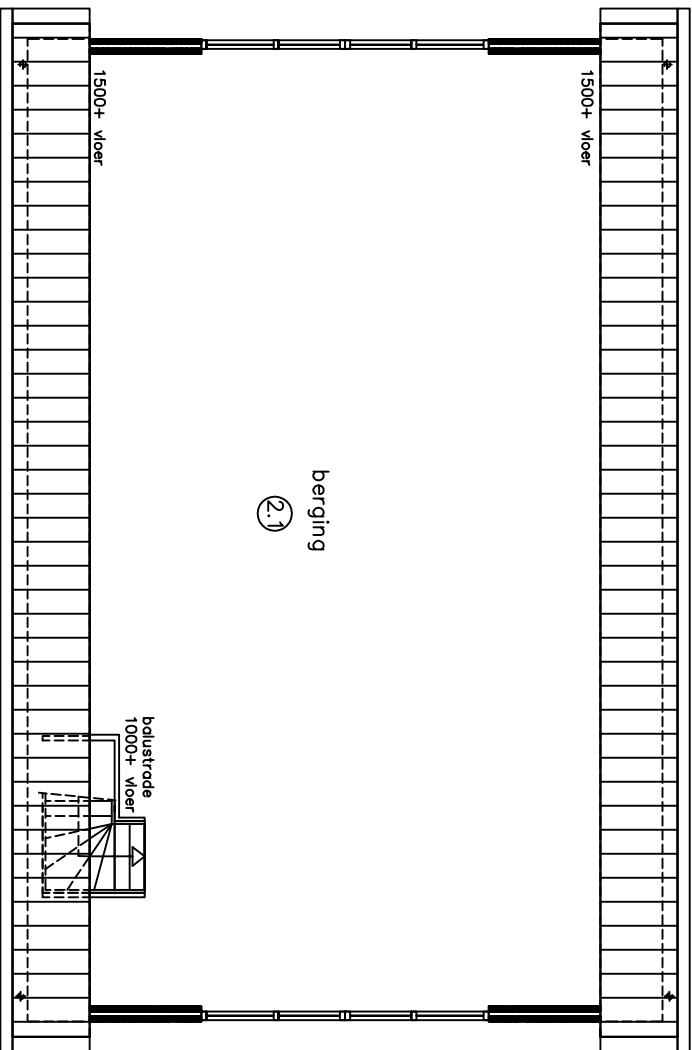


verdieping

Het verzoek om de constructieve berekening van de toe te passen prefab kelder wordt aangeleverd als bekend is welke prefabbetonleverancier dit wordt. Groag dit als voorwaarde in de vergunning meenemen.

Tussenbouw tot bestaande naastgelegen berging tbv uitbreiding woning. Deze blijft nog onder de 750m³. Overige bestaande bijgebouwen worden gesloopt

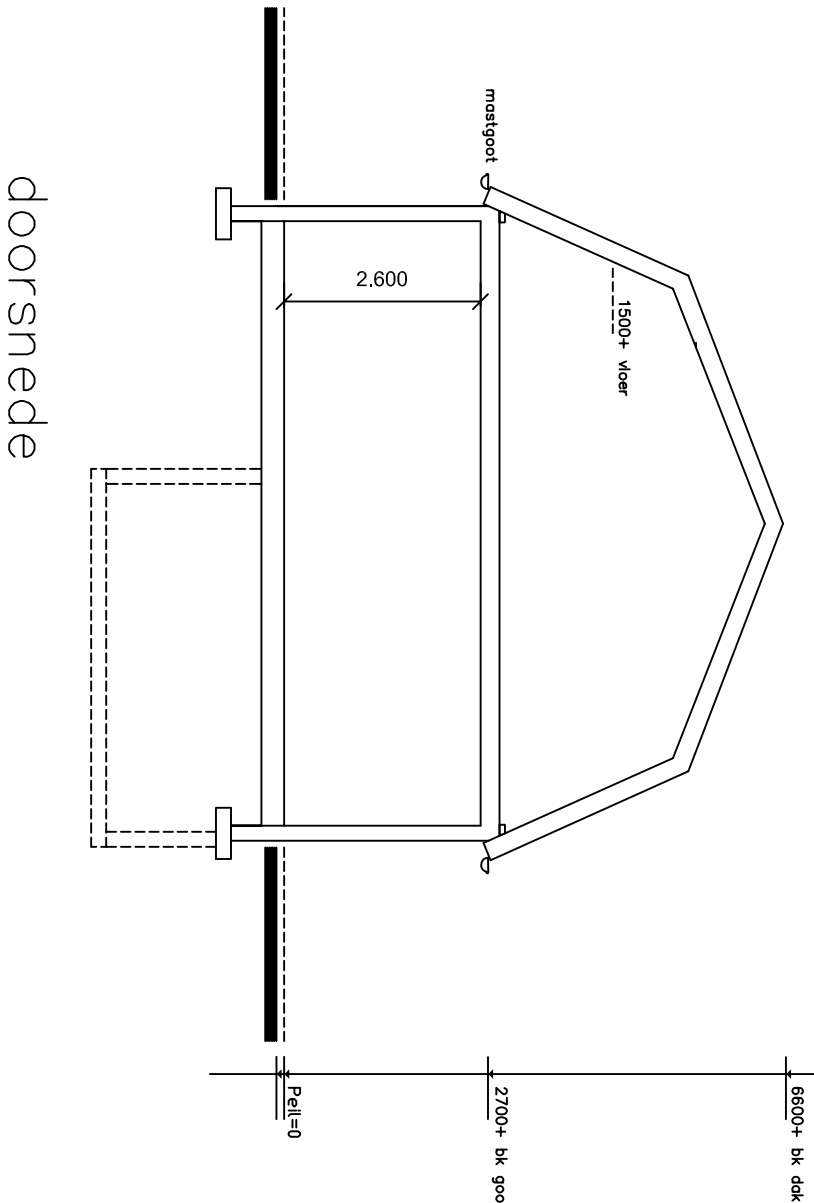

doorsnede

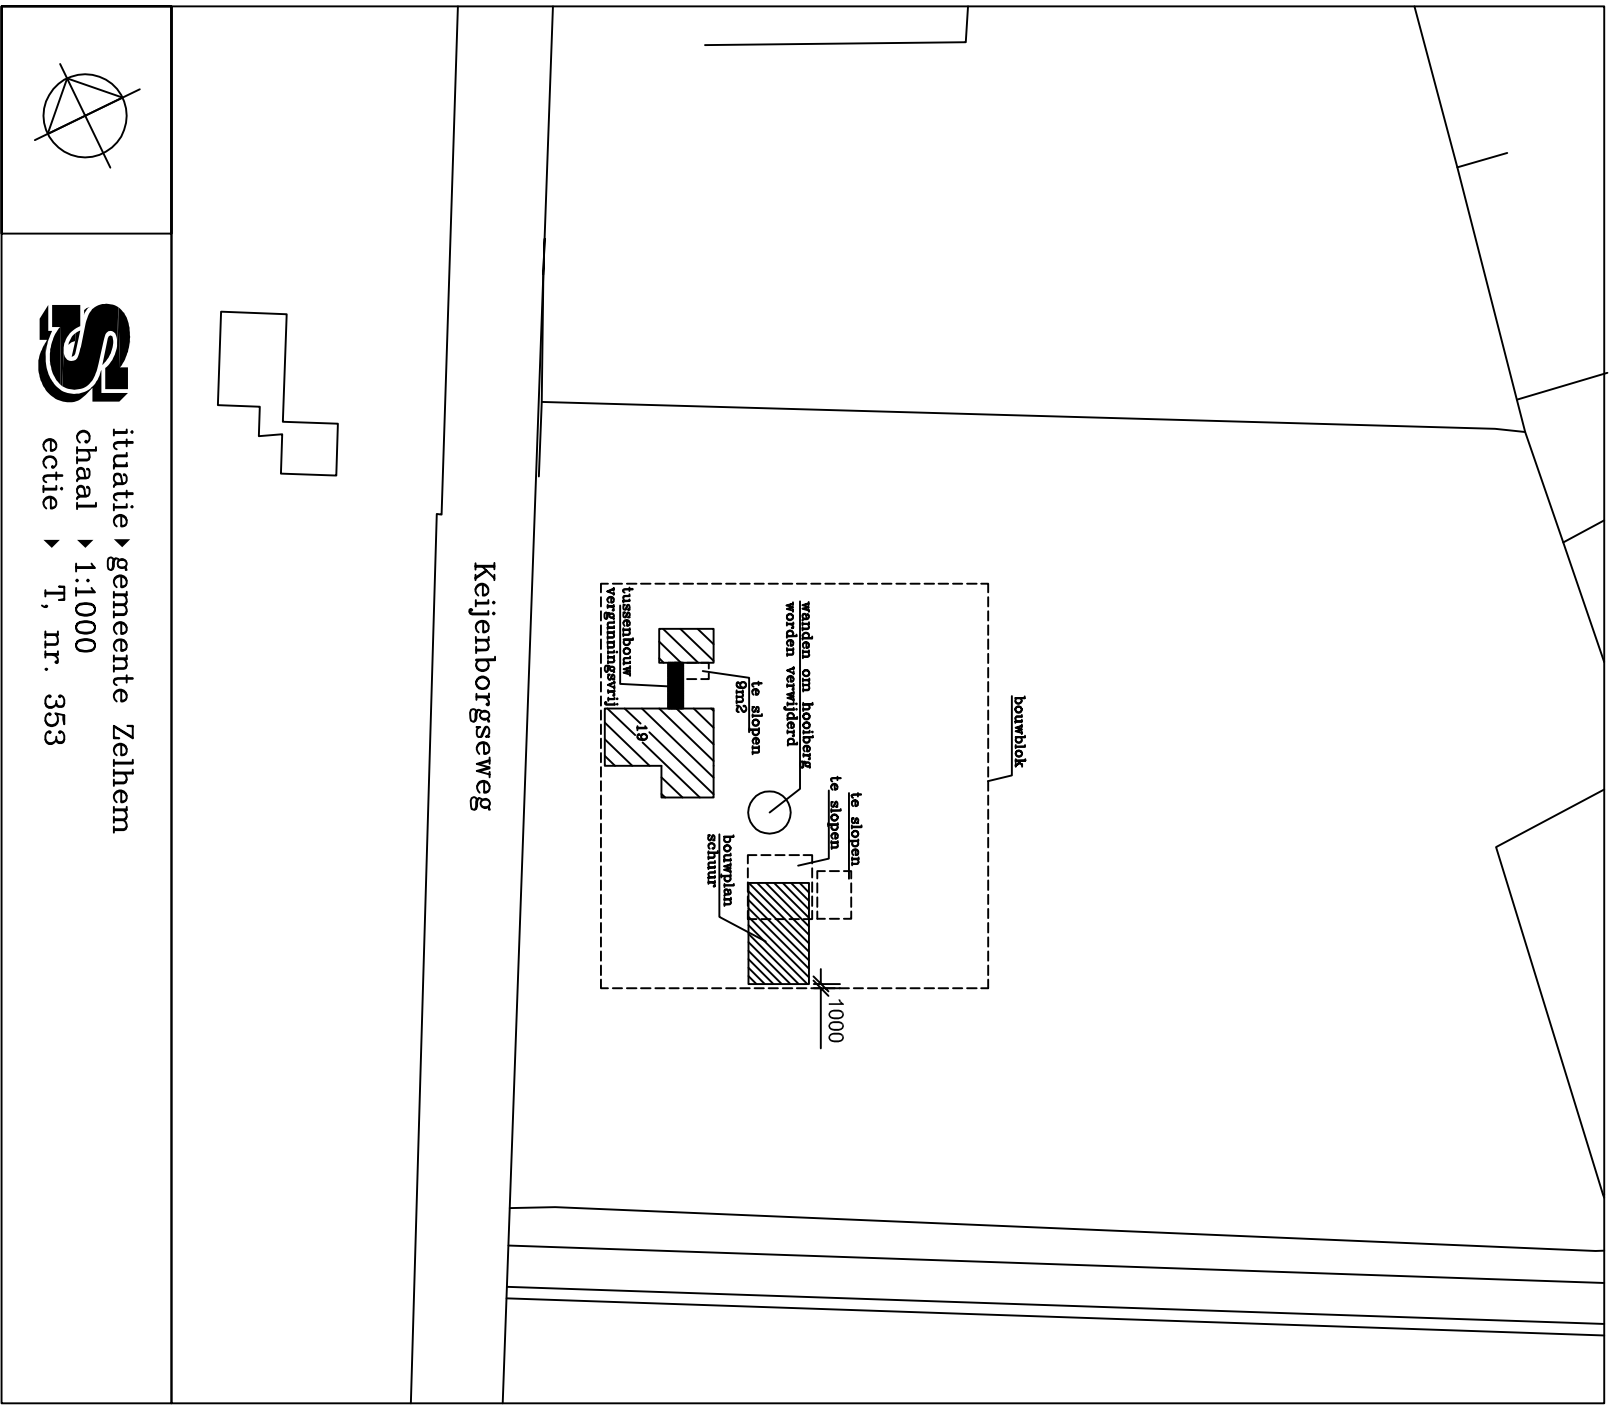

10% ontheffing gevraagd voor dit bouwplan

Hout-, beton- en staalkonstrukties vlg
berekening en tekening constructeur.
Met het verzoek of de statische berekeningen
na besluitvorming mag worden ingediend.

Maten in het werk te controleren

Project:	TEKENING TBV AANVRAG OMGEVINGSVERGUNNING (BLAD 1)
Project:	Bouwen van een schuur
Bouwlocatie:	Keijenburgseweg 19, 7021 KP Zellen
Opdrachtgever:	Mevrouw N. Pohlmann-Fles
Batant:	Keijenburgseweg 19, 7021 LP Zellen
Schaal:	1:100
Batant:	04-07-2017 27-12-2017
Batant:	16-07-2017 13-09-2017