




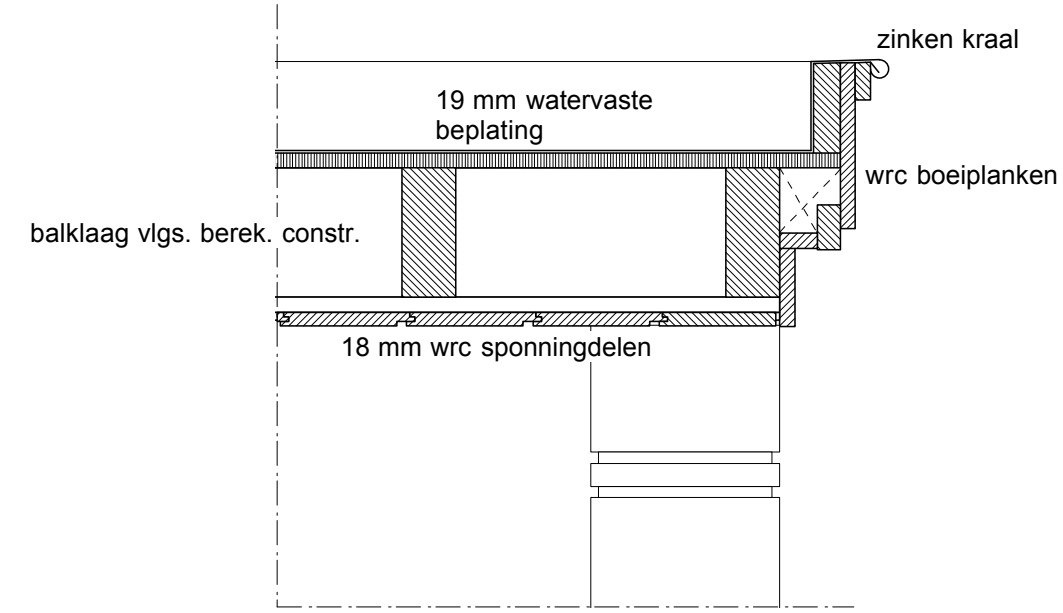


dakranddetail waranda en carport

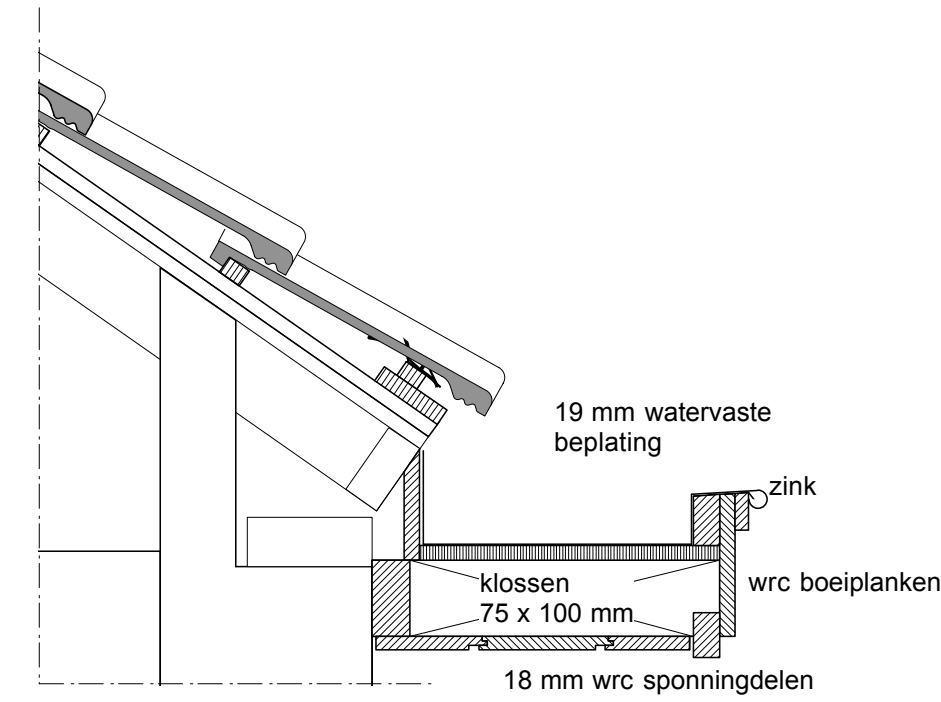


gootdetail nieuw

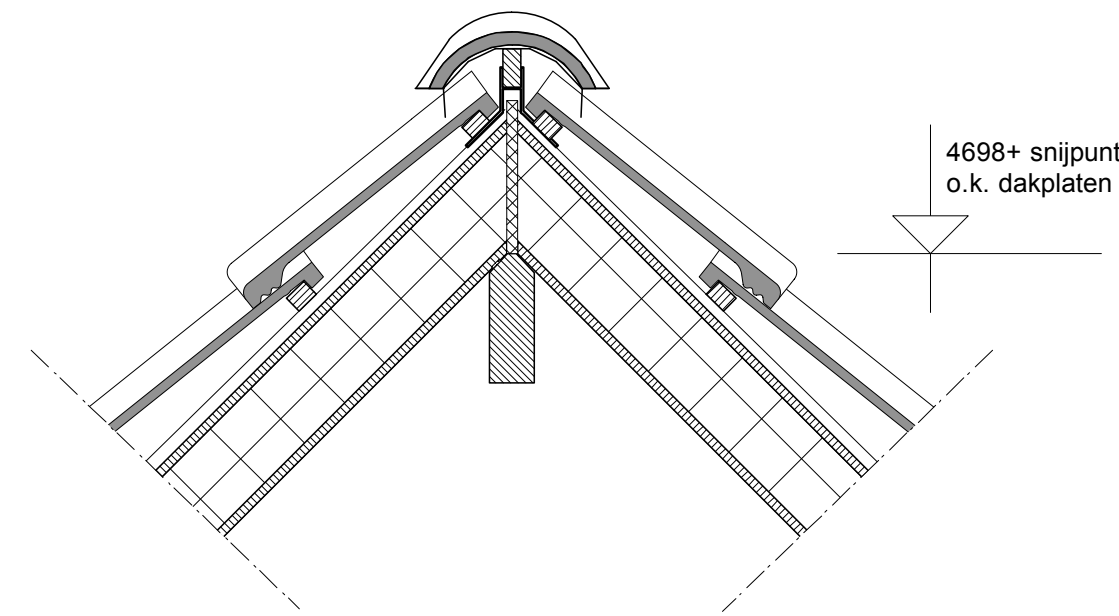


nokdetail

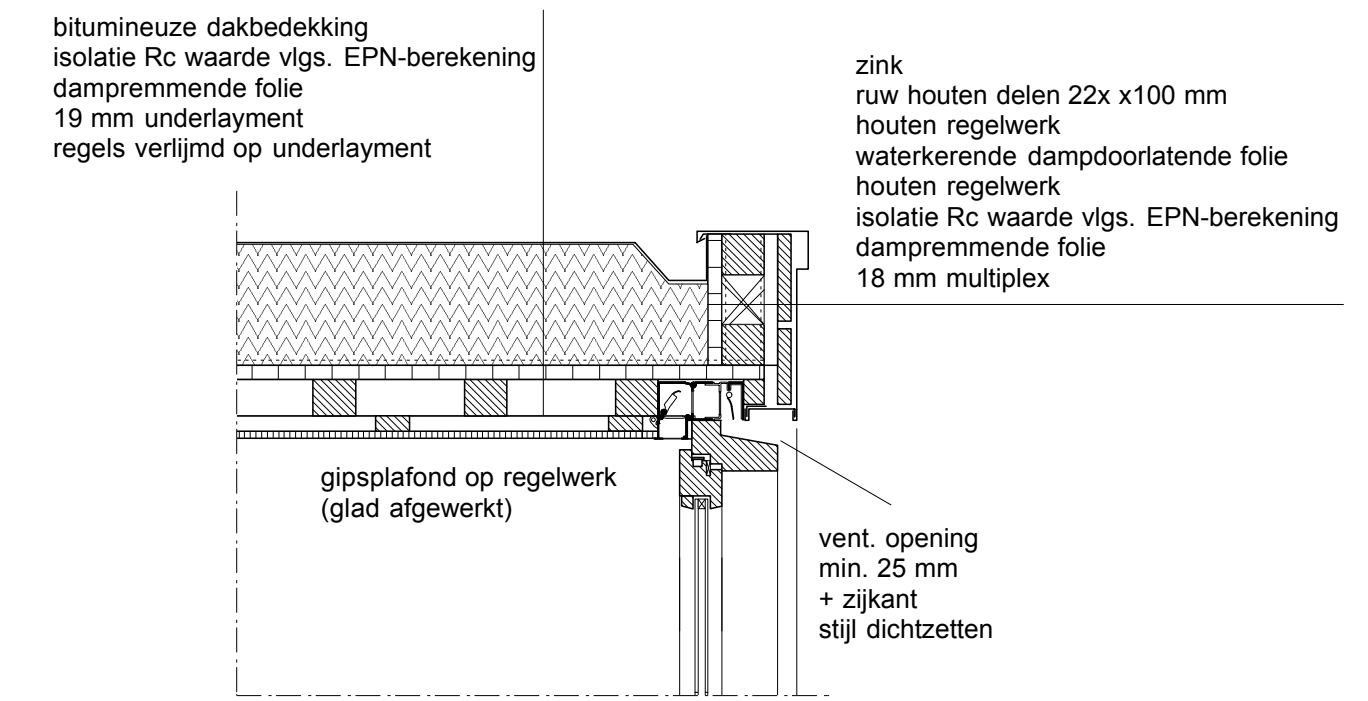


**dakrand
dakkepel**

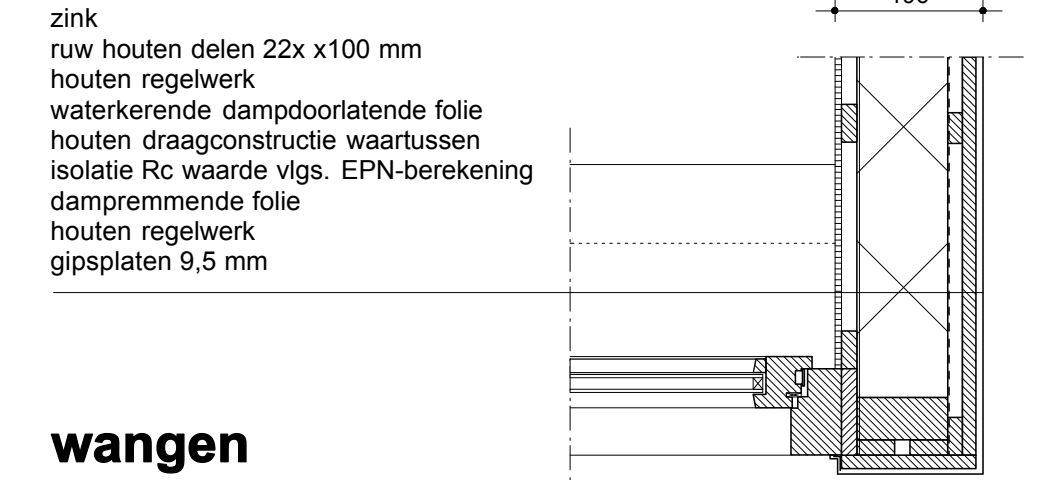


**wangen
dakkepel**

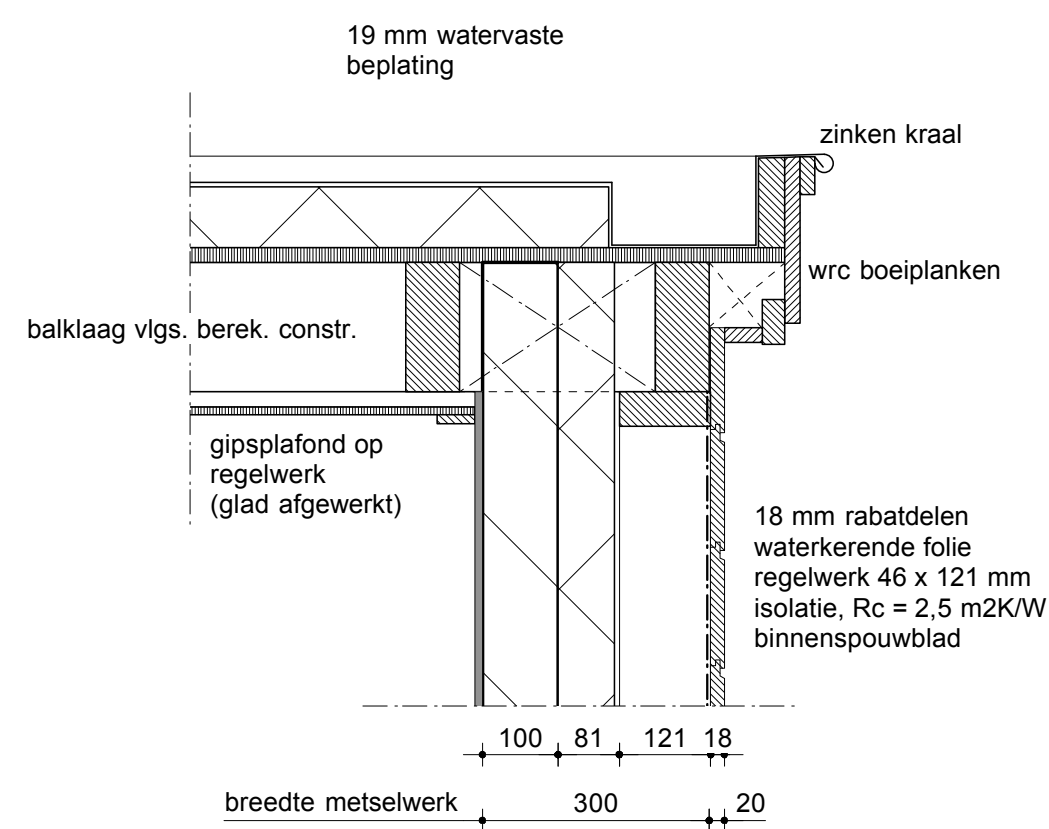


dakranddetail berging/bijkeuken

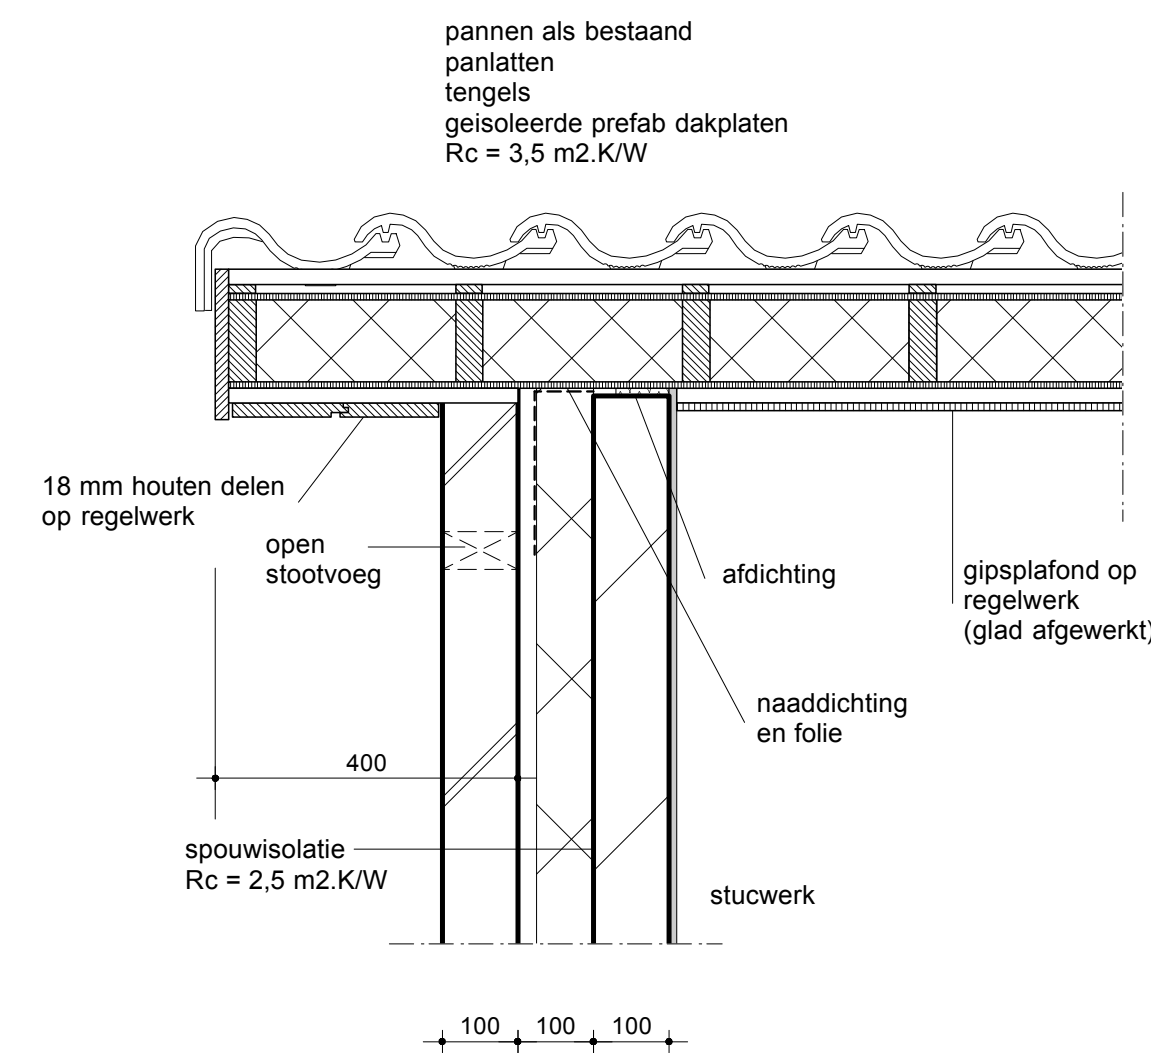


dakranddetail uitbouw voorgevel

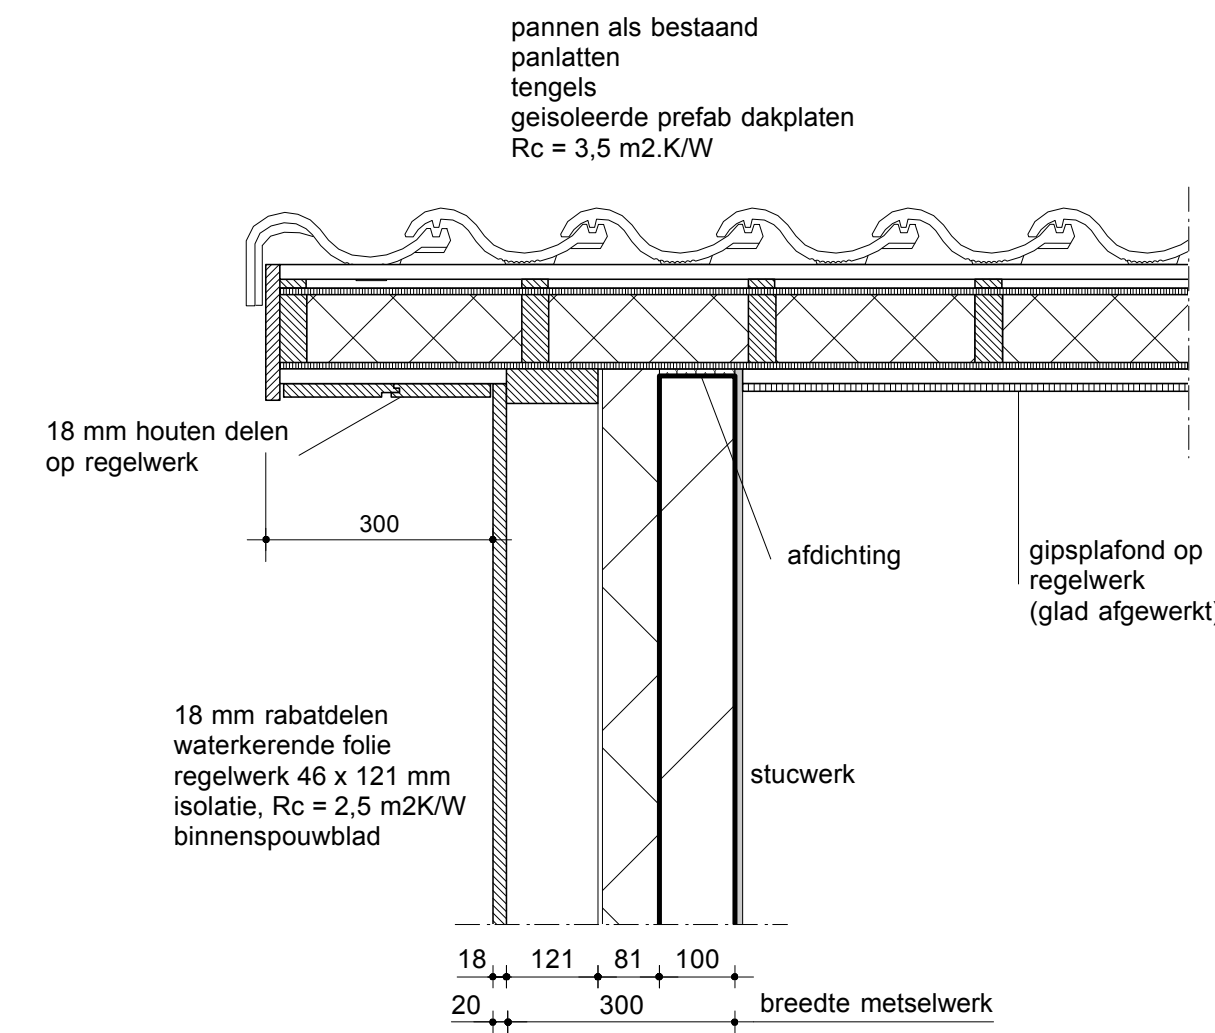


dakranddetail uitbouw rechter zij- en achtergevel

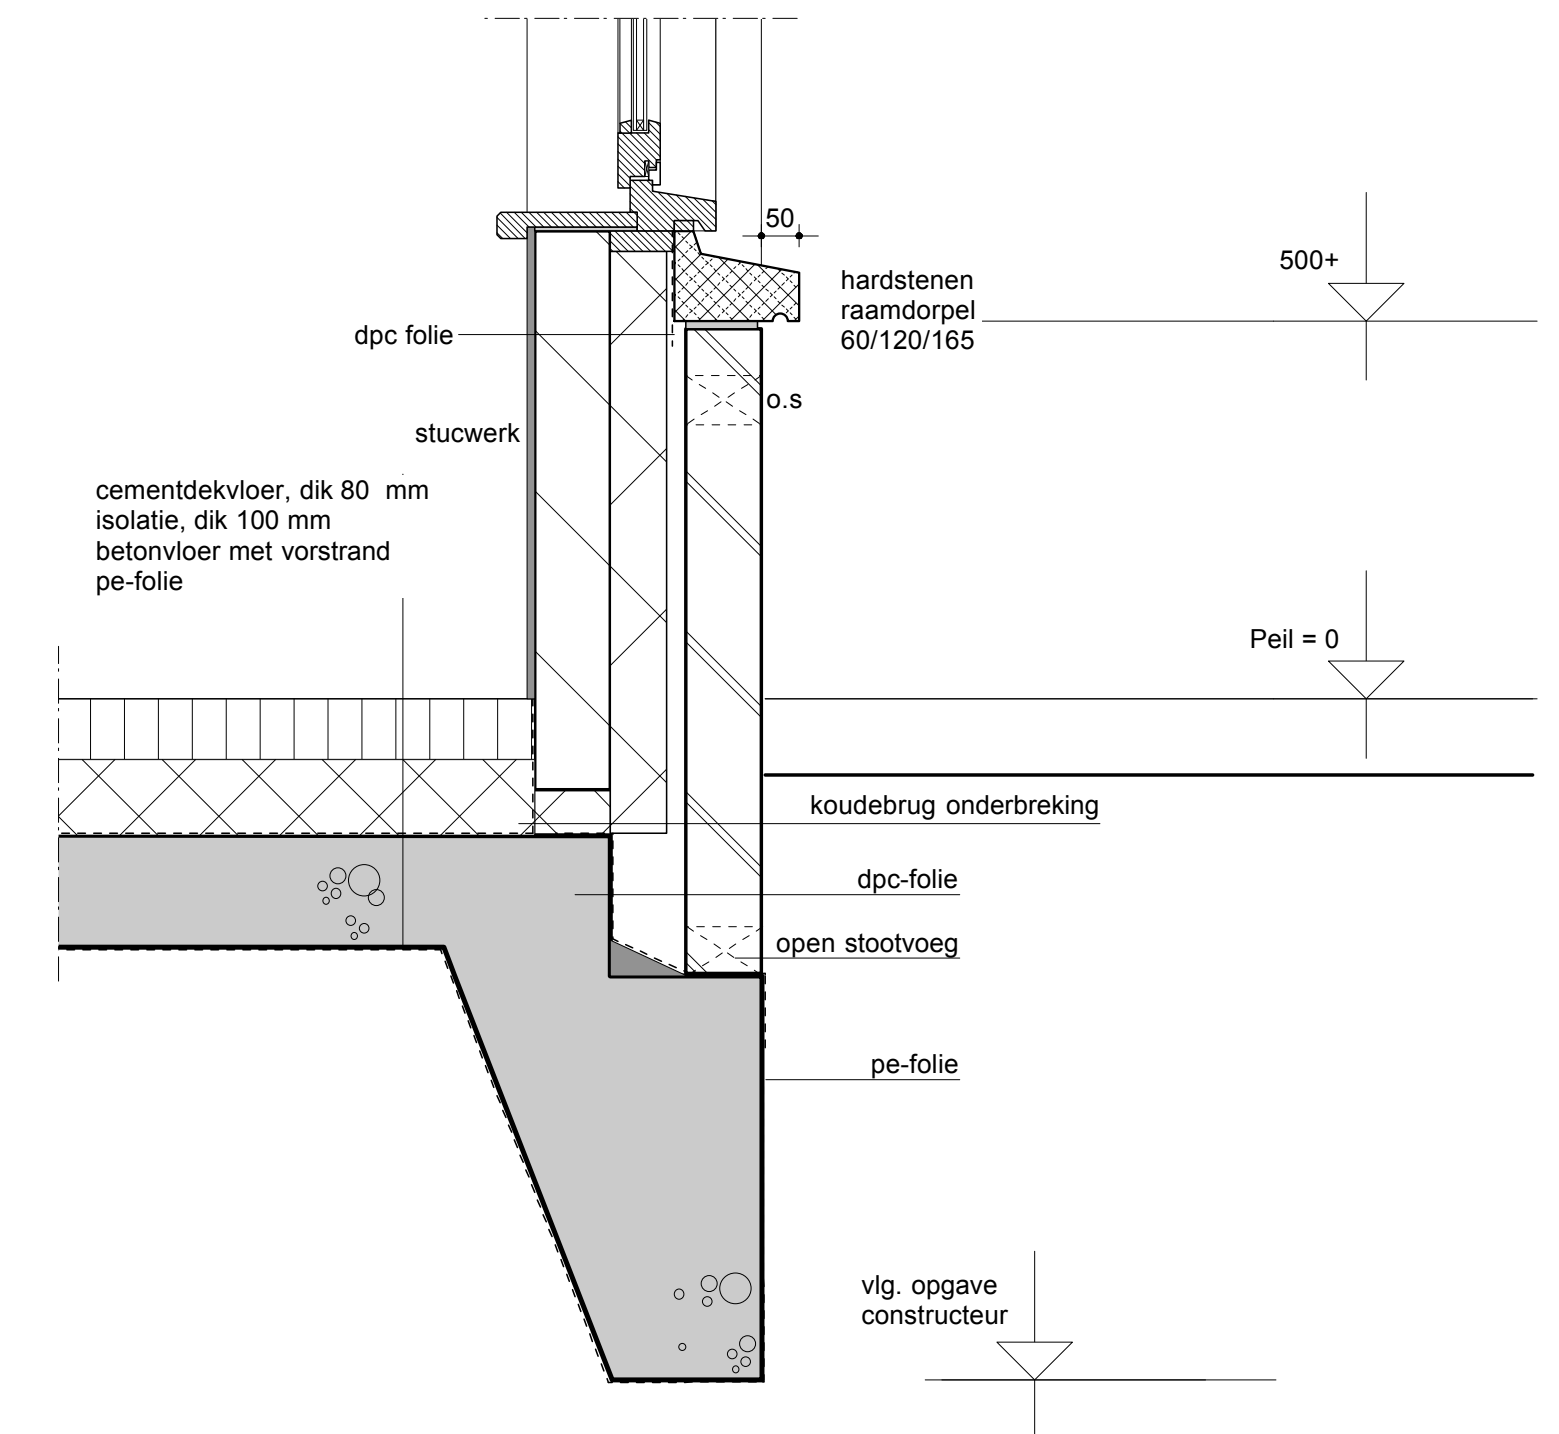

funderingsdetail uitbouw rechter zijgevel

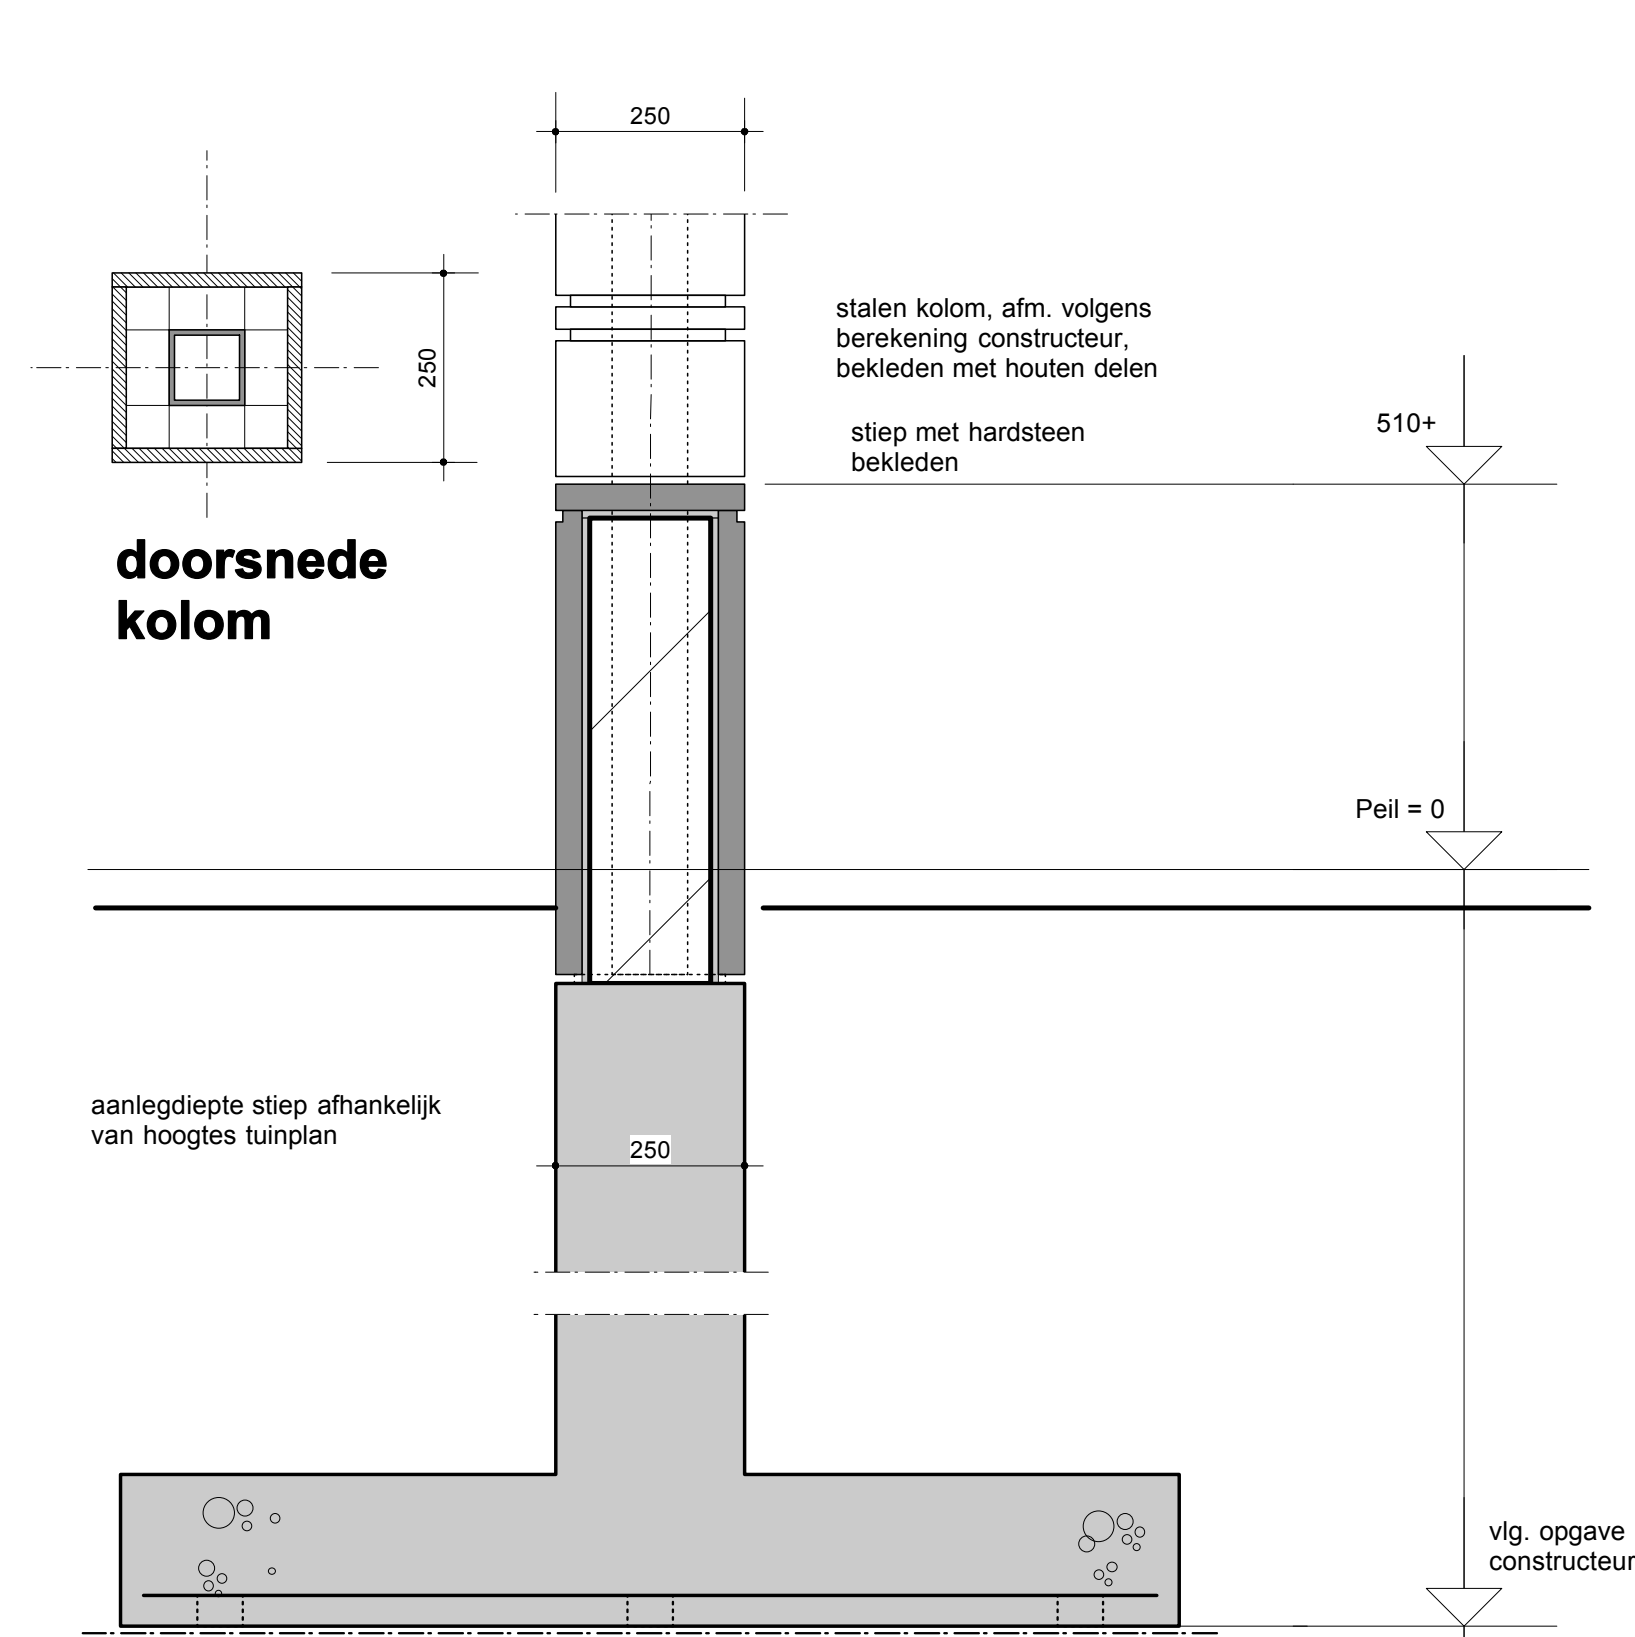

**doorsnede
kolom**

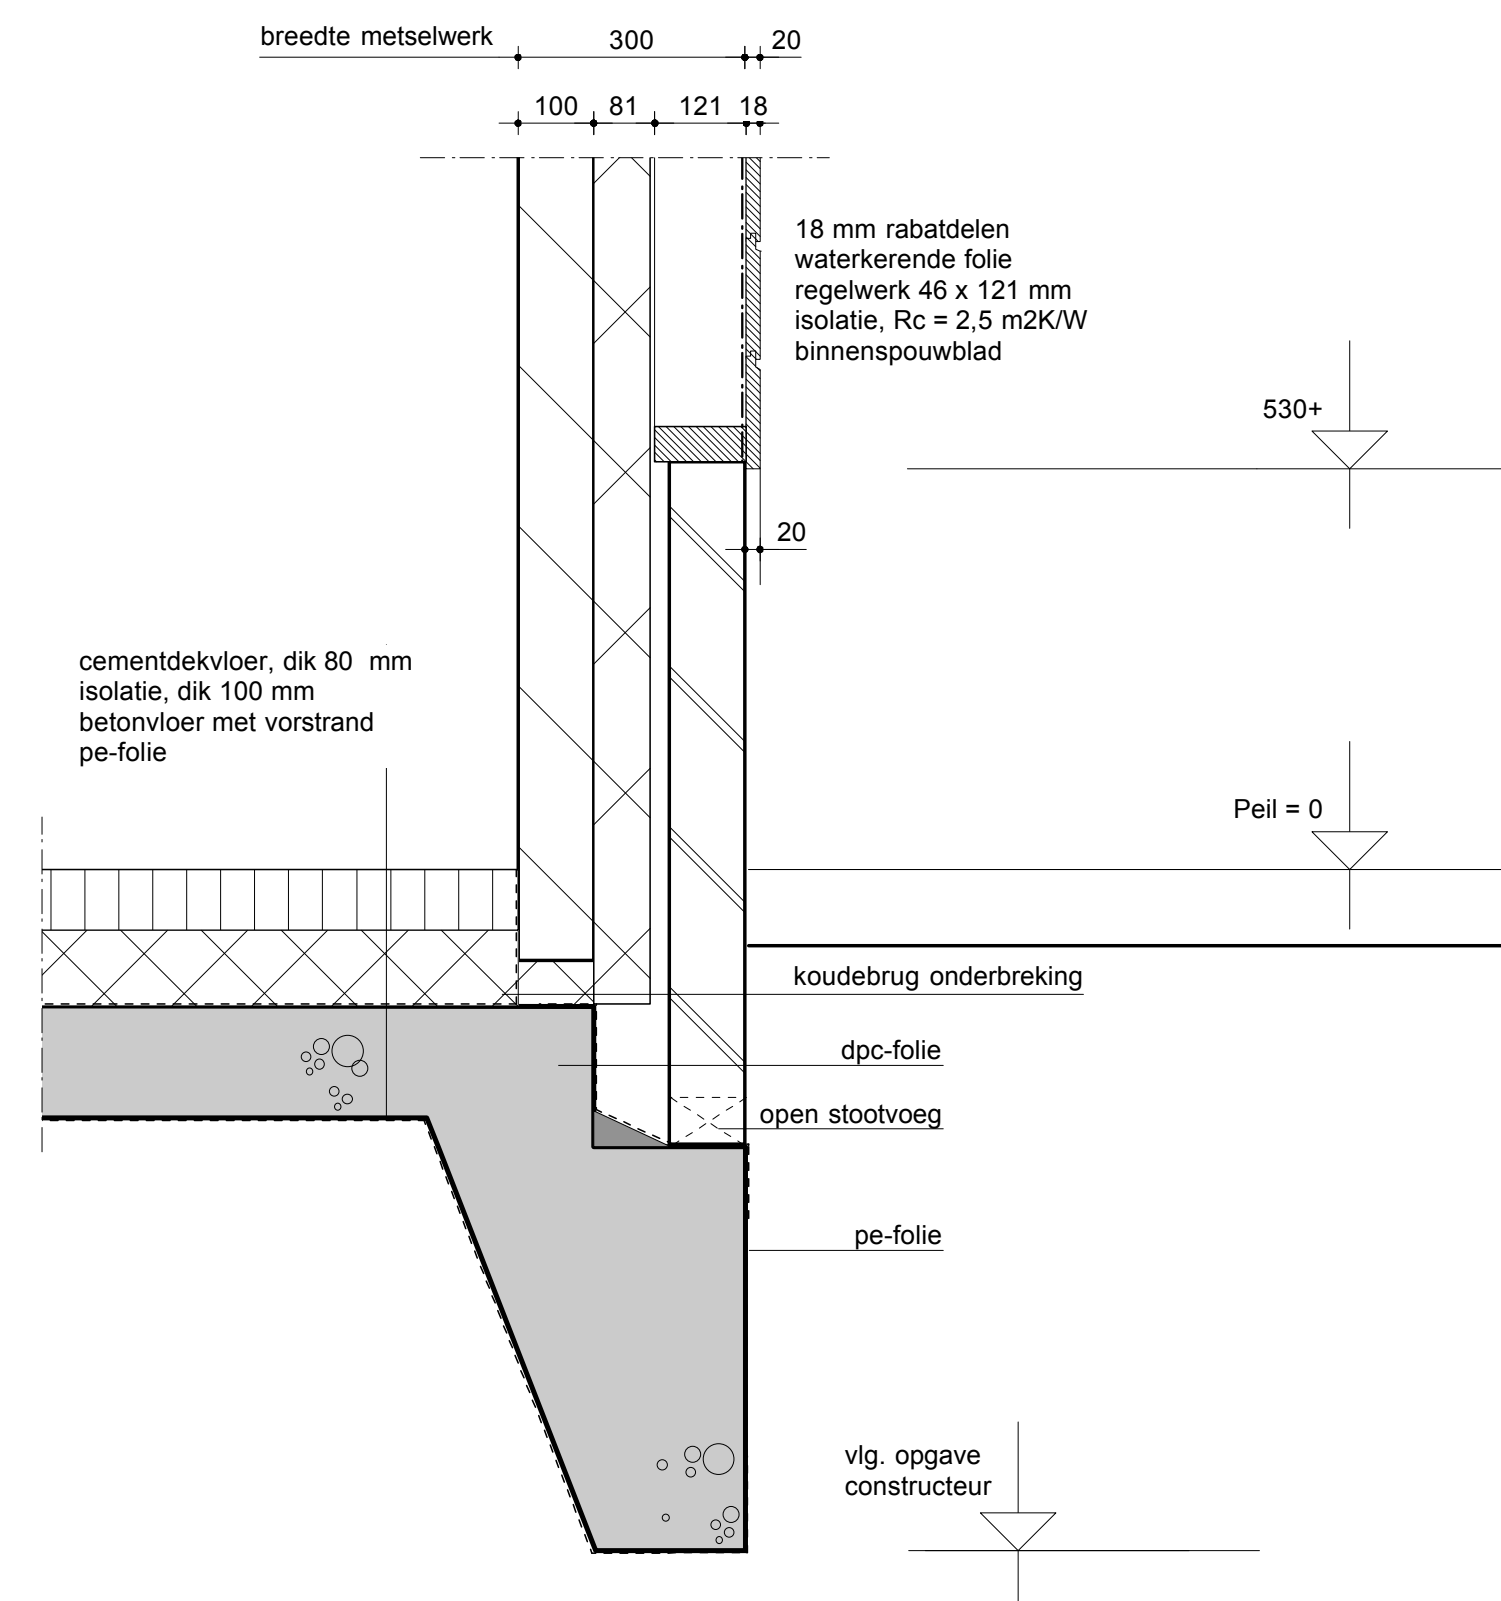

funderingsdetail berging/bijkeuken/keuken

poer met stiep

poer met stiep, gewapend beton op PE-folie
breedte, dikte en wapening volgens
berekening constructeur

details

Betreft : verbouw woning aan Het Jebbink 16 te Vorden
Opdrachtgever : Dhr. H. Jansen
Ambachtsweg 8
7251 KW Vorden
tel.nr.: 06-53705271

bestektekening

Schaal : 1:10
Get. : t.n.
Datum : 29-05-2018

Gew. :
Gew. :
Gew. :
Gew. :
Gew. :

Leeftang Architectuur
LEEFLANG ARCHITECTUUR

Raadhuisstraat 1a 7251 AA Vorden
Telefoon 0575 - 55 27 37
Internet www.leeftangarchitectuur.nl
E-mail architectenburo@leeftangarchitectuur.nl