


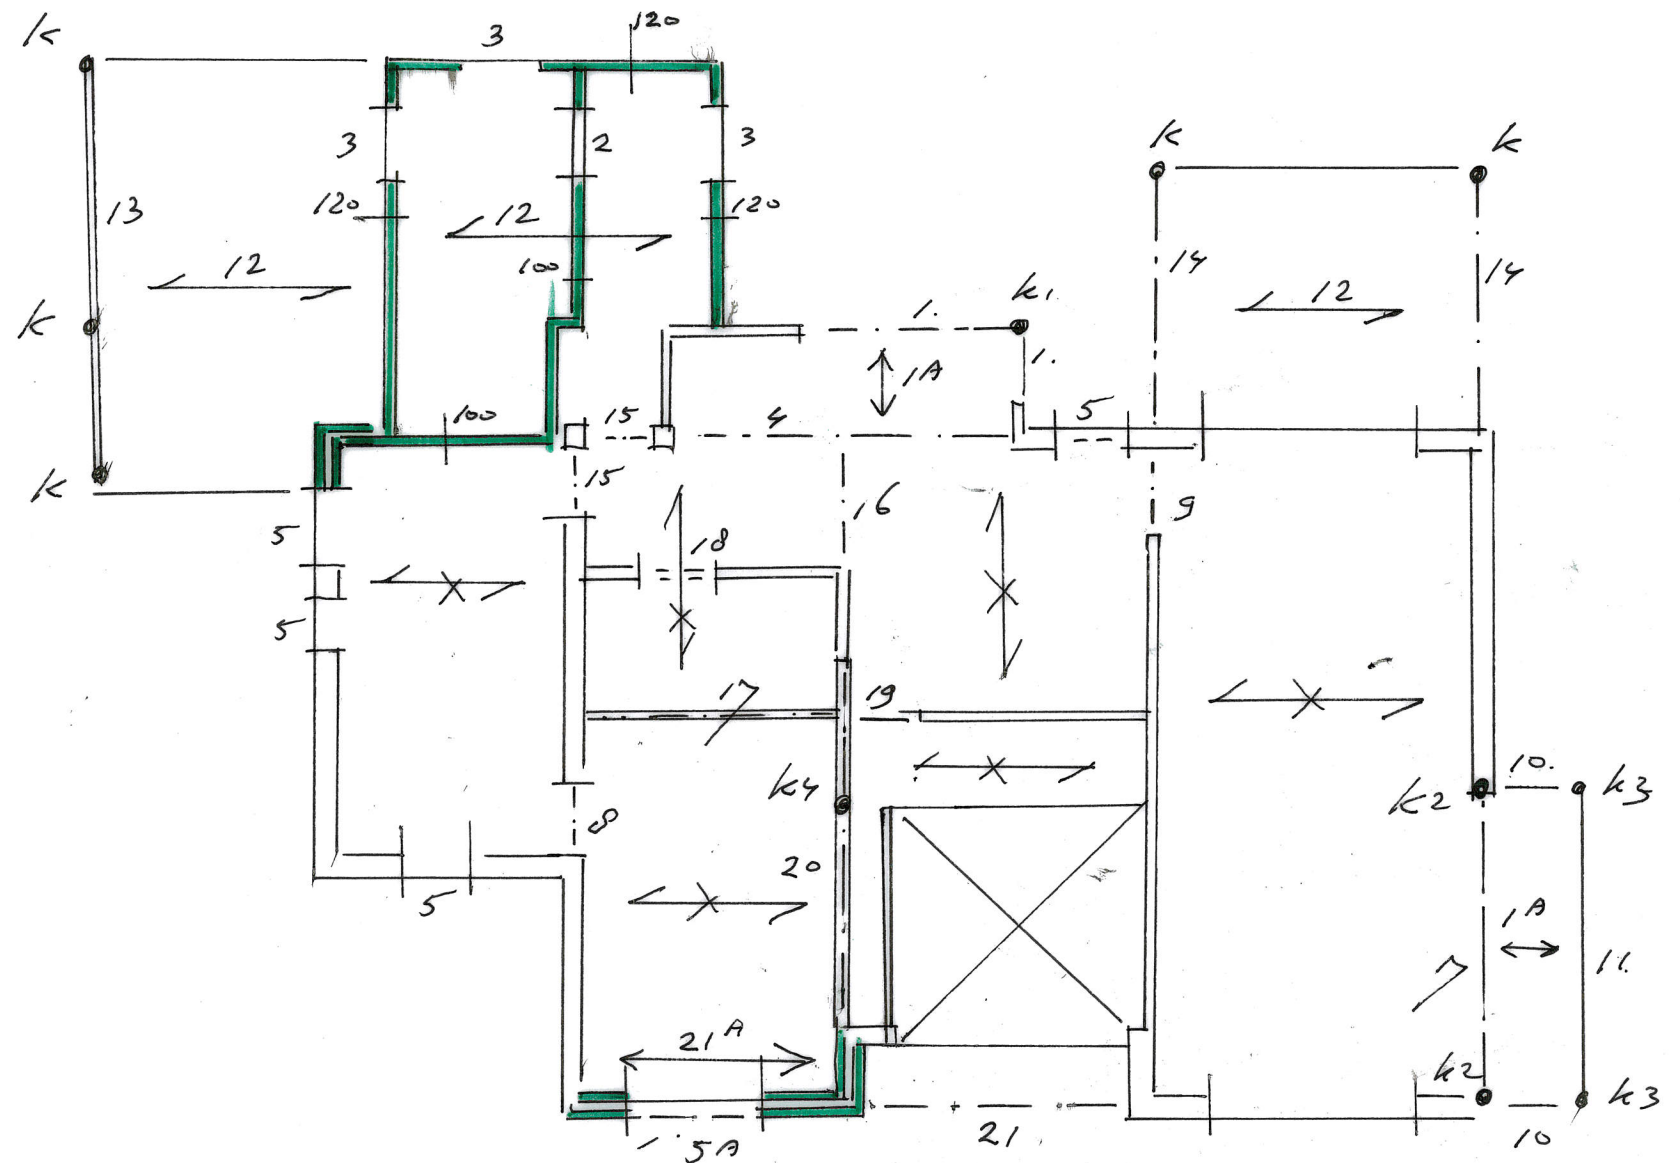


~~←~~ BESTAANDE BALKING (CONTROLEEREN)
 → NIEUWE BALKING

DAKOVERZICHT

Nr. 23 413-24

Bl. 13

Datum:

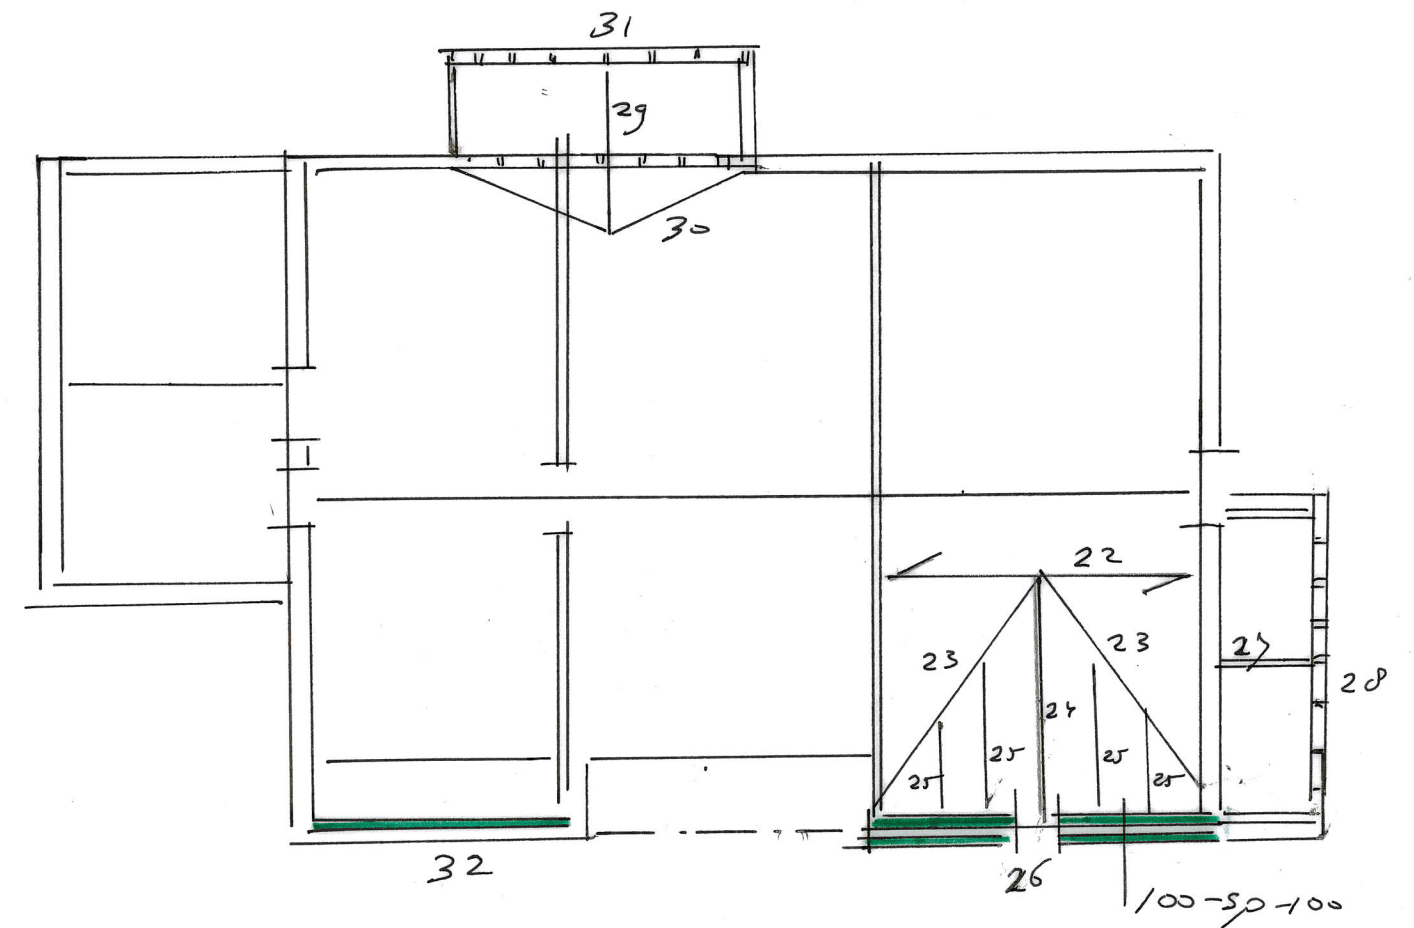



Tgr: ZIE BLAD 3
STAT. 6ER

Beton C24/25

AANLEGNIJDS BESTAANDE STROKEN

VOLGENS OPGAVE, AAN VOORZIJDE ± 1,8m - p
ACHTERZIJDE ± 1,8m - p