


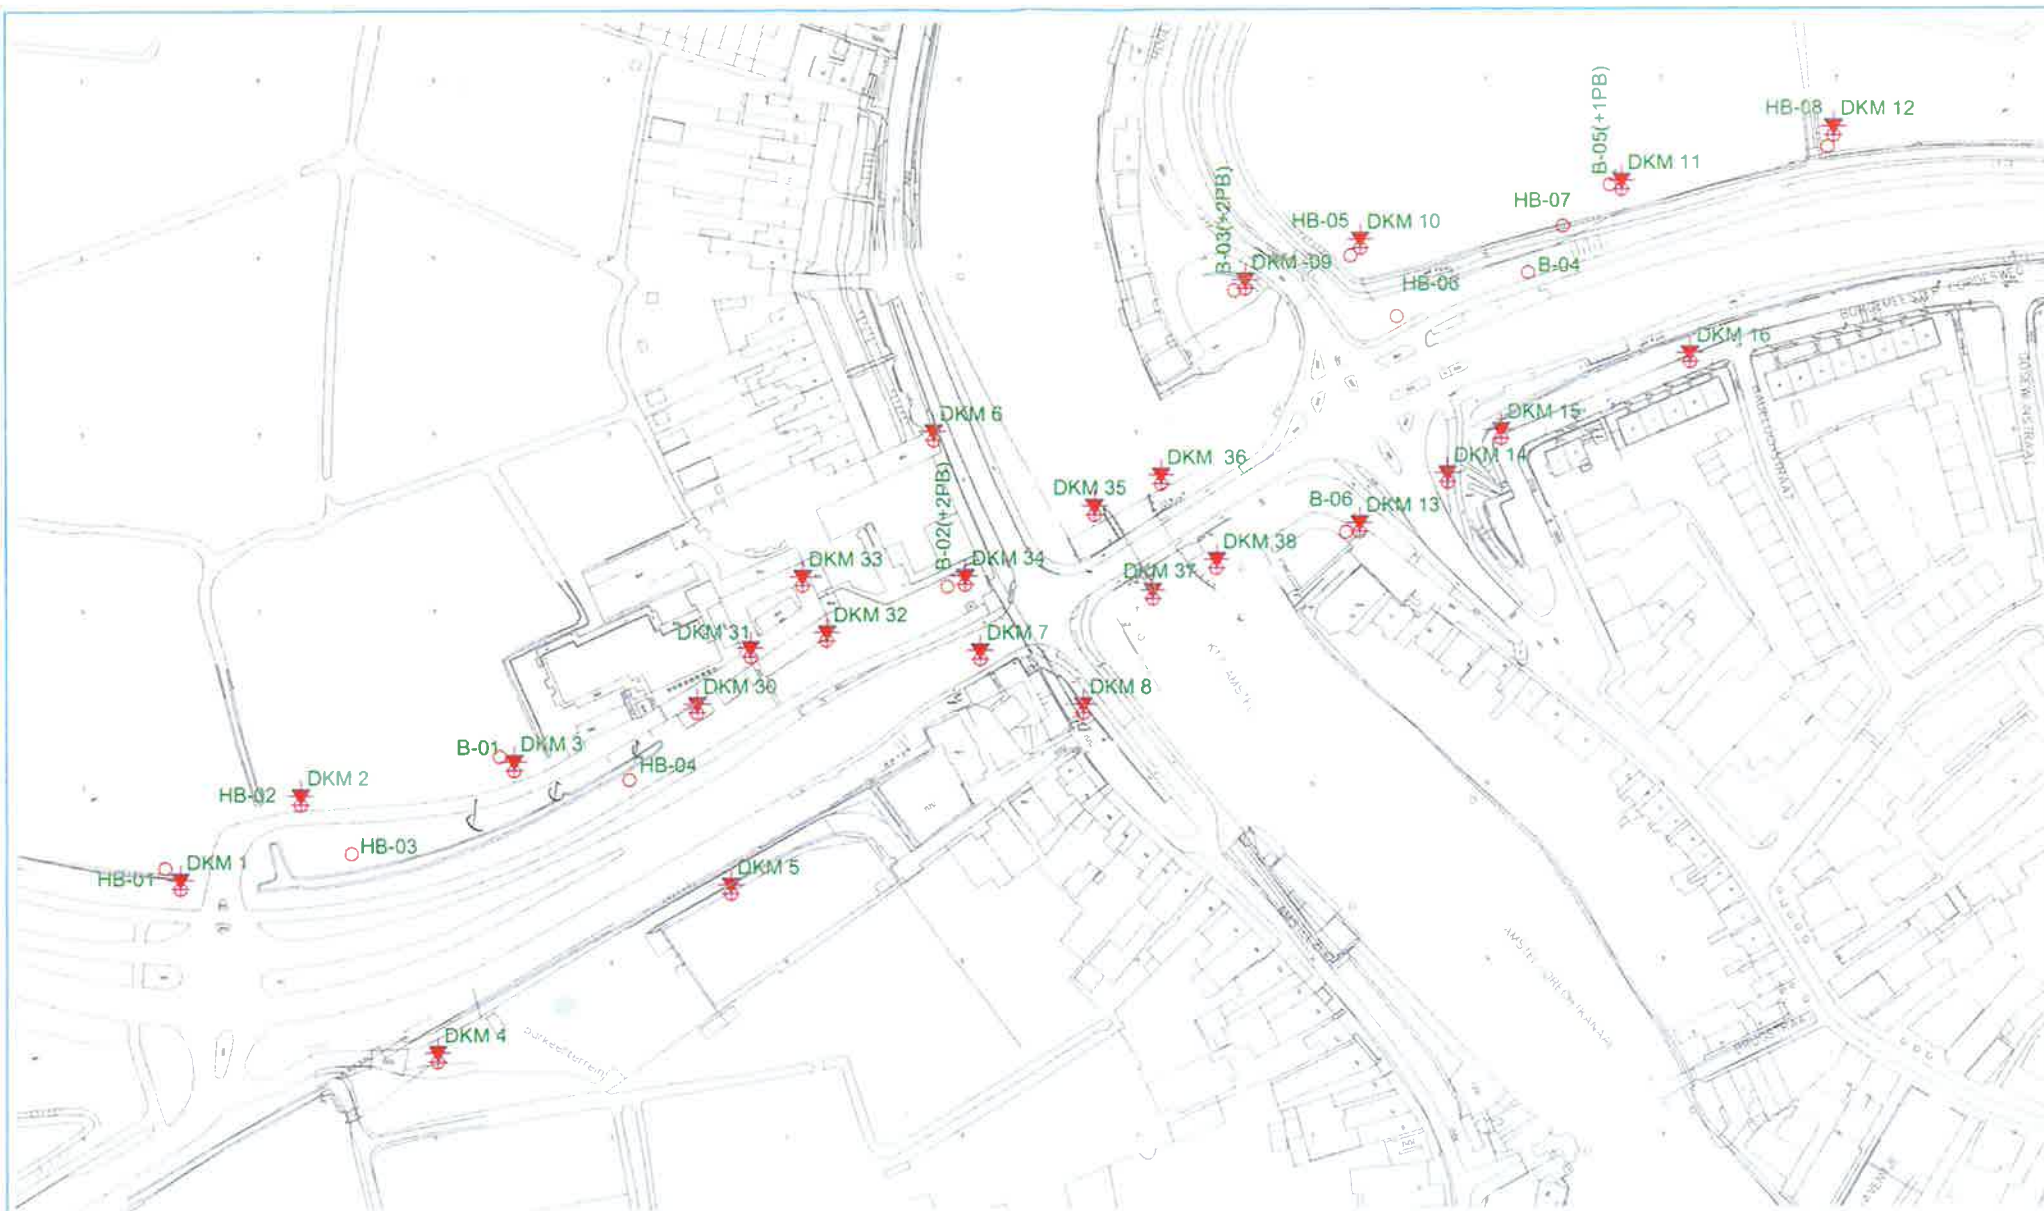

LEGENDA


- ◆ Diepsondering
- ◆ Diepsondering met plaatselijke wrijving
- ◆ Sondering eerder uitgevoerd
- ◆ Sondering niet uitgevoerd
- ◆ Boring (HB)
- ◆ Peilbuis (PB)

LANKELMA
ADVIESBUREAU
VOOR GEO MILIEU EN FUNDERINGSTECHNIEK
Postbus 712, 1440 AS Purmerend
Telefoon: 0299 - 41 10 13
website: www.lankelma.nl email: li

project :
Oranjesloot Brug N522
Ouderkerk a/d Amstel

Locatie sonderingen

Getekend: AB
Schaal: n.v.t.
Datum: 22-5-2017
Gewijzigd: 30-5-2017
Werk: b19340

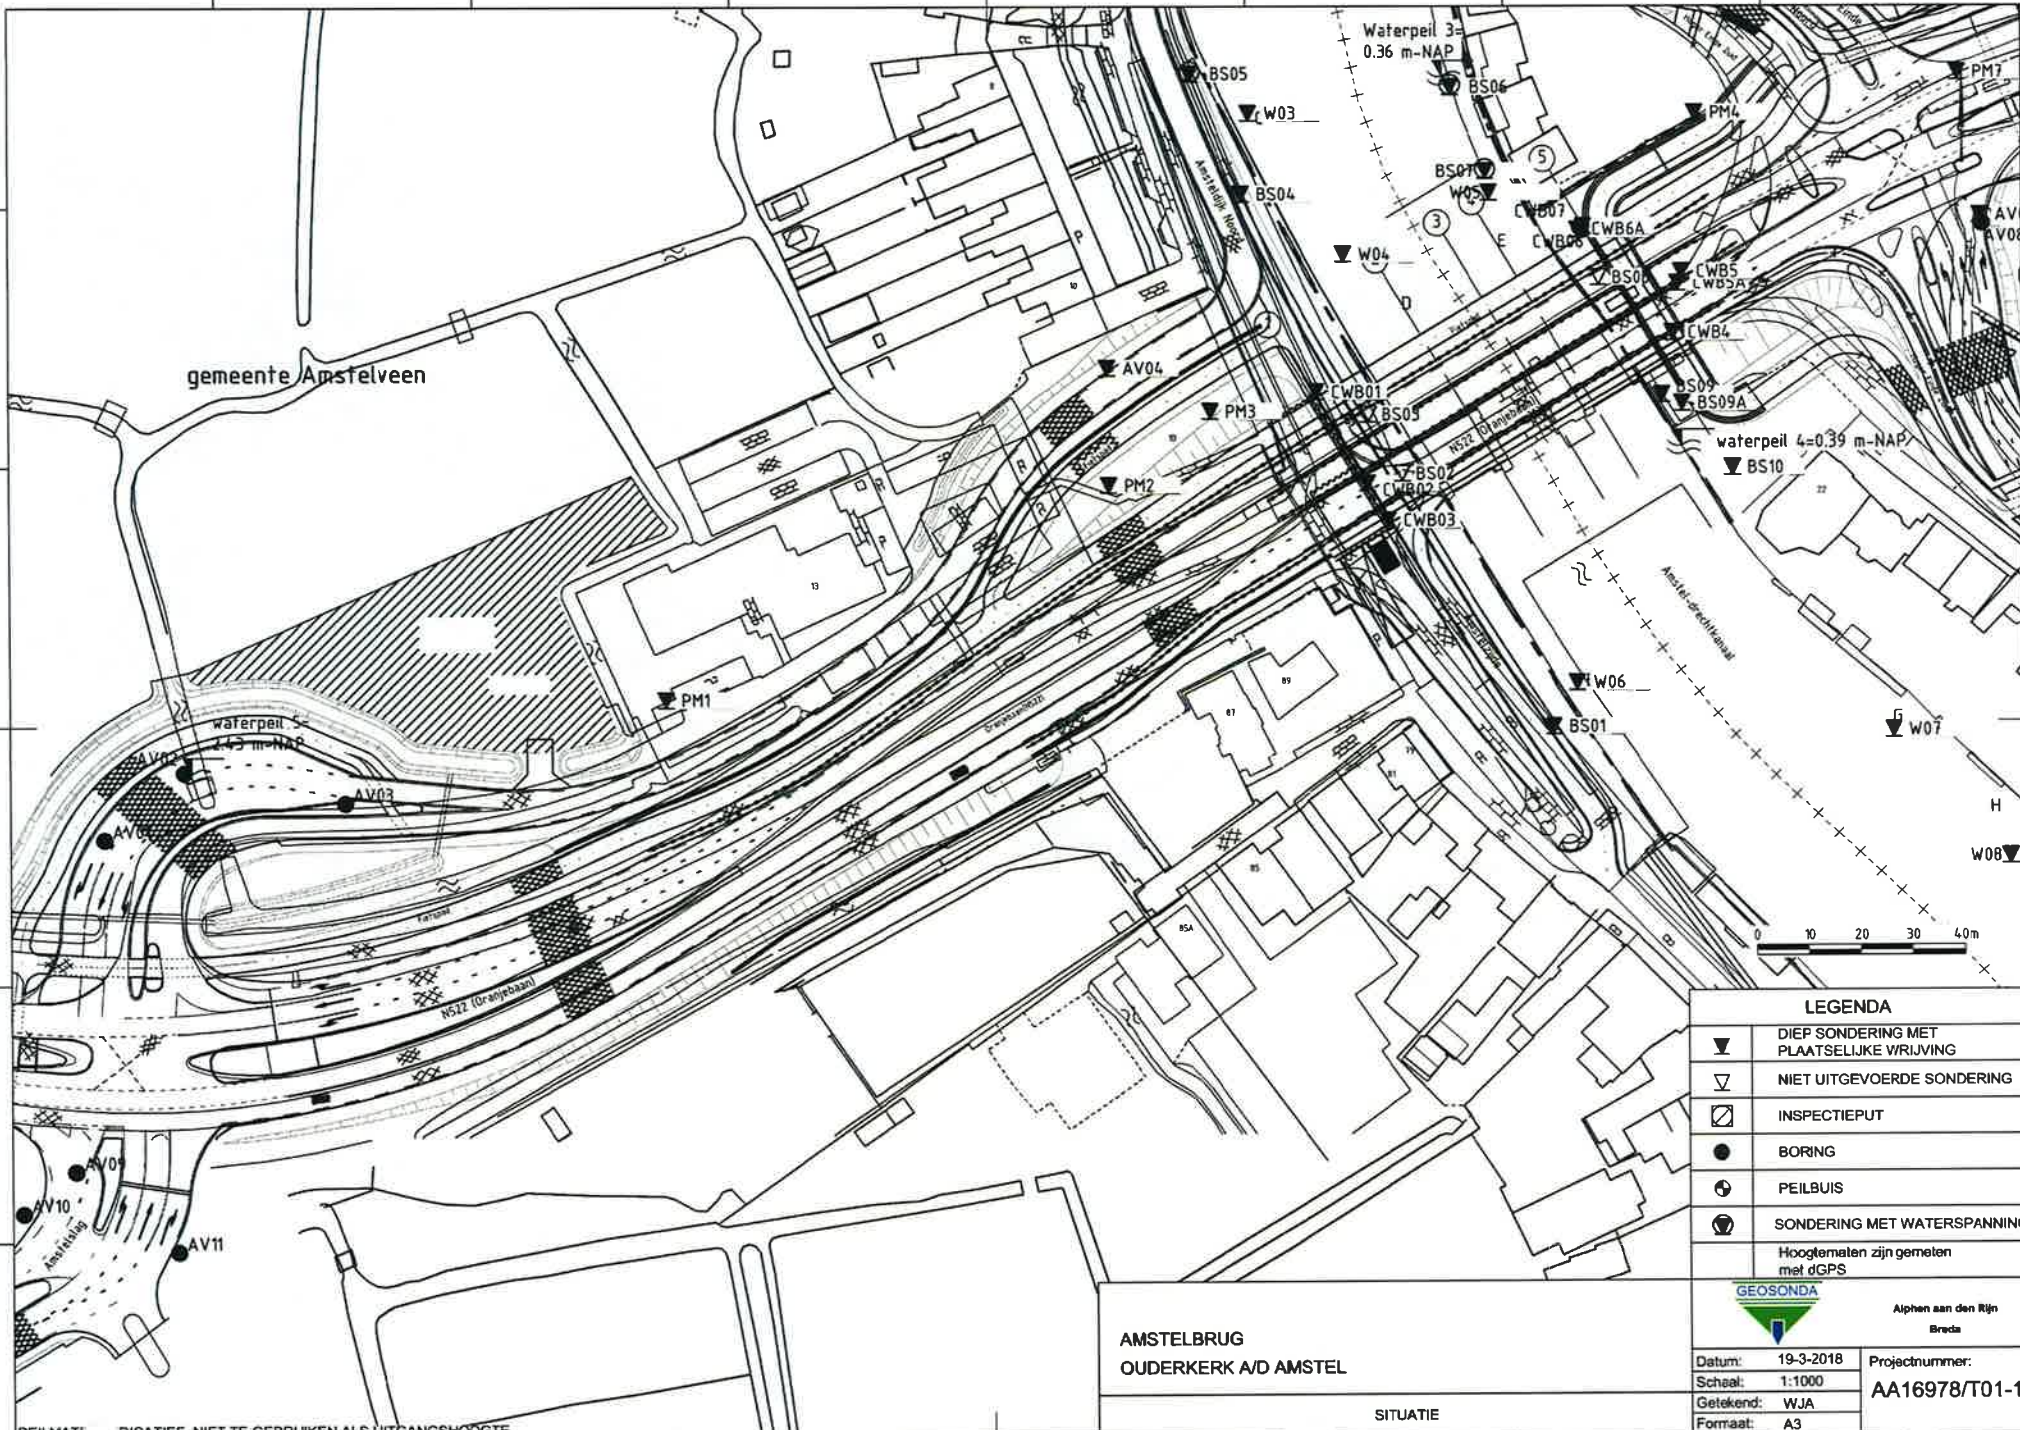

gemeente Amstelveen

waterpeil 3= 0.36 m-NAP

waterpeil 4=0.39 m-NAP

waterpeil 5= 2.43 m-NAP

AMSTELBRUG
OUDERKERK A/D AMSTEL

SITUATIE

LEGENDA


▼	DIEP SONDERING MET PLAATSELIJKE VRIJVING
▽	NIET UITGEVOERDE SONDERING
□	INSPECTIEPUT
●	BORING
⊙	PEILBUIS
⊕	SONDERING MET WATERSPANNING
Hoogtematen zijn gemeten met dGPS	


GEOSONDA


Alphen aan den Rijn
Breda


Datum: 19-3-2018
Schaal: 1:1000
Getekend: WJA
Formaat: A3


Projectnummer:
AA16978/T01-1

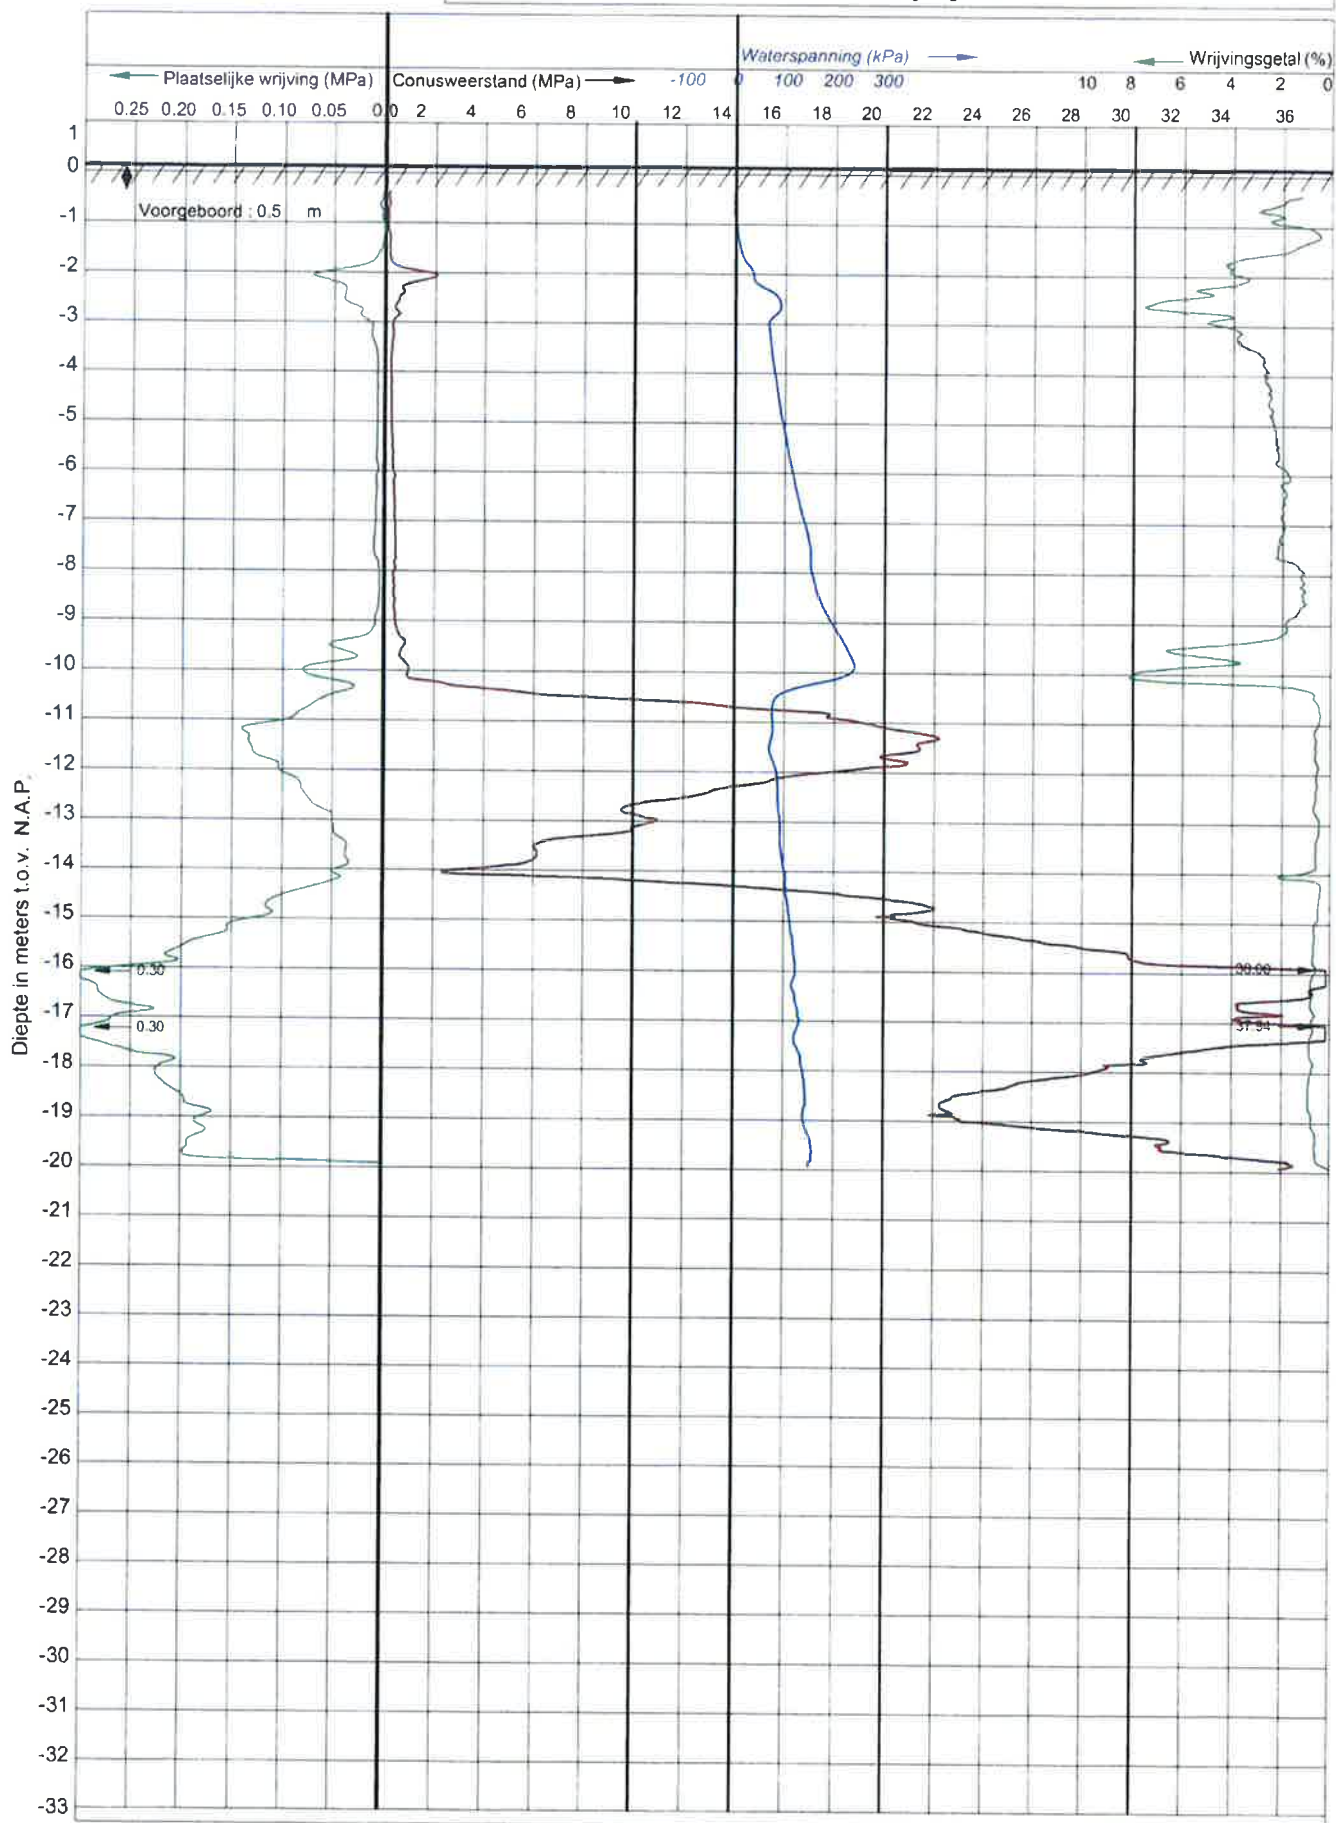


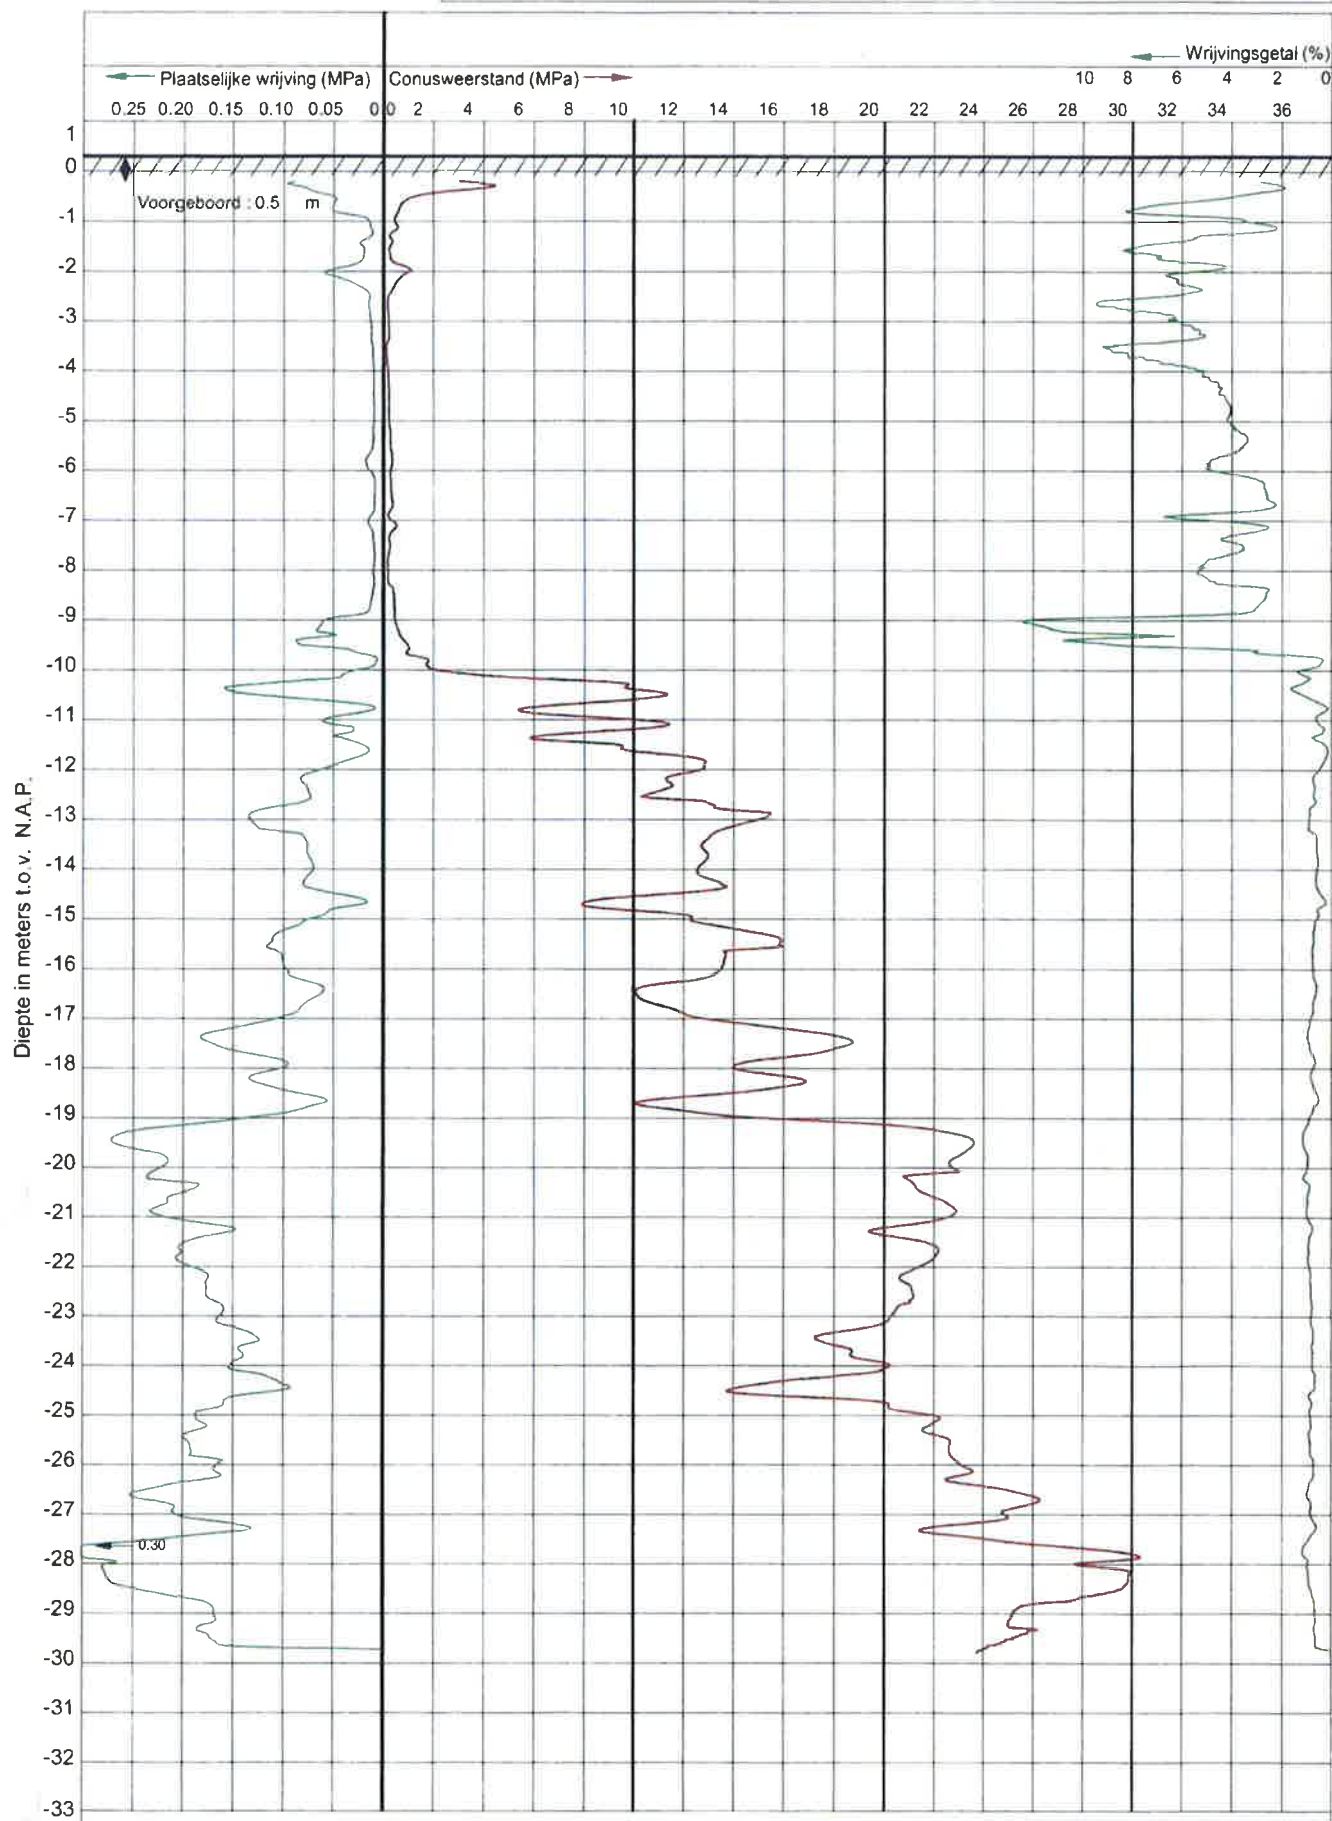


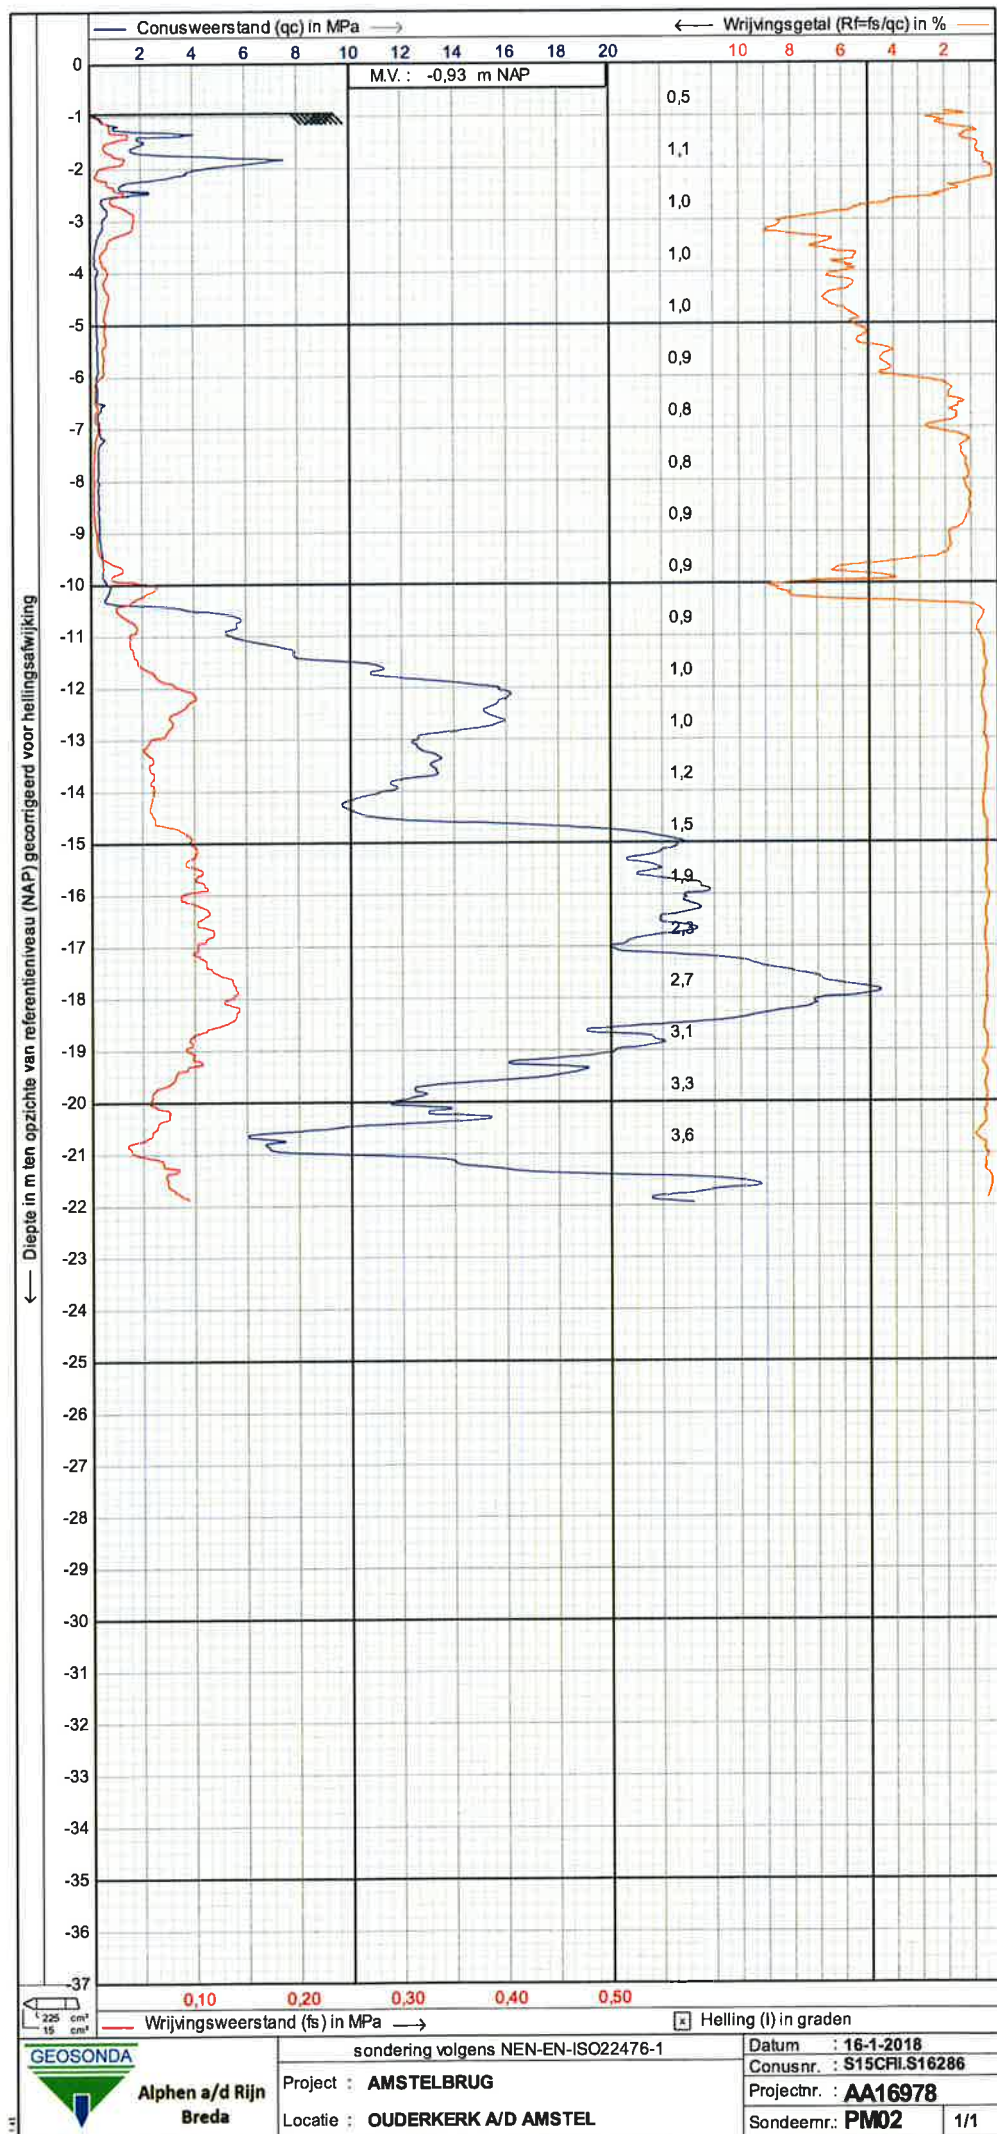

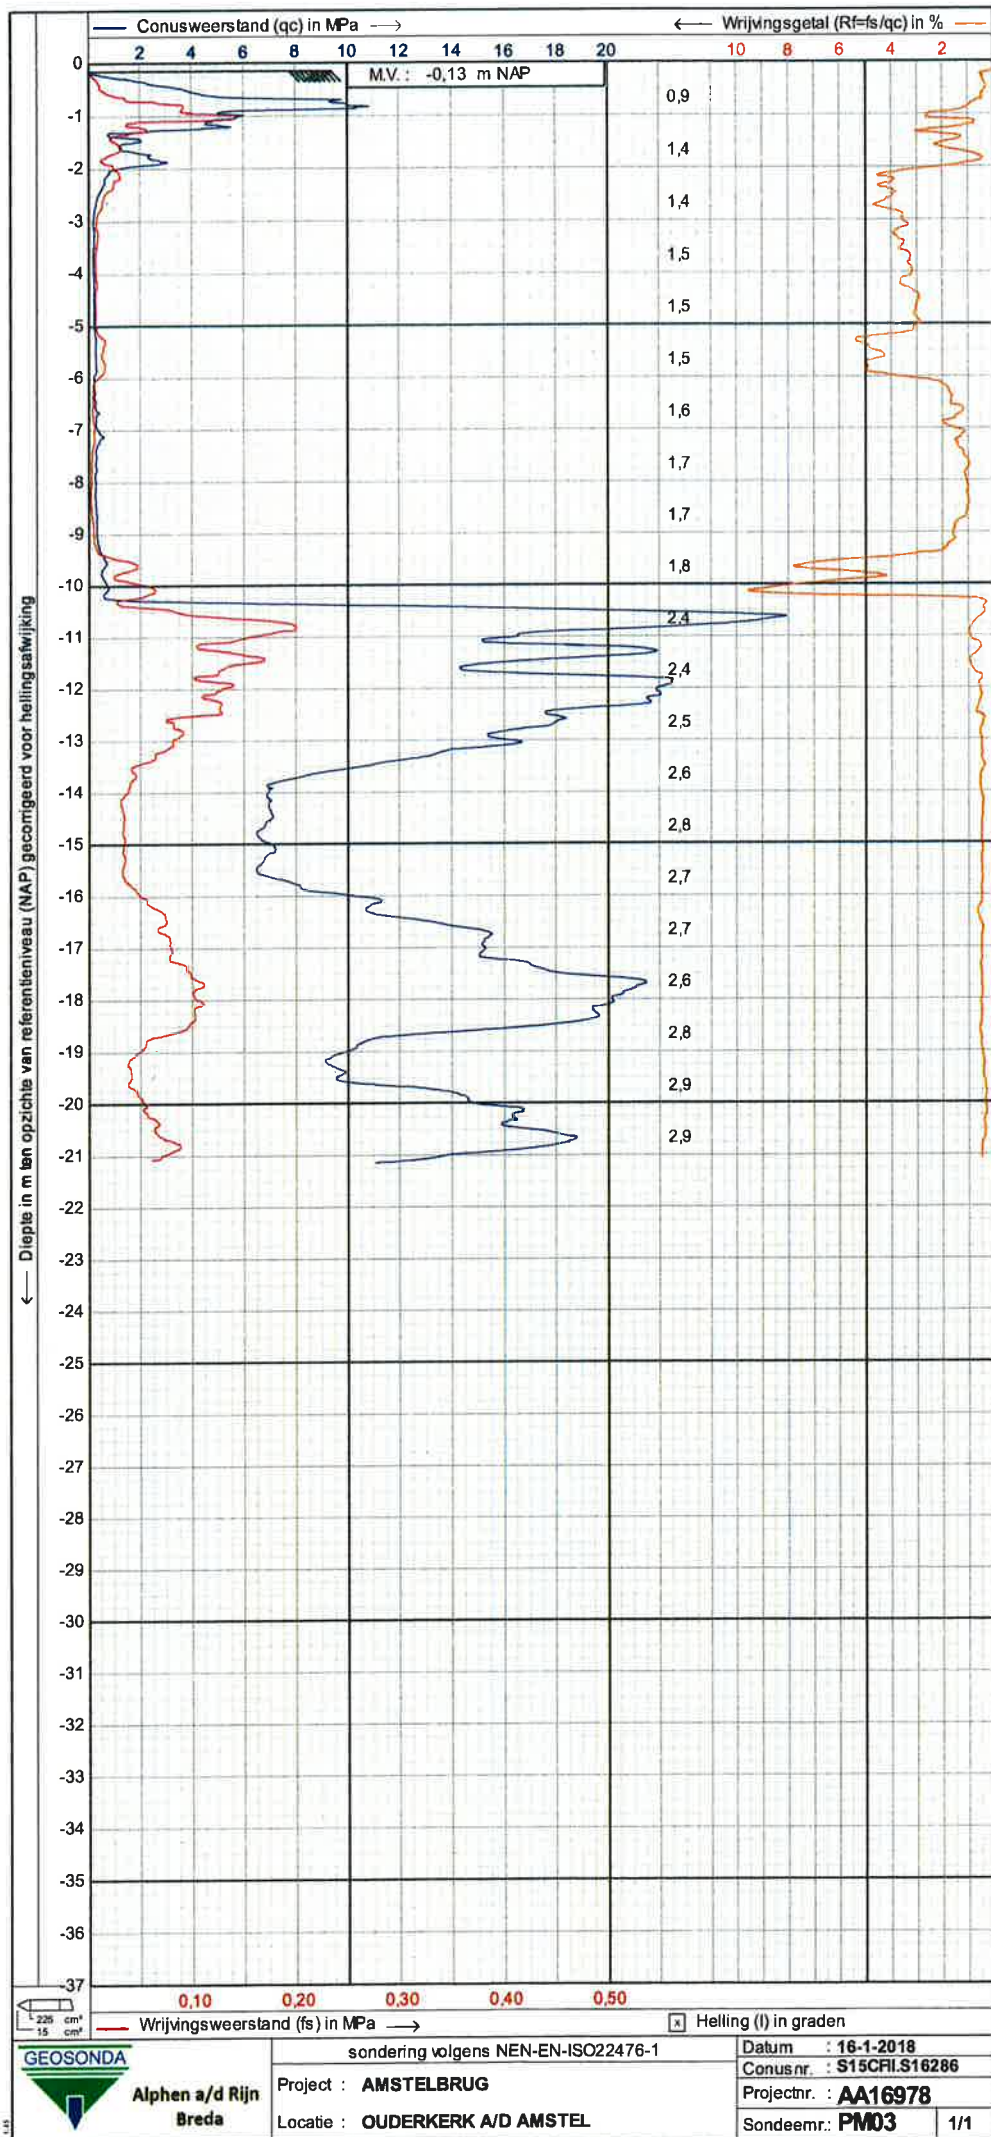

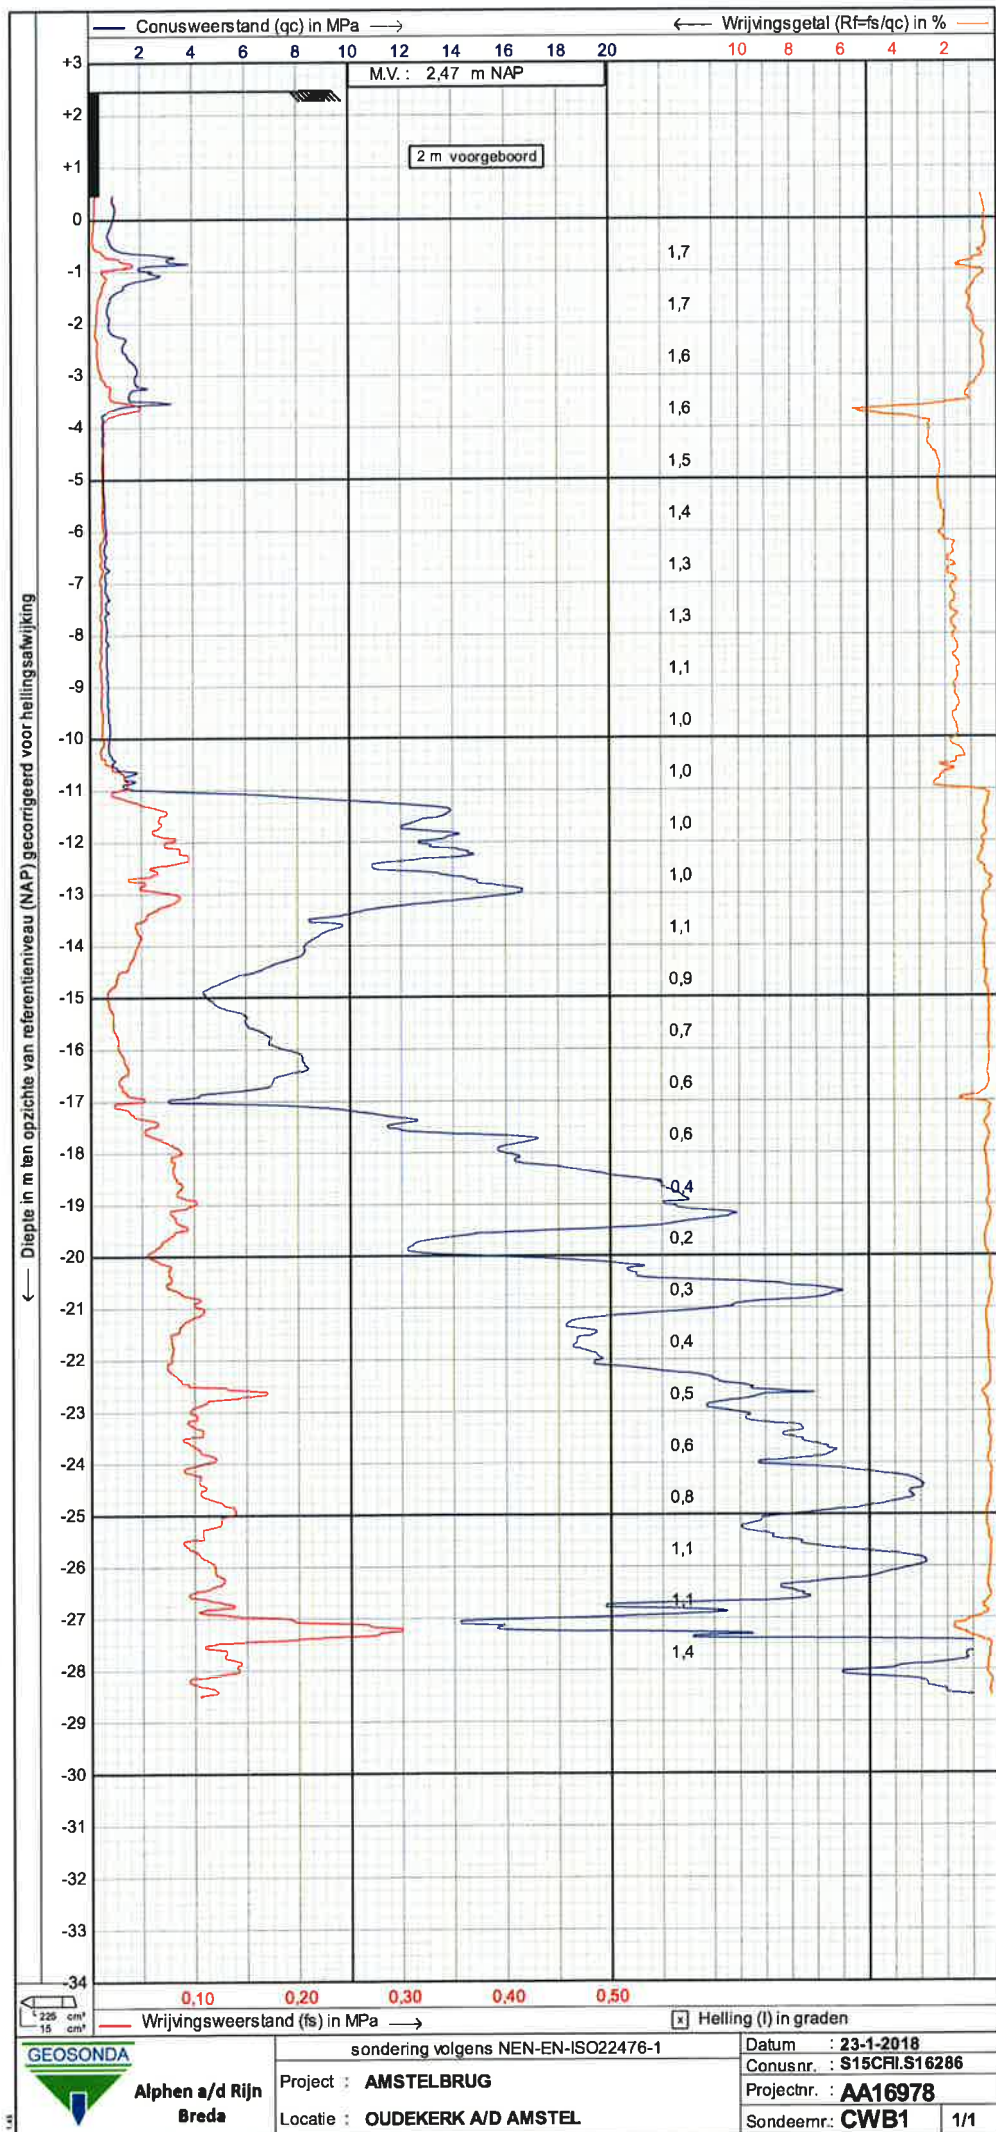

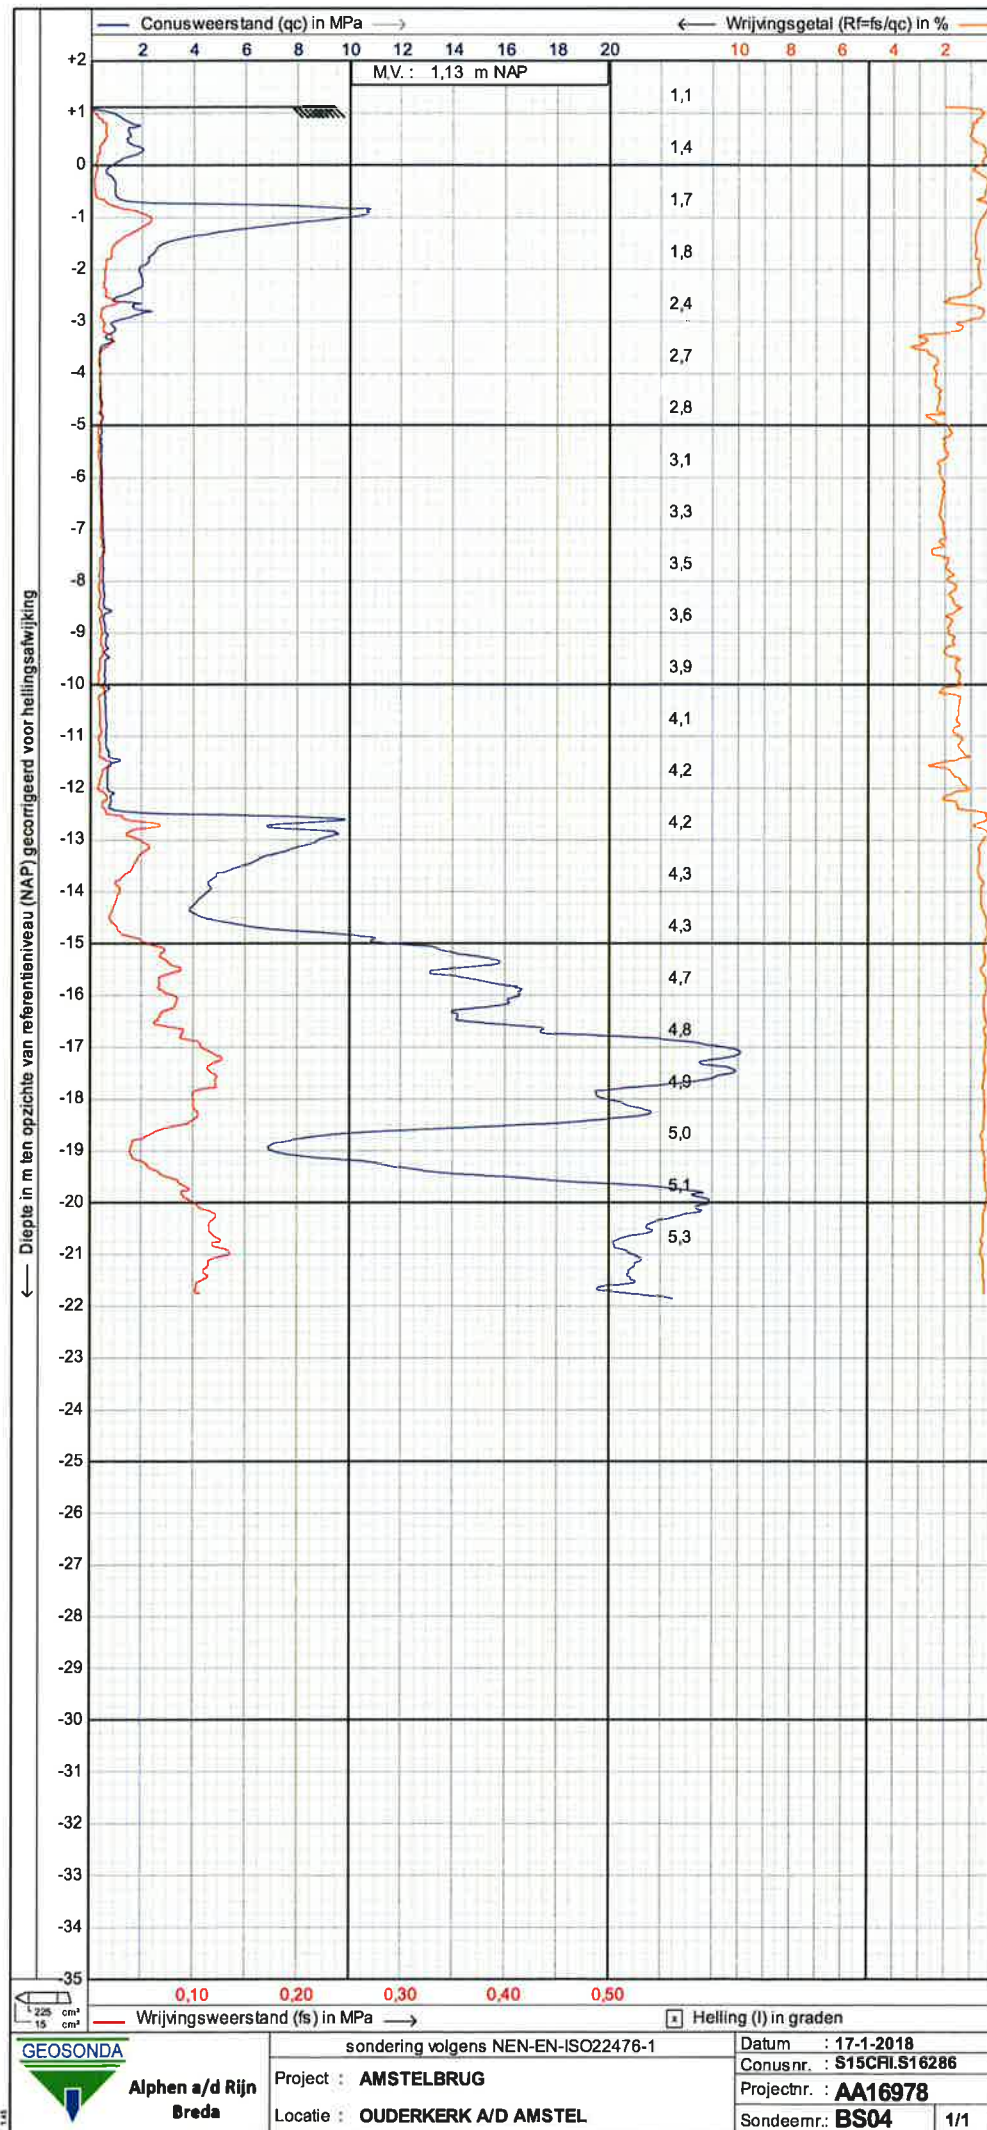

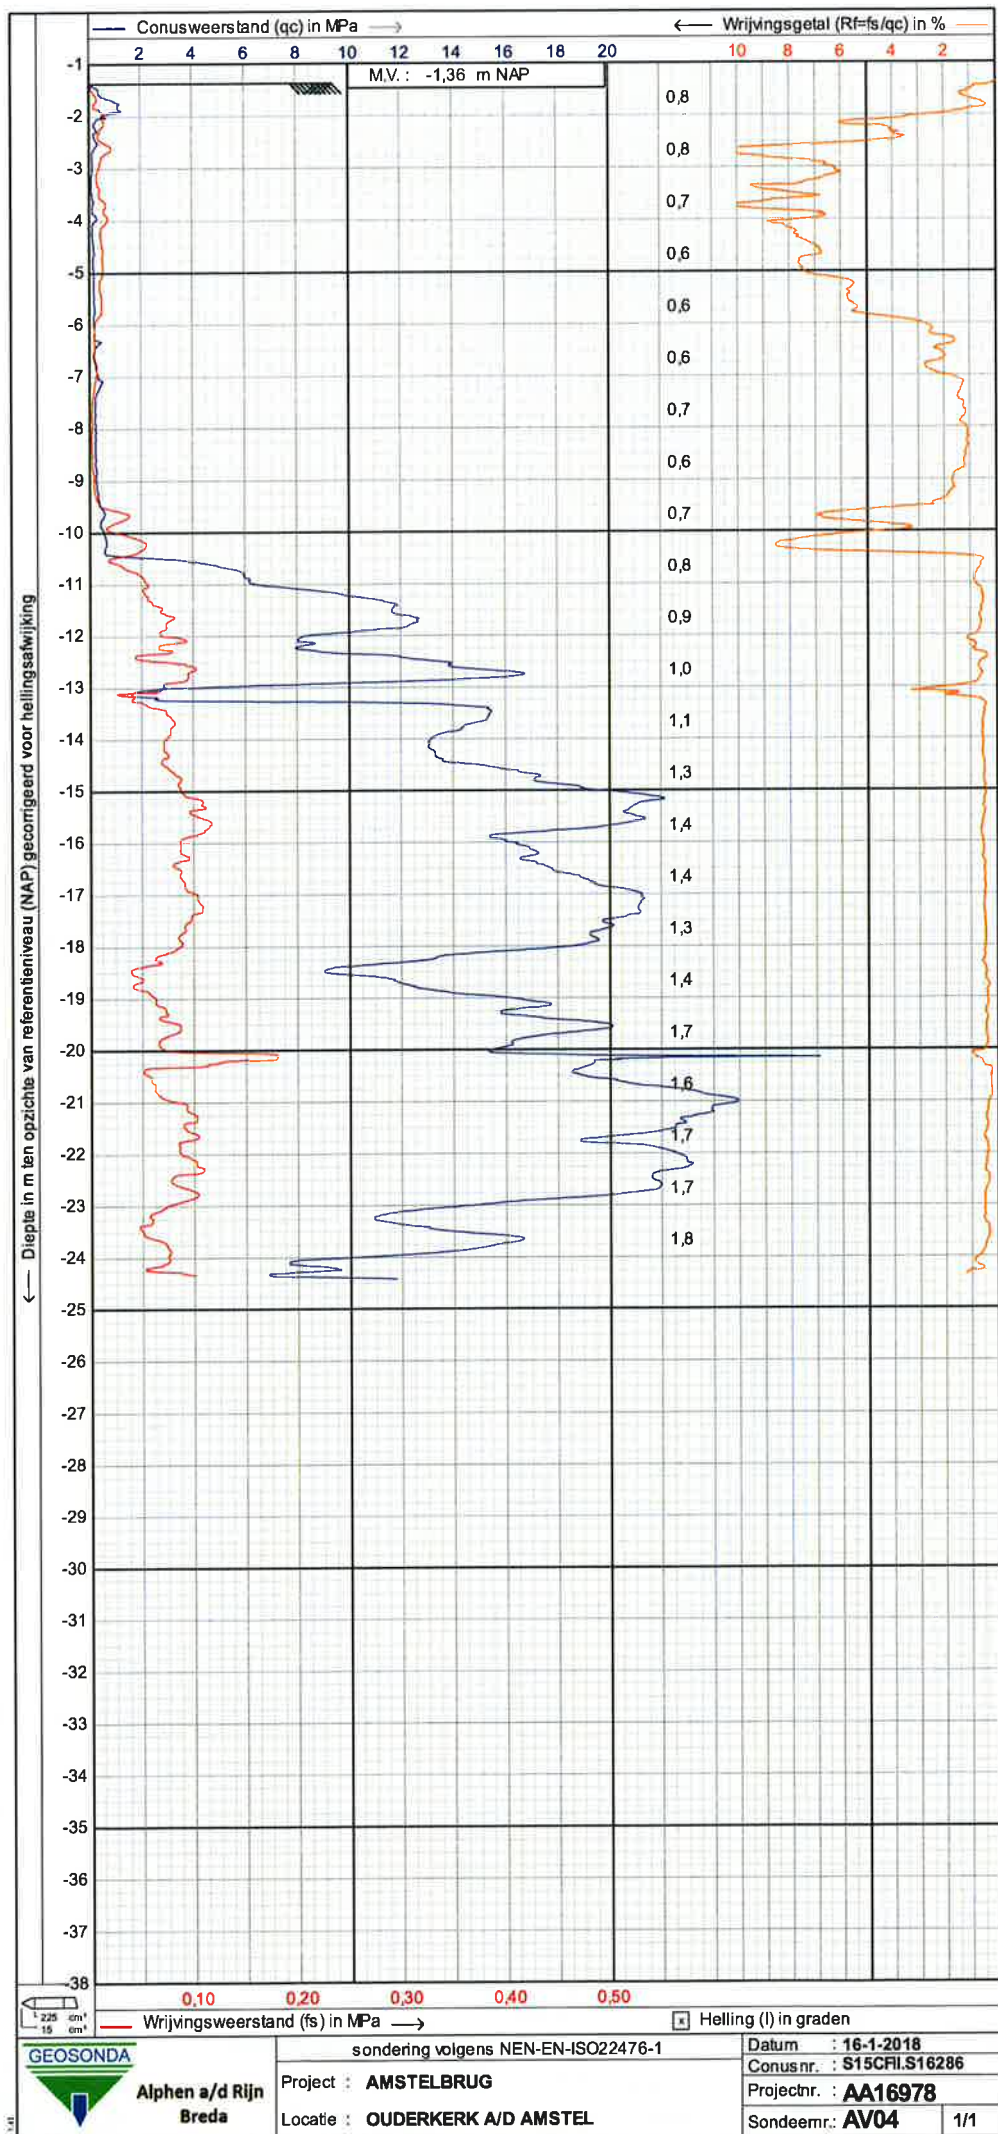


Projectcode: 1619340_LANKELMA

Boring: B02 - 1

Datum: 24-05-2017
GWS: 215
Referentievlak: N.A.P.

X-coördinaat: 121651.00
Y-coördinaat: 479056.00

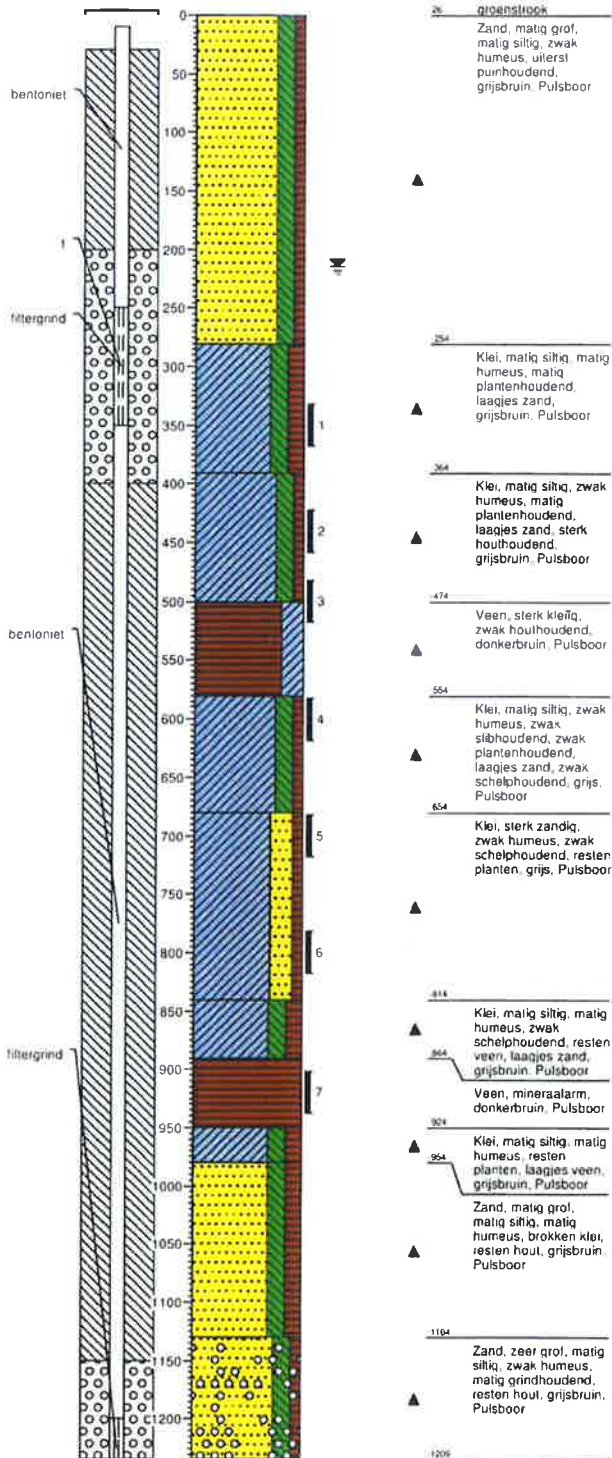

Boring: B02 - 2

Datum: 24-05-2017
GWS: 215
Referentievlak: N.A.P.

X-coördinaat: 121651.00
Y-coördinaat: 479056.00

