





Gekoppelde xref-bestanden / brondocumenten

180306	Inmeting DTM BOK N522v3 clean.dwg
x_klm	bestaande kabels en leidingen.dwg
x_dwm_nwe	situatie definitief.dwg
x_dwm_Verharding	by-pass.dwg
x_alg	verwijderde bomen_stobben indicatief.dwg
x_alg	verkennd bodemonderzoek_graafgaten en sleuven.dwg
x_wkt	Werkterrein Amsteldijk Noord.dwg
x_gz	kadaster.dwg
4.0170148-B-XGBKN	20171120.dwg
x_ghm	indicatieve legger.dwg

Bijbehorende tekeningen

- | |
|--|
| Opmerkingen |
| <ul style="list-style-type: none"> - maatvoering in m, tenzij anders aangegeven - hoekmaatvoering in graden (360°), tenzij anders aangegeven - peilmaten in m t.o.v. N.A.P. - coördinaten in m in het RD-stelsel - Leggerprofiel van watergang op basis van hardcopy formulier overgenomen (kleine afwijking mogelijk). Leggerprofiel overgenomen van dichtst bijzijnde leggerprofiel A133_001. |

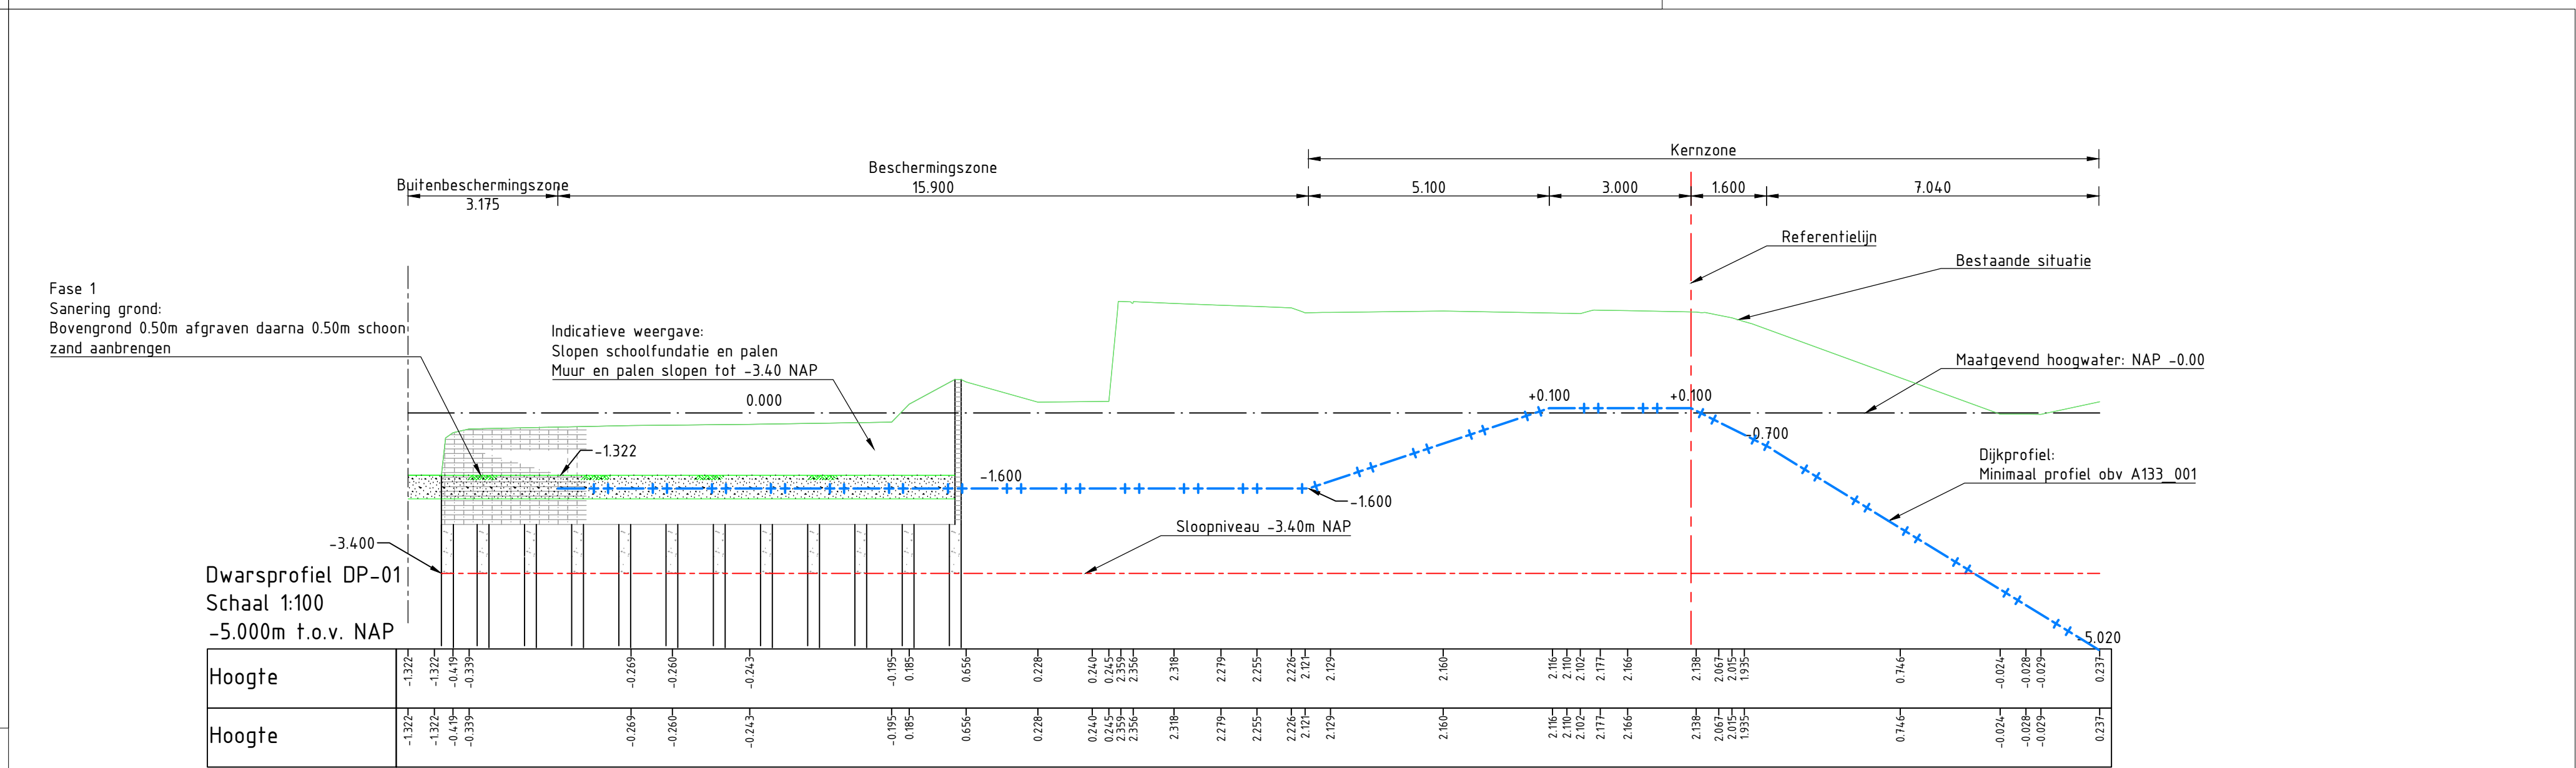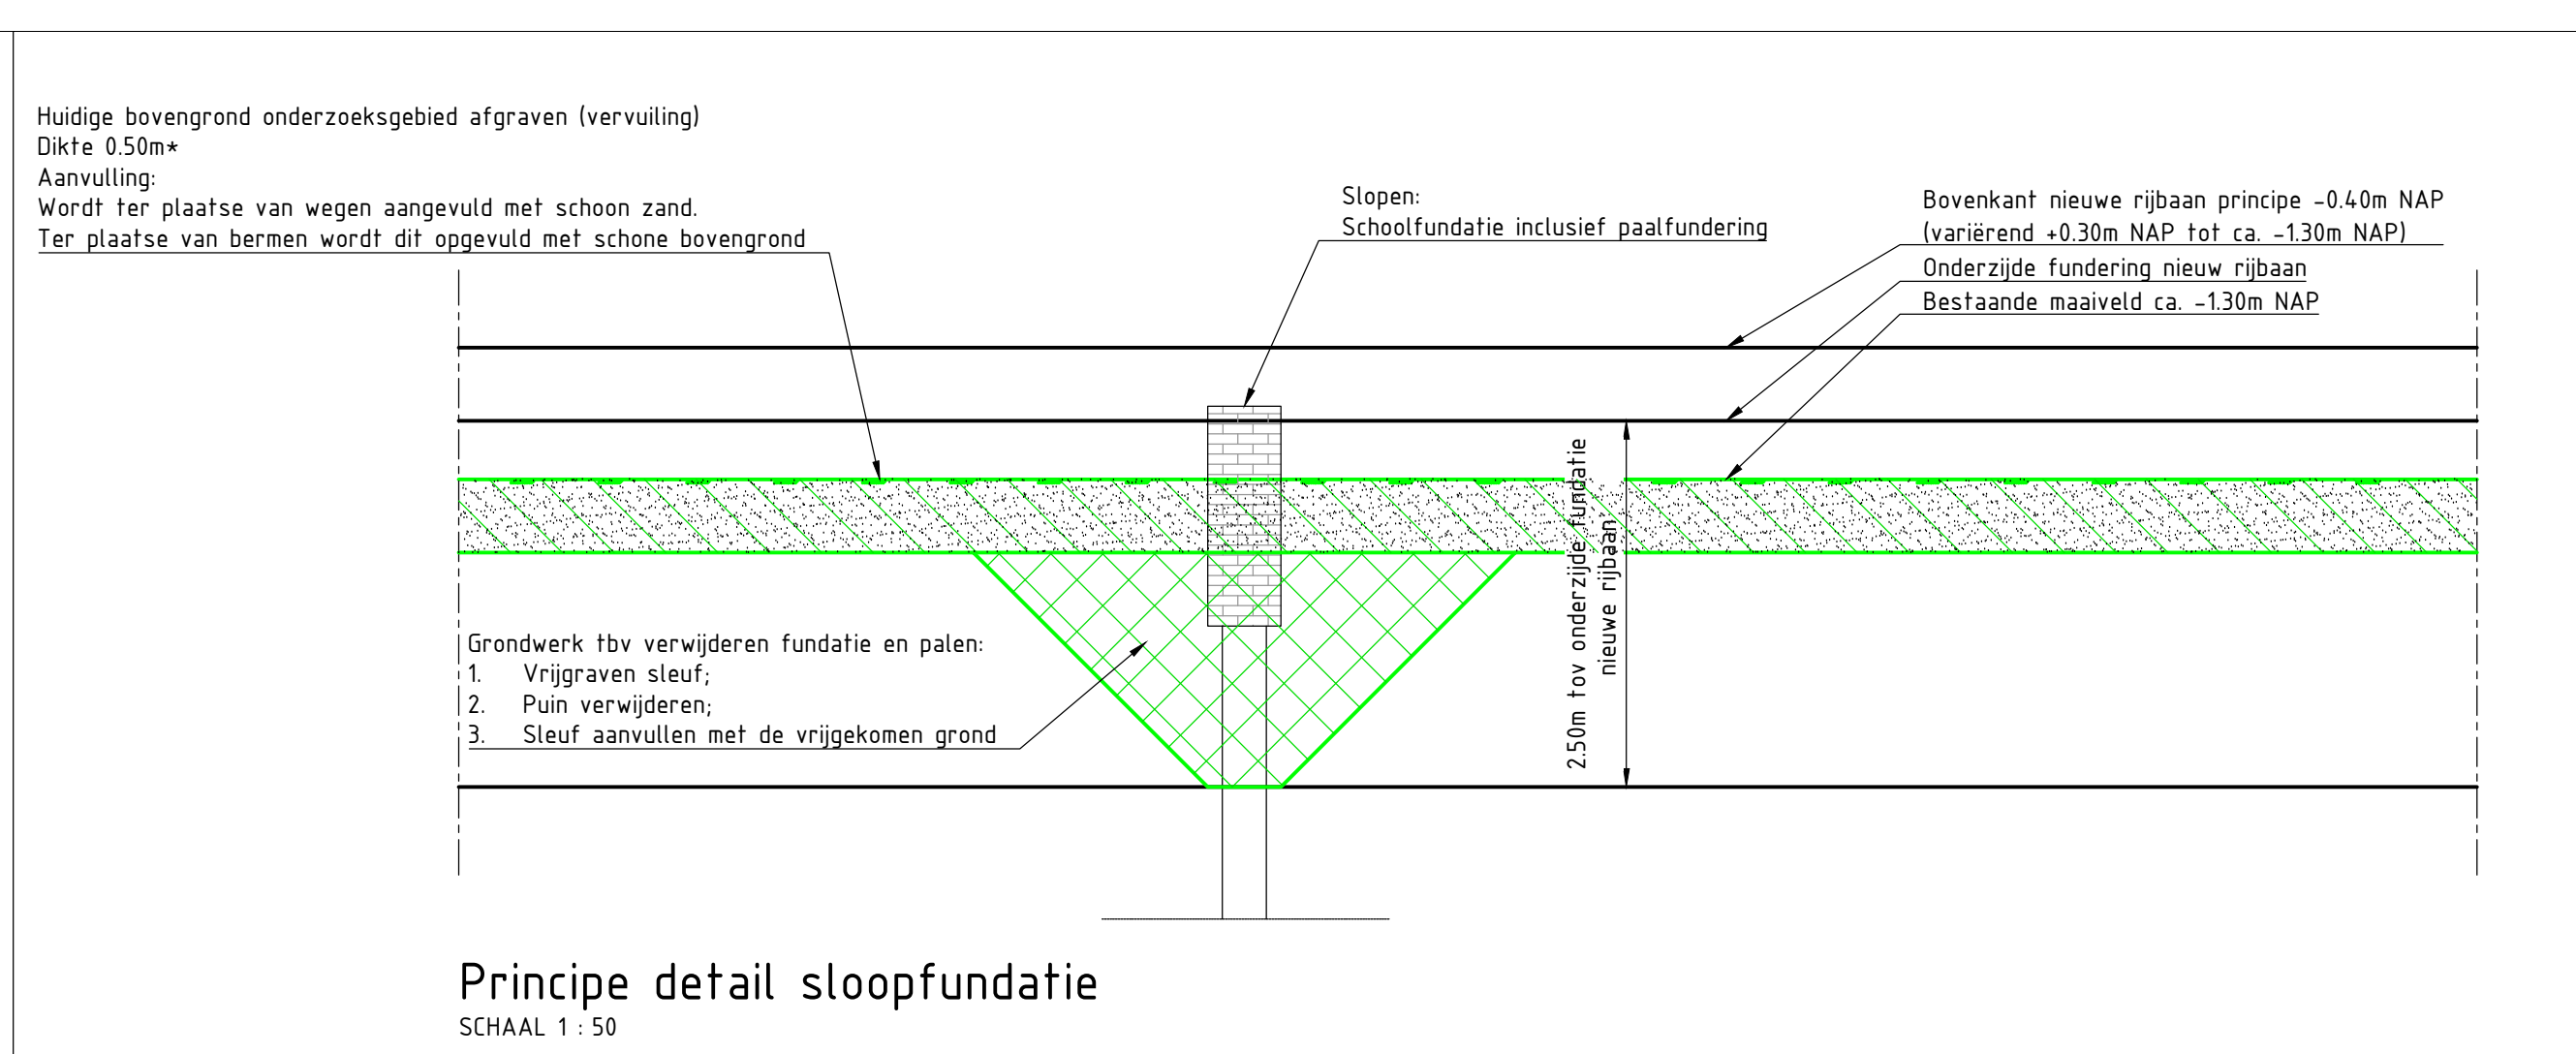

Revisie	Omschrijving	Datum	Get./paraaf	Gec./paraaf	Wij./paraaf
4.0	Overbodige info verwijderd	16052018	NVE	AME	SRI
3.0	Ontgravingen fasen i.r.t. dijkstabiliteit	15052018	NVE		
2.0	Dwarsprofiel met leggerprofiel toegevoegd	14052018	NVE		
1.0	Eerste uitgave	09052018	NVE		

Project N522– Vervangen Brug Ouderkerk



Onderdeel Tekening BUS-melding
Bovenaanzicht en principe details
Dwarsprofiel toegevoegd met legger profiel waterkering
Leggerprofiel obv A133_01

Formaat	A0	Type	Tekening	SBS	—	WBS	WP —	PAM	—
Schaal	1:200/50	Blad/Aantal	1/1						

Ontwerpfase	Definitief ontwerp	Status	Definitief
-------------	--------------------	--------	------------