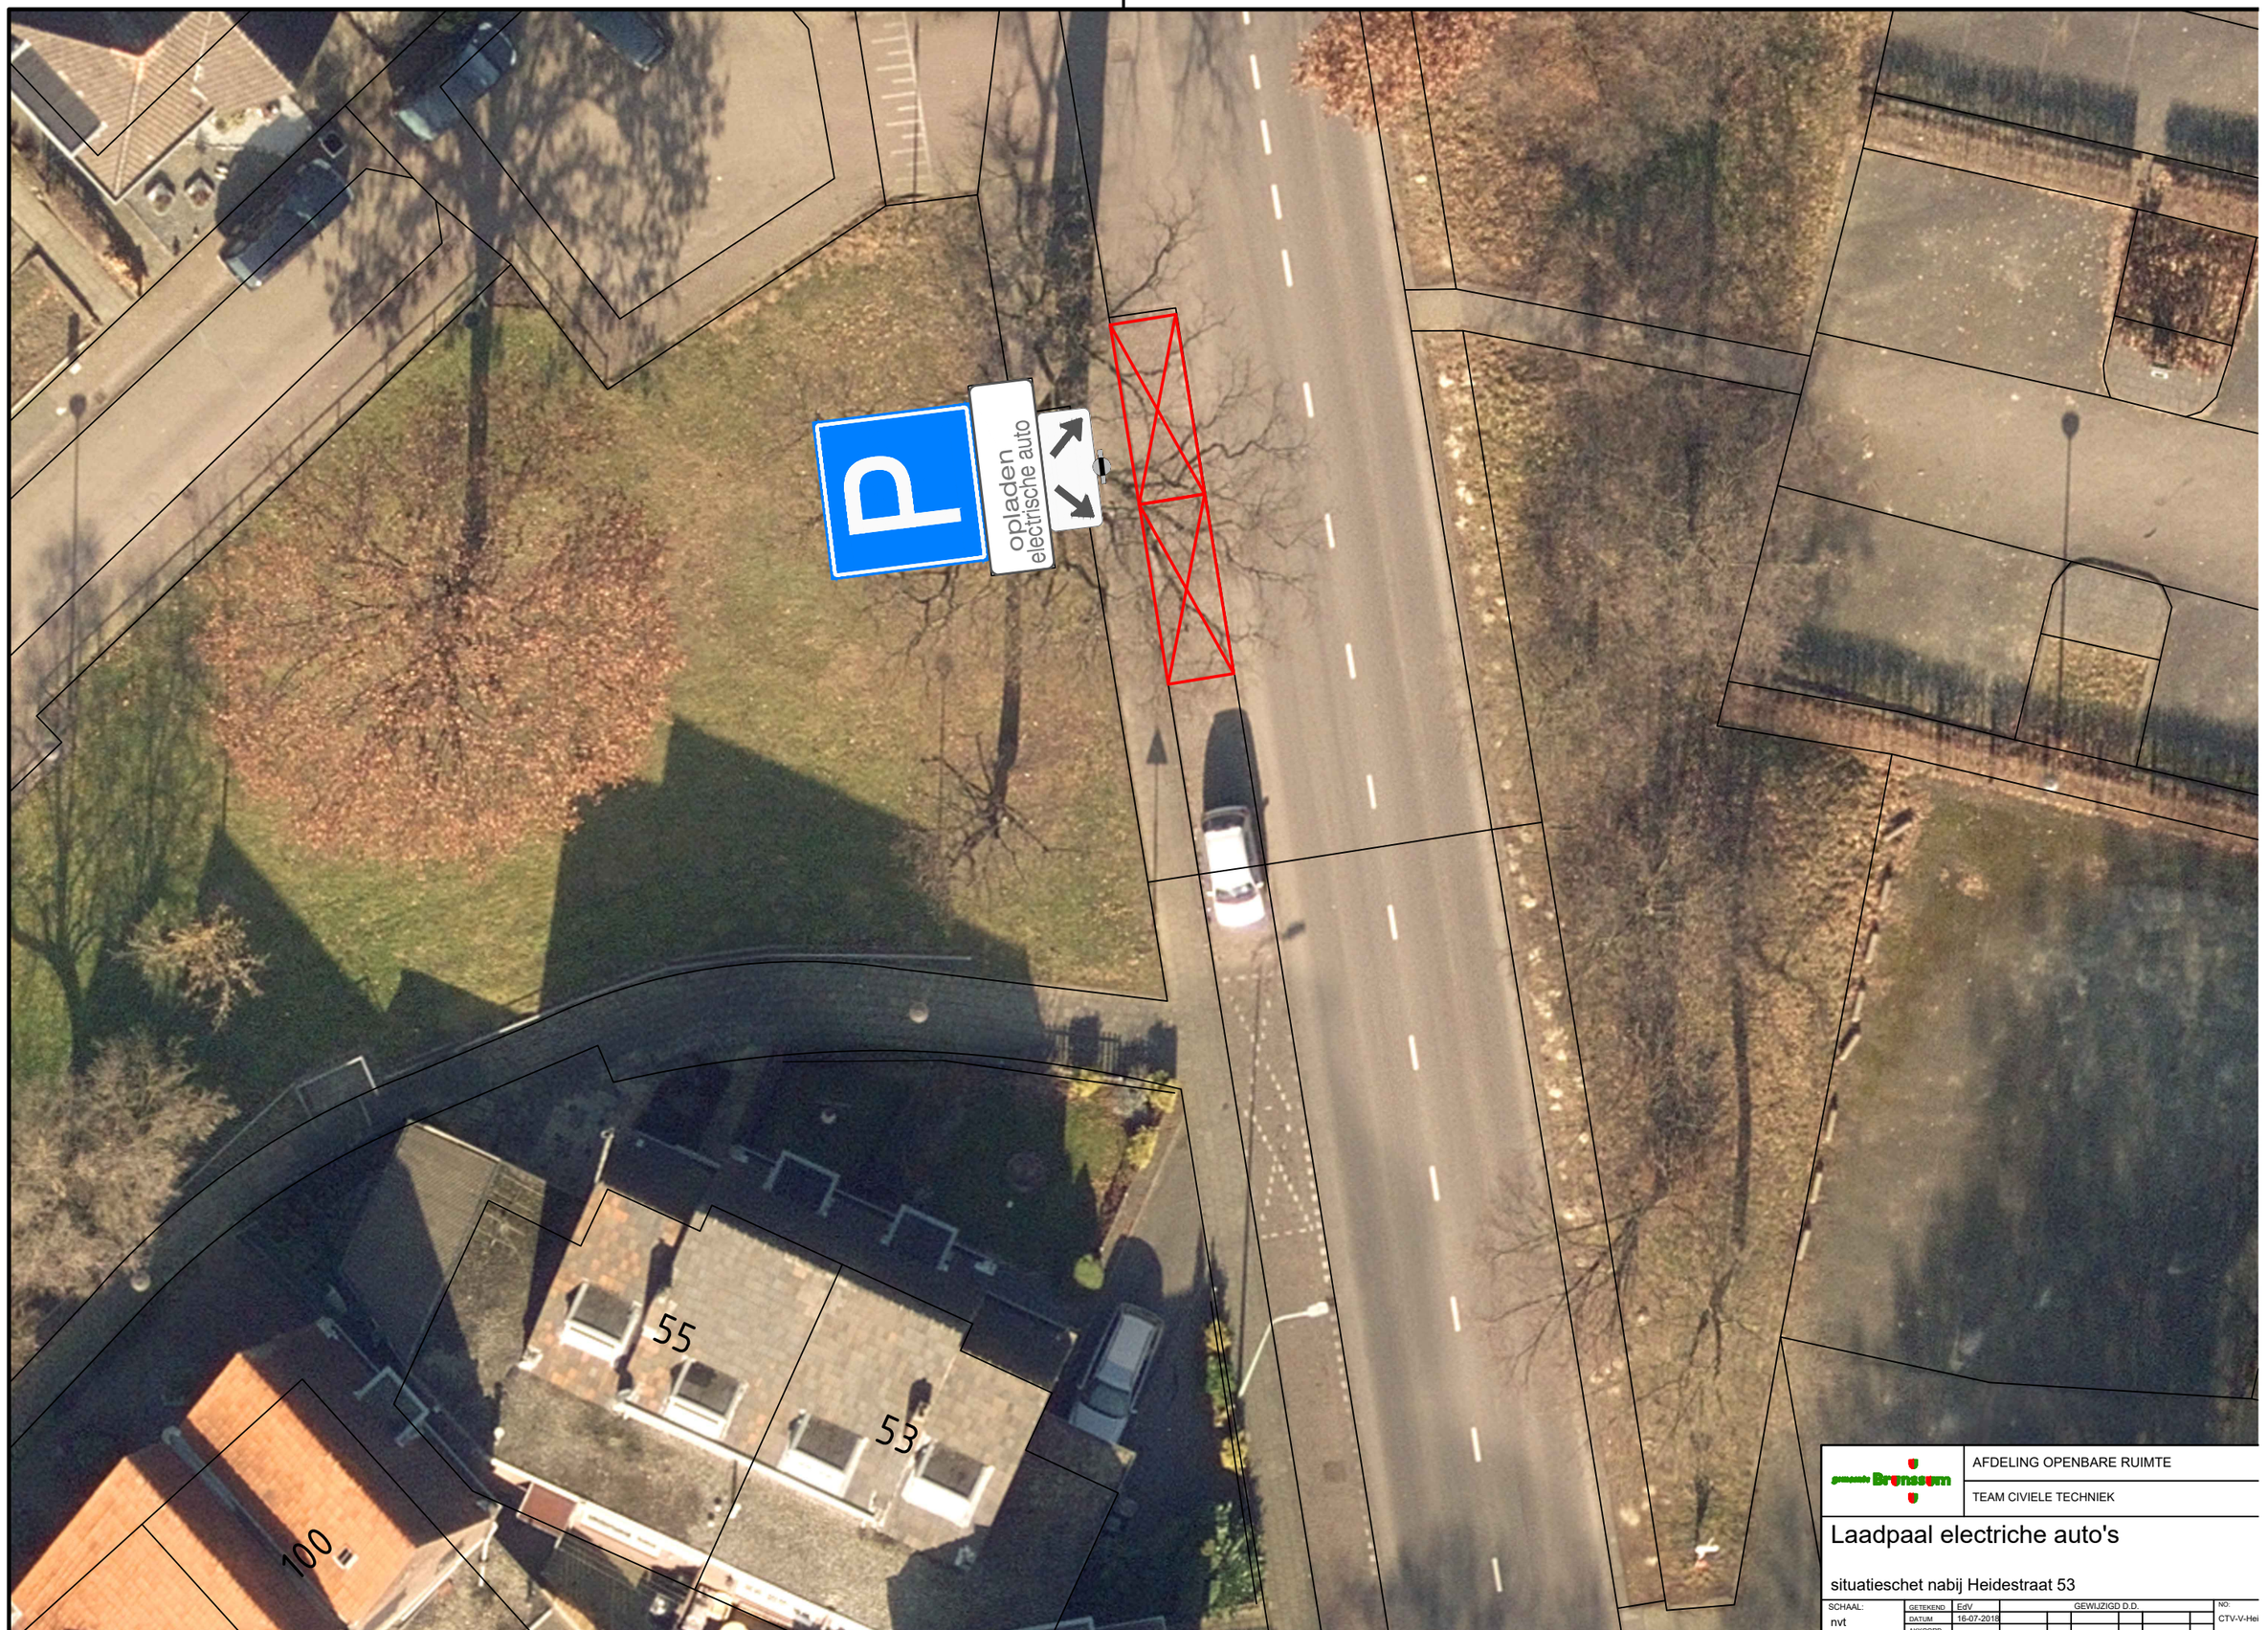



gemeente Bronsgom

AFDELING OPENBARE RUIMTE

TEAM CIVIELE TECHNIEK

# Laadpaal electriche auto's

situatieschet nabij Heidestraat 53

| SCHAAL: | | | GEWIJZIGD D.D. | | | | | | | NO: |
|---|---|---|---|---|---|---|---|---|---|---|
| nvt | GETEKEND | EdV | | | | | | | | CTV-V-Hei |
| | DATUM | 16-07-2018 | | | | | | | | |
| | AKKOORD | | | | | | | | | |