





Gemeente Aalsmeer

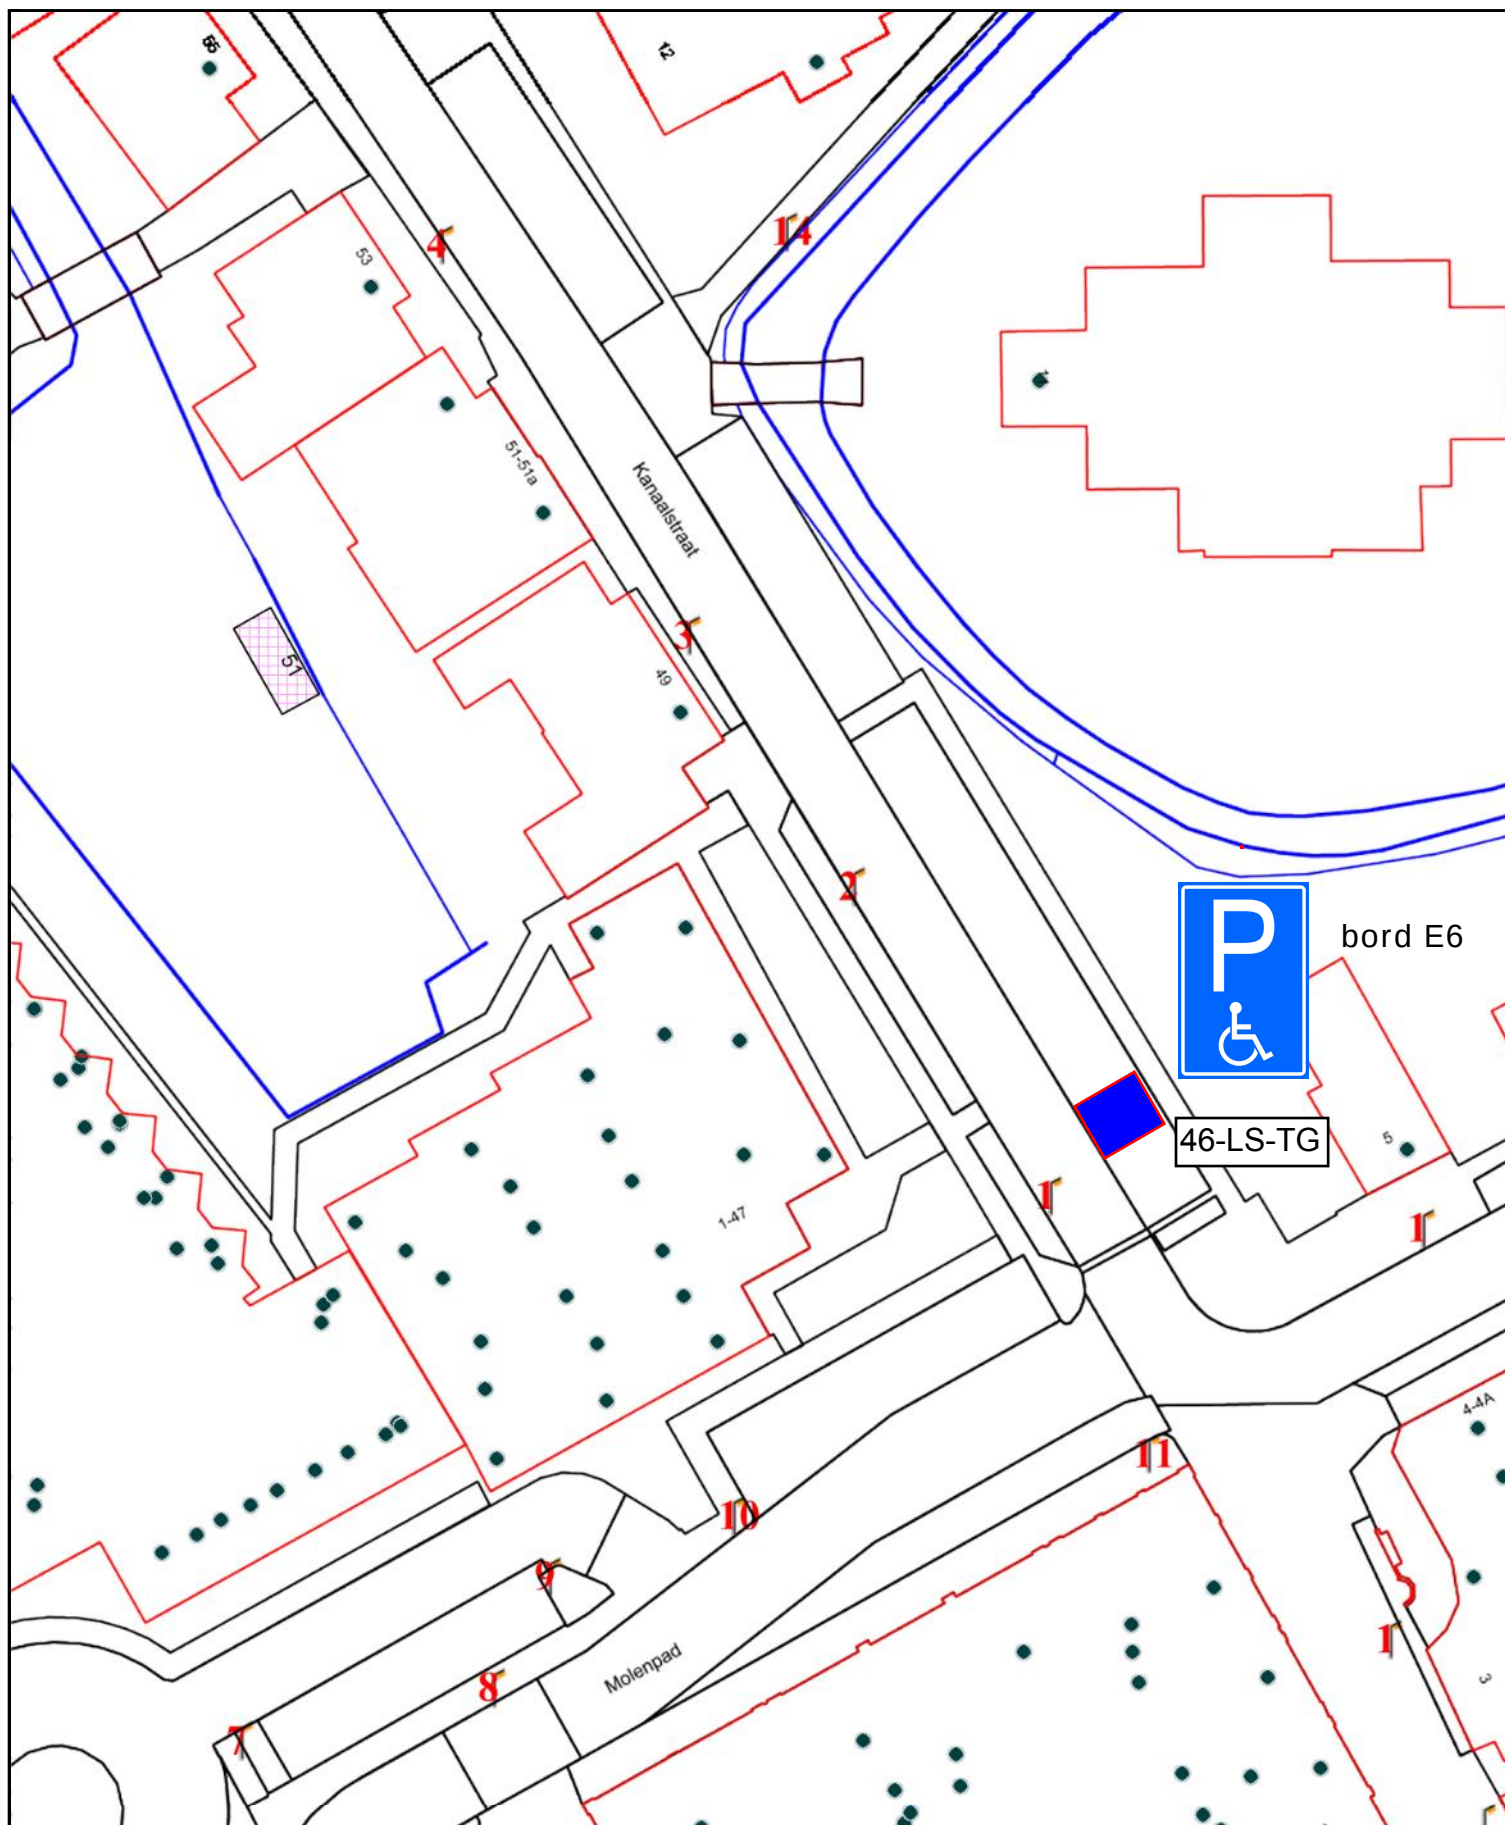

Gehandicaptenparkeerplaats
op kenteken Kanaalstraat

Tekeningnummer R&B-V-2018-5

Schaal 1:500

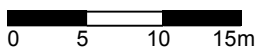

Behoort bij besluit van burgemeester
en wethouders van Aalsmeer
van 23 januari 2018
zaaknummer Z-2018/004159