





Gemeente Aalsmeer

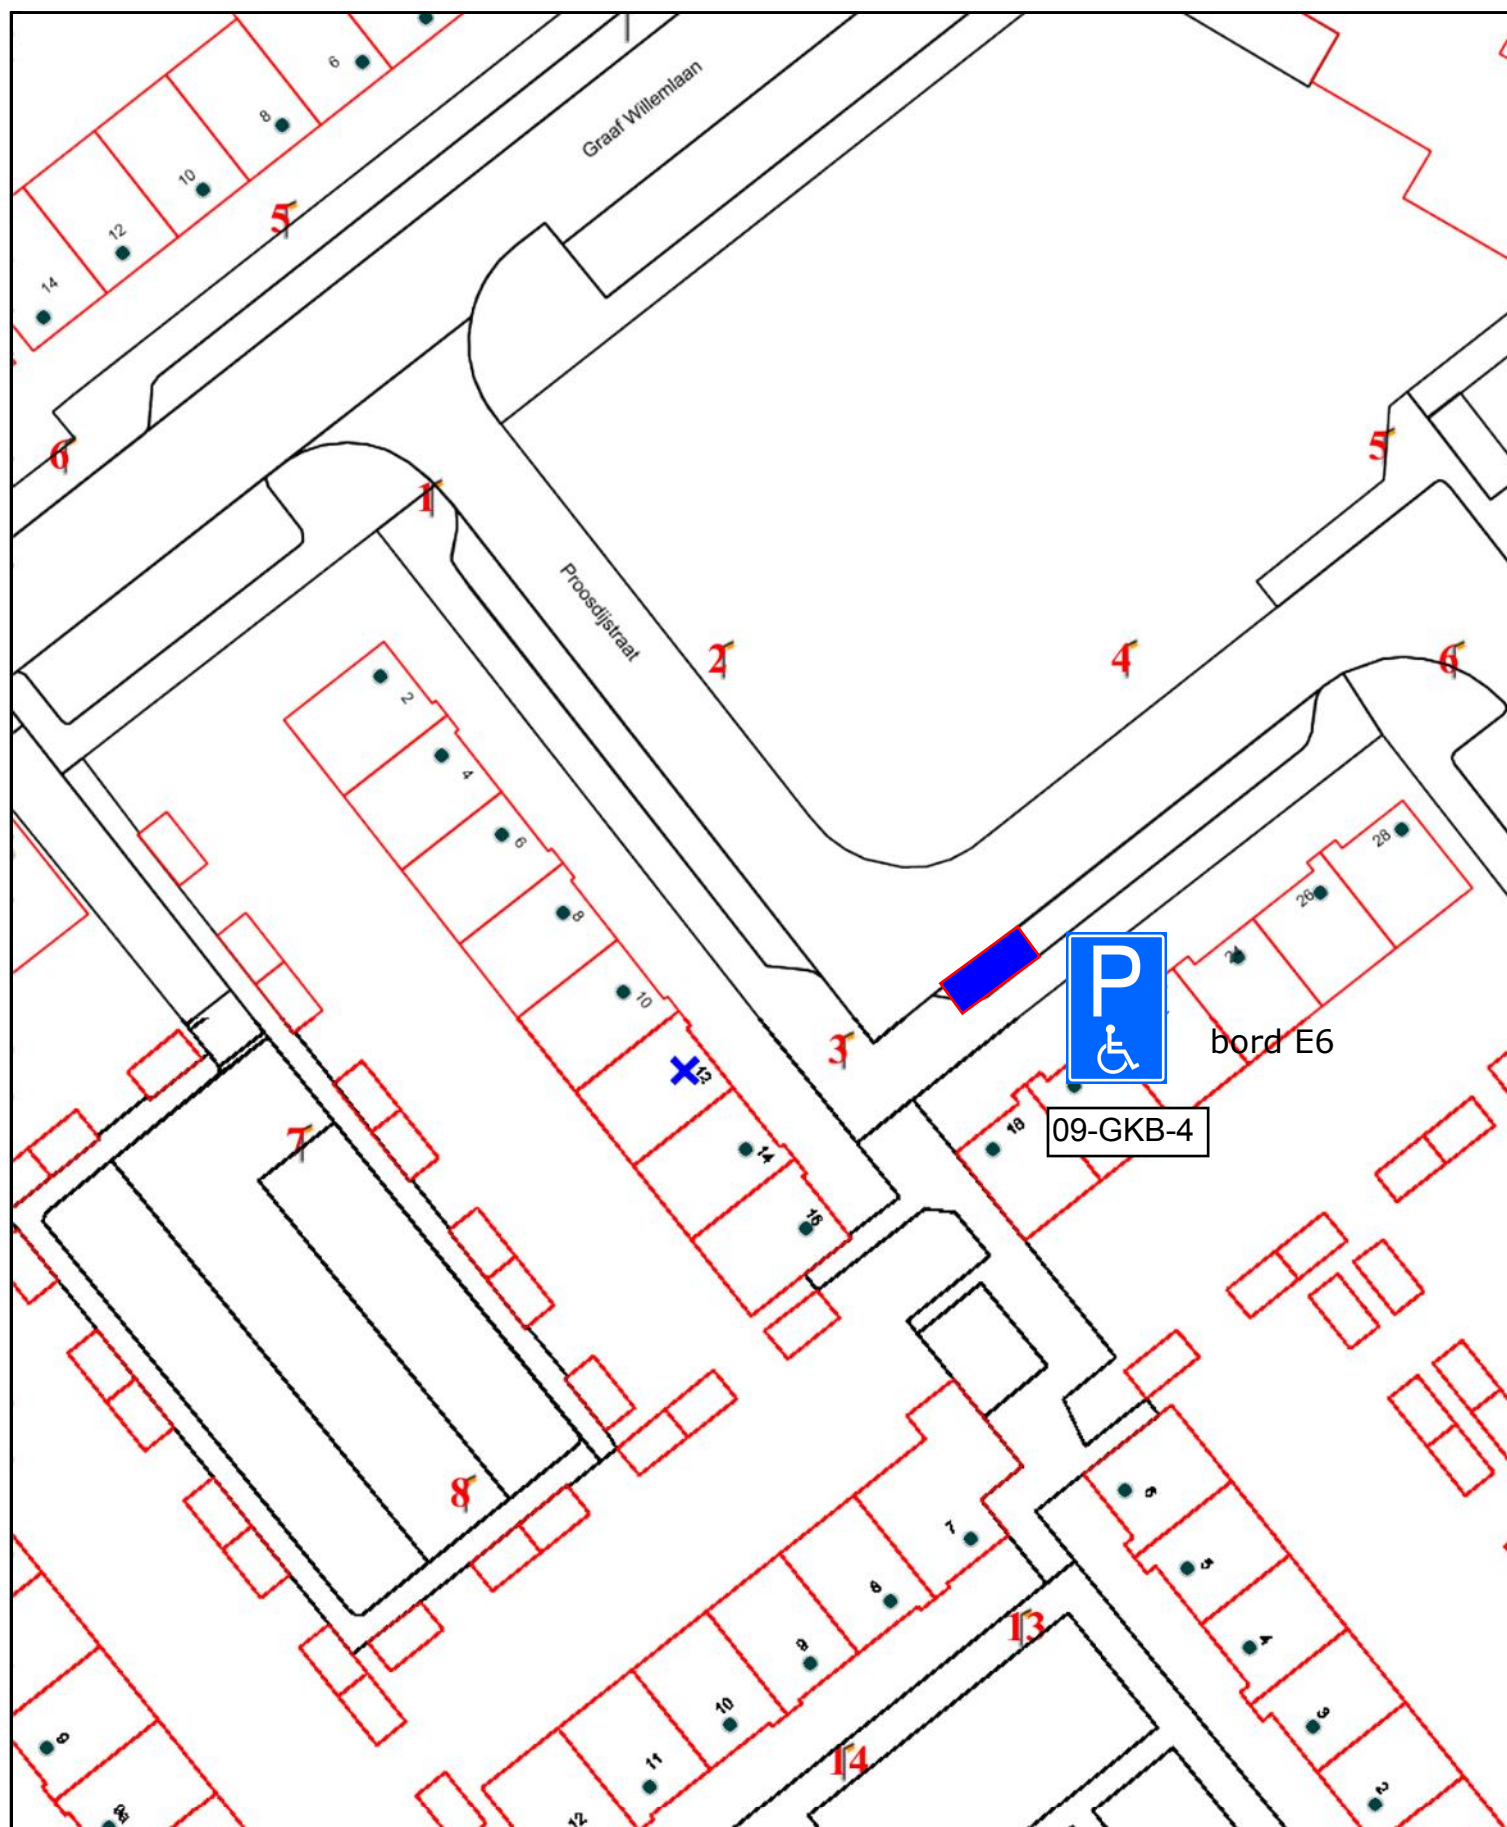

Gehandicaptenparkeerplaats
op kenteken Proosdijstraat

Tekeningnummer R&B-V-2018-6

Schaal 1:500

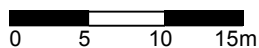

Behoort bij besluit van burgemeester
en wethouders van Aalsmeer van
23 januari 2018
zaaknummer Z-2018/004258