


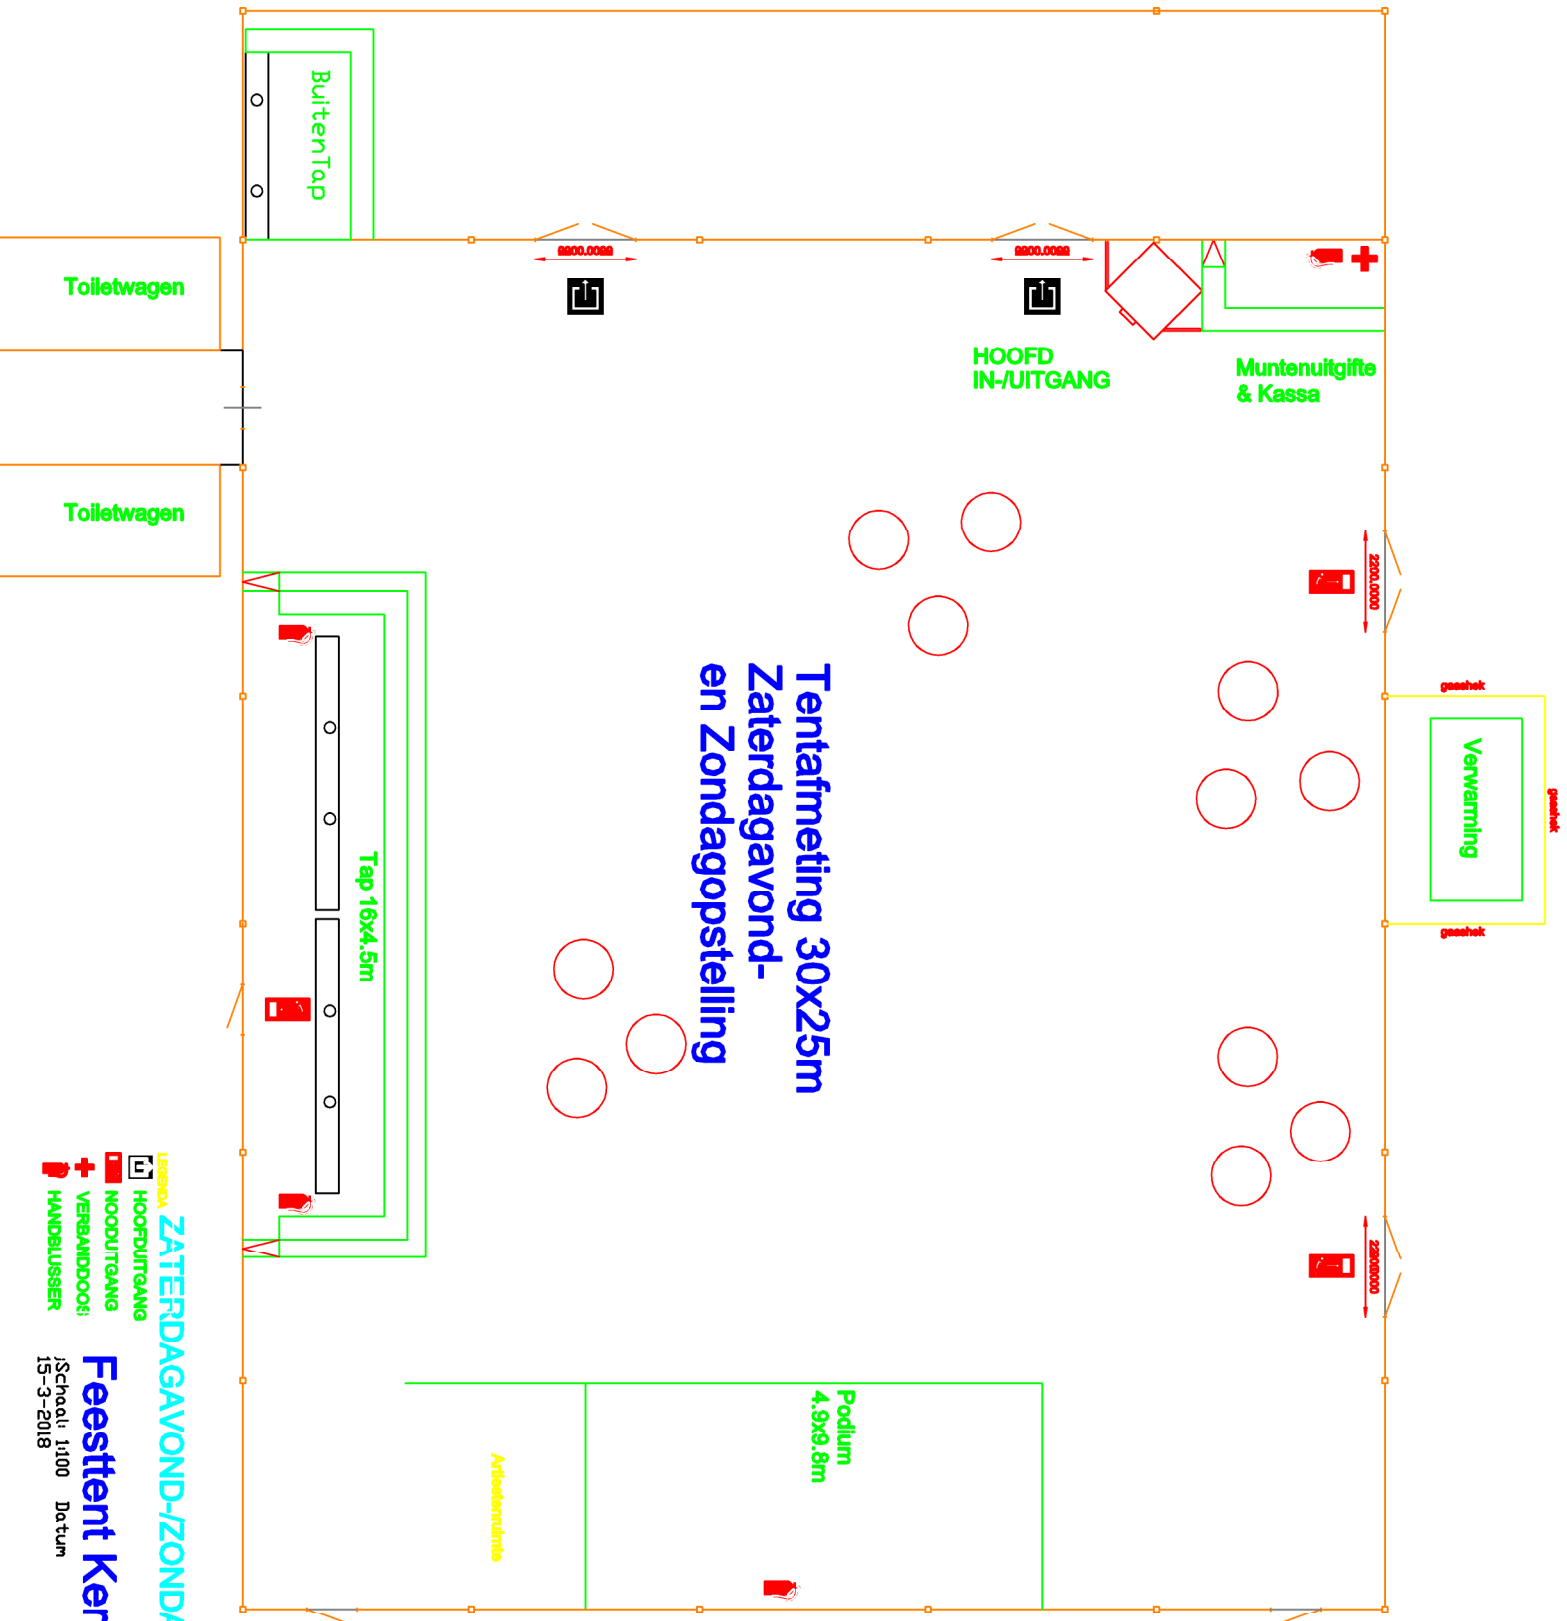

Tentafmeting 30x25m
Zaterdagavond-
en Zondagopstelling