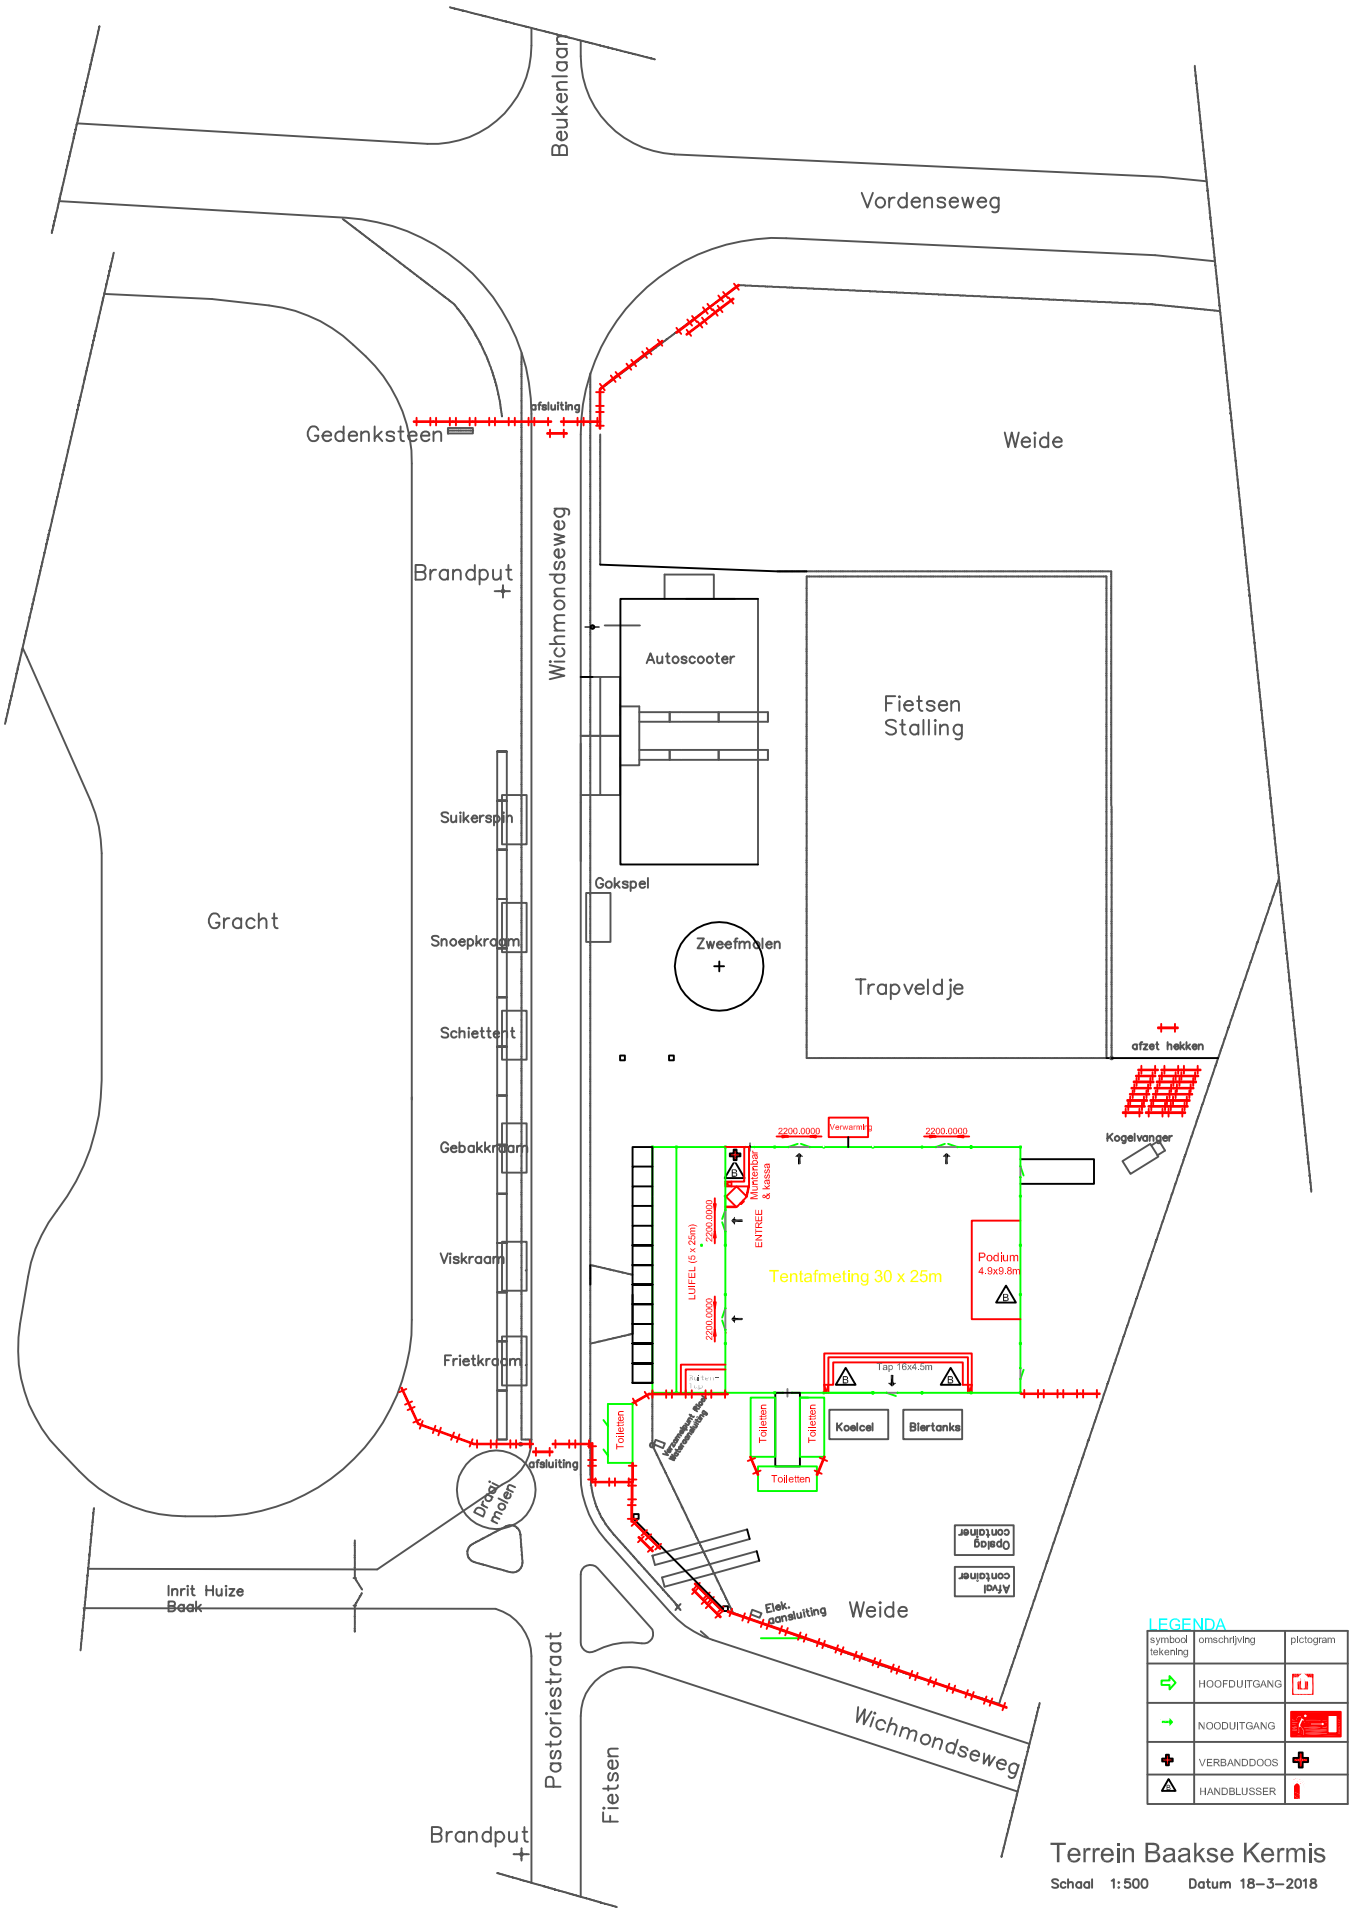
Beukenlaan
Vordenseweg
Gedenksteen
afsluiting
Weide
Wichmondseweg
Brandput
Autoscooter
Fietsen
Stalling
Suikerspin
Gokspel
Gracht
Snoepkraam
Zweefmolen
Trapveldje
Schiettent
afzet hekken
Gebakkraam
Kogelvanger
2200.0000
Verwarming
2200.0000
Munitiebar
& kassa
ENTREE
LUIFEL (5 x 25m)
2200.0000
Viskraam
Tentafmeting 30 x 25m
Podium
4.9x9.8m
2200.0000
Frietkraam
Tap 16x4.5m
Toiletten
Toiletten
Toiletten
Koelcel
Biertanks
Toiletten
afsluiting
Draai
molen
Opslag
container
Afval
container
Inrit Huize
Beek
Elek.
aansluiting
Weide
Pastoriestraat
Wichmondseweg
Fietsen
Brandput
LEGENDA
symbool tekening
omschrijving
pictogram
HOOFDUITGANG
NOODUITGANG
VERBANDDOOS
HANDBLUSSER
Terrein Baakse Kermis
Schaal 1:500
Datum 18-3-2018