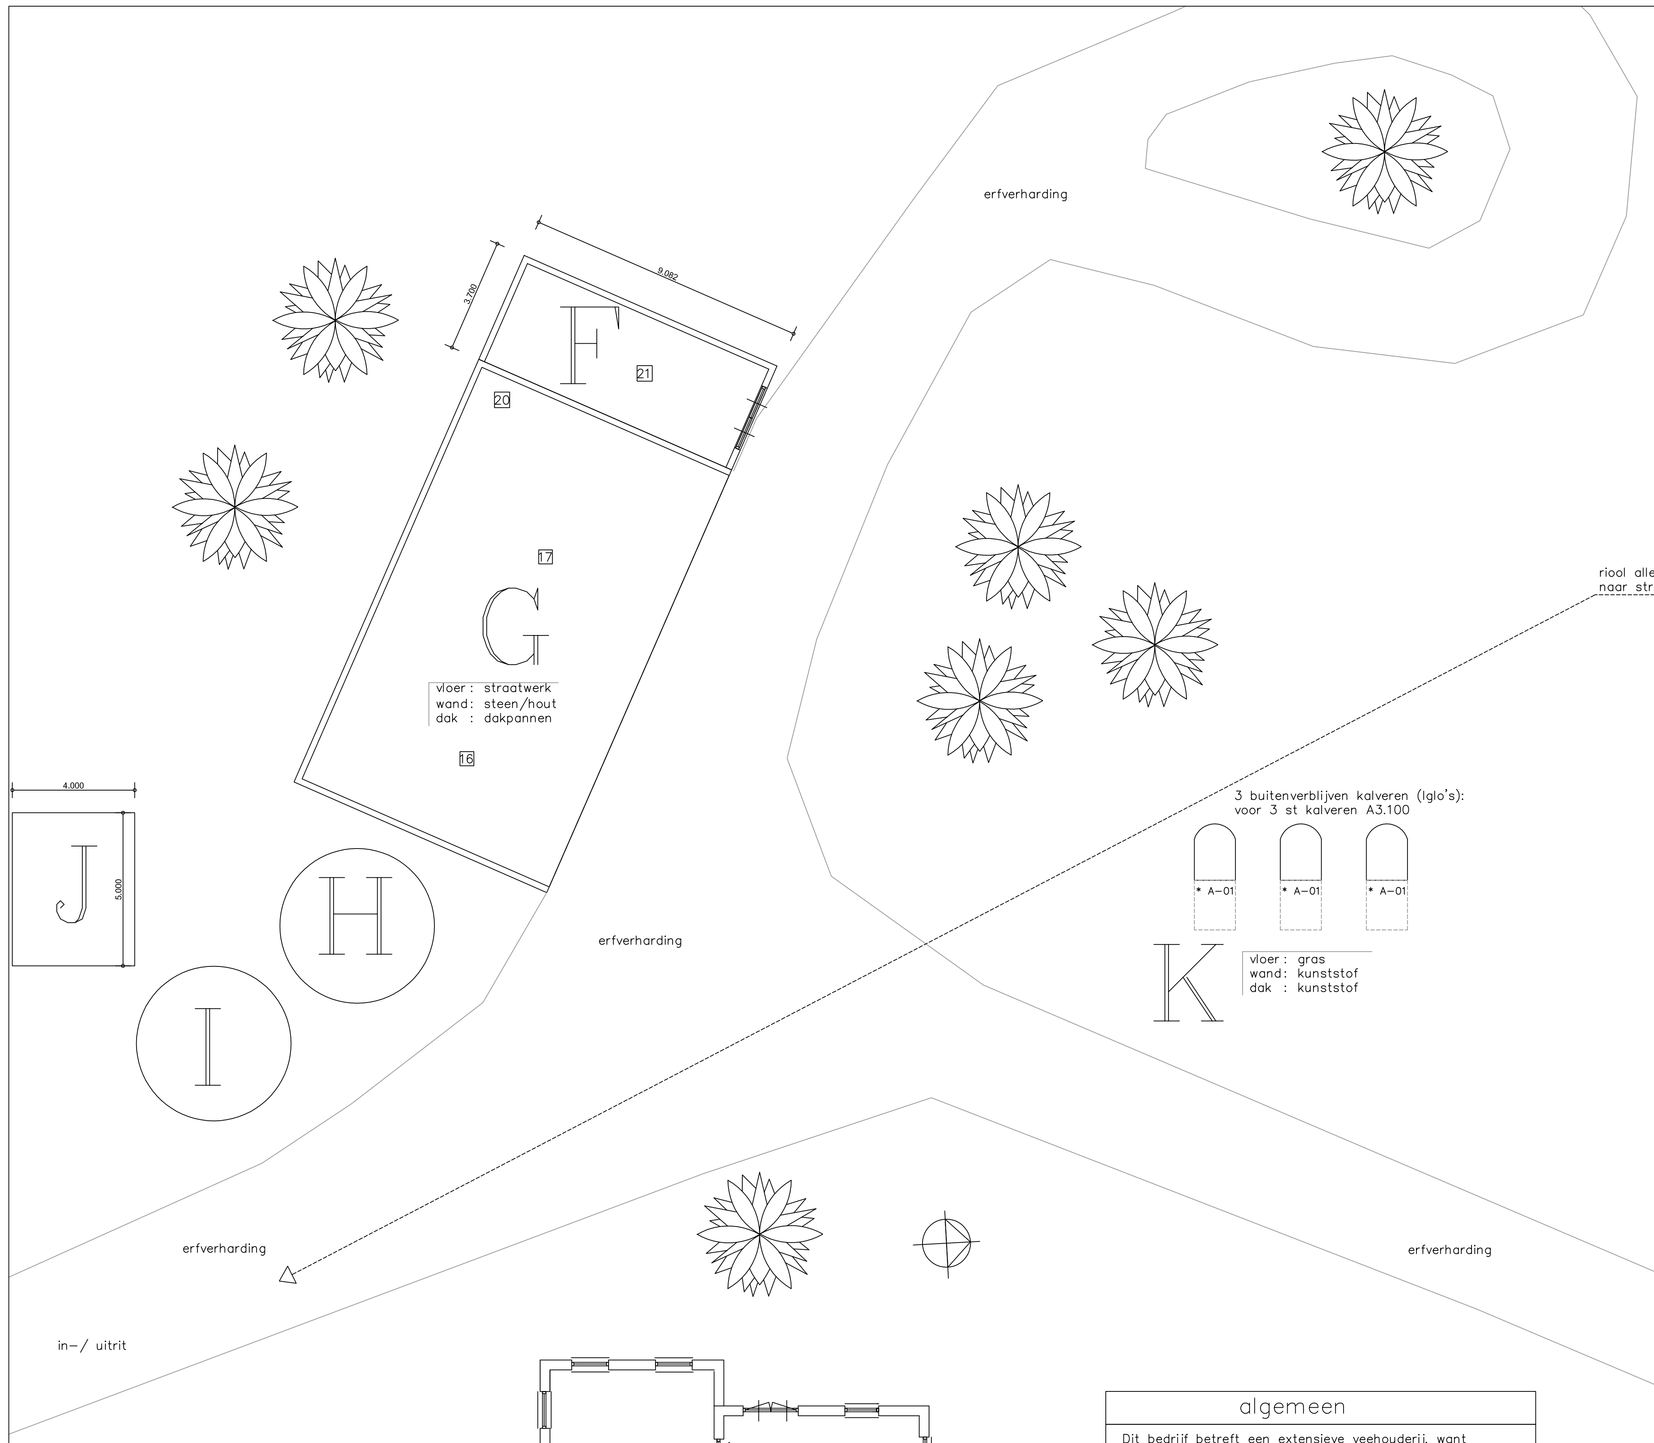

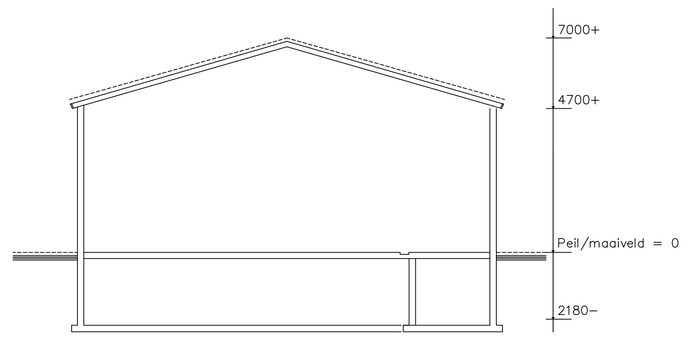

doorsnede stal B

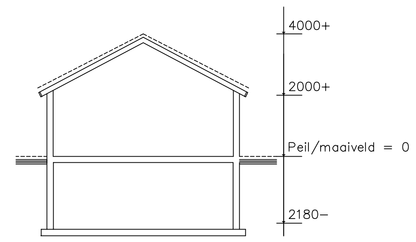

doorsnede stal C

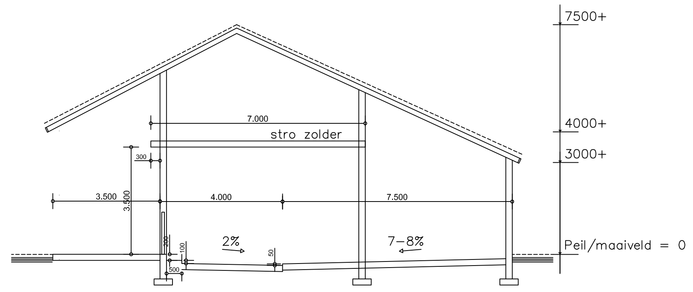

doorsnede hellingstal E

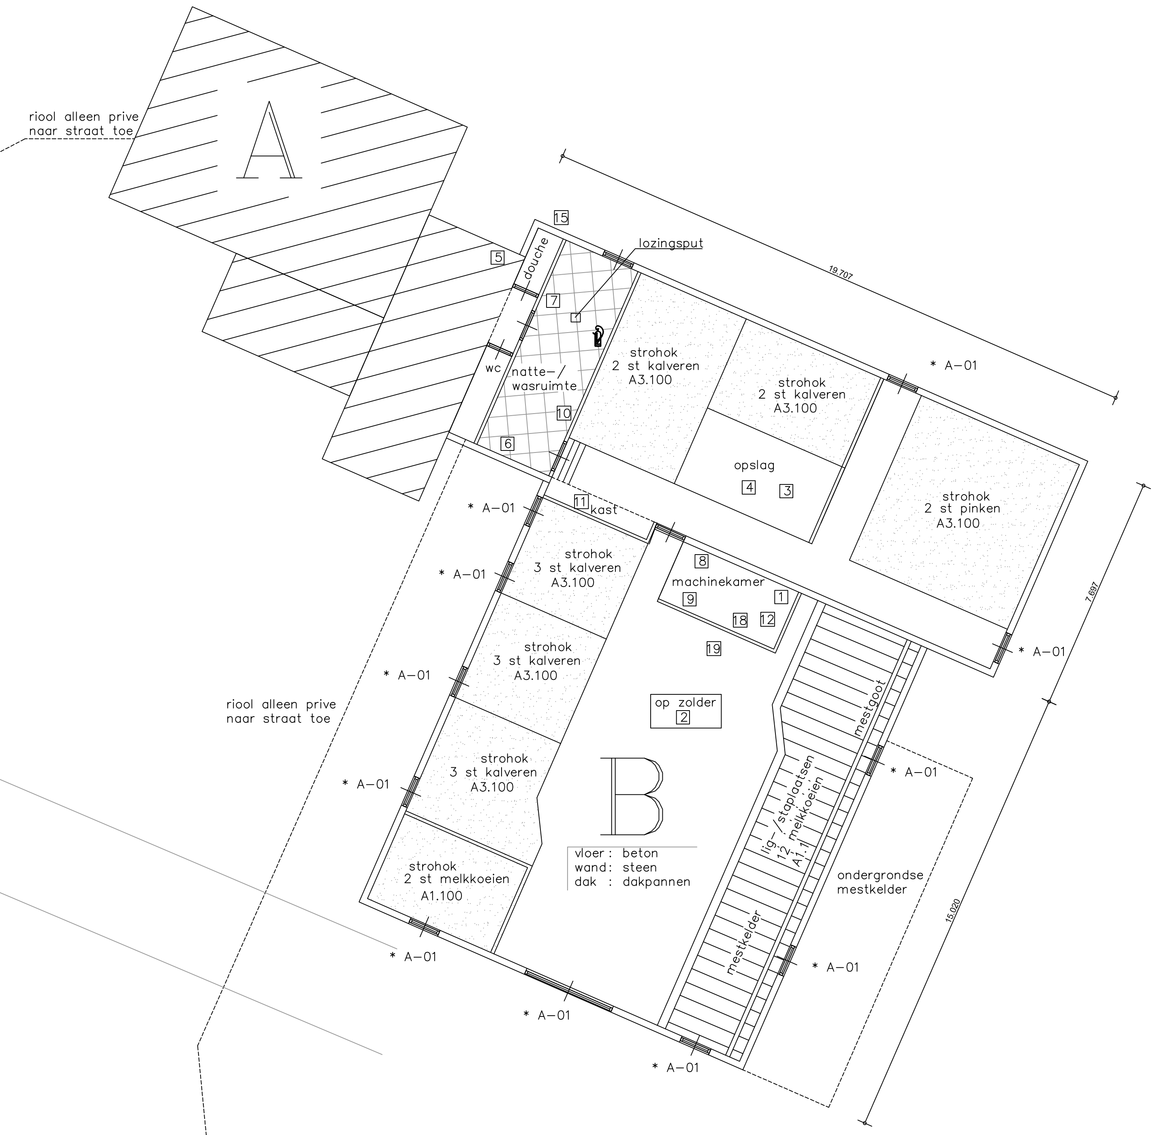

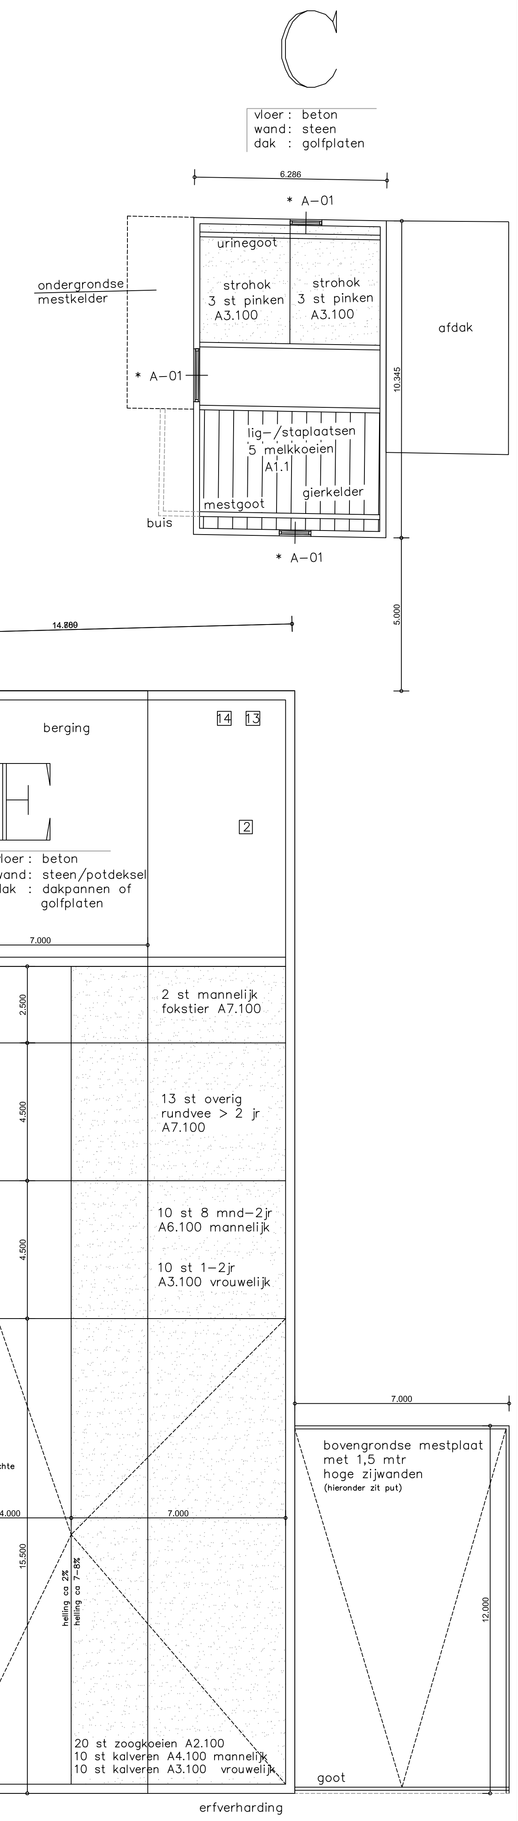

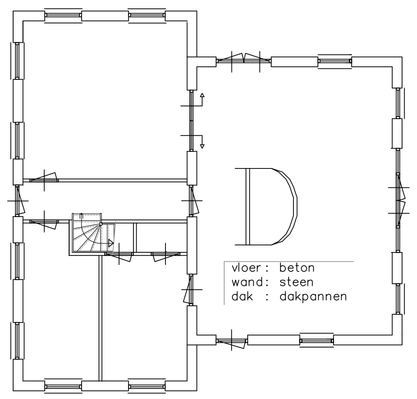

algemeen

Dit bedrijf betreft een extensieve veehouderij, want dieren lopen 3 kwart jaar buiten

emissiepunten

Punten van een gebouw dichtbijzijnde bij en tot het gevoelig object (is nu woning van buren in buitengebied) mag maximaal 50 meter zijn. Voldoet.

Waar geur vandaag komt:
- alle strohokken helemaal
- alle deuren in de stallen die open kunnen (deurventilatie)
- beide mestgoten bij melkkoeien
- de vaste mestopslag
- buitenverblijven kalveren

renvooi aan- en afvoerbewegingen

* A-01	aan-/afvoer melkkoeien, vleeskoeien en jongvee
# A-02	afvoer mest: uitsluitend eigen grond
x A-03	toelevering kunstmest / veevoer
~ A-04	afvoer melk naar andere locatie van de boerderij

ventilatie

B	grote grupstal	: overal natuurlijke ventilatie
C	jongveestal/kleine grupstal	: overal natuurlijke ventilatie
K	buitenverblijven kalveren (Iglo's)	: natuurlijke ventilatie
E	toekomstige hellingstal	: natuurlijke ventilatie

gebouwen

A - toekomstige mantelzorgwoning

B grote grupstal:
- 14 st. melkkoeien A1.1
- 13 st kalveren A3.100
- 2 st. pinken A3.100
- machinekamer
- natte- cq wasruimte

C jongveestal/kleine grupstal:
- 5 st. melkkoeien A1.1
- 6 st pinken A 3.100

D toekomstige bedrijfswoning

E toekomstige hellingstal

F berging

G werktuigenberging / stallingsruimte voor 2 auto's

H hooiberg

I hooiberg

J mestopslag

K 3 buitenverblijven kalveren (Iglo's):
- 3 st kalveren A3.100

legenda

symbool	omschrijving	aantal	vermogen kw p/st	eenheid
1	poederblusser	1	-	6 liter
2	compressor	1	1,1	-
3	opslag stro	2	-	5 ton
4	opslag zaagsel	1	-	0,5 ton
5	opslag bestrijdingsmiddelen	1	-	5 ltr/kg
6	meterkast	1	-	40 liter
7	opslag melkpoeder	1	-	100 kg
8	boiler	1	-	80 liter
9	vacuümpomp	1	2	-
10	reinigingsmiddelen	1	-	40 liter
11	medicijnen in kast	1	-	1 kg/ltr
12	handgereedschap	1	25	-
13	lasapparaat	1	0,5	-
14	vat smeerolie	2	-	60 liter
15	beregeningspomp	1	10 Kw	-
16	beregeningspomp	1	1 Kw	-
17	tractor 2 wiel aangedreven	1	-	60 pk
18	tractor 4 wiel aangedreven	1	-	85 pk
19	hogedrukreiniger	1	0,5	-
20	opslag zakgoed veevoer	2	-	500kg
20	kunstmest	1	-	5 ton
21	minikraan	1	12	-

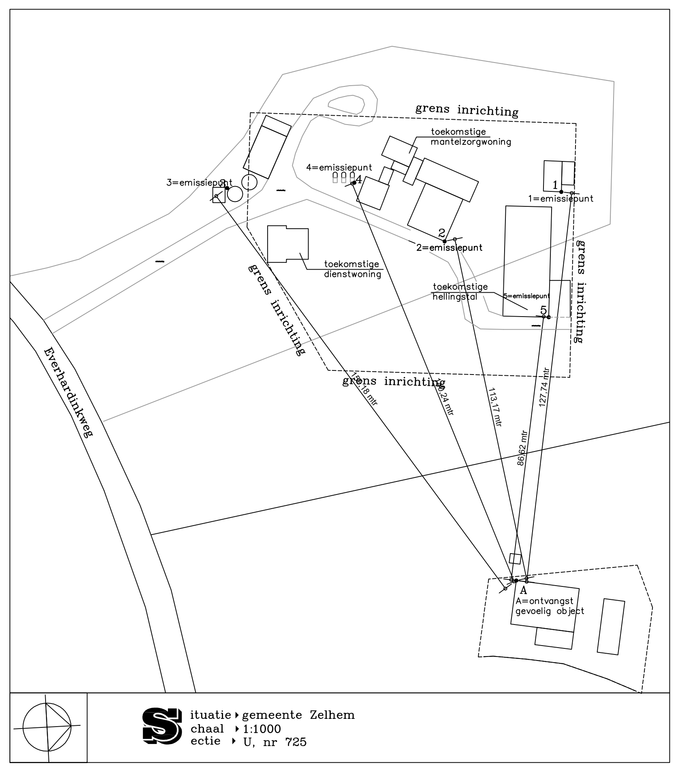

Maten in het werk te kontroleren

Toekomstige situatie

Onderdeel:	Tekening tbv Melding Activiteitenbesluit	Blad:	M-01
Projekt:	Melding Activiteitenbesluit van toekomstige situatie	Schaal:	1:100
Bouwadres:	Everhardinkweg 2, 7021 MP Zelhem	Datum:	31-03-2018
Opdrachtgever:	Mts. Mentink Everhardinkweg 2, 7021 MP Zelhem Tel. 06-488 275 25	Gewijzigd:	

Deze tekening blijft ons eigendom. Deze mag zonder schriftelijke toestemming niet gebruikt worden, vermenigvuldigd of aan derden ter beschikking worden gesteld.