


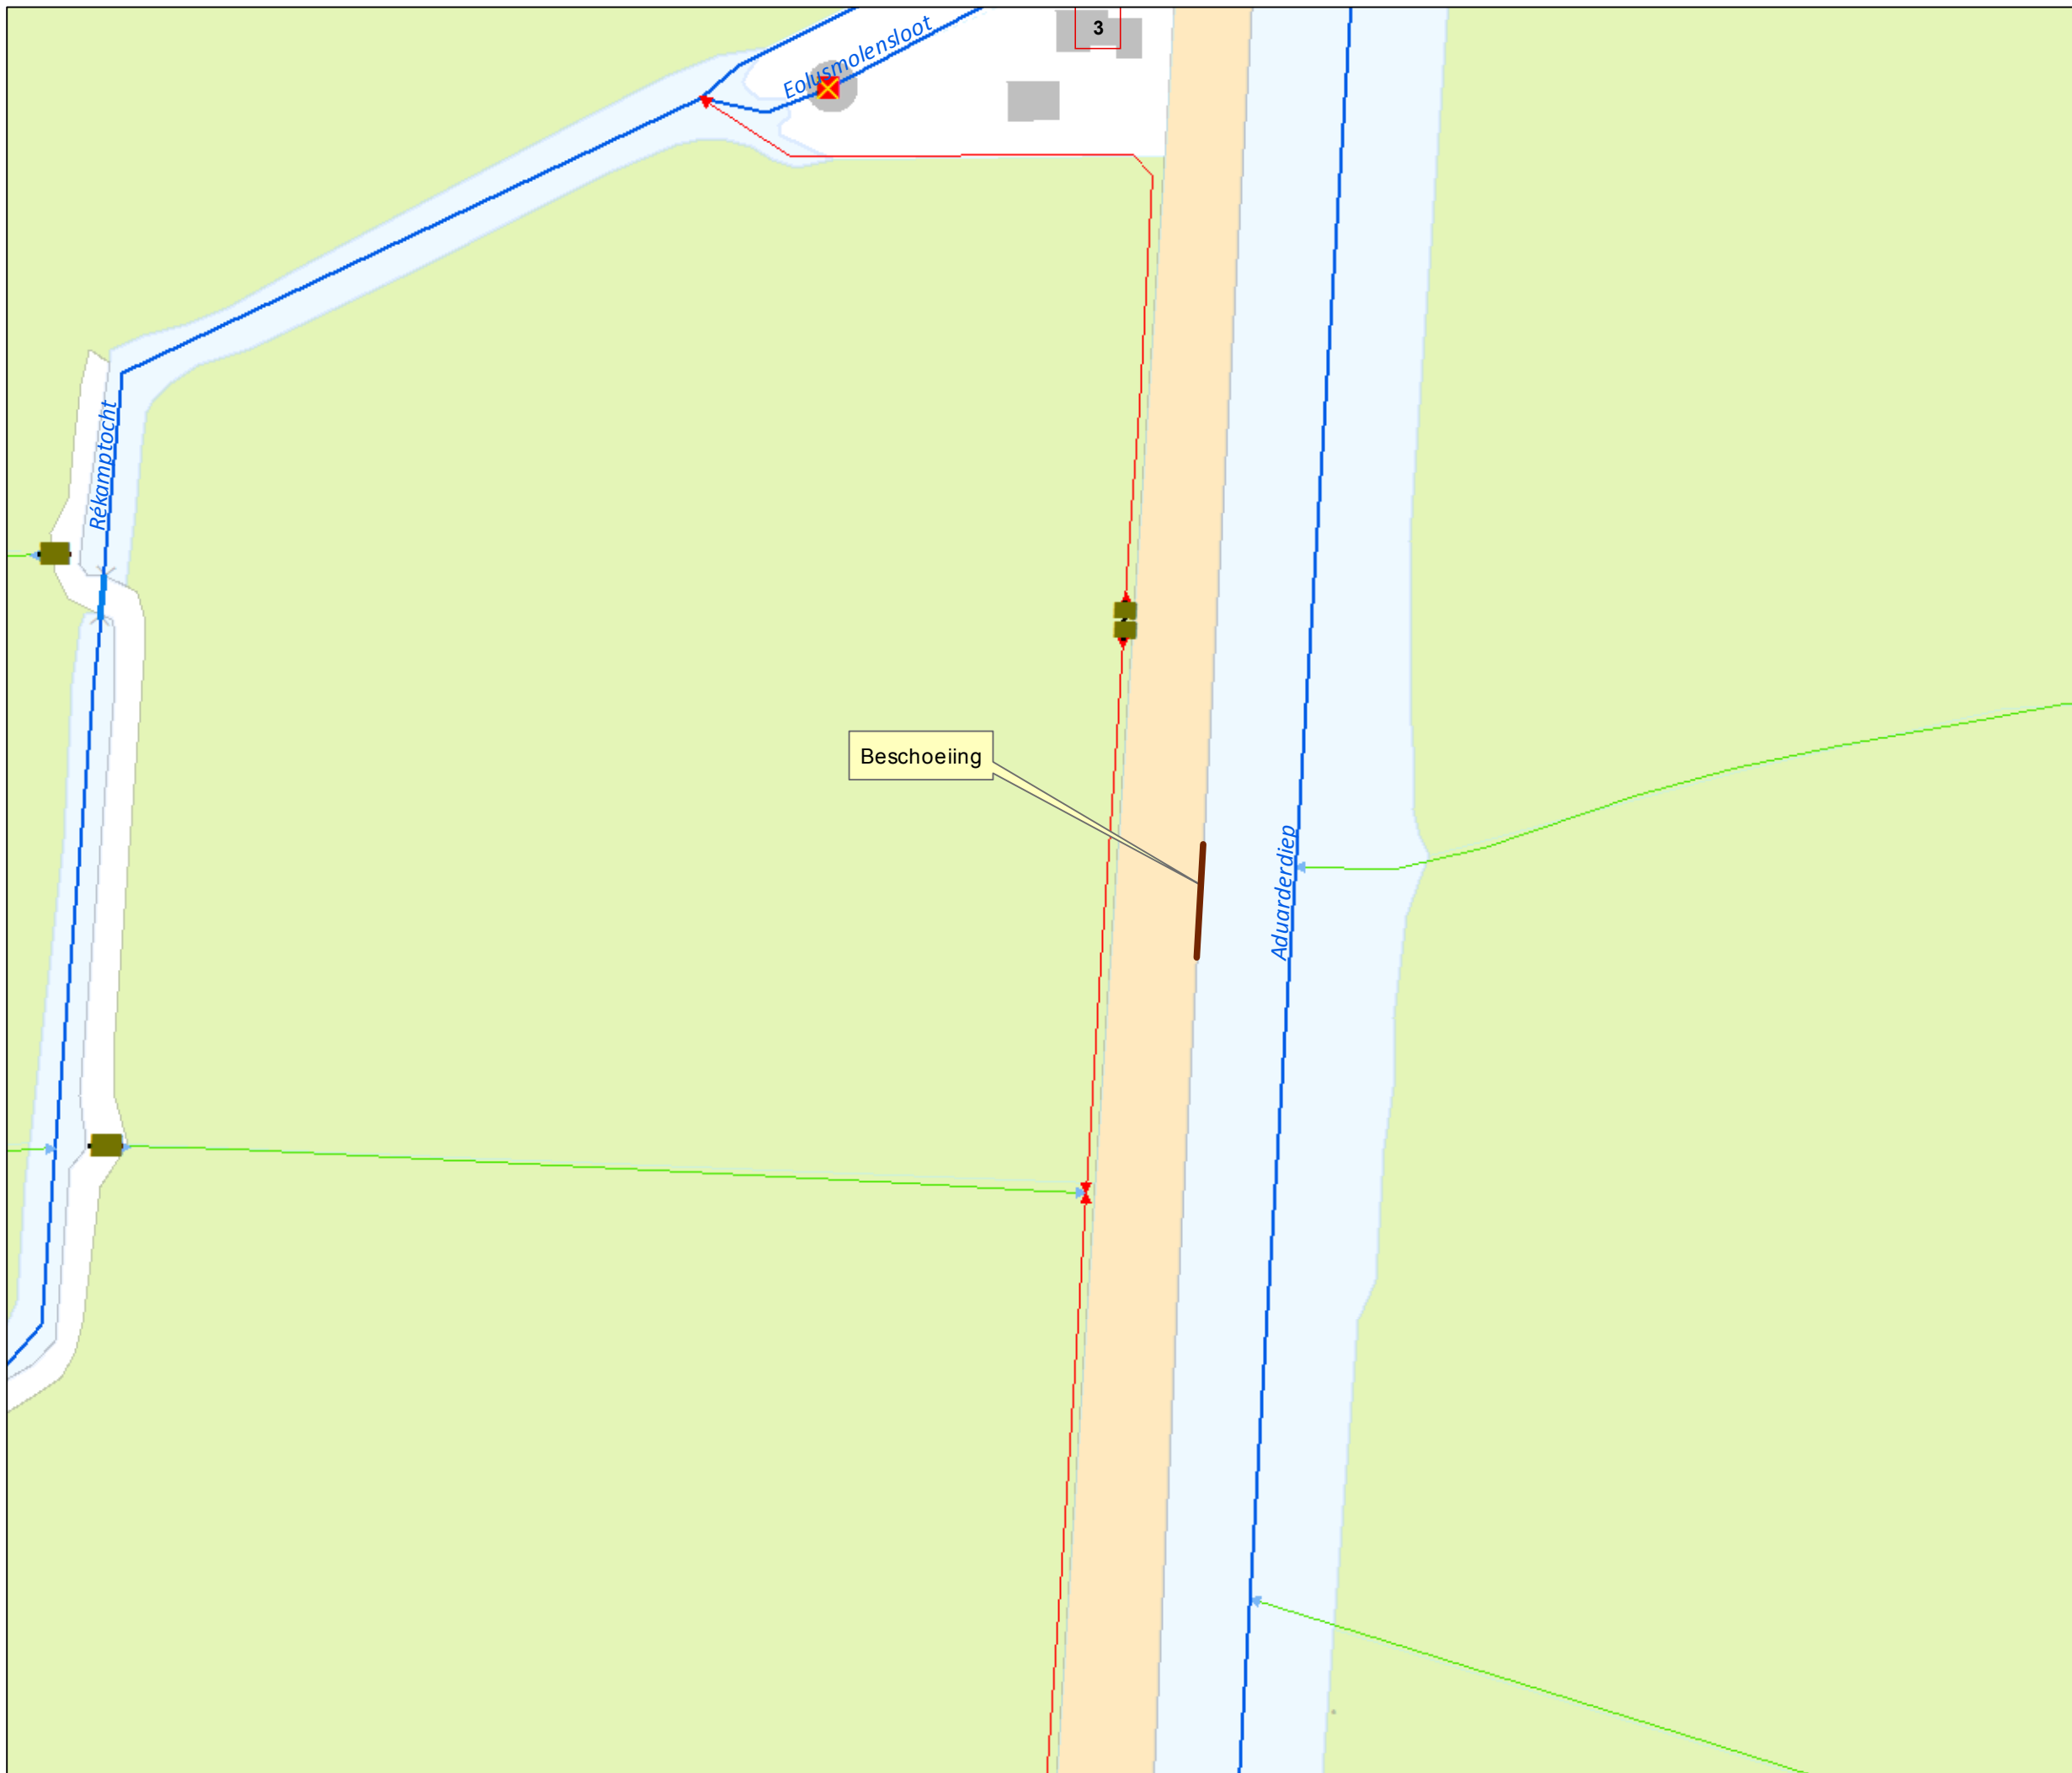

Overzicht schaal 1:25.000

Legenda

Oppervlaktelichamen

- hoofdwatgang
- schouwslot
- sloot
- beschoeiing

Tekeningnr: Z/18/015861/1

Watervergunning: voor het aanleggen van een houten walbeschoeiing nabij Aduarderdiep 1032 te Den Ham.

Waterschap NOORDERZIJLVEST



10 juli 2018

1:1.000

getekend door: Halsema

Formaat A4