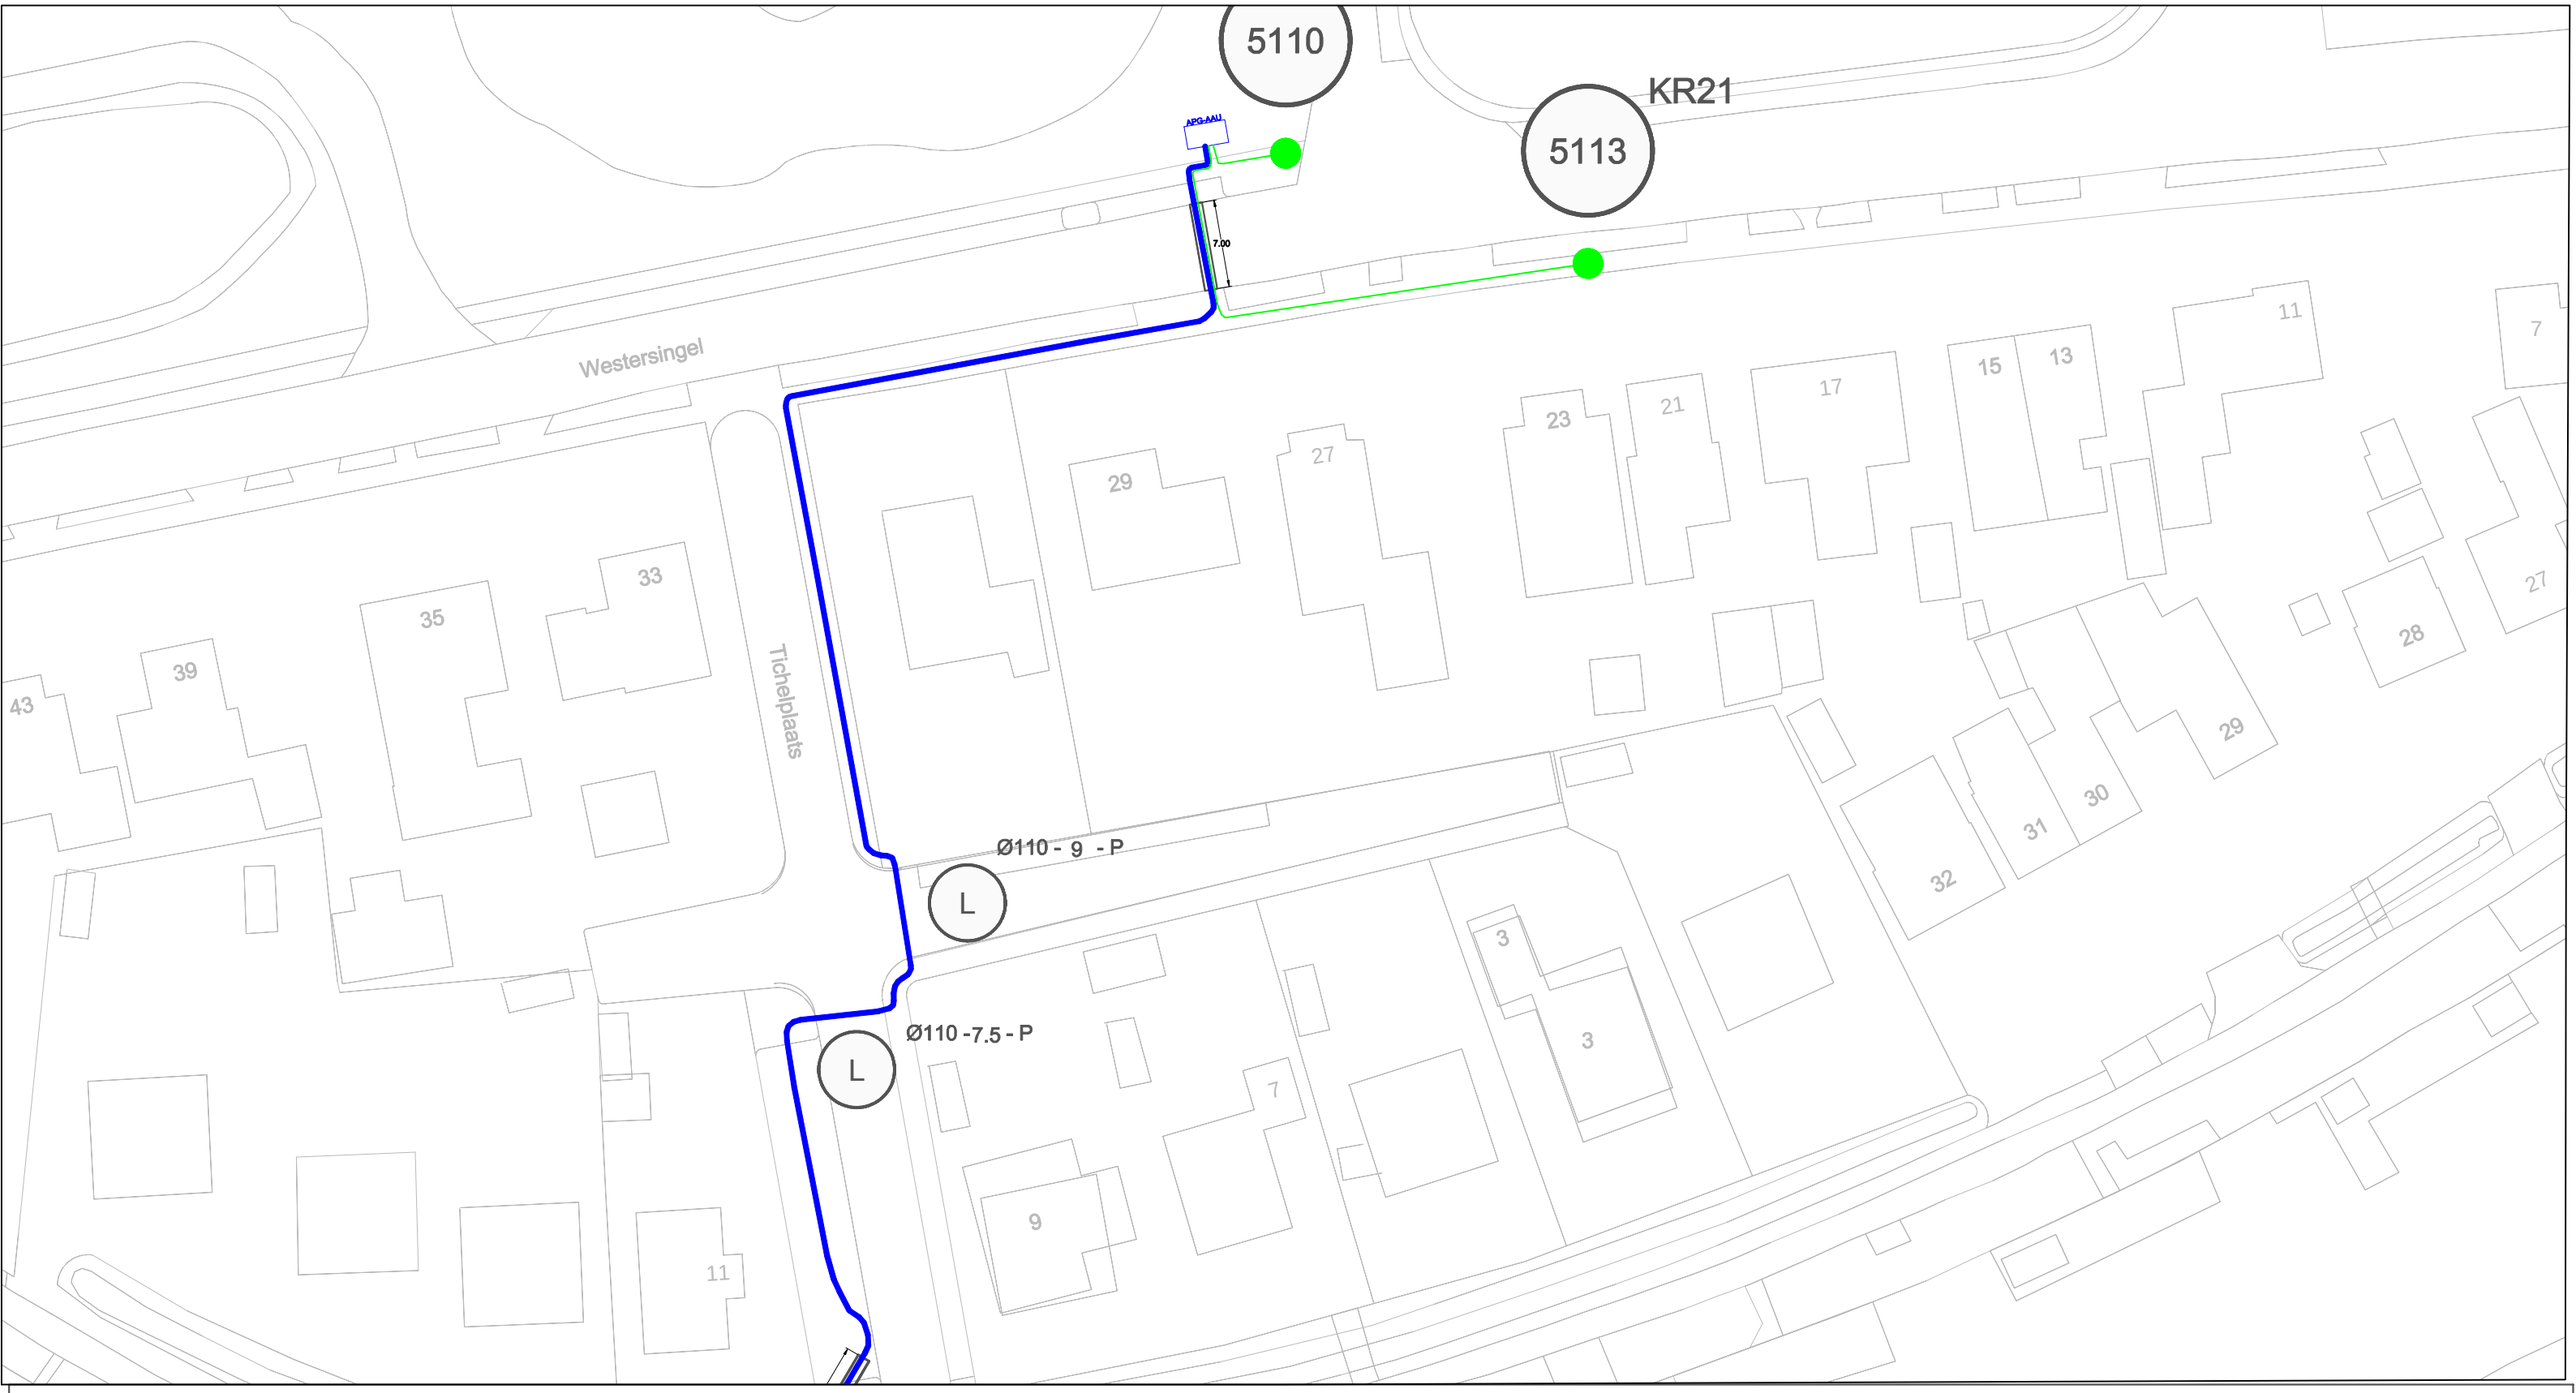

Legenda

- Bestaande las
- Nieuwe las
- Te wijzigen las
- Bestaande kabel / buis
- Nieuwe kabel / buis
- Bestaande buis inblazen
- Combiwerk
- Mantelbuis (GB, P, L)
- AA —— AA Blad overgang

P Persen buis

GB Gestuurde boring

L Leggen mantelbuis

BM Bestaande Mantelbuis

S Solo boring

Lengtes

Totaal meters leggen:	250 m
Totaal meters blazen :	0 m
Totaal meters persen:	6.16 m
Totaal meters boren :	70 m
Totaal meters leggen mantelbuis:	18 m
Totaal meters Soloboring :	.... m

Datum:	Par.:	Control:	Wijziging:
21-06-2018	DAKO02	V1	....
....	....	....	....
....	....	....	....
....	....	....	....
....	....	....	....
....	....	....	....
....	....	....	....

kpn
KPN B.V.
Stationstraat 115
3811 MH Amersfoort
Postbus 3053
3800 DB Amersfoort
Telefoon: 070 - 3434343

Projectnaam :	Apg-C-HVD-BB
Adres :	Westersingel 27, 9901GG
Plaats :	Appingendam
Schaal:	1:500
Formaat:	A3

allinq
Postbus 166
3840 AD Harderwijk
connecting together

N Noordpijl

Overname is zonder schriftelijke toestemming van Allinq niet geoorloofd.
auteursrecht voorbehouden.

Project nr Allinq :	I67109
Project nr Opdrachtgever :	....
Tekeningsoort:	Vergunning
Bladnummer:	VT 1-3