


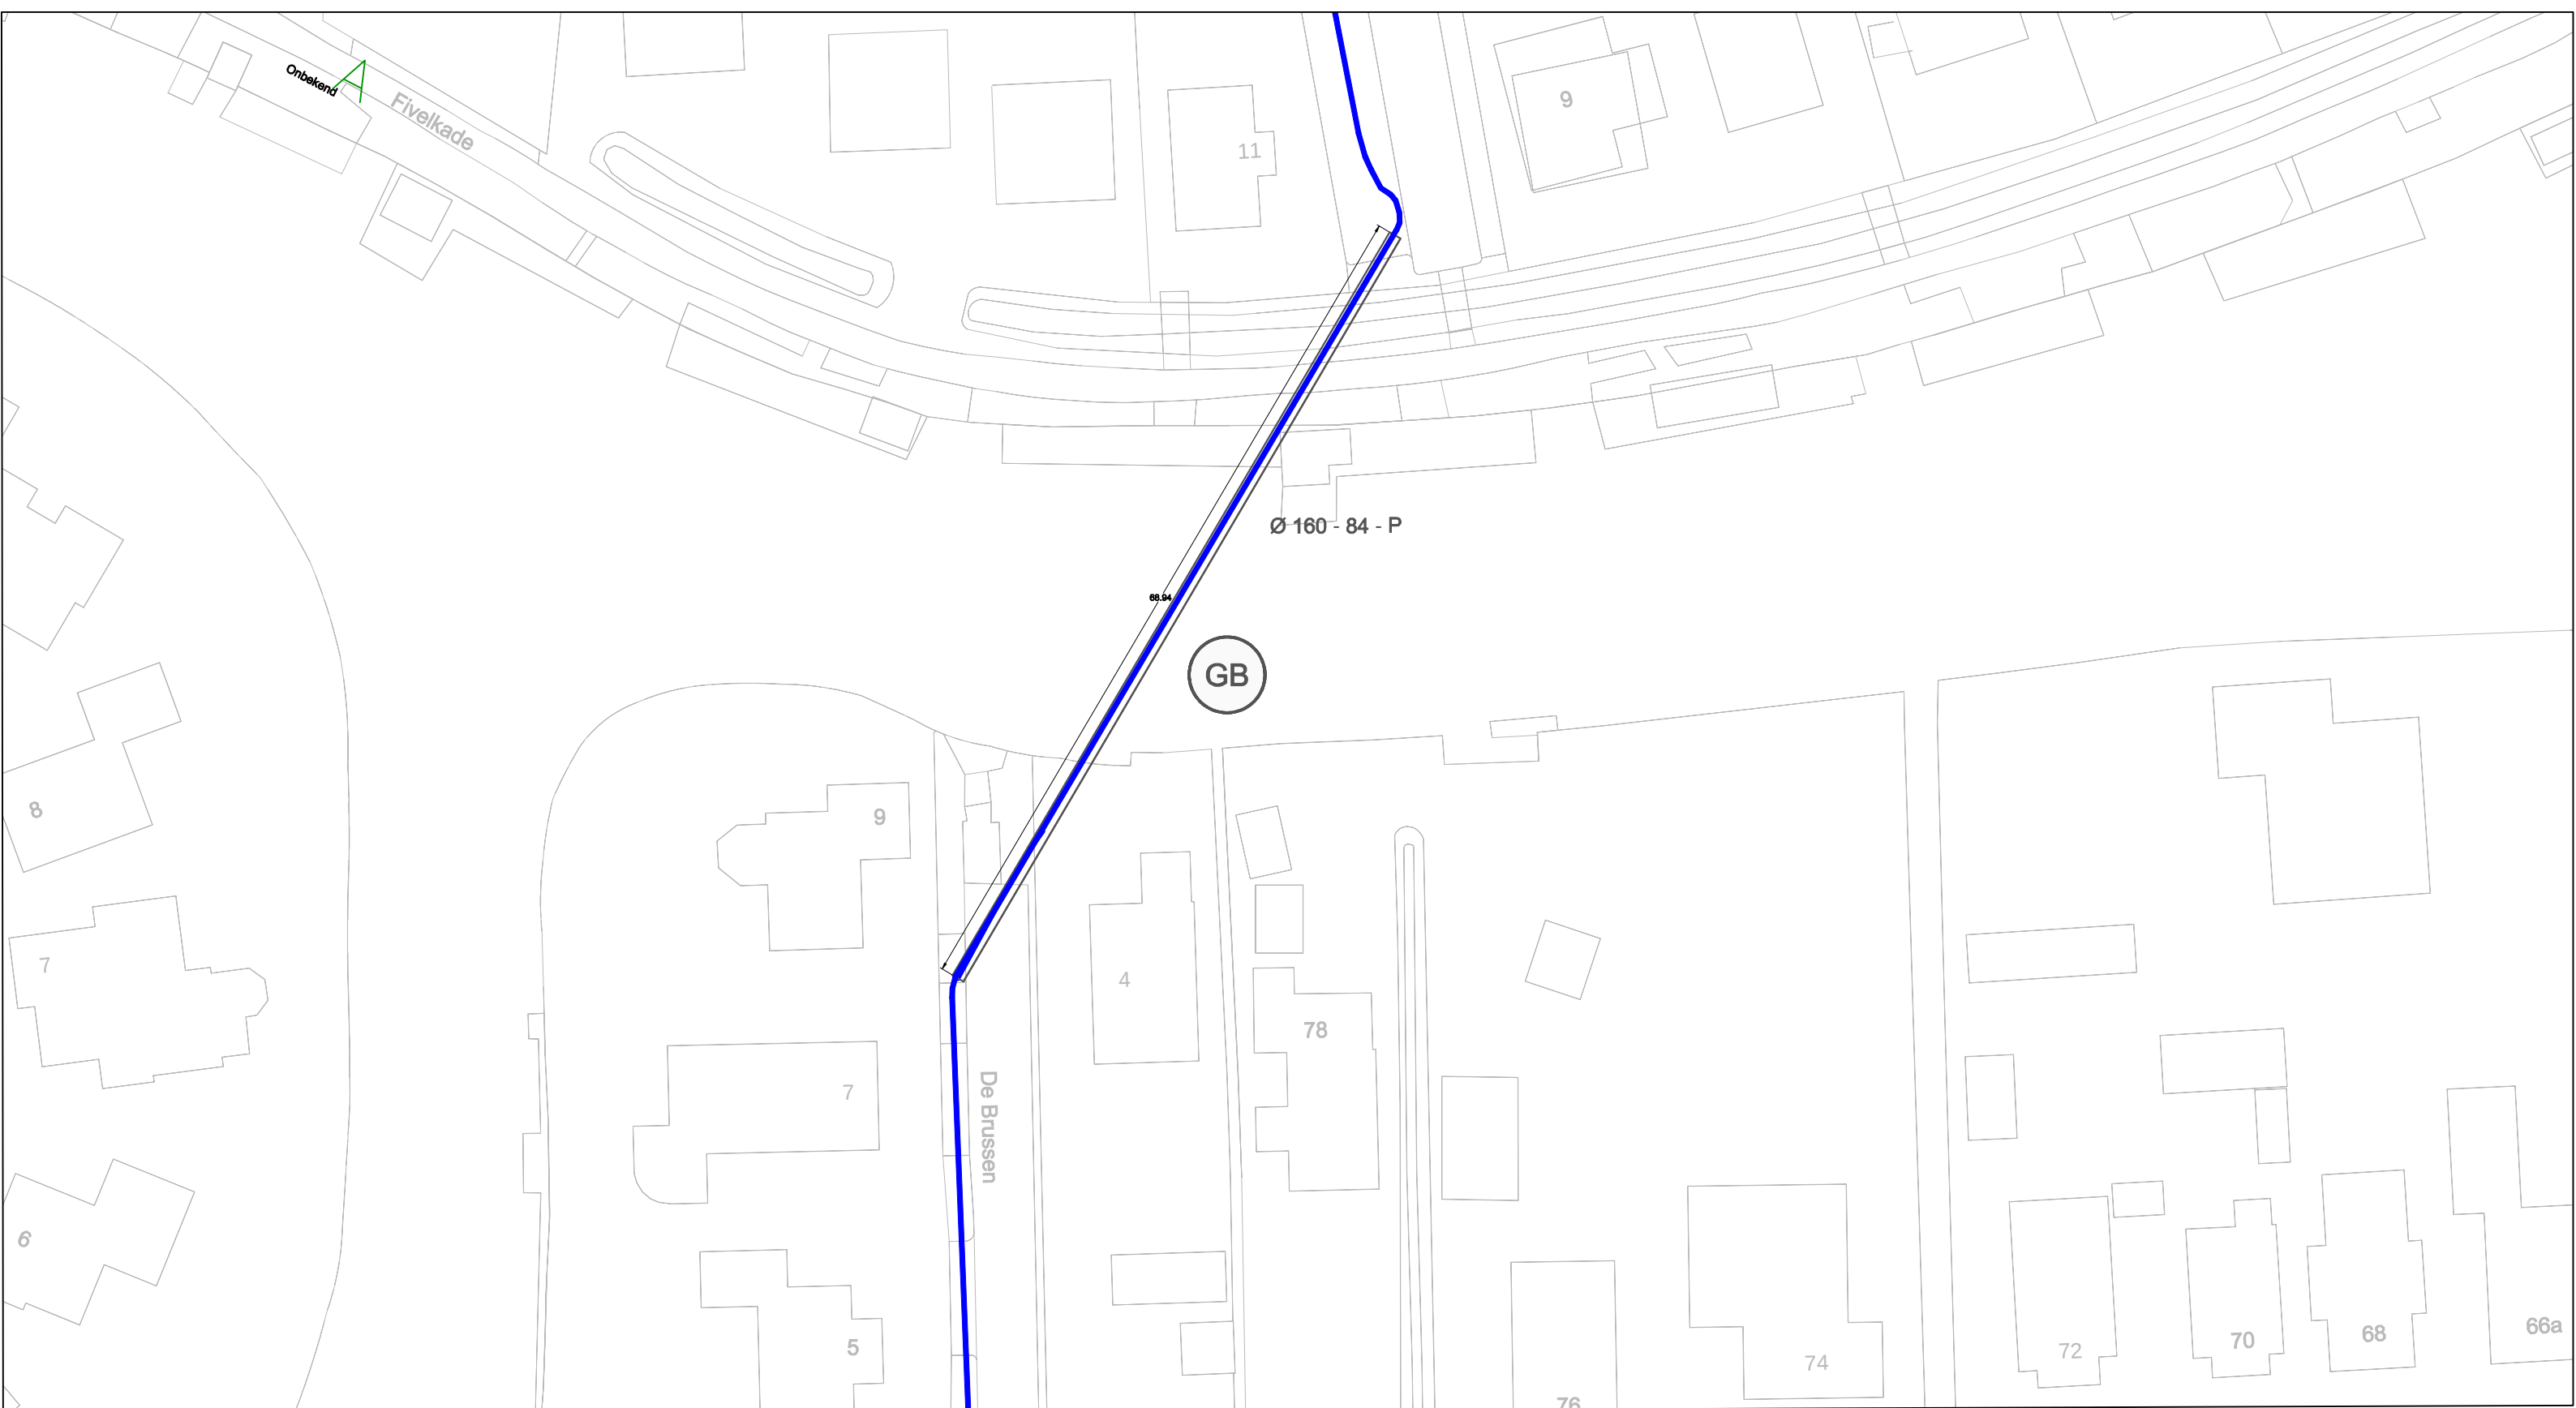

Legenda

Bestaande las

Nieuwe las

Te wijzigen las

Bestaande kabel / buis

Nieuwe kabel / buis

Bestaande buis inblazen

Combiwerk

Mantelbuis (GB, P, L)

AA — AA

Blad overgang

P

Persen buis

L

Leggen mantelbuis

S

Solo boring

GB

Gestuurde boring

BM

Bestaande Mantelbuis

Lengtes

Totaal meters leggen:	250 m
Totaal meters blazen :	0 m
Totaal meters persen:	6.16 m
Totaal meters boren :	70 m
Totaal meters leggen mantelbuis:	18 m
Totaal meters Soloboring :	... m

Datum:	Par.:	Control:	Wijziging:
21-06-2018	DAKO02	V1	
....			
....			
....			
....			
....			
....			

kpn

KPN B.V.

Stationstraat 115

3811 MH Amersfoort

Postbus 3053

3800 DB Amersfoort

Telefoon: 070 - 3434343

Projectnaam :

Apg-C-HVD-BB

Adres :

Westersingel 27, 9901GG

Plaats :

Appingendam

Schaal:

1:500

Formaat:

A3

allinq

Postbus 166

3840 AD Harderwijk

connecting together

N

Noordpijl

Overname is zonder schriftelijke toestemming van Allinq niet geoorloofd. auteursrecht voorbehouden.

Project nr Allinq :

I67109

Project nr Opdrachtgever :

....

Tekeningsoort:

Vergunning

Bladnummer:

VT 2-3

Printdatum: 06/21/18 / Geprint door: DAKO02 / Tekeninglocatie: N:\Glas\Algemeen\Projecten KPN\VDL-BR-DTN2018\Appingedam\I67109 -1806118738 - 52925 Apg-C-HVD-nw13. Engineering\1 Werktekening\werktekening.dwg