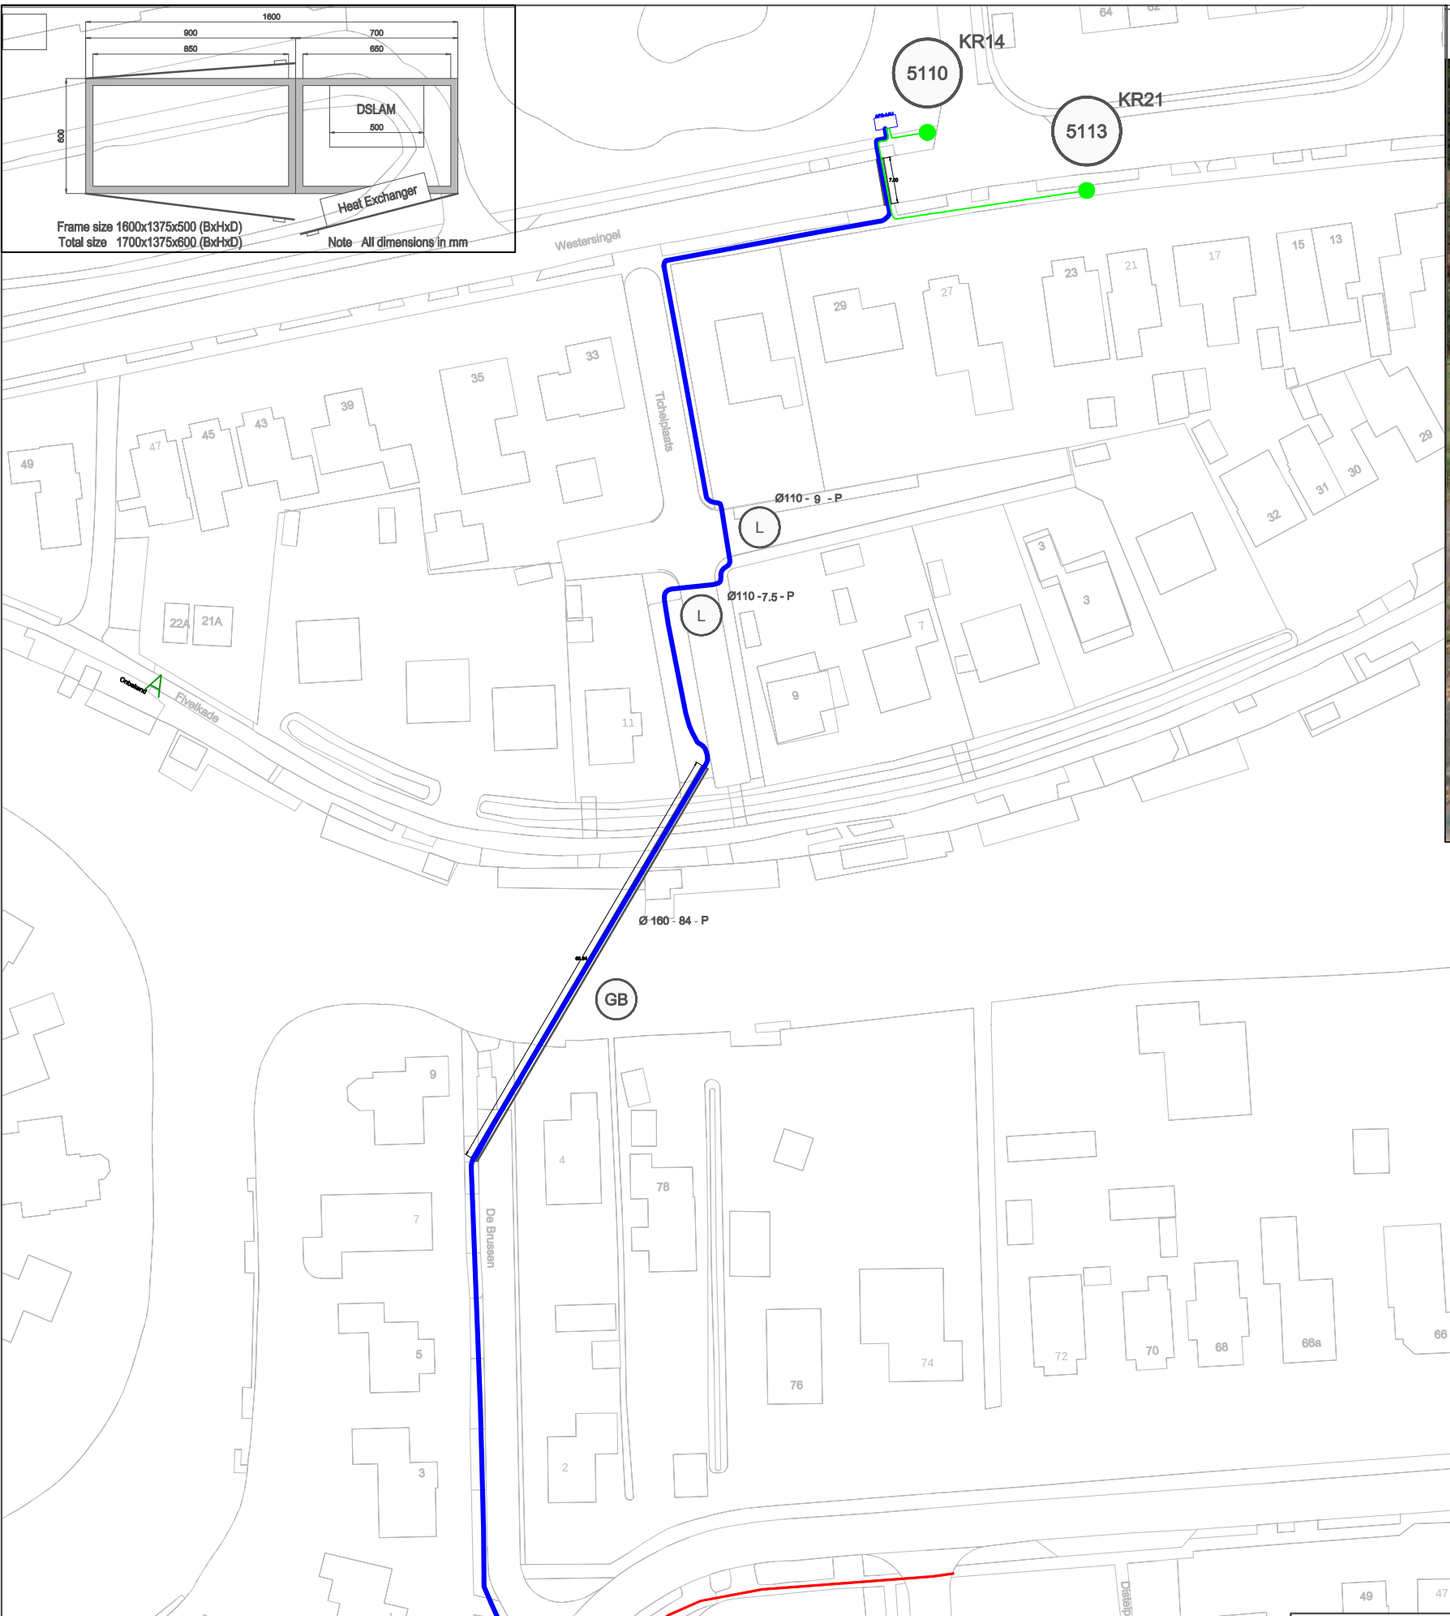

Bestaande situatie

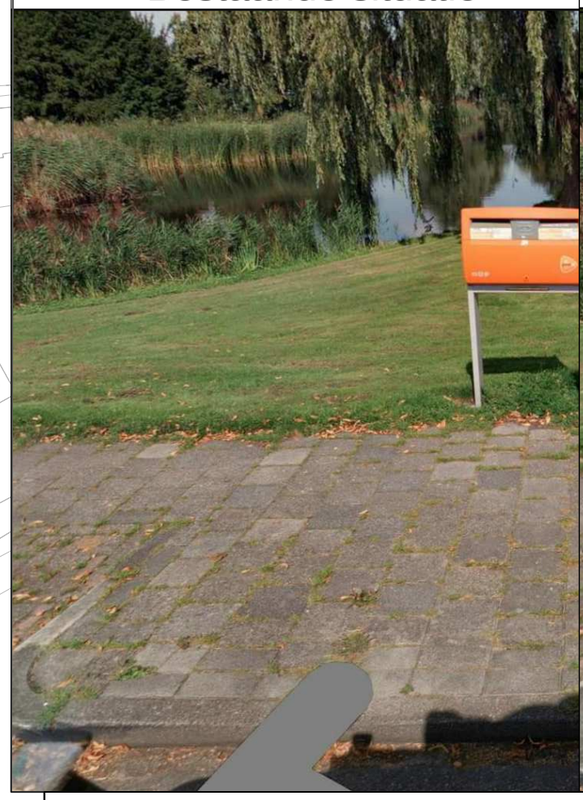

Nieuwe situatie

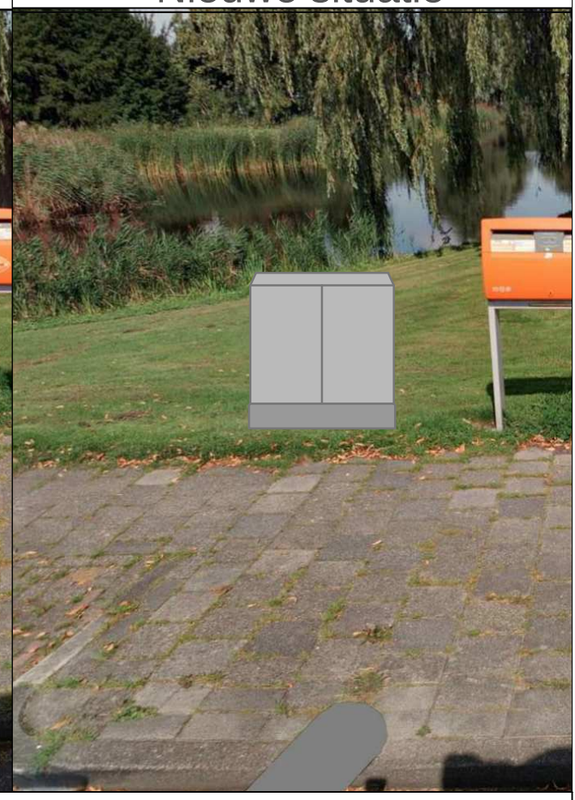

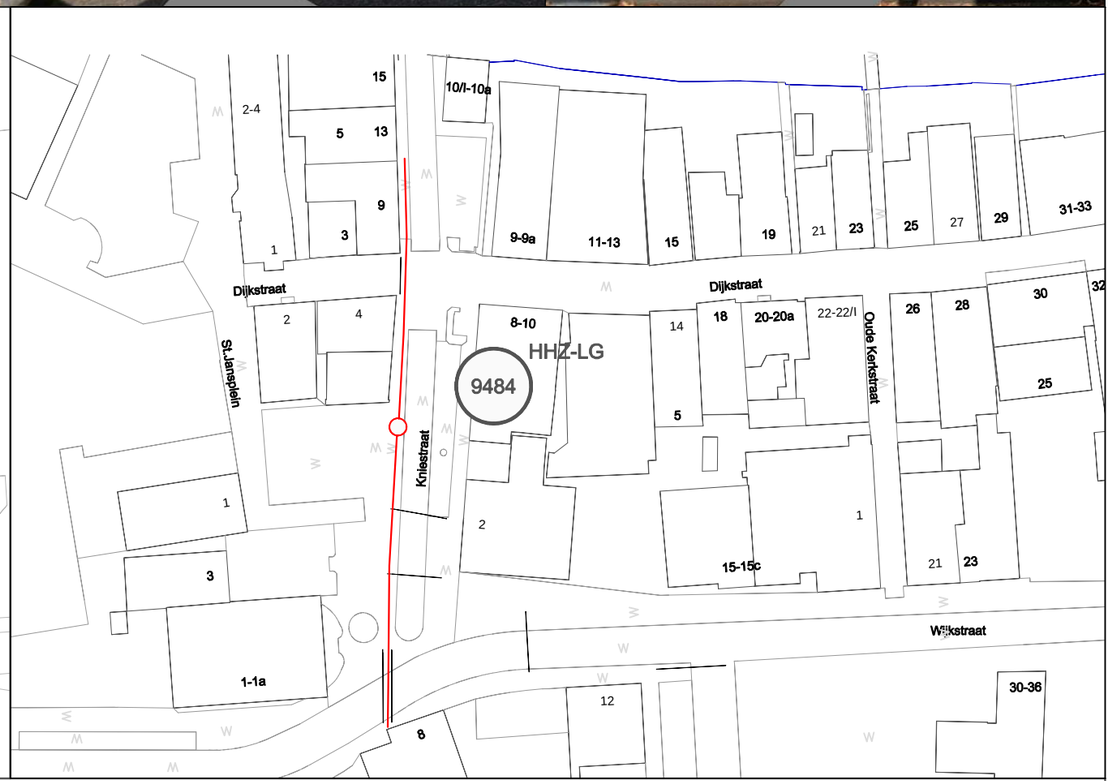

Legenda

- Bestaande las
- Nieuwe las
- Te wijzigen las
- Bestaande kabel / buis
- Nieuwe kabel / buis
- Bestaande buis inblazen
- Combiwerk
- Mantelbuis (GB, P, L)
- AA —— AA Blad overgang

- P Persen buis
- GB Gestuurde boring
- L Leggen mantelbuis
- BM Bestaande Mantelbuis
- S Solo boring

Lengtes

Totaal meters leggen:	250 m
Totaal meters blazen :	0 m
Totaal meters persen:	7 m
Totaal meters boren :	70 m
Totaal meters leggen mantelbuis:	16 m
Totaal meters Soloboring :	0 m

Datum:	Par.:	Control:	Wijziging:
21-06-2018	DAKO02	V1	...
...	...	...	...
...	...	...	...
...	...	...	...
...	...	...	...
...	...	...	...
...	...	...	...

kpn
KPN B.V.
Stationsplein 15
3811 MH Amersfoort
Postbus 3053
3800 DB Amersfoort
Telefoon: 070 - 3434343

allinq
Postbus 166
3840 AD Harderwijk
connecting together

Noordpijl

Projectnaam :	Apg-C-HVD-BB
Adres :	Westersingel 27, 9901GG
Plaats :	Appingedam
Schaal:	1:1000
Formaat:	A1

Overname is zonder schriftelijke toestemming van Allinq niet geoorloofd. auteursrecht voorbehouden.

Project nr Allinq :	I67109
Project nr Opdrachtgever :	....
Tekeningsoort:	Vergunning
Bladnummer:	VT OVERZICHT A1