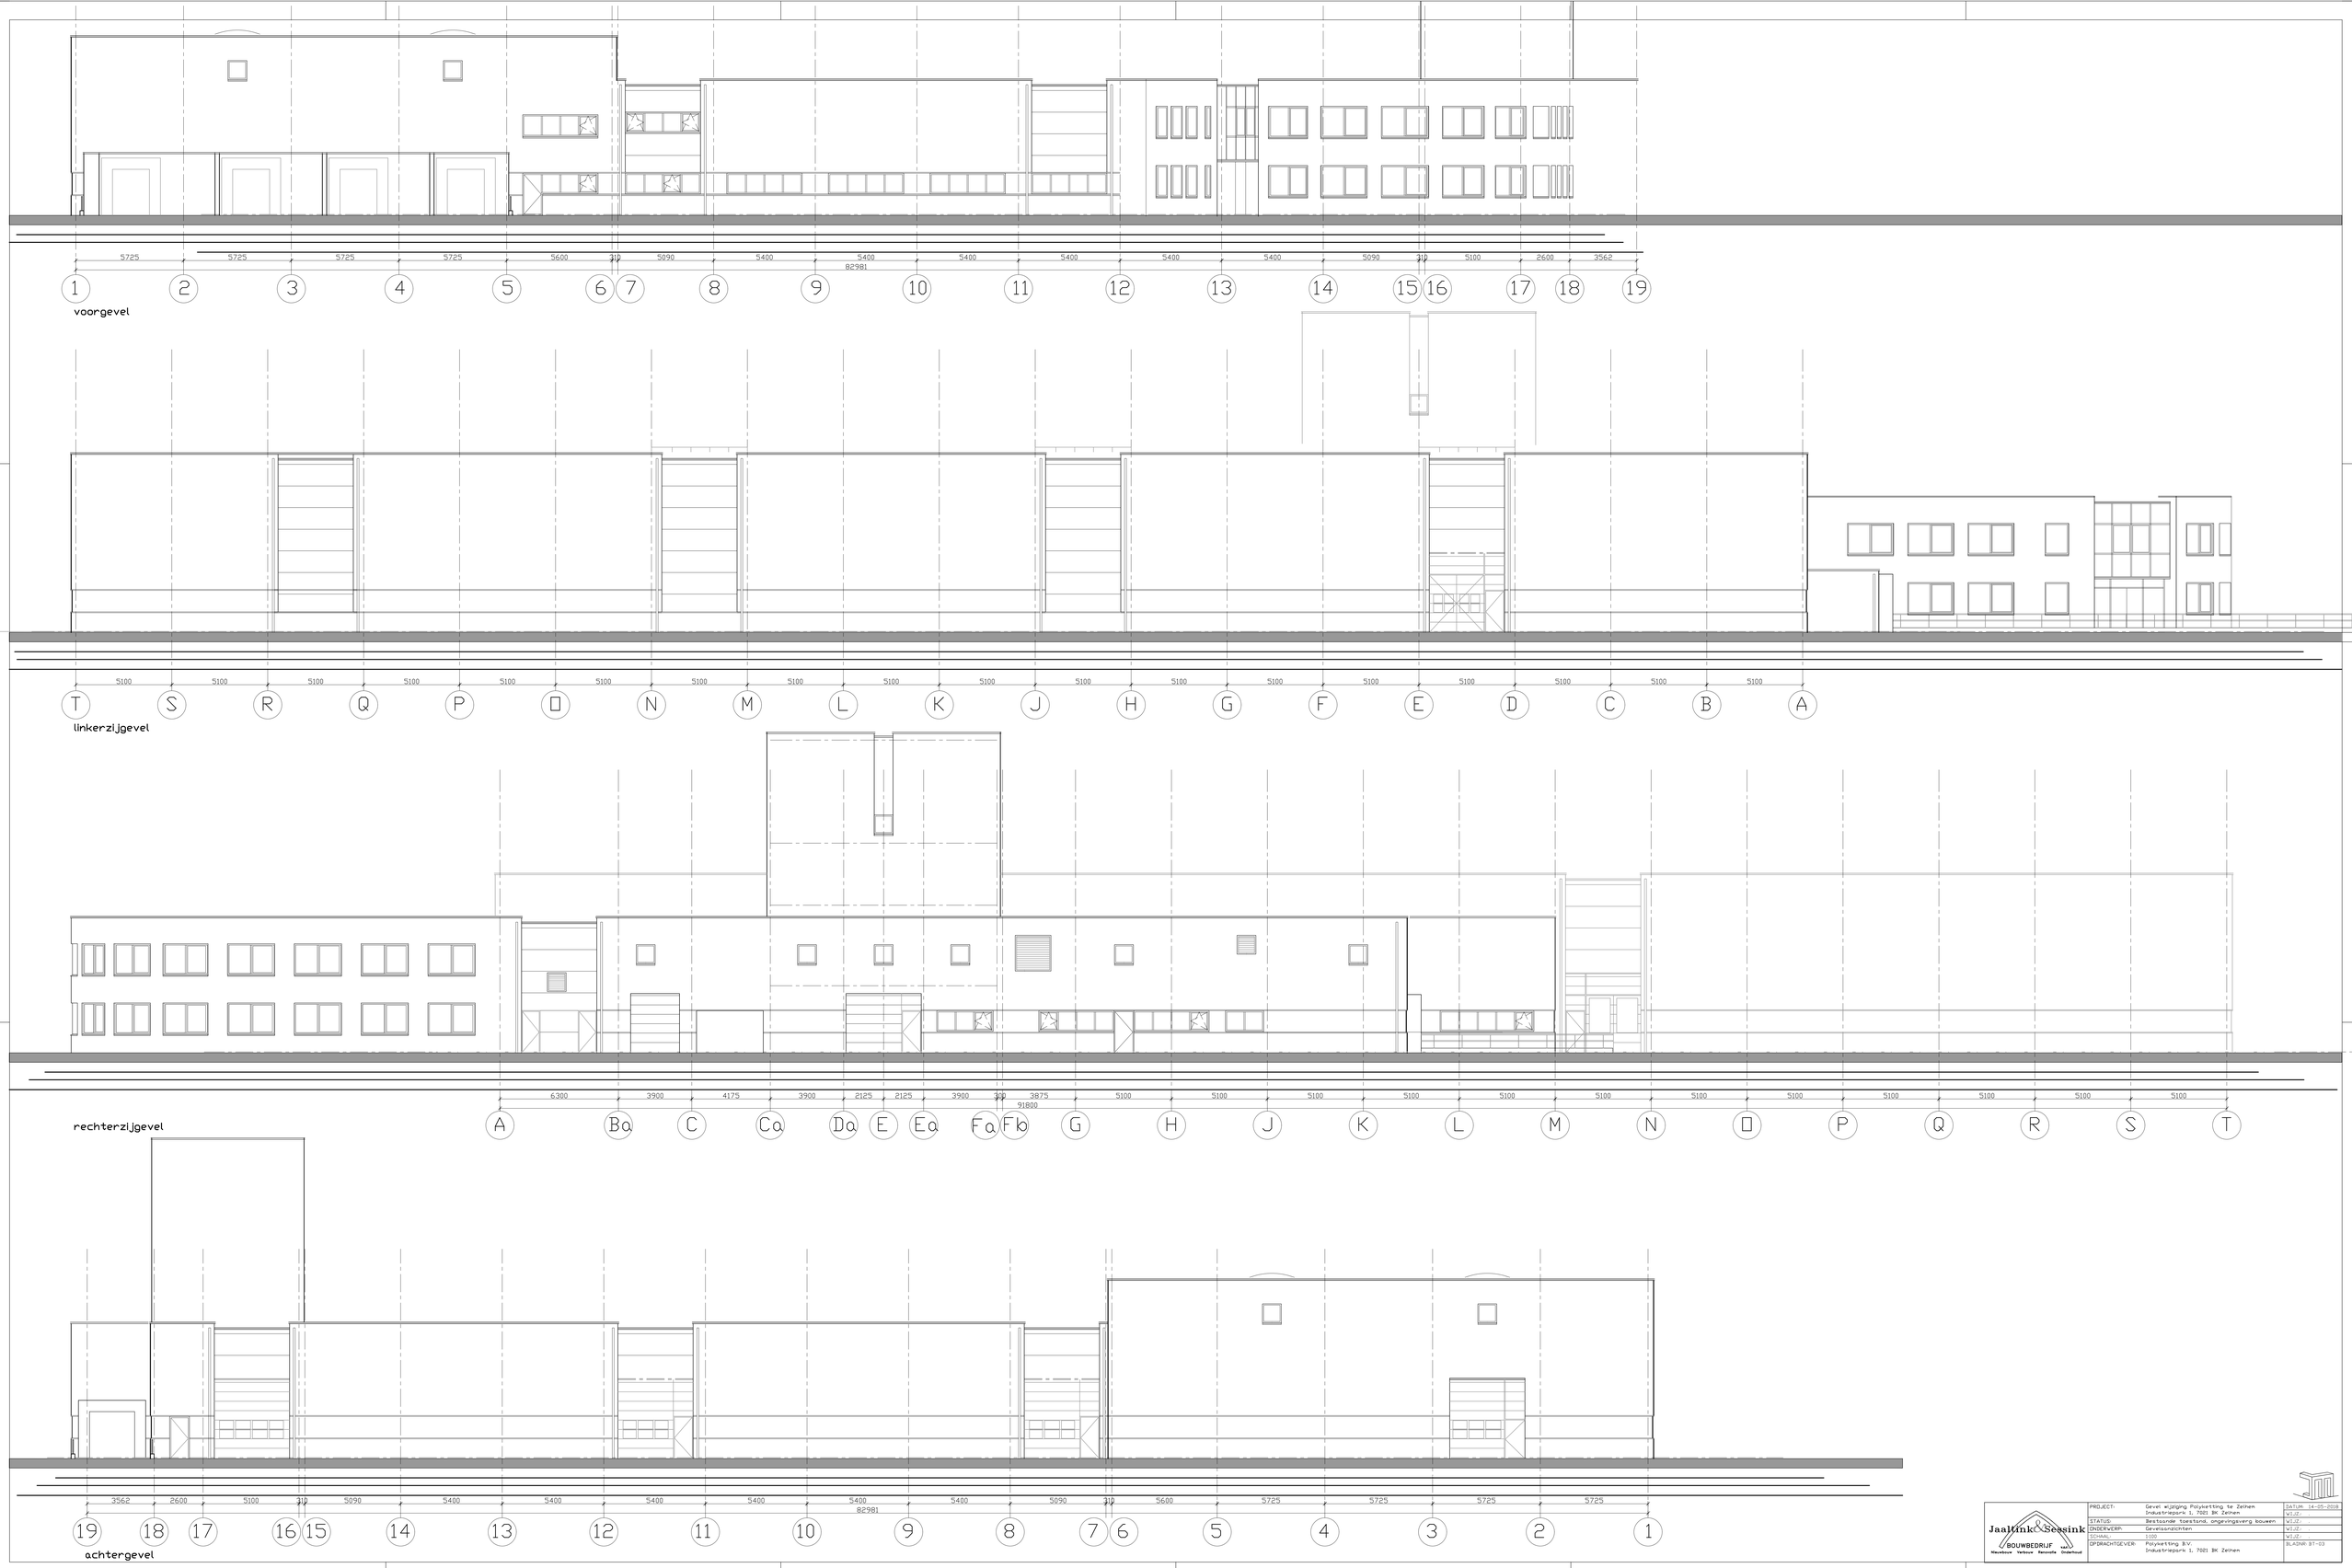
5725 5725 5725 5725 5600 310 5090 5400 5400 5400 5400 5400 5400 5090 310 5100 2600 3562
82981
1 2 3 4 5 6 7 8 9 10 11 12 13 14 15 16 17 18 19
voorgevel
5100 5100 5100 5100 5100 5100 5100 5100 5100 5100 5100 5100 5100 5100 5100 5100 5100 5100 5100
T S R Q P O N M L K J H G F E D C B A
linkerzijgevel
6300 3900 4175 3900 2125 2125 3900 310 3875 5100 5100 5100 5100 5100 5100 5100 5100 5100 5100 5100 5100
91800
A Ba C Ca Da E Ea Fa Fb G H J K L M N O P Q R S T
rechterzijgevel
3562 2600 5100 310 5090 5400 5400 5400 5400 5400 5400 5090 310 5600 5725 5725 5725 5725
82981
19 18 17 16 15 14 13 12 11 10 9 8 7 6 5 4 3 2 1
achtergevel
Jaalink & Sessink
BOUWBEDRIJF
Nieuwbouw Verbouw Renovatie Onderhoud
PROJECT: Gevel wijziging Polyketting te Zelhen
Industriepark 1, 7021 BK Zelhen
DATUM: 14-05-2018
WIJZ.:
STATUS: Bestaande toestand, omgevingsverg. bouwen
WIJZ.:
ONDERWERP: Gevelaanzichten
WIJZ.:
SCHAAL: 1:100
WIJZ.:
OPDRACHTGEVER: Polyketting B.V.
Industriepark 1, 7021 BK Zelhen
BLADNR: BT-03