

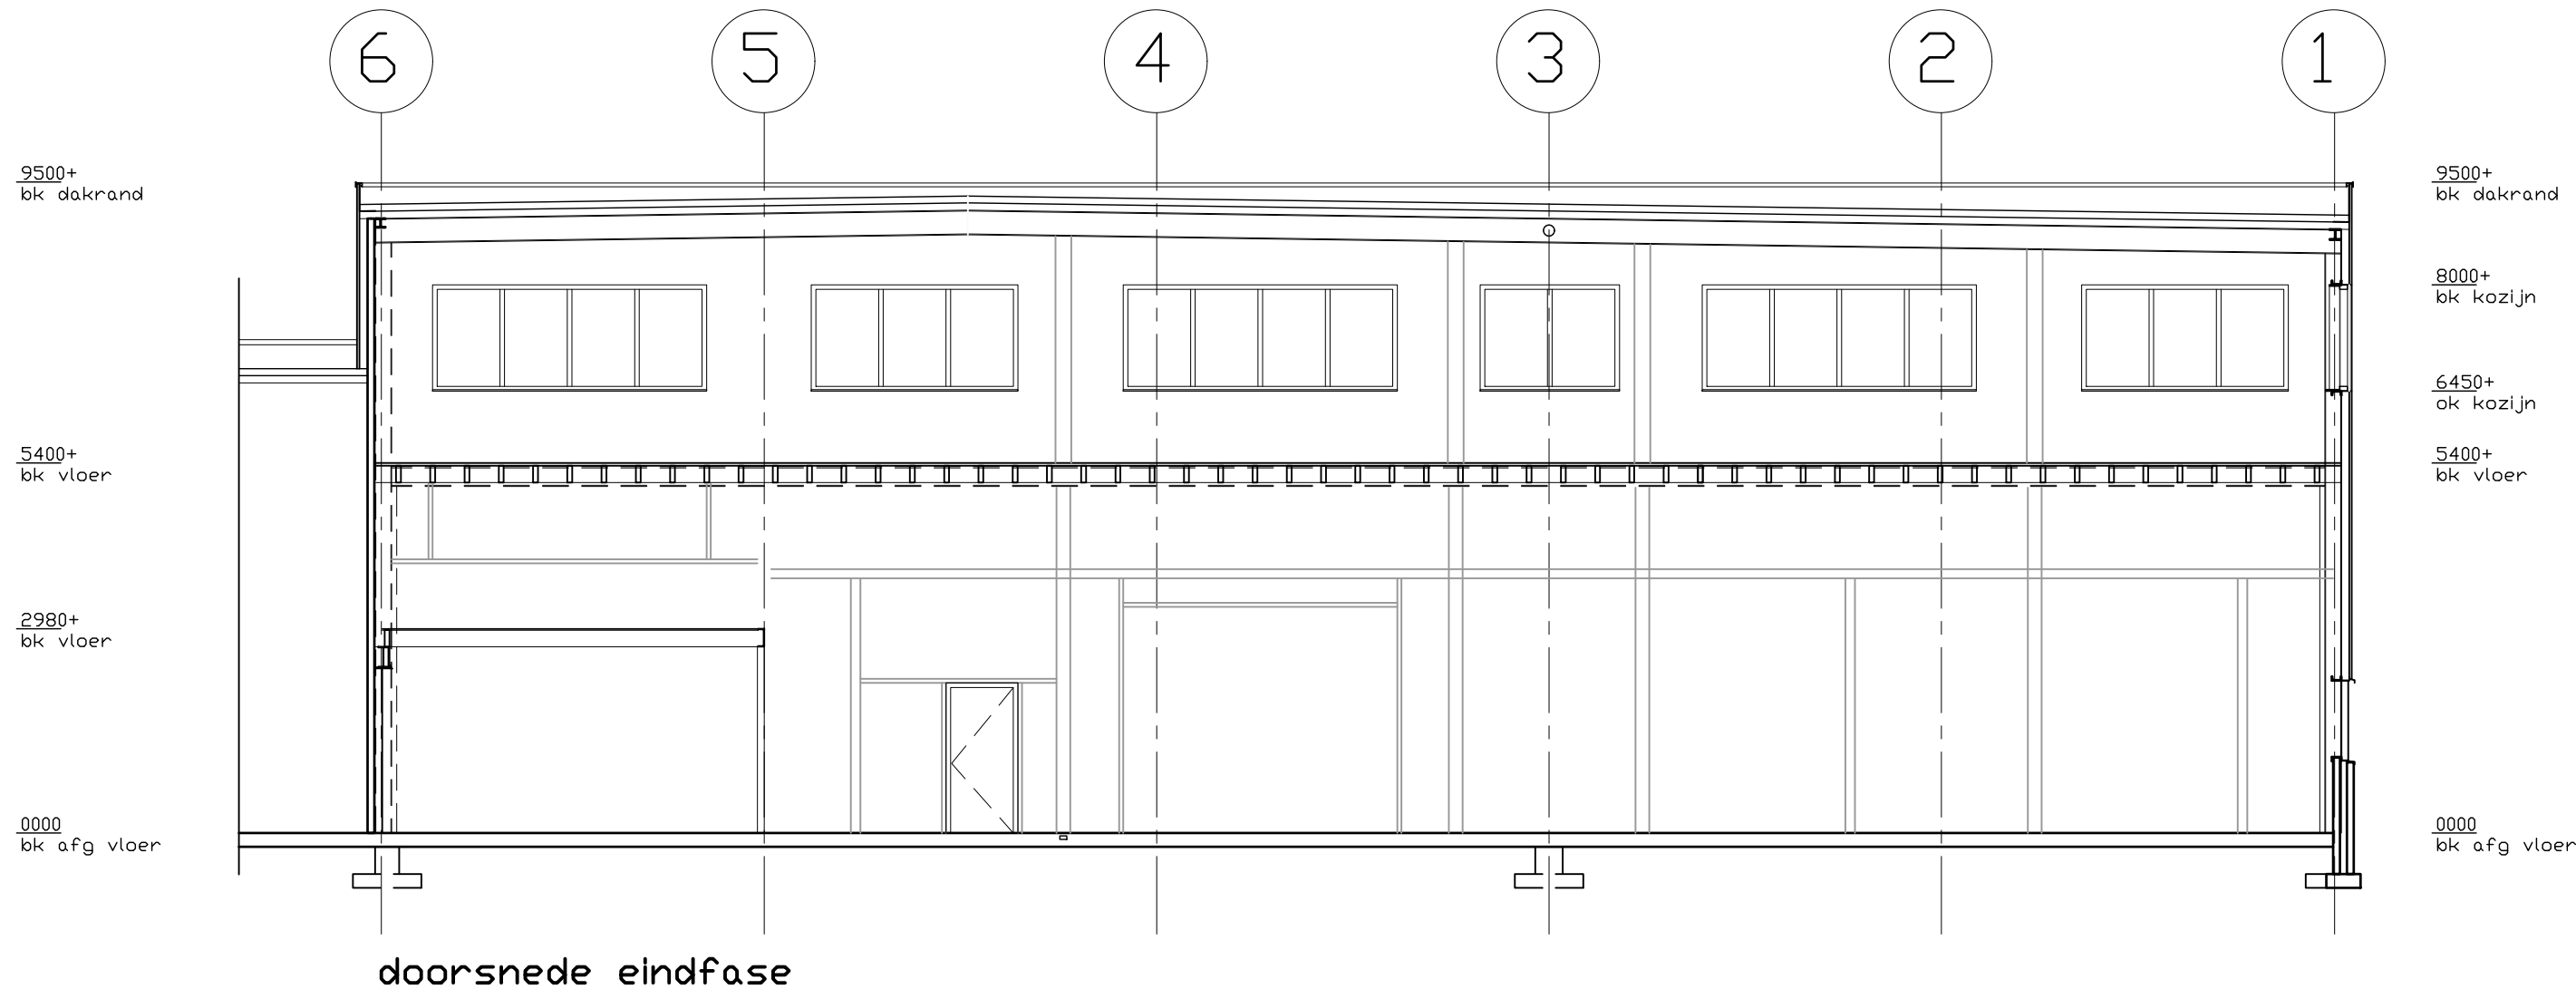
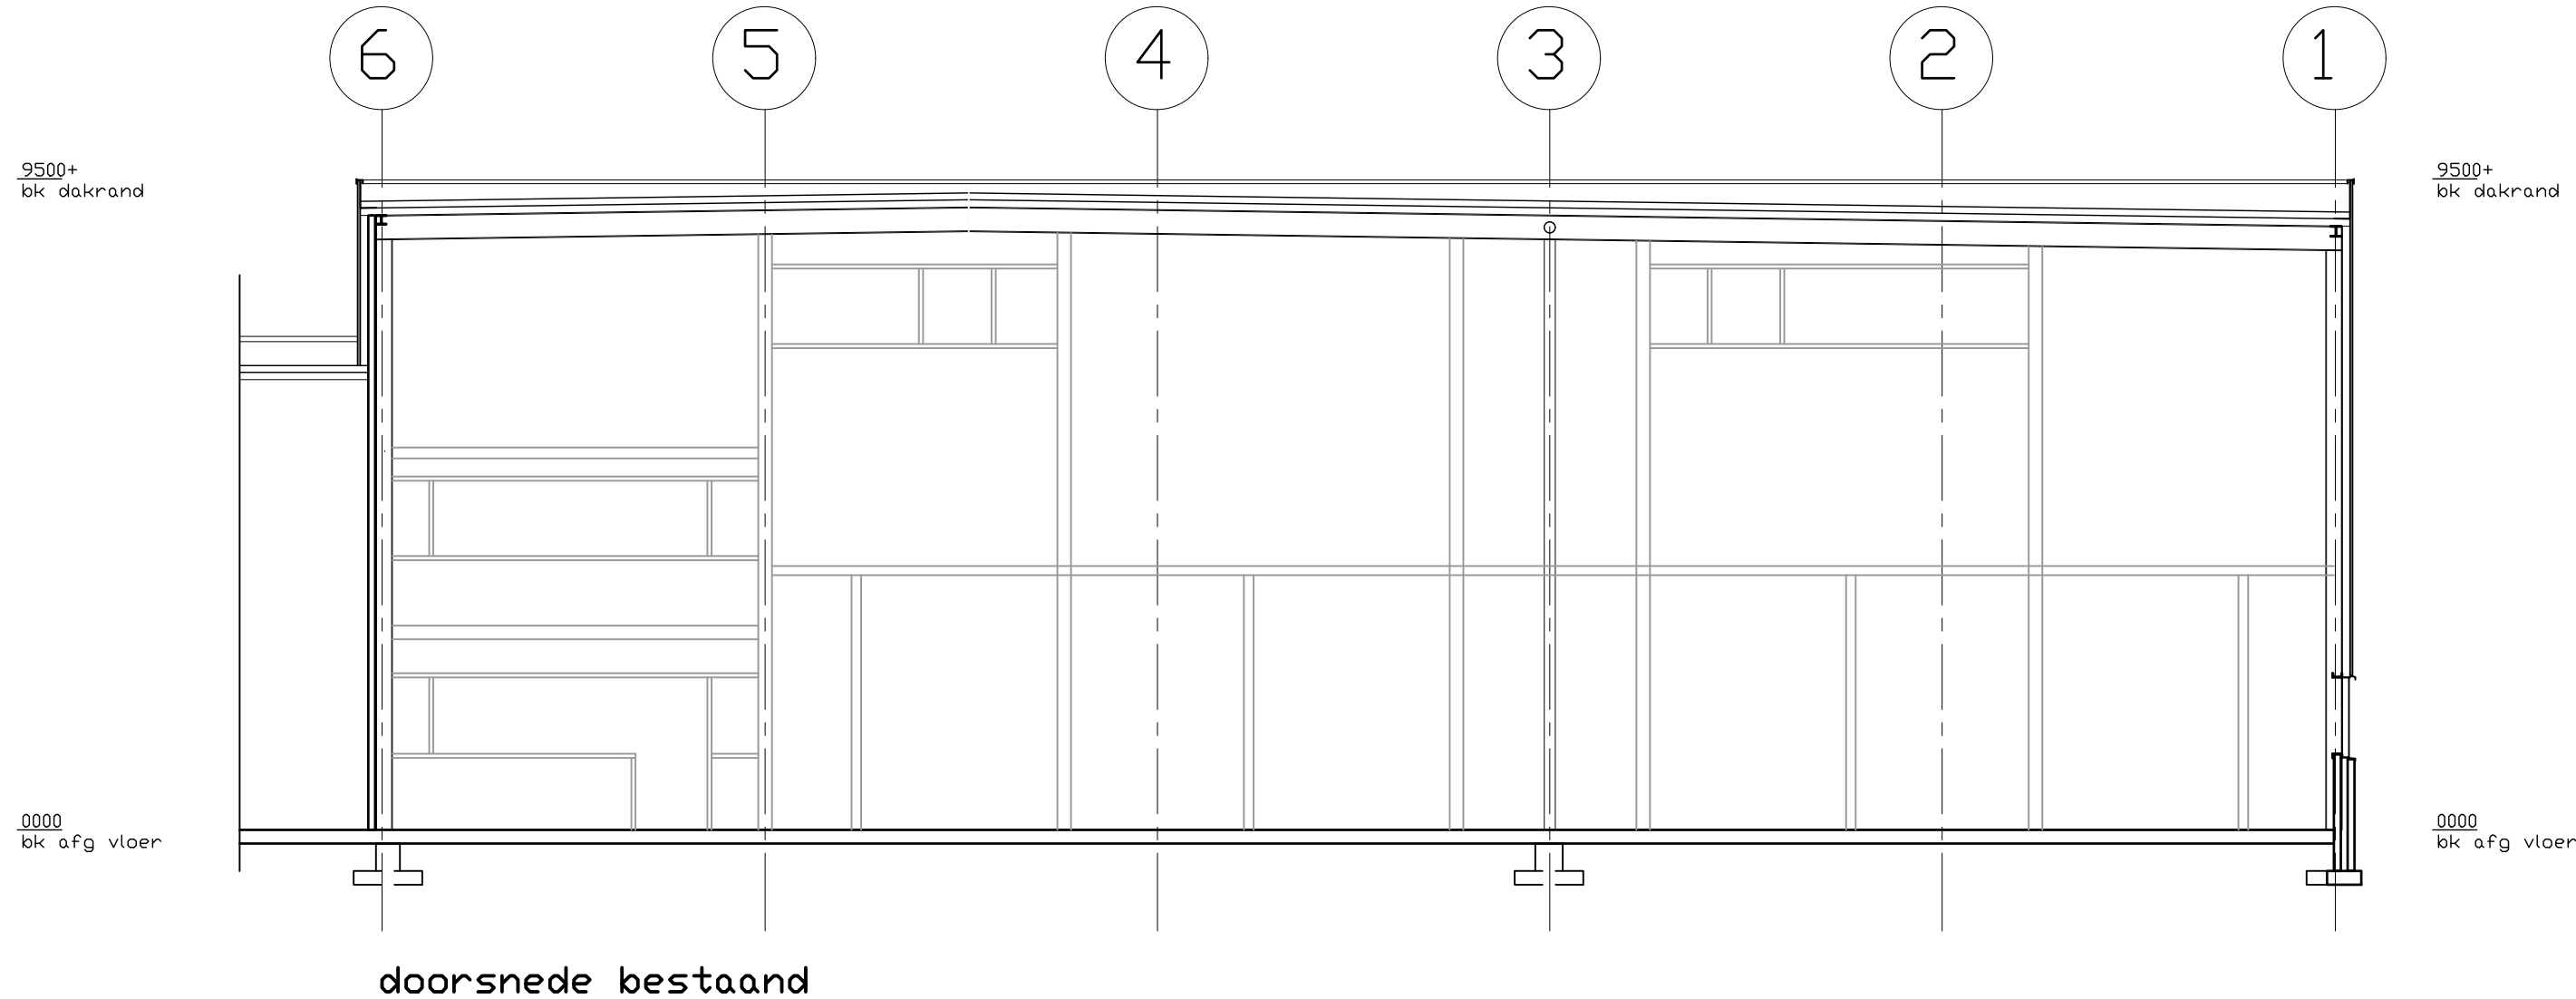


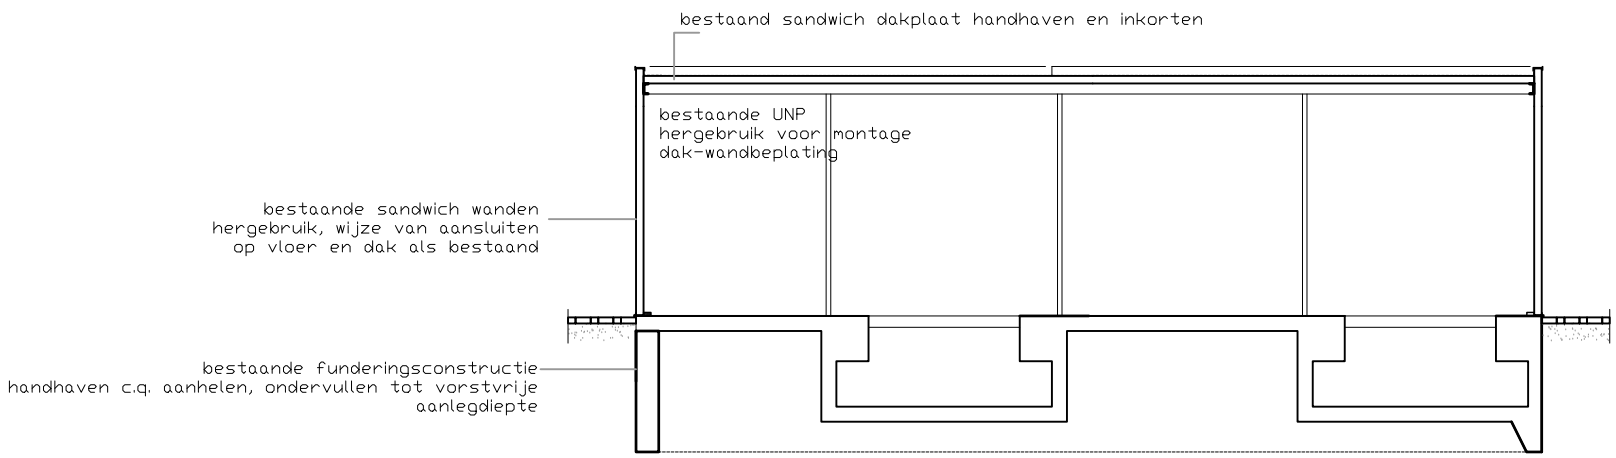

Artikel 5.6. Verbouw

1. Bij het gedeeltelijk vernieuwen of veranderen of het vergroten van een bouwwerk zijn de voorschriften van artikel 5.2 (EPC) niet van toepassing en de voorschriften van artikelen 5.3, eerste tot en met zevende lid, en 5.4 van overeenkomstige toepassing, waarbij wordt uitgegaan van het rechtens verkregen niveau voor zover dat niveau voor de warmteweerstand niet lager is dan 1,3 m²K/W.

2. In afwijking van het eerste lid geldt bij het vernieuwen of vervangen van isolatielagen een warmteweerstand van ten minste 2,5m²K/W voor een vloer, 1,3 m²K/W voor een gevel en 2,0m²K/W voor een dak, bepaald volgens NEN 1068 en bij het vernieuwen of vervangen van ramen, deuren en kozijnen een warmtedoorgangscoefficient van ten hoogste 2,2W/m²K, bepaald volgens NEN 1068. Indien het rechtens verkregen niveau een betere energieprestatie heeft, dan geldt het rechtens verkregen niveau.

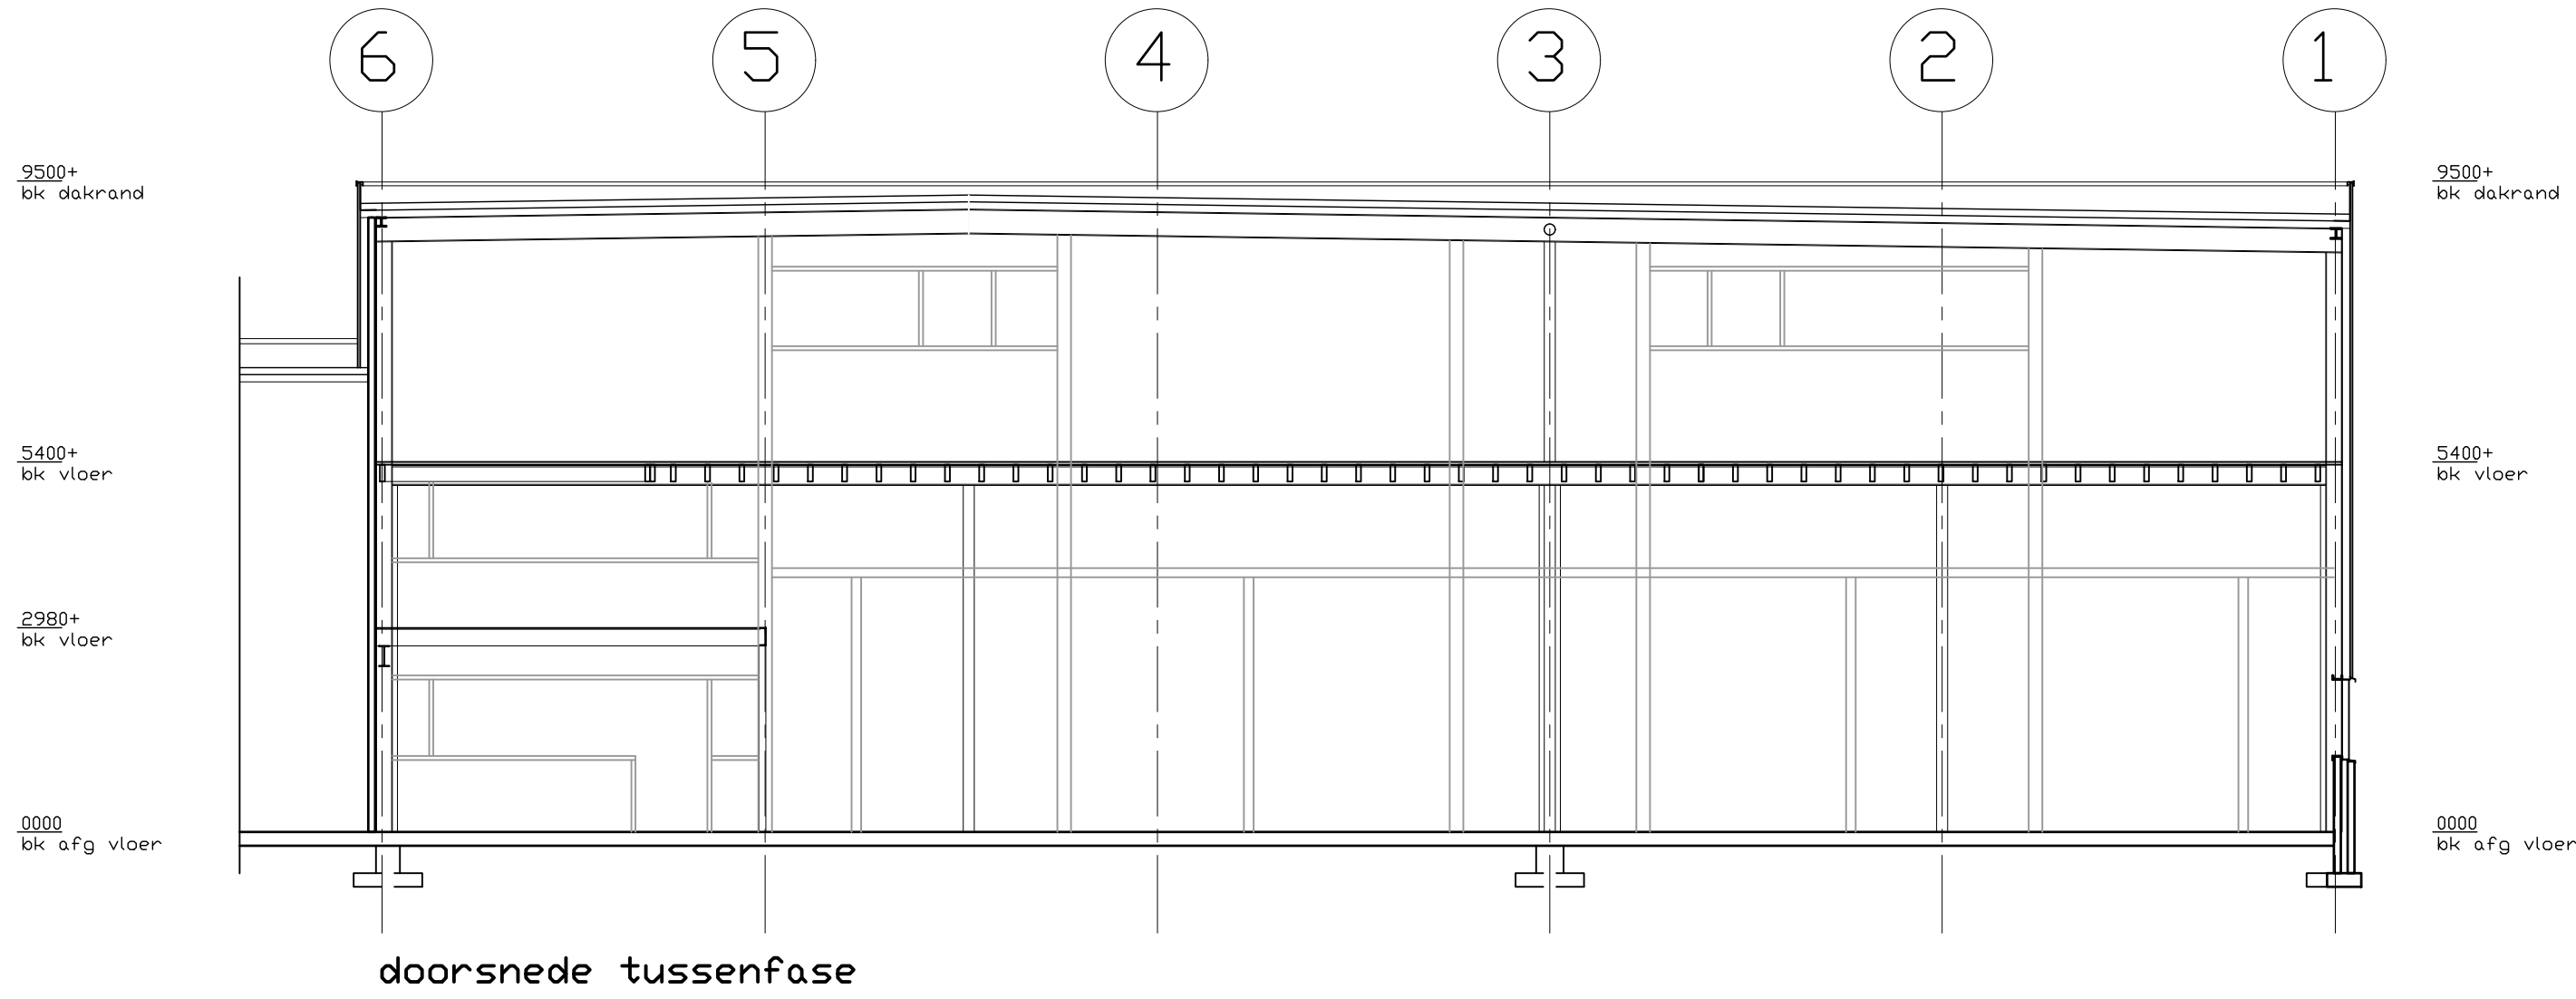

	PROJECT:	Gevel wijziging Polyketting te Zelhem Industriepark 1, 7021 BK Zelhem	DATUM: 14-05-2018
	STATUS:	Nieuwe toestand, omgevingsvergunning bouwen	WIJZ: 06-07-2018
	ONDERVERP:	Doorsneden	WIJZ: .
	SCHAAL:	1:100	WIJZ: .
	OPDRACHTGEVER:	Polyketting B.V. Industriepark 1, 7021 BK Zelhem	BLADNR: B0-04

