


als bestaand
ok UNP

als bestaand
bvk UNP


0000=Peil
bvk bestaande betonvloer

0200-
bvk best randbalk


detail 1
nieuwe gevelinvulling t.p.v. vervallen laaddock

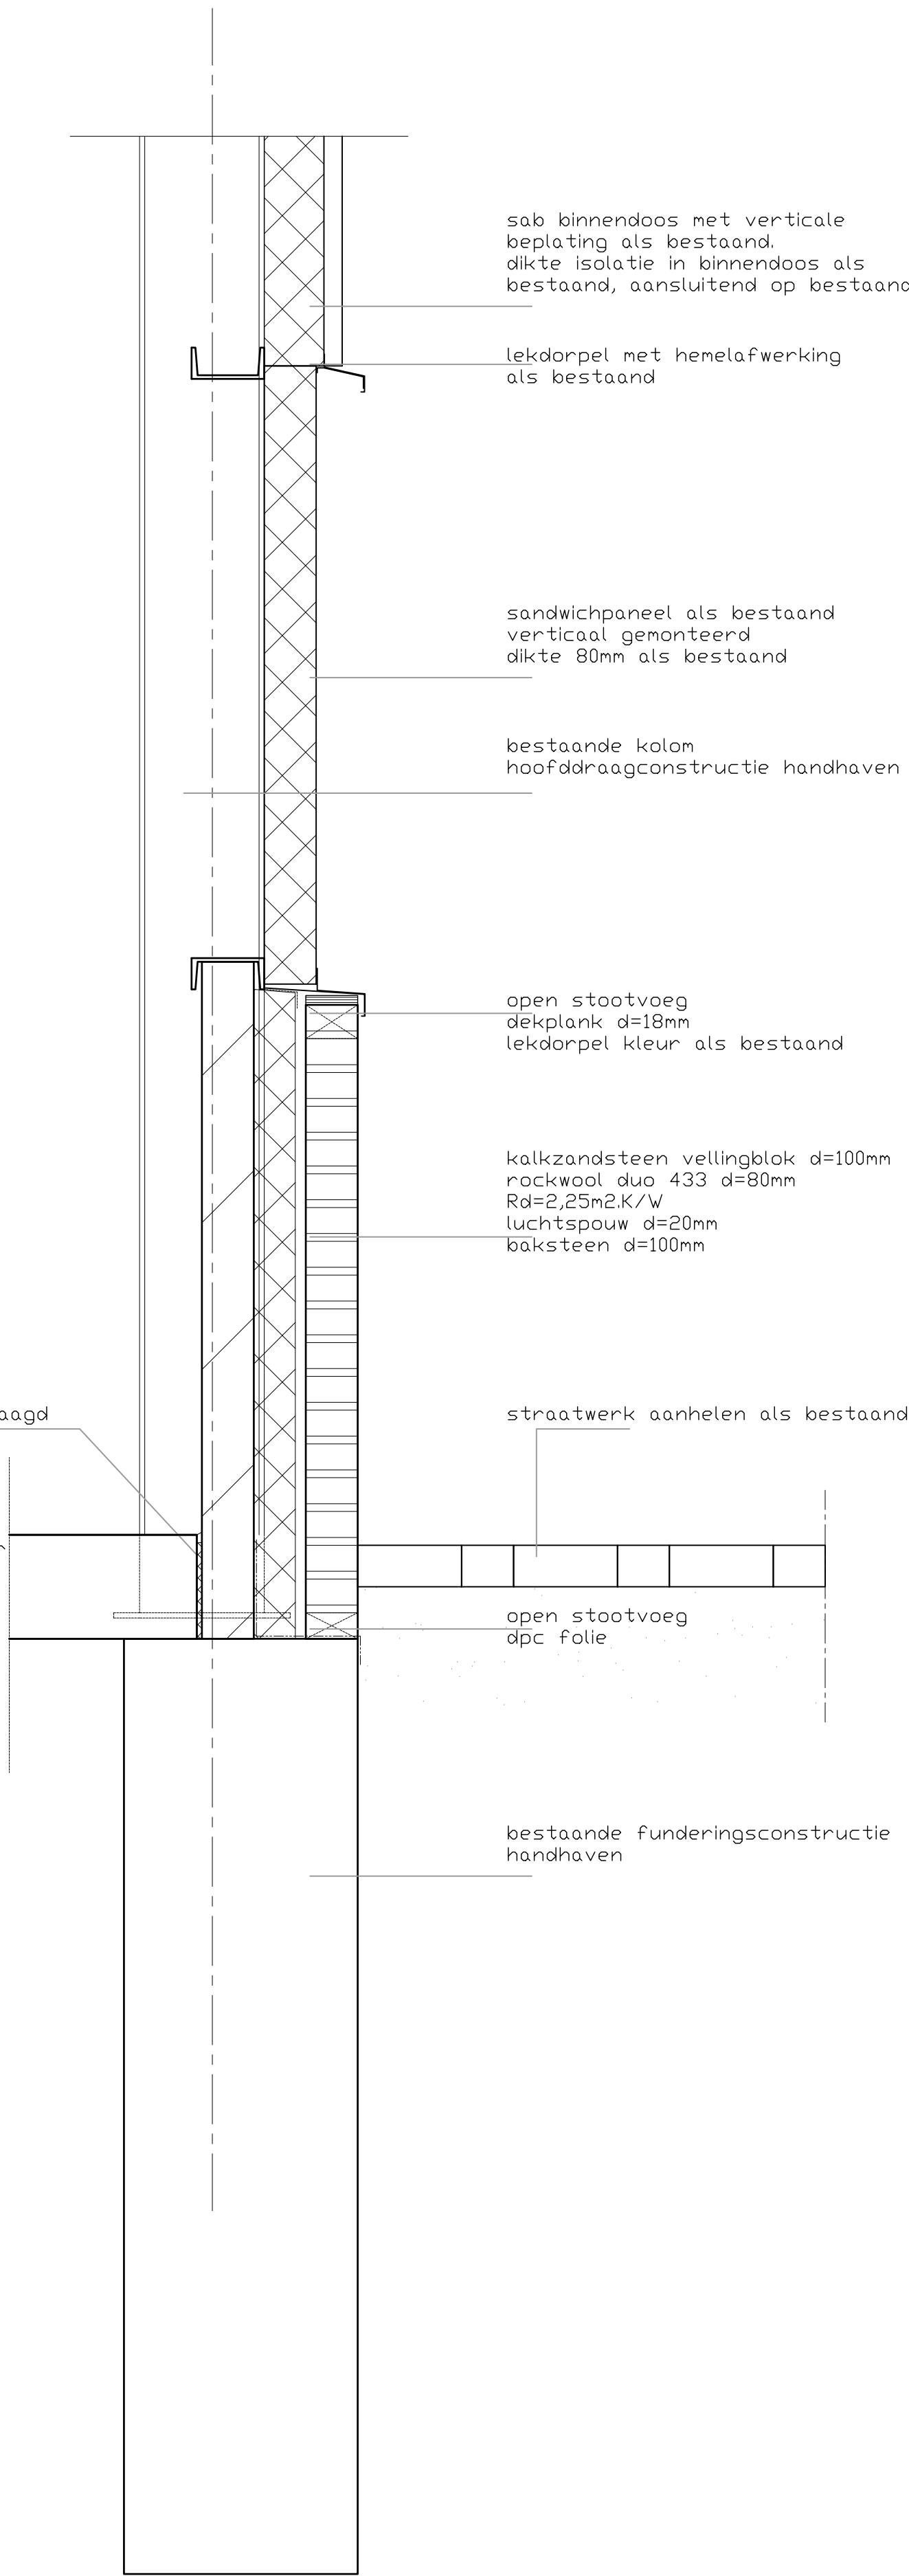


detail 2
nieuwe aansluiting laaddock

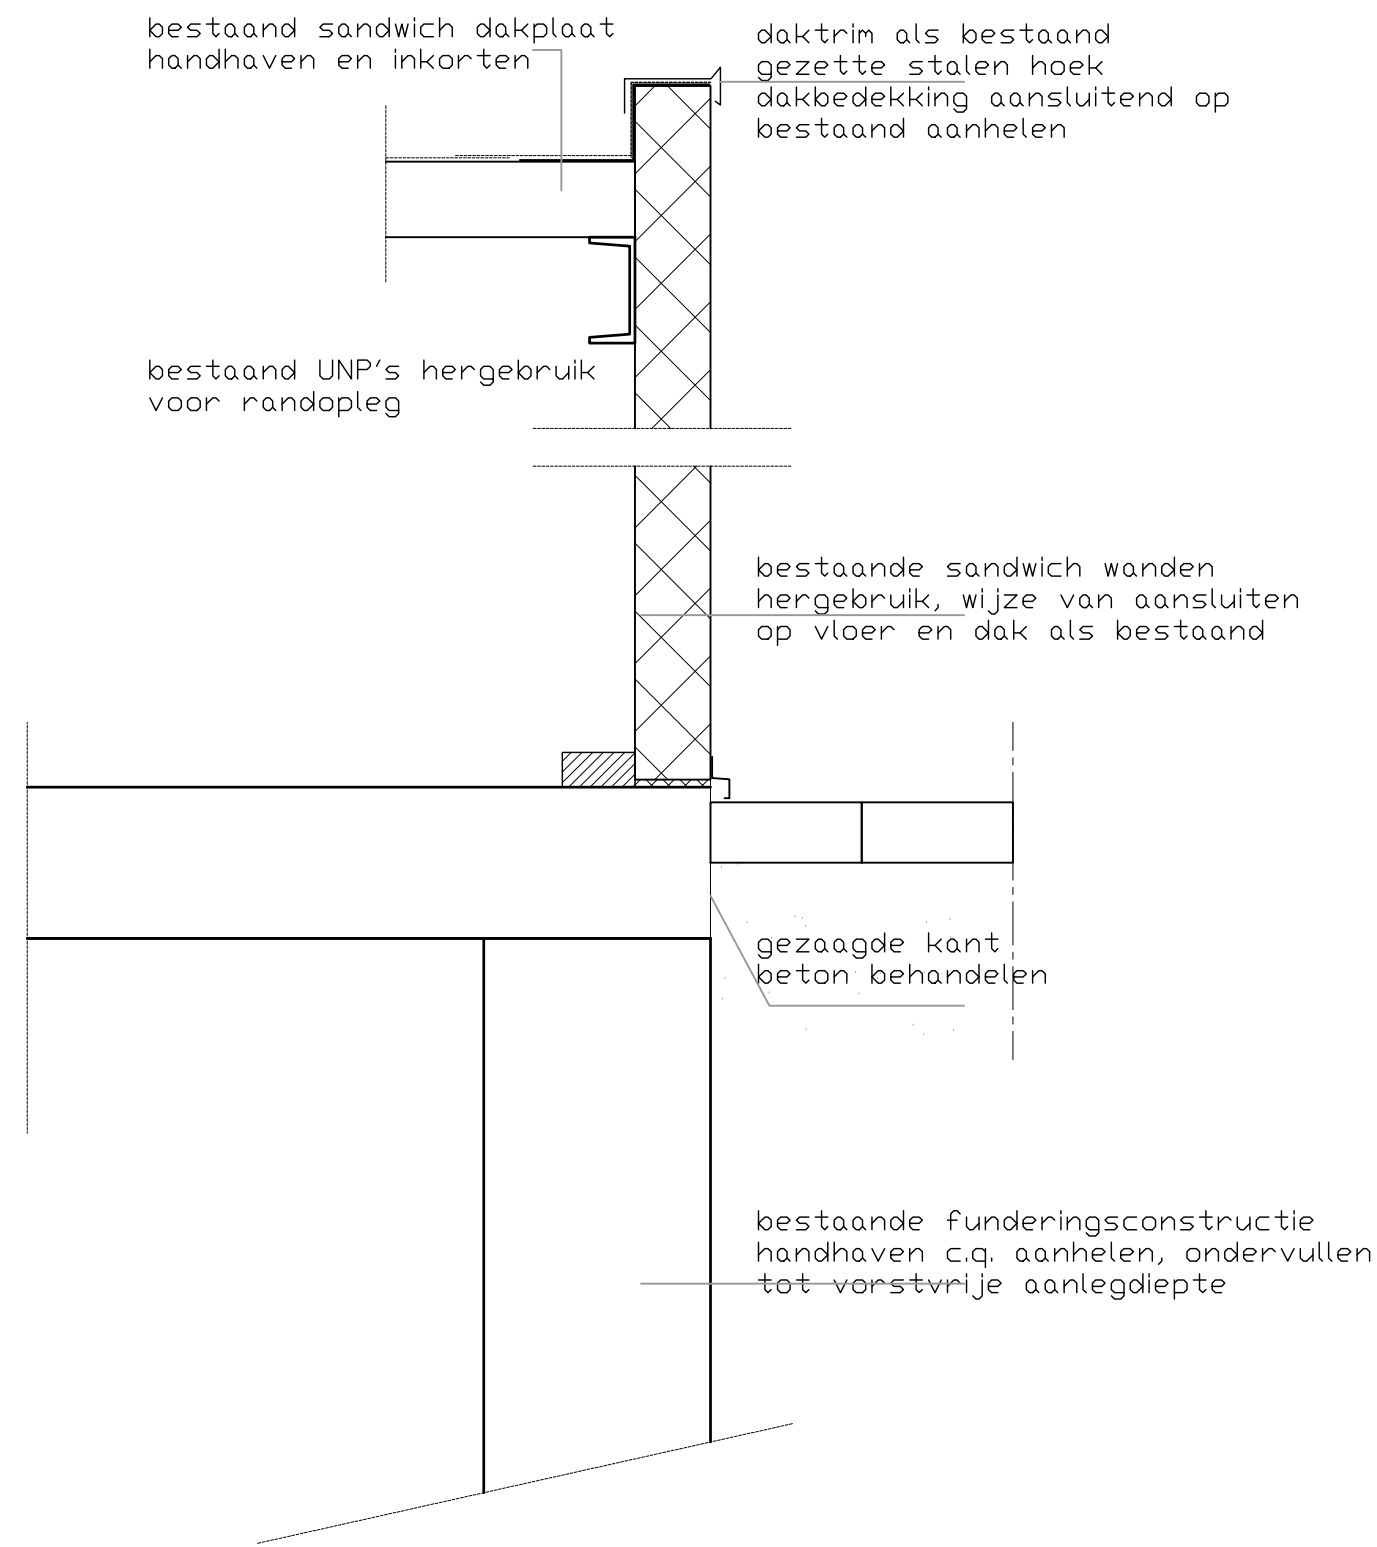


detail 3
nieuw keerelementen aansluitend op bestaande hellingbaan

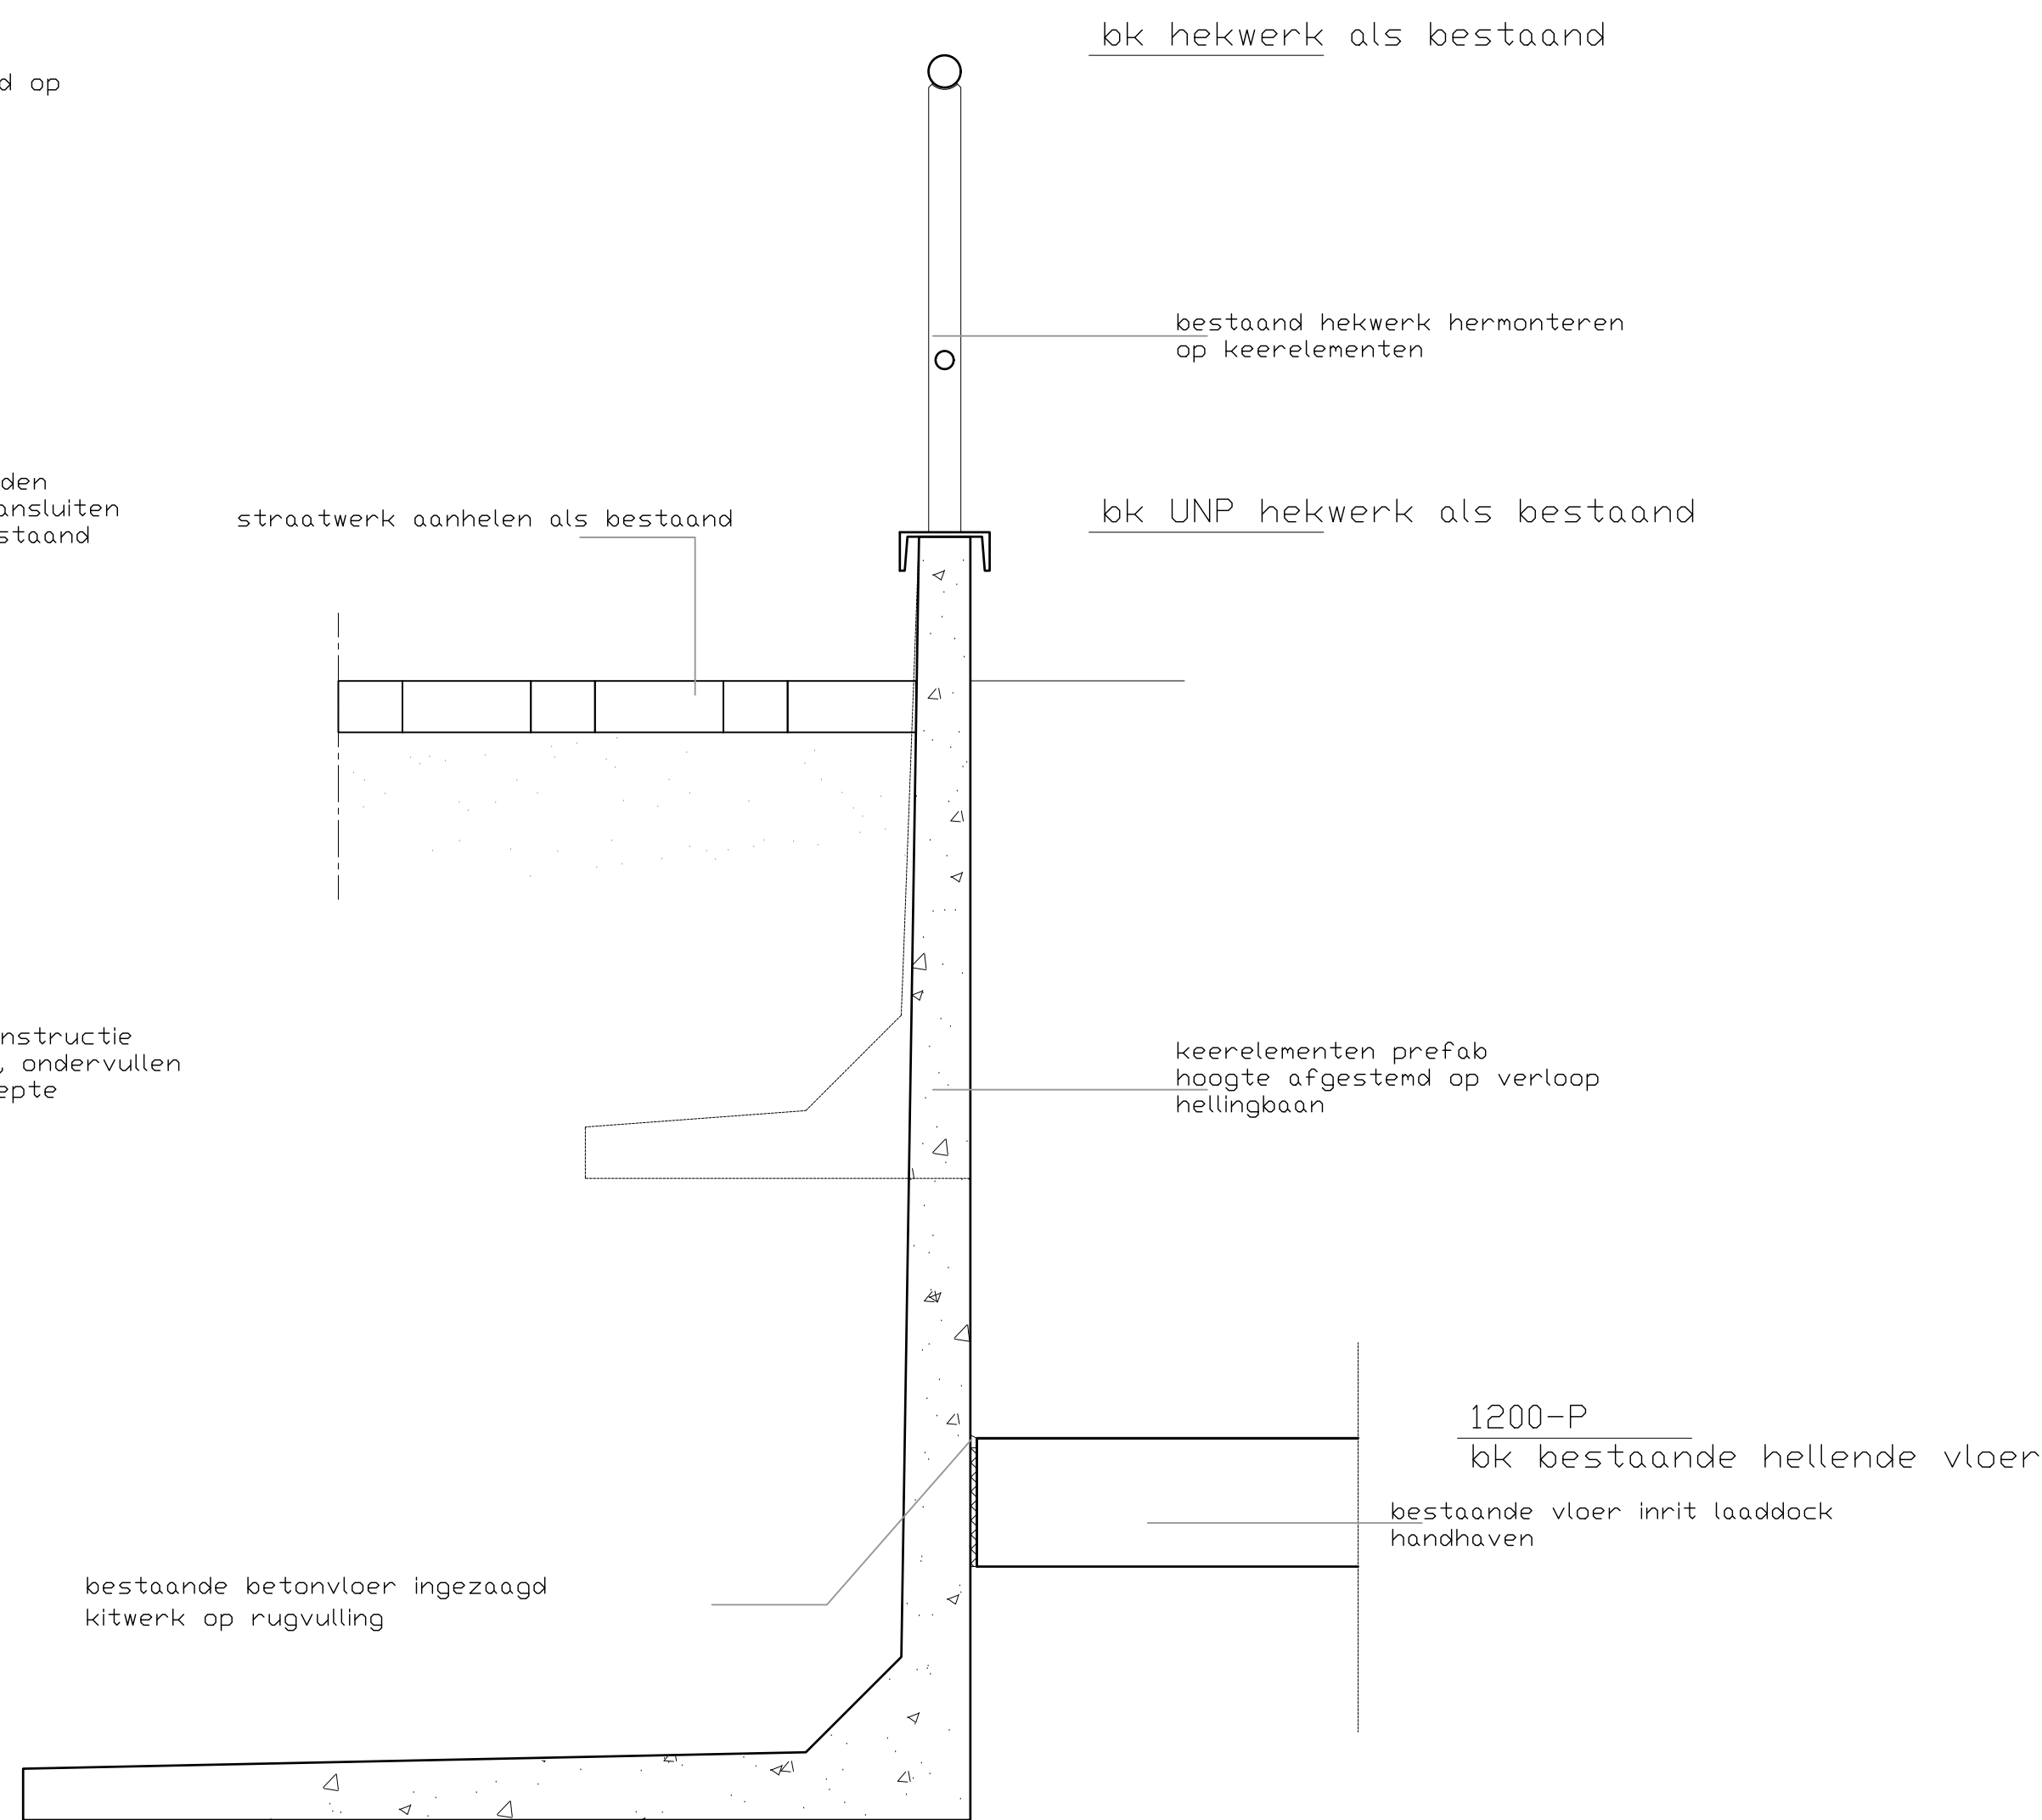


detail 4
bovendorpel aansluiting kozijnen verdieping

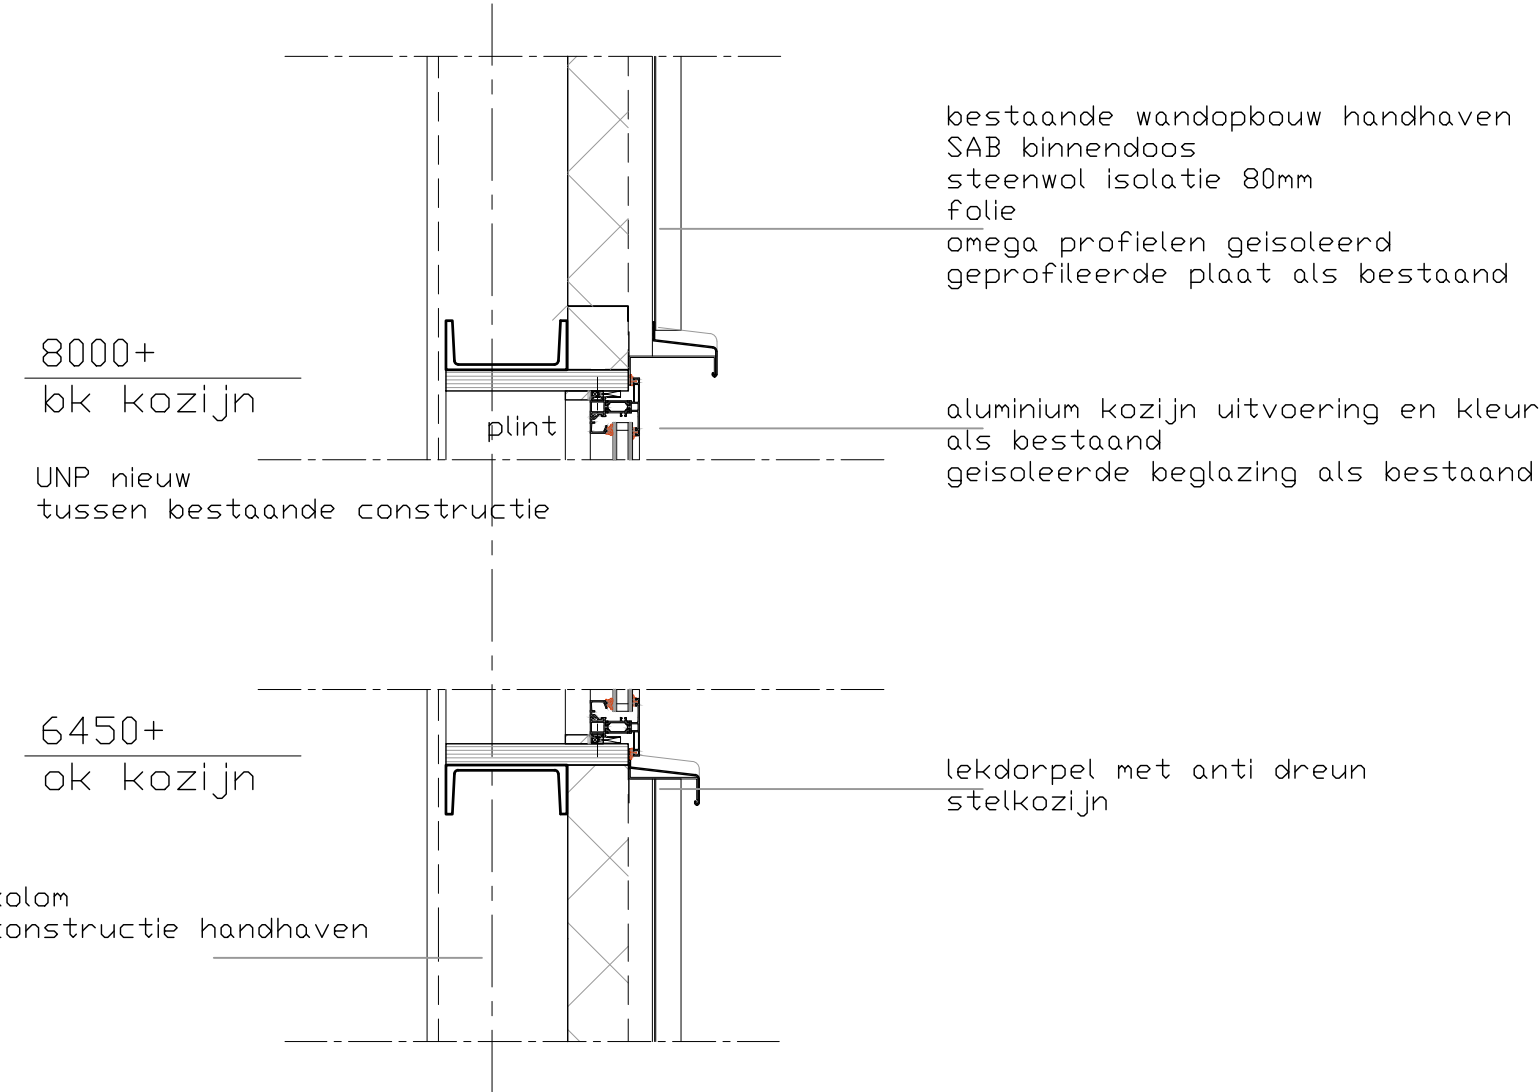

detail 5
onderdorpel aansluiting kozijnen verdieping

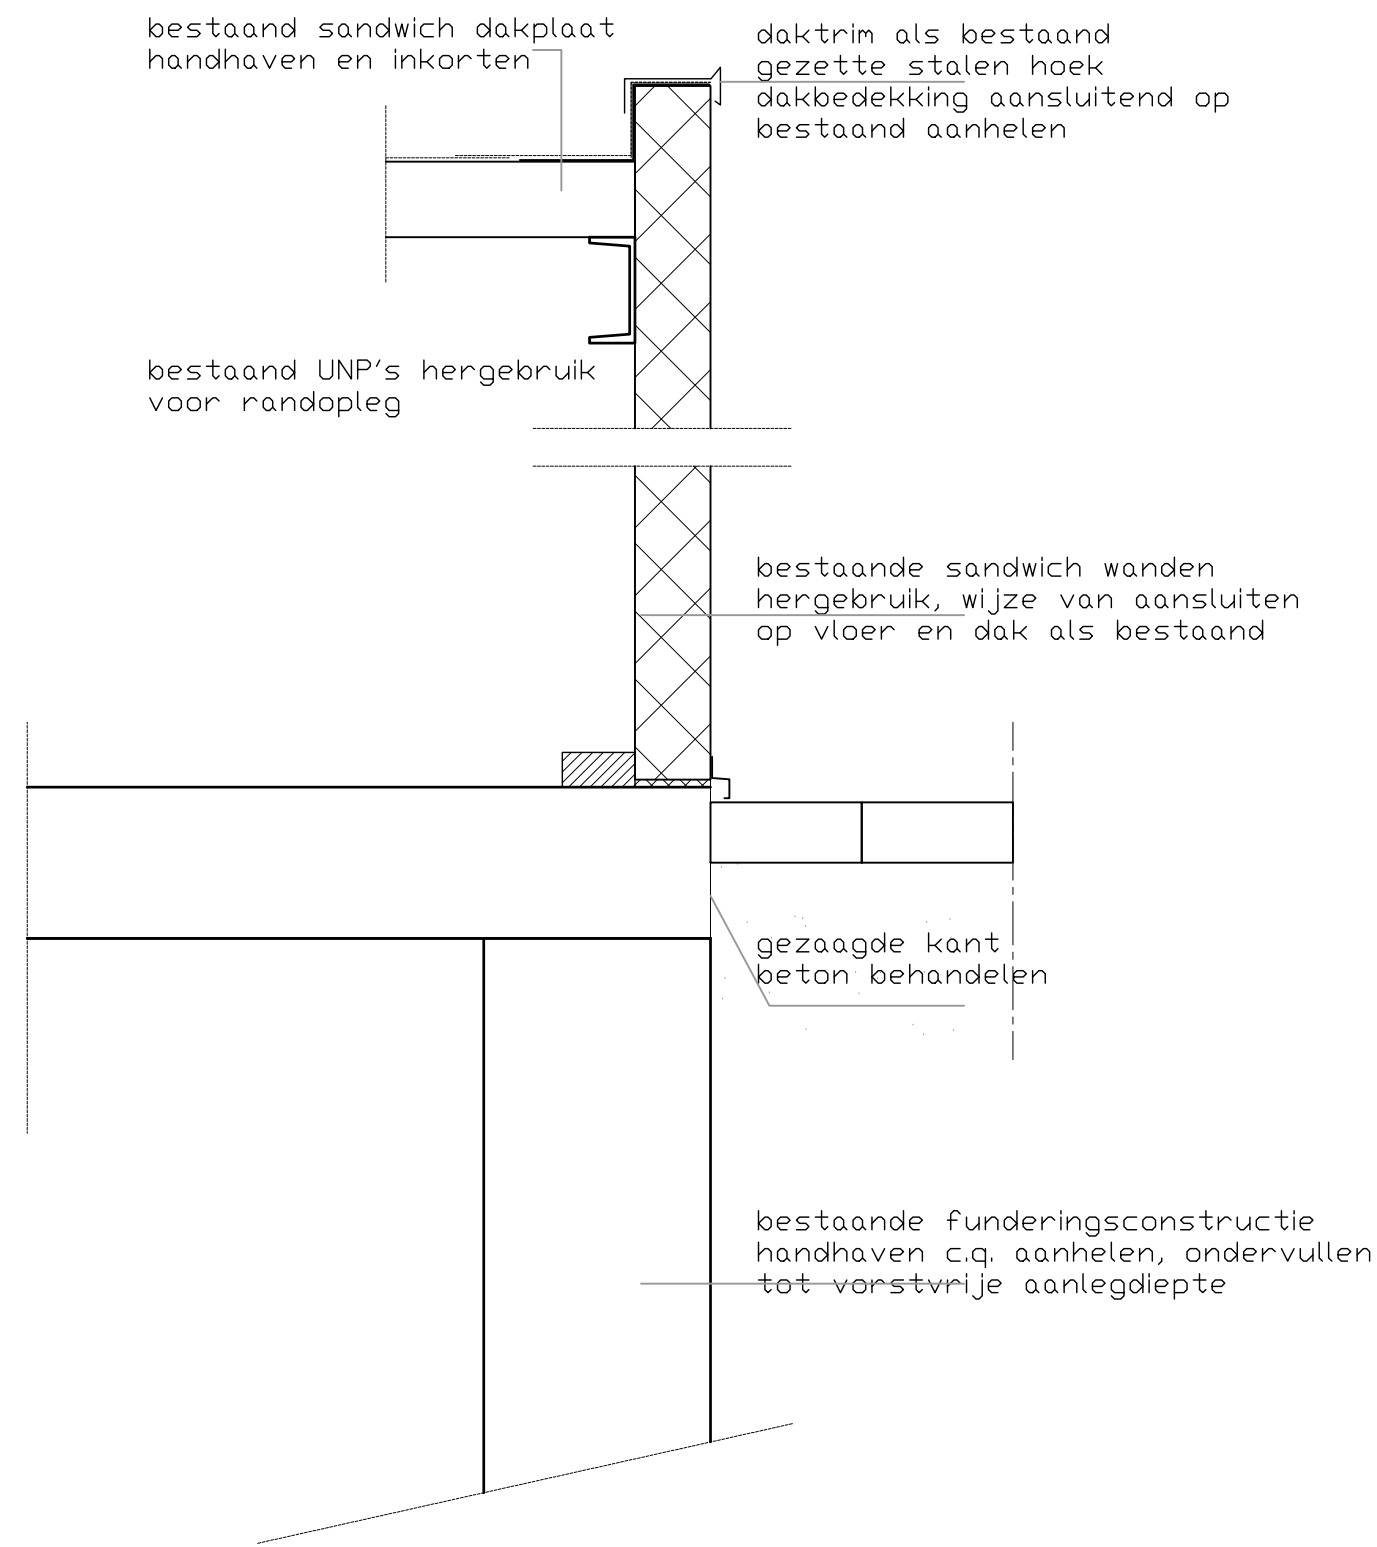

detail 6
zij aansluiting kozijnen verdieping

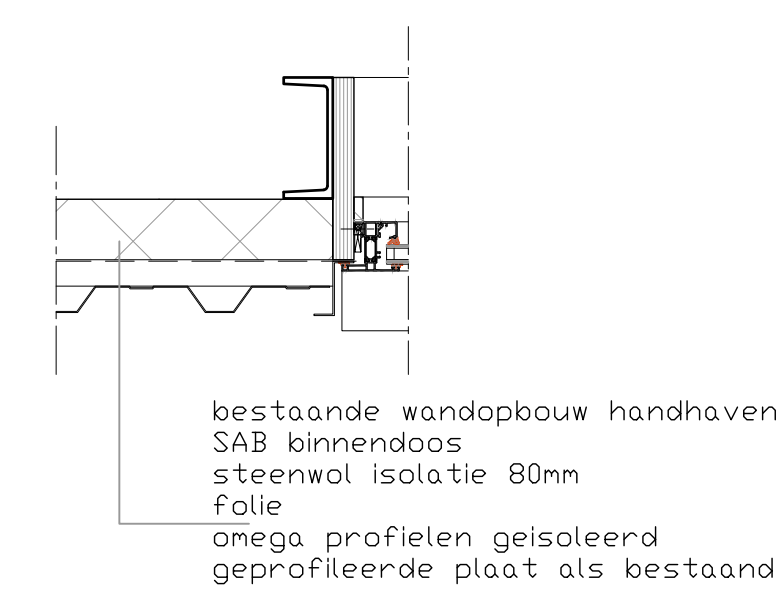

	PROJECT:	Gevel wijziging Polyketting te Zeihen	DATUM: 06-07-2018
	STATUS:	Nieuwe toestand, omgevingsvergunning bouwen	WIJZ:
	ONDERVERP:	Principe details	WIJZ:
	SCHAAL:	1:10	WIJZ:
	OPDRACHTGEVER:	Polyketting B.V. Industriepark 1, 7021 BK Zeihen	BLADNR: BD-05