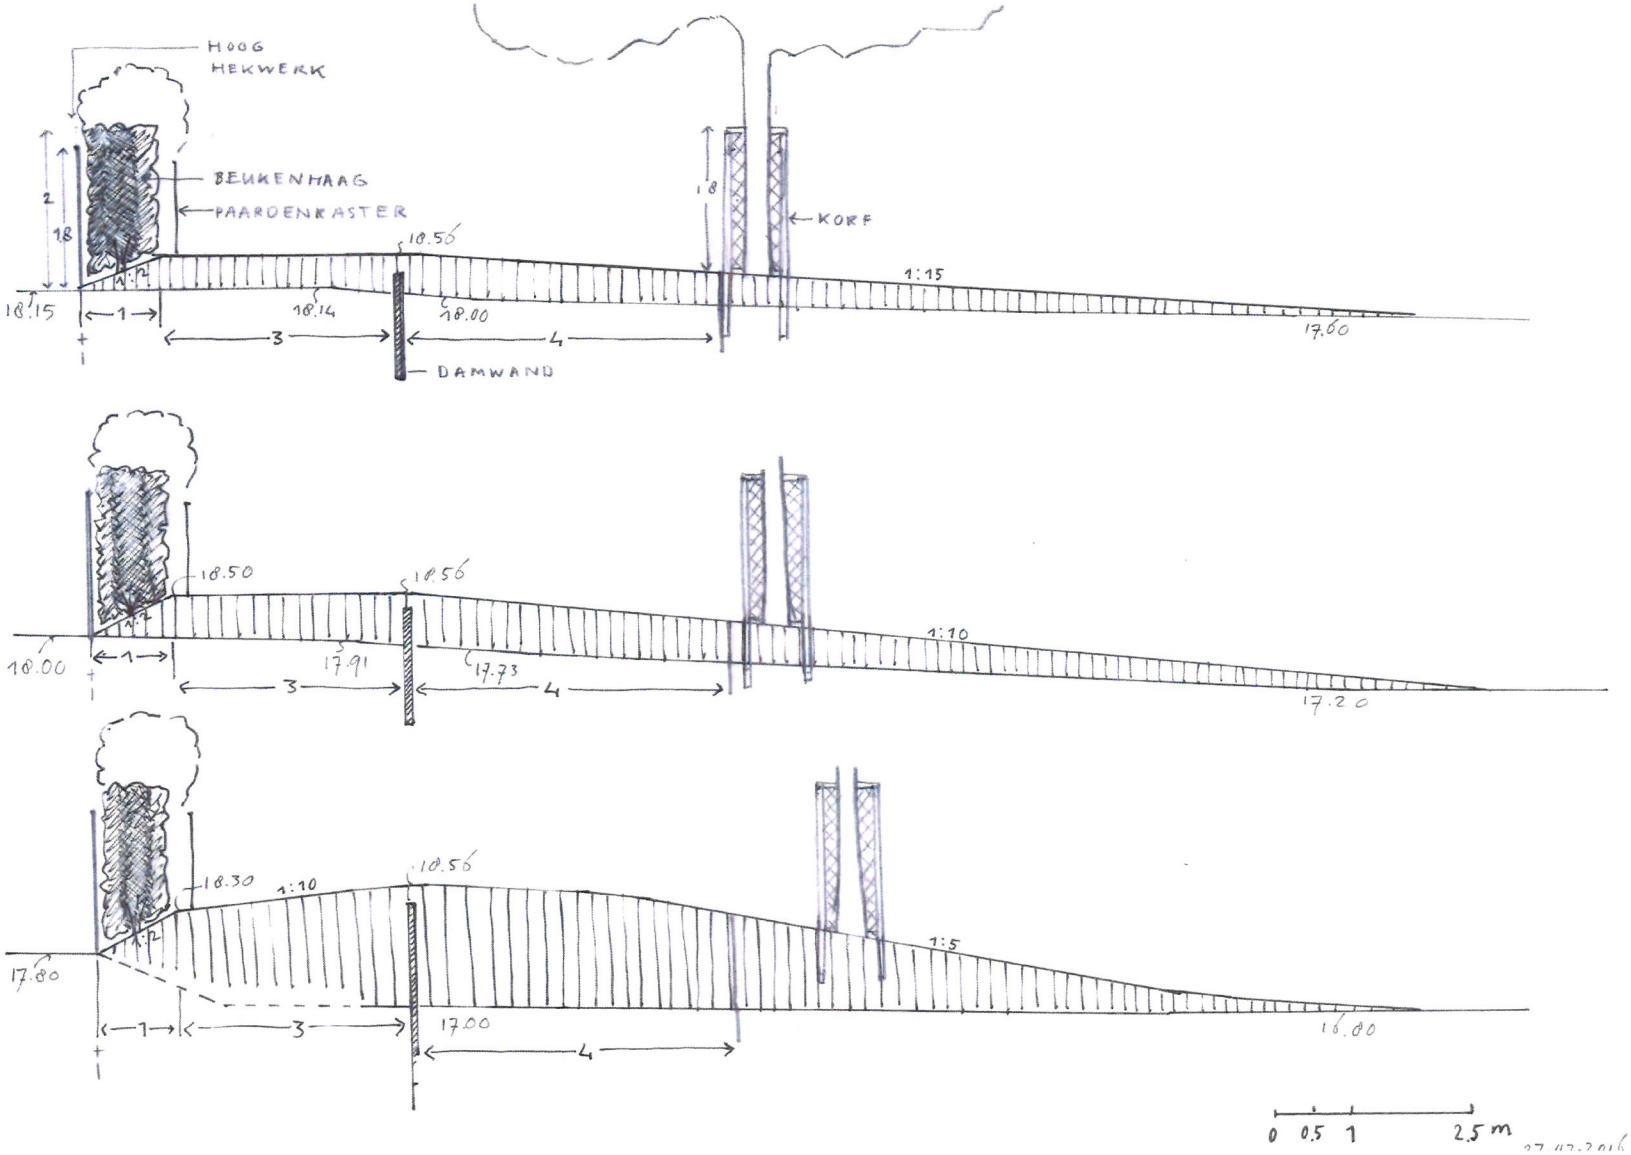
HOOG
HEKWERK
BEUKENHAAG
PAARDENKASTER
KORF
DAMWAND
2
1.8
1.8
18.15
18.56
18.14
18.00
1:15
17.60
1
3
4
18.50
18.56
18.00
17.91
17.73
1:10
17.20
18.30
1:10
18.56
17.80
17.00
1:5
16.00
0 0.5 1 2.5 m

RODE BEUK
PAARDEN-RASTER
GRENS KERNZONE
17.60
17.20
16.80
bomen (nieuw)
17.45
17.70
17.45
1:3
POORT (PRIVÉ)
WILG (NIEUW)
POORT (WS)
18.36 → 18.56
DAMWAND (ONPERGRONDS)
18.56
HAAG (NIEUW)
HOOG HEK (NIEUW)
0 2,5 10 m
27-07-2016