


linker zijgevel bestaand

voorgevel bestaand

rechter zijgevel bestaand

achtergevel bestaand

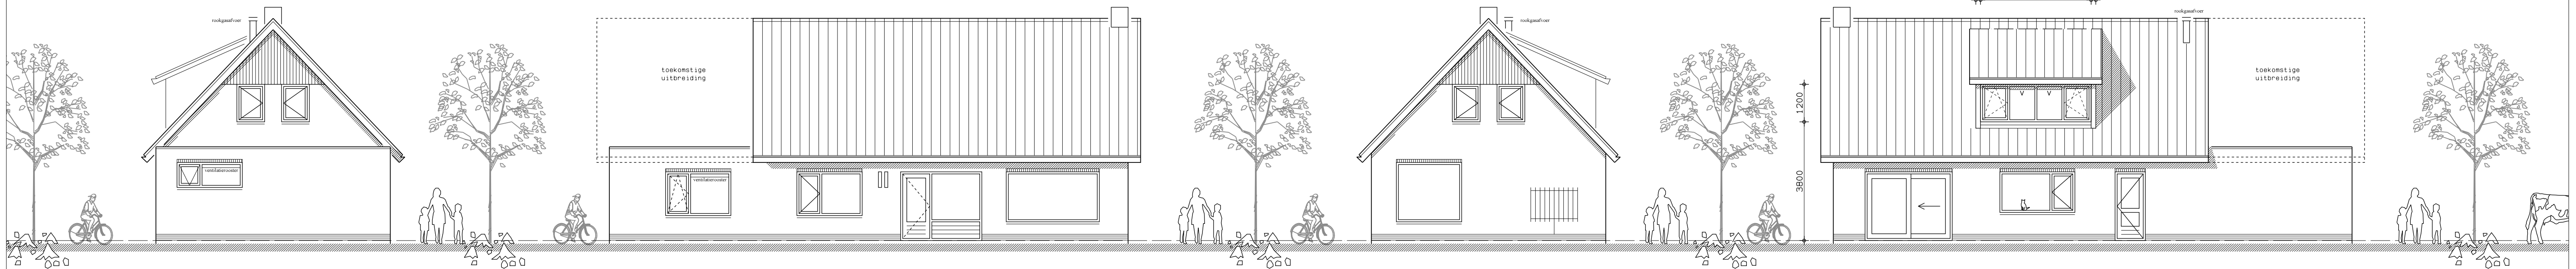


linker zijgevel nieuw


voorgevel nieuw

rechter zijgevel ongewijzigd


achtergevel nieuw

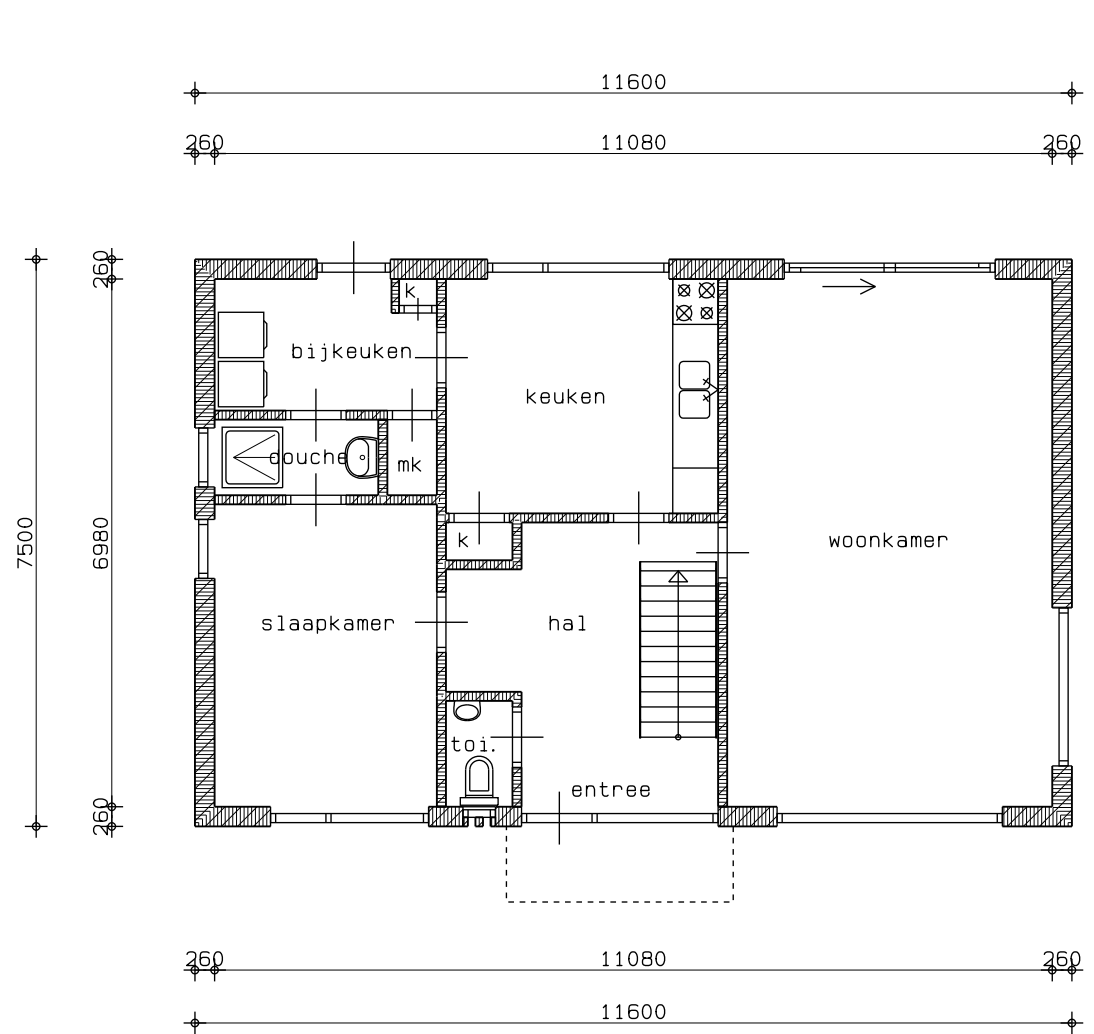


begane grond bestaand

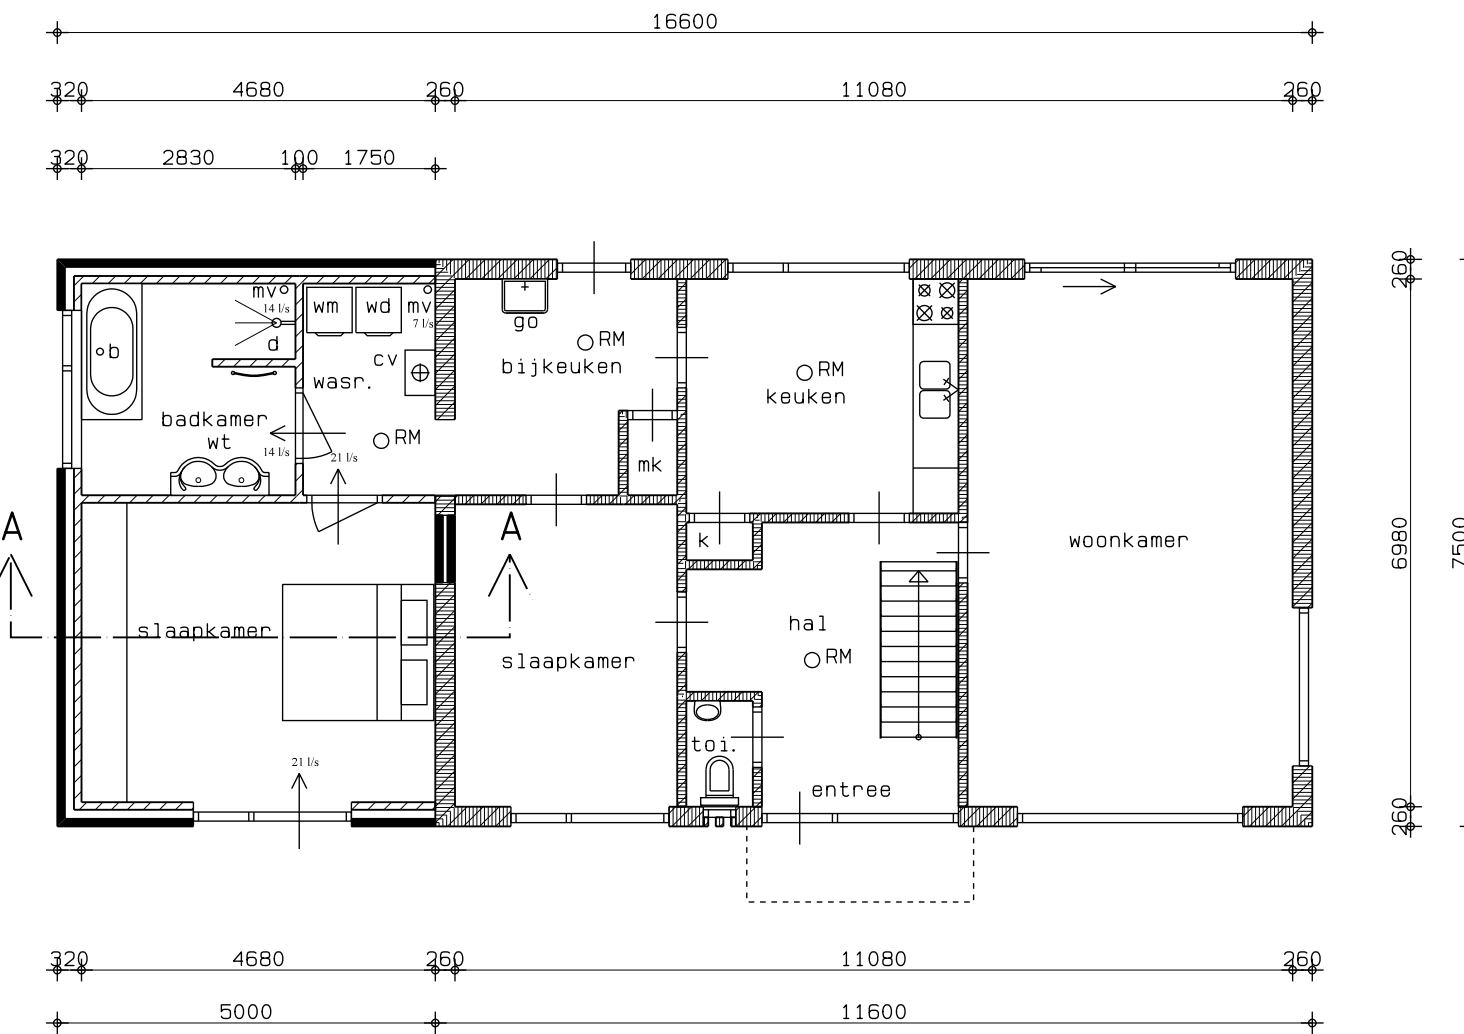


begane grond nieuw

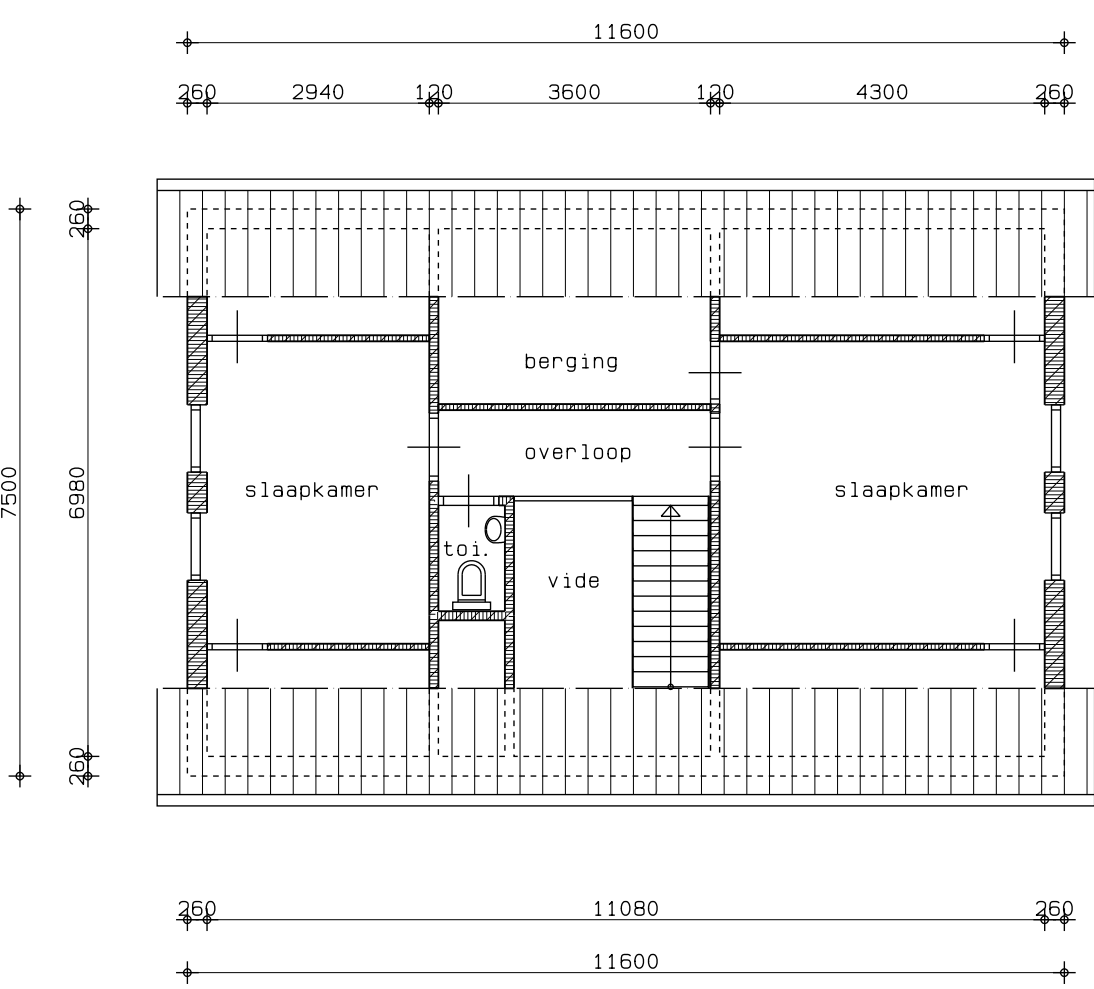


verdieping bestaand

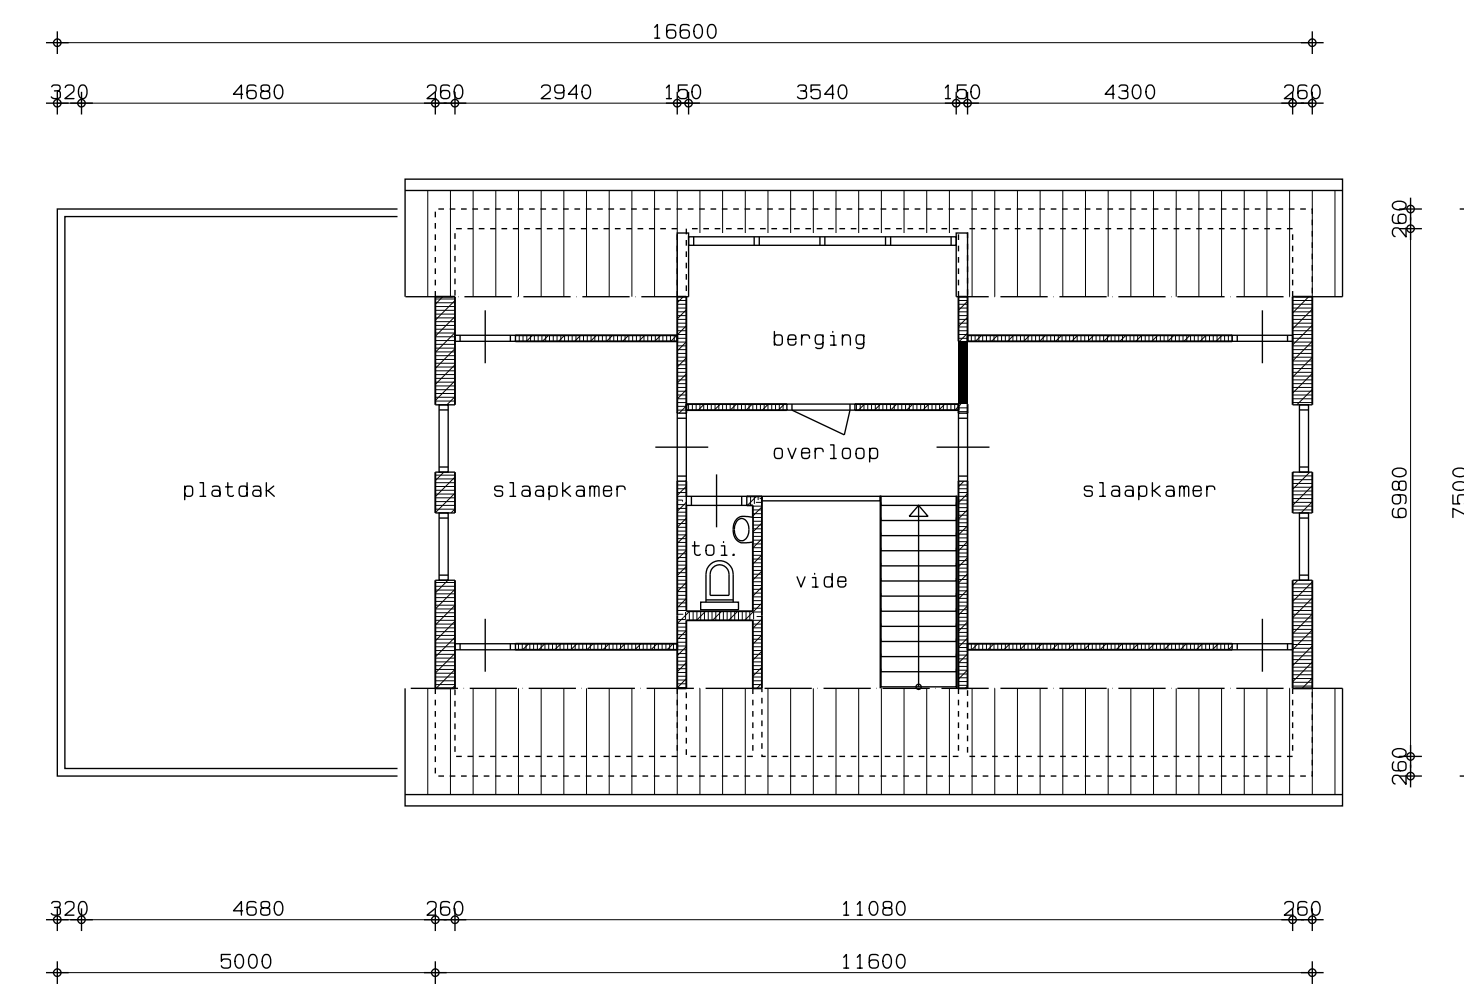

verdieping nieuw

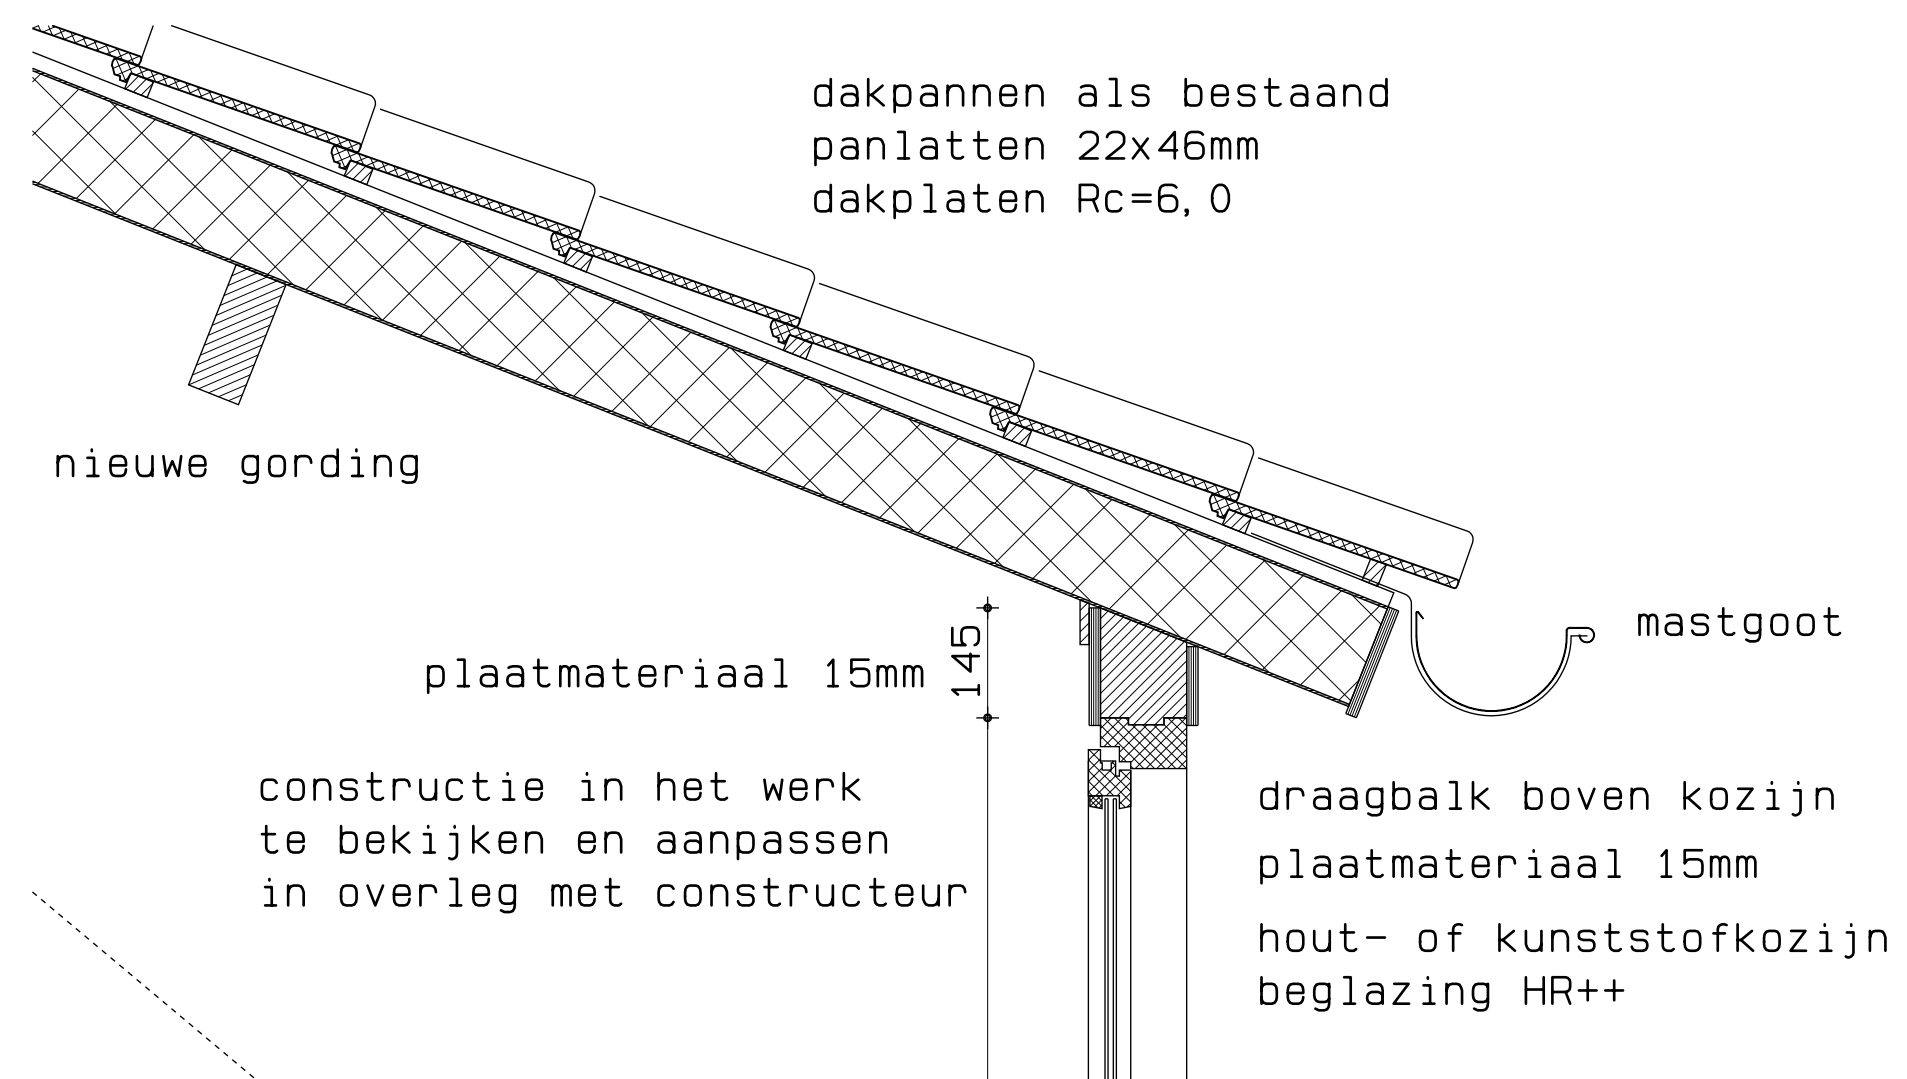

principe detail goot schaal 1:10

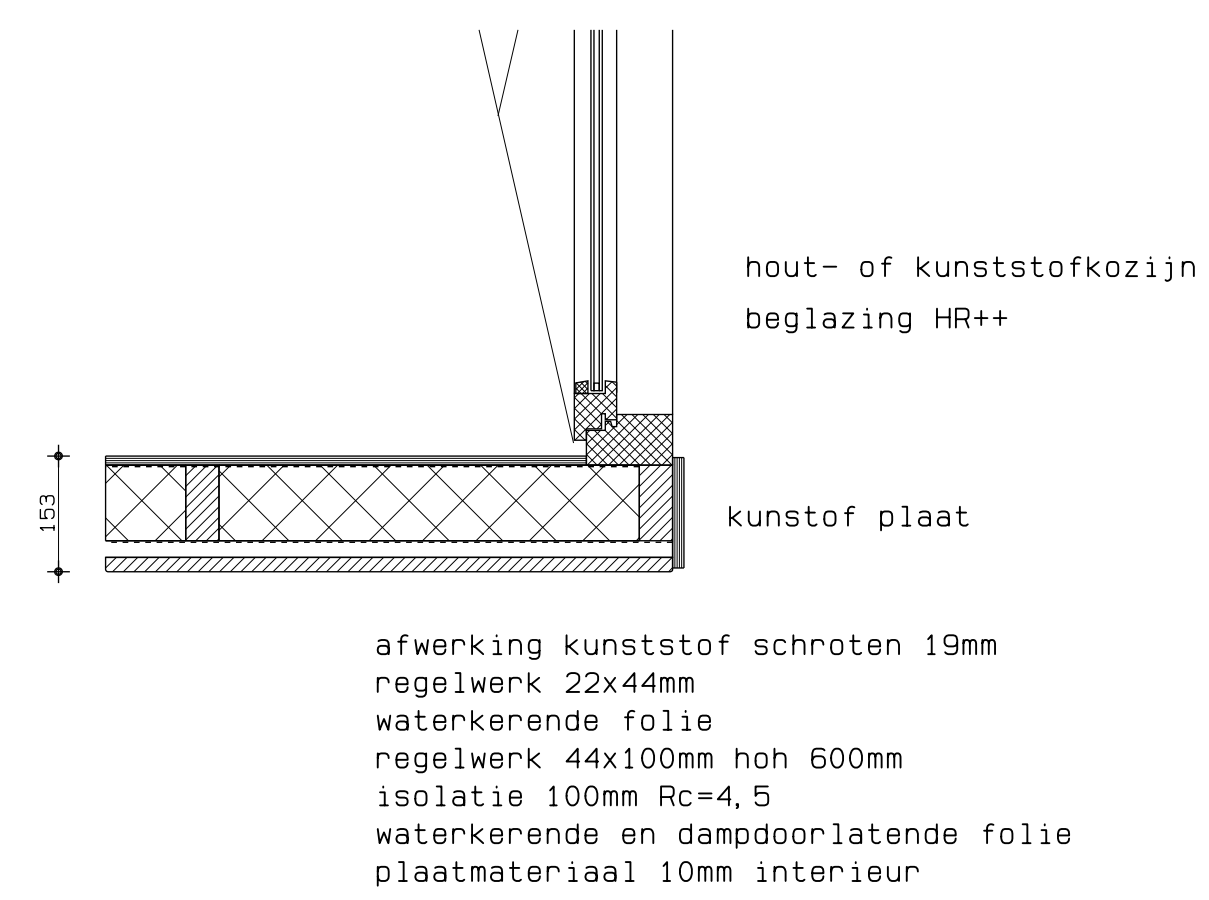

principe detail zijwang dakkapel schaal 1:10

bestektekening

wopereis
+ bouwkundig tekenbureau
varsseveldseweg 22a
7131 B3 IJchnenvoorde
mtm.wopereis@chello.nl
tel. 06-51042872

maten te controleren in het werk
project: uitbreiding woning aan de Mosselseweg 10 te Vorden
opdrachtgever: Dhr. M Berenpas & Mevr. I. Harperink
Mosselseweg 10
7251 KT Vorden
tel. 06-29517973
datum: 04-01-2018 MW
gewijzigd: 18-01-2018 MW
schaal 1:100
1:10
blad 02