



UITSNEDE DIETERDERMOLEN
SCHAAL 1:200

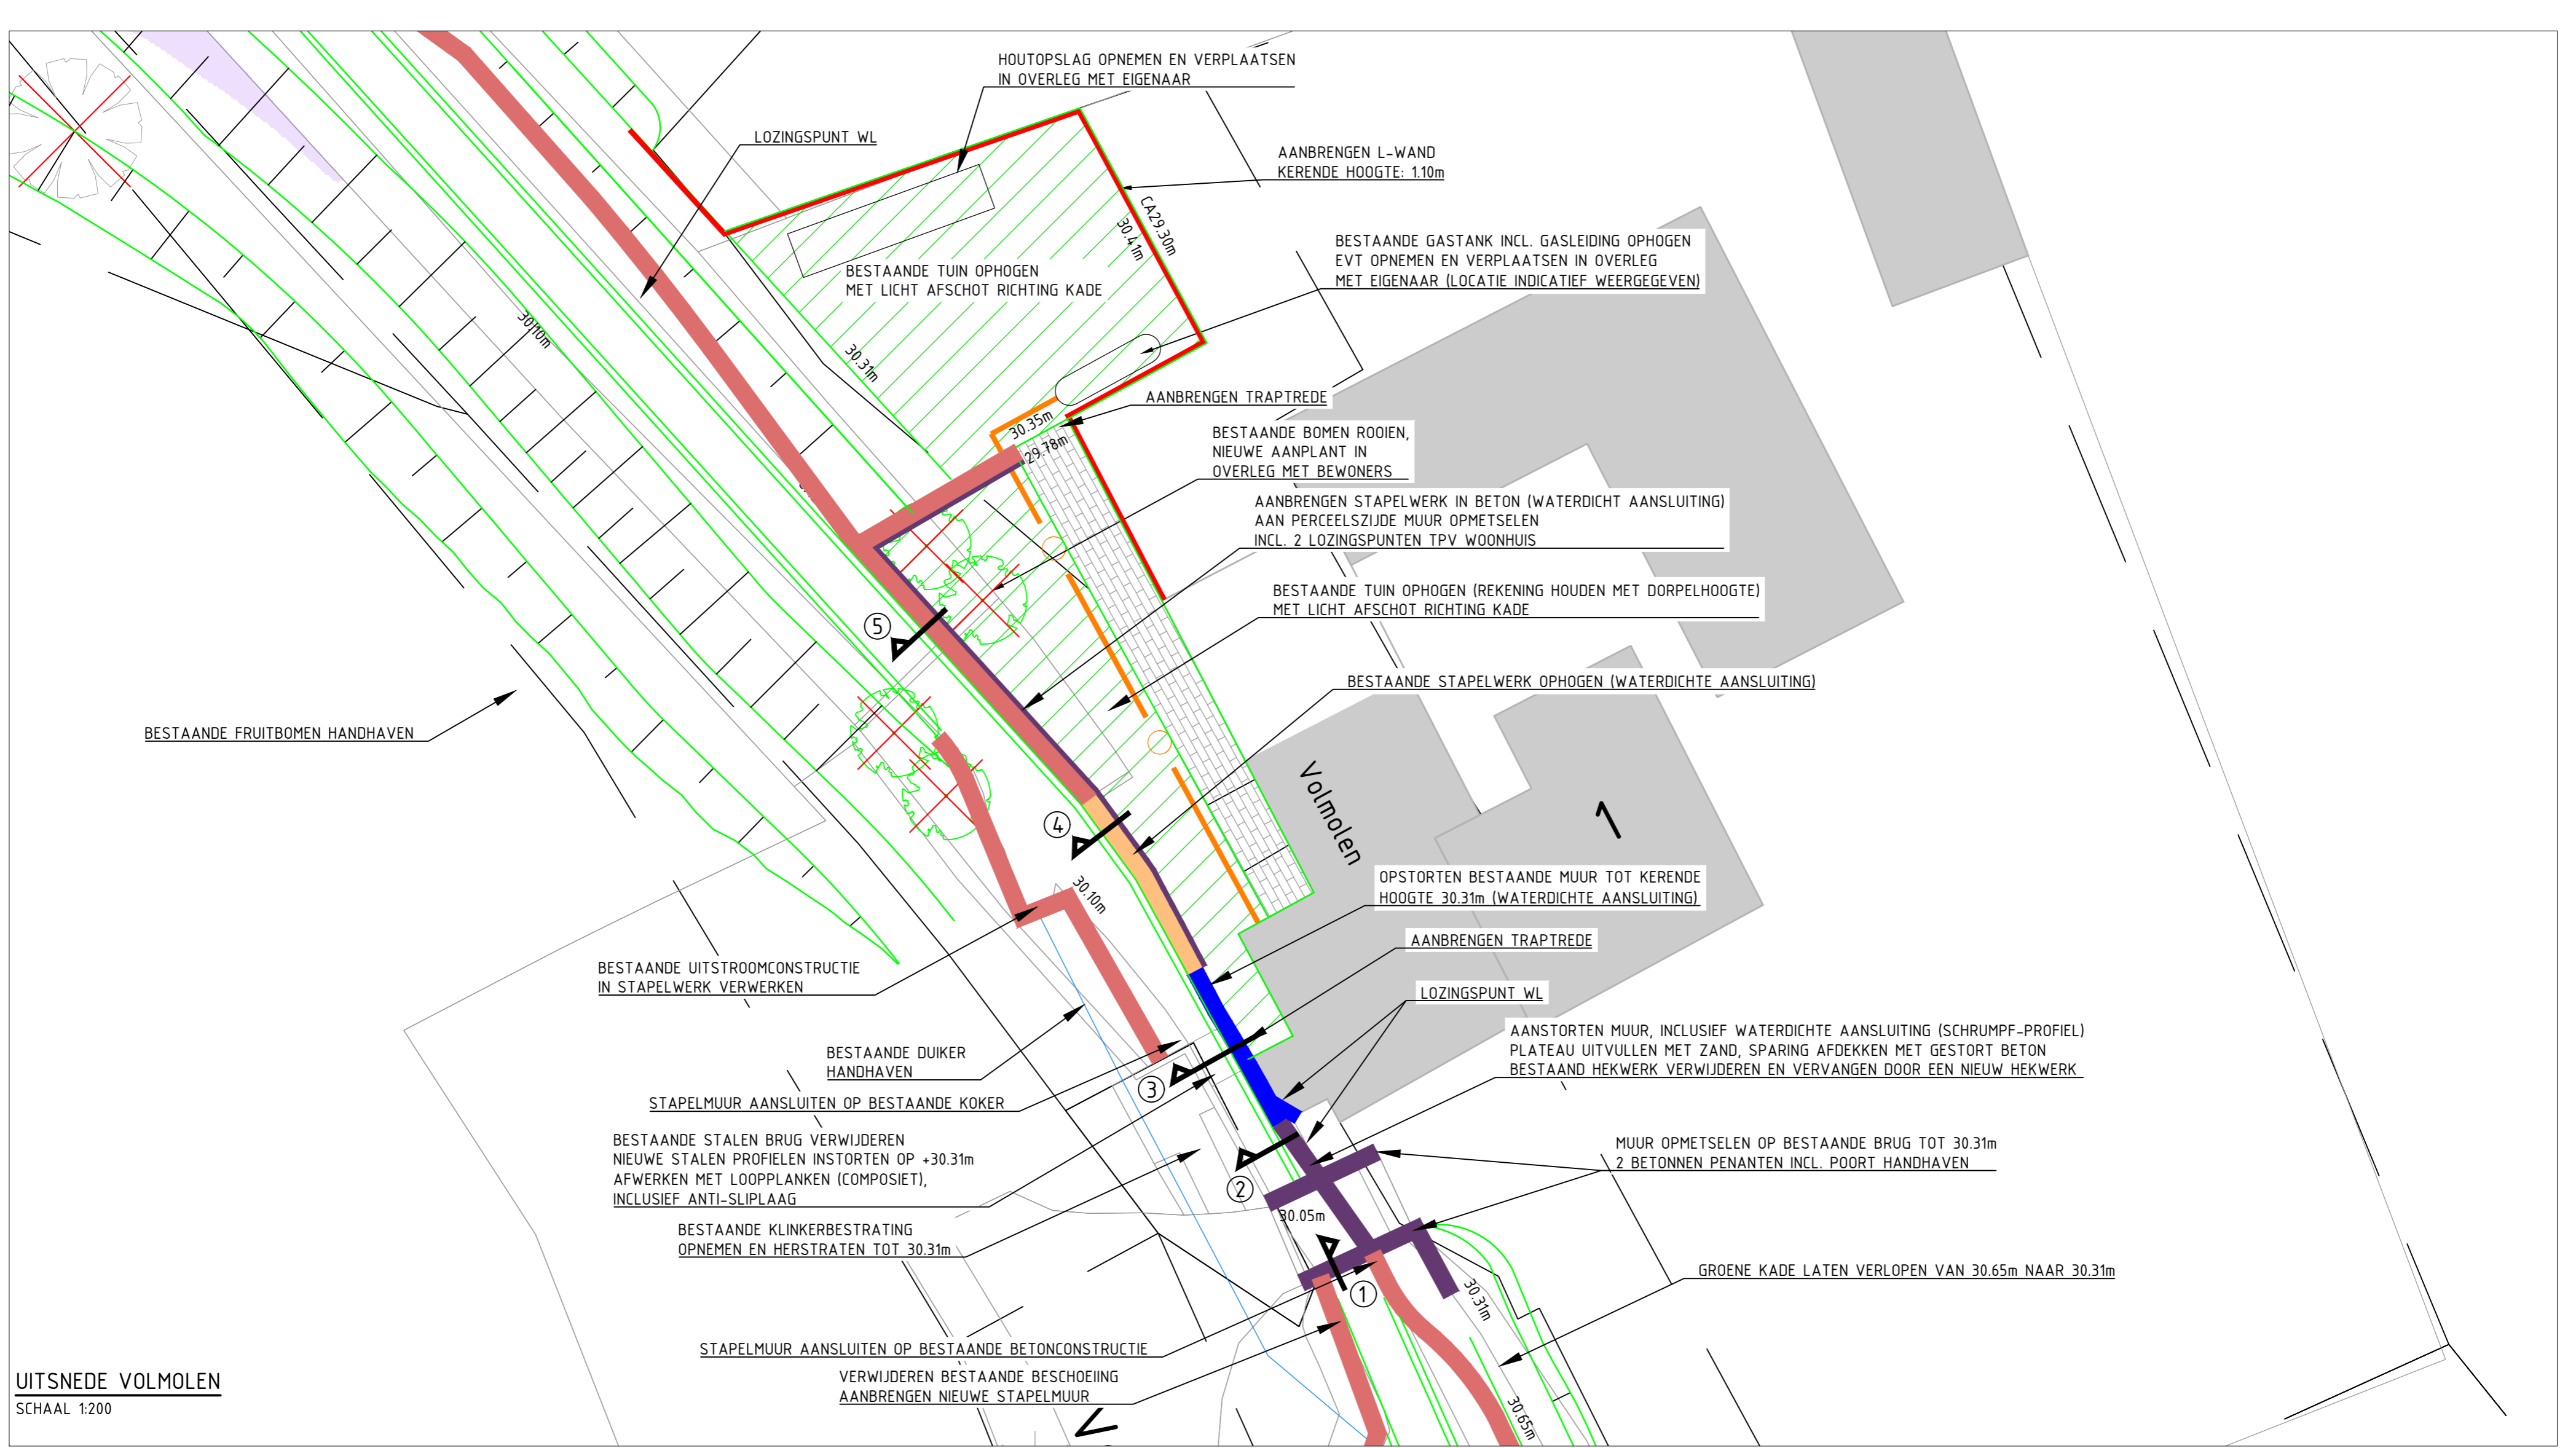

UITSNEDE VOLMOLEN
SCHAAL 1:200

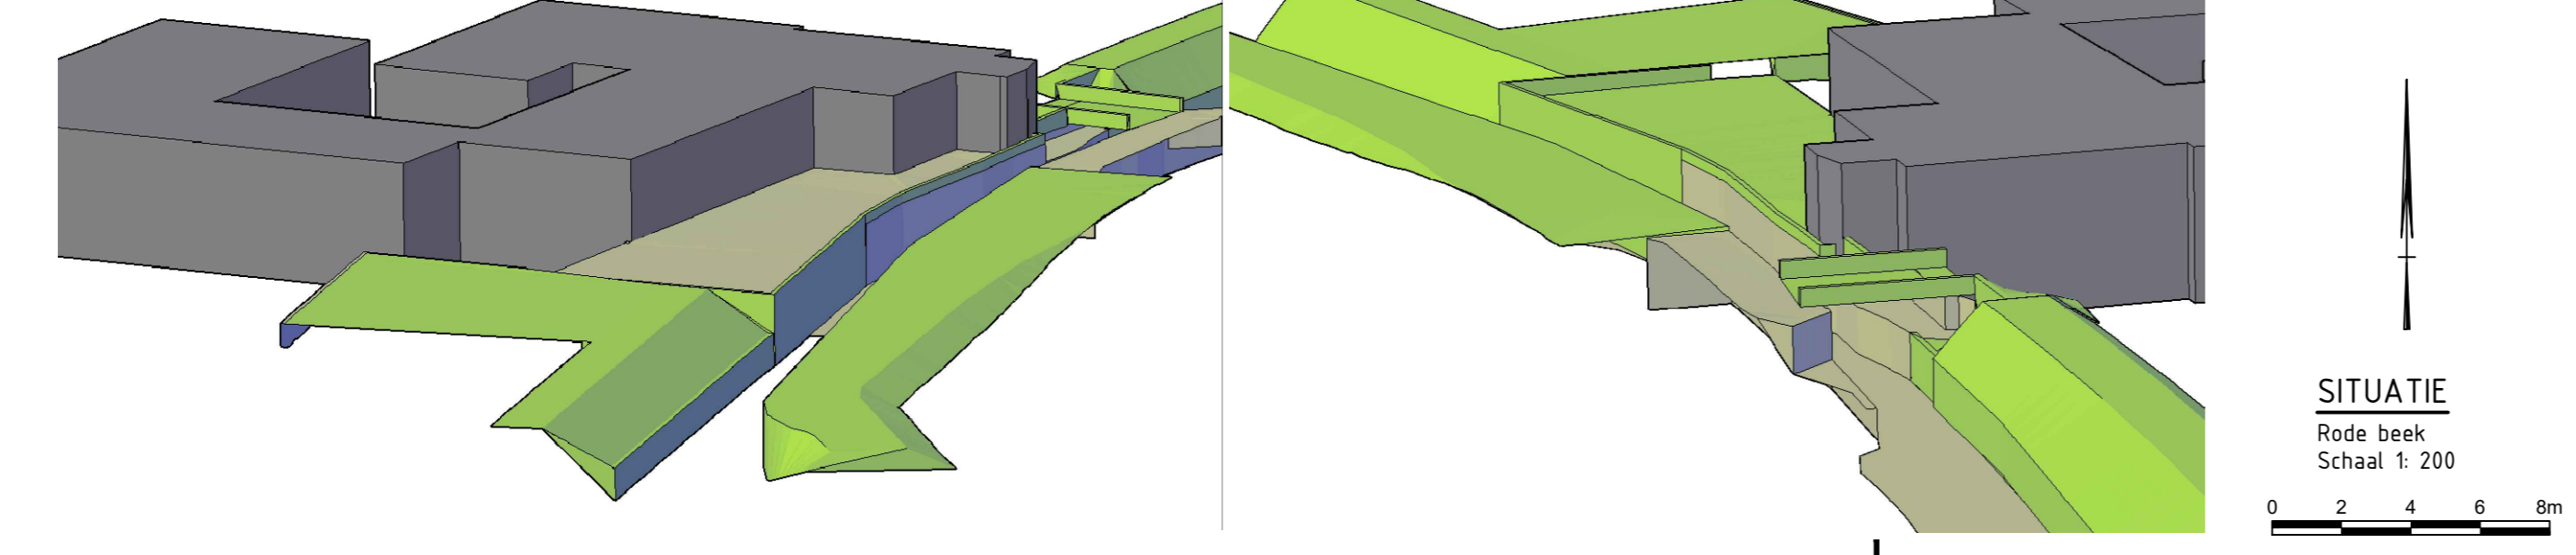

ViForis NABE VOOR NUTTOEGEN		Viforis B.V. Boven de Wolfskuil 309 6049 LX Roermond	
project RODE BEEK		opdrachtgever Waterschap Limburg	
nadere omschrijving CONCEPT BESTEKTEKENING SITUATIEKENING 'VOLMOLEN' EN 'DIETERDERMOLEN'		status CONCEPT	datum uitgave 31-05-2018
getekend C. Smeets		paraaf	schaal 1:200
vrijgegeven W. Droesen		paraaf	blad 1 van 1
formaat A1		projectnummer 1171	documentsoort TEKENING
tekening nummer 1171-SIT-T01-02		versie 4.0	
© 2017 - www.viforis.nl		1171-SIT-T01-02.dwg	