



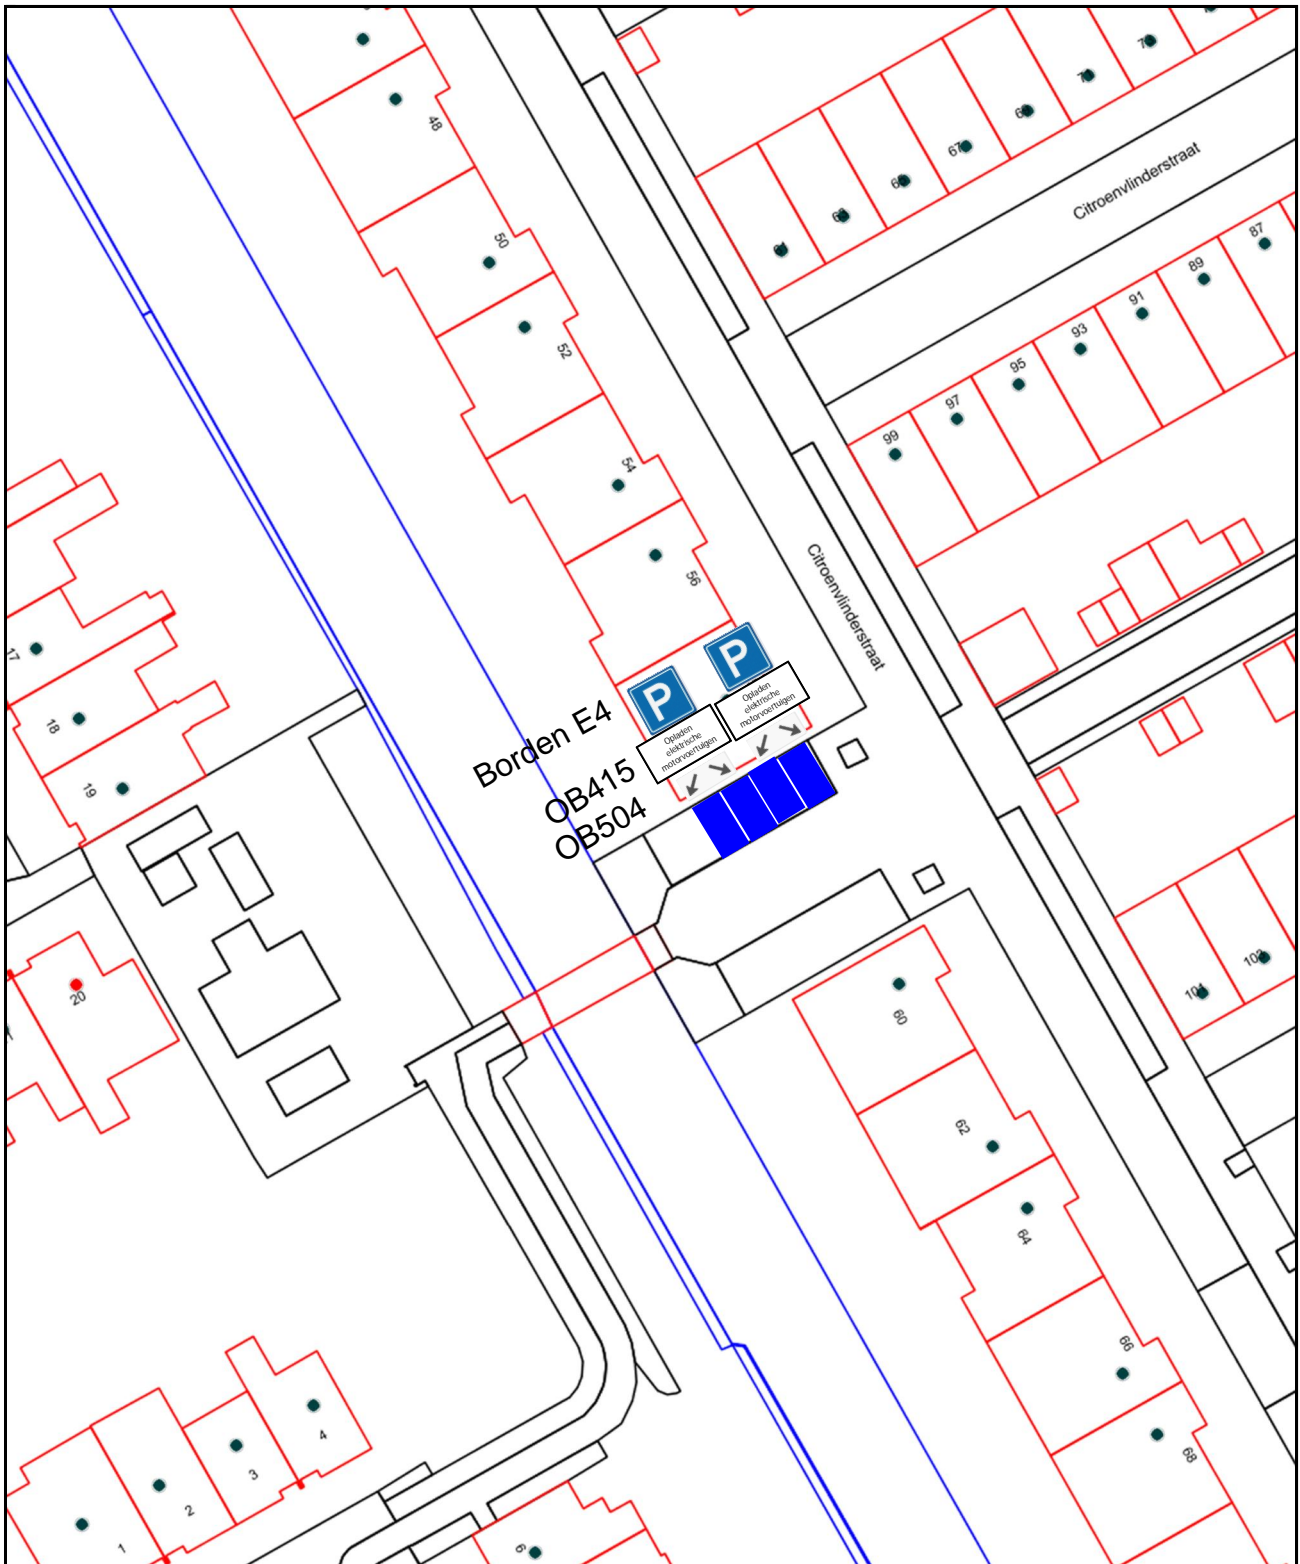

Gemeente Aalsmeer

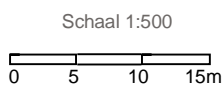

Aanwijzing parkeerplaatsen voor  
het opladen van elektrische  
motorvoertuigen Citroenvlinderstraat



Behoort bij besluit van Burgemeester  
en wethouders van Aalsmeer van  
16 juli 2018,  
zaaknummer Z-2018/036187

Tekeningnummer R&B-V-2018-84