





Gemeente Aalsmeer

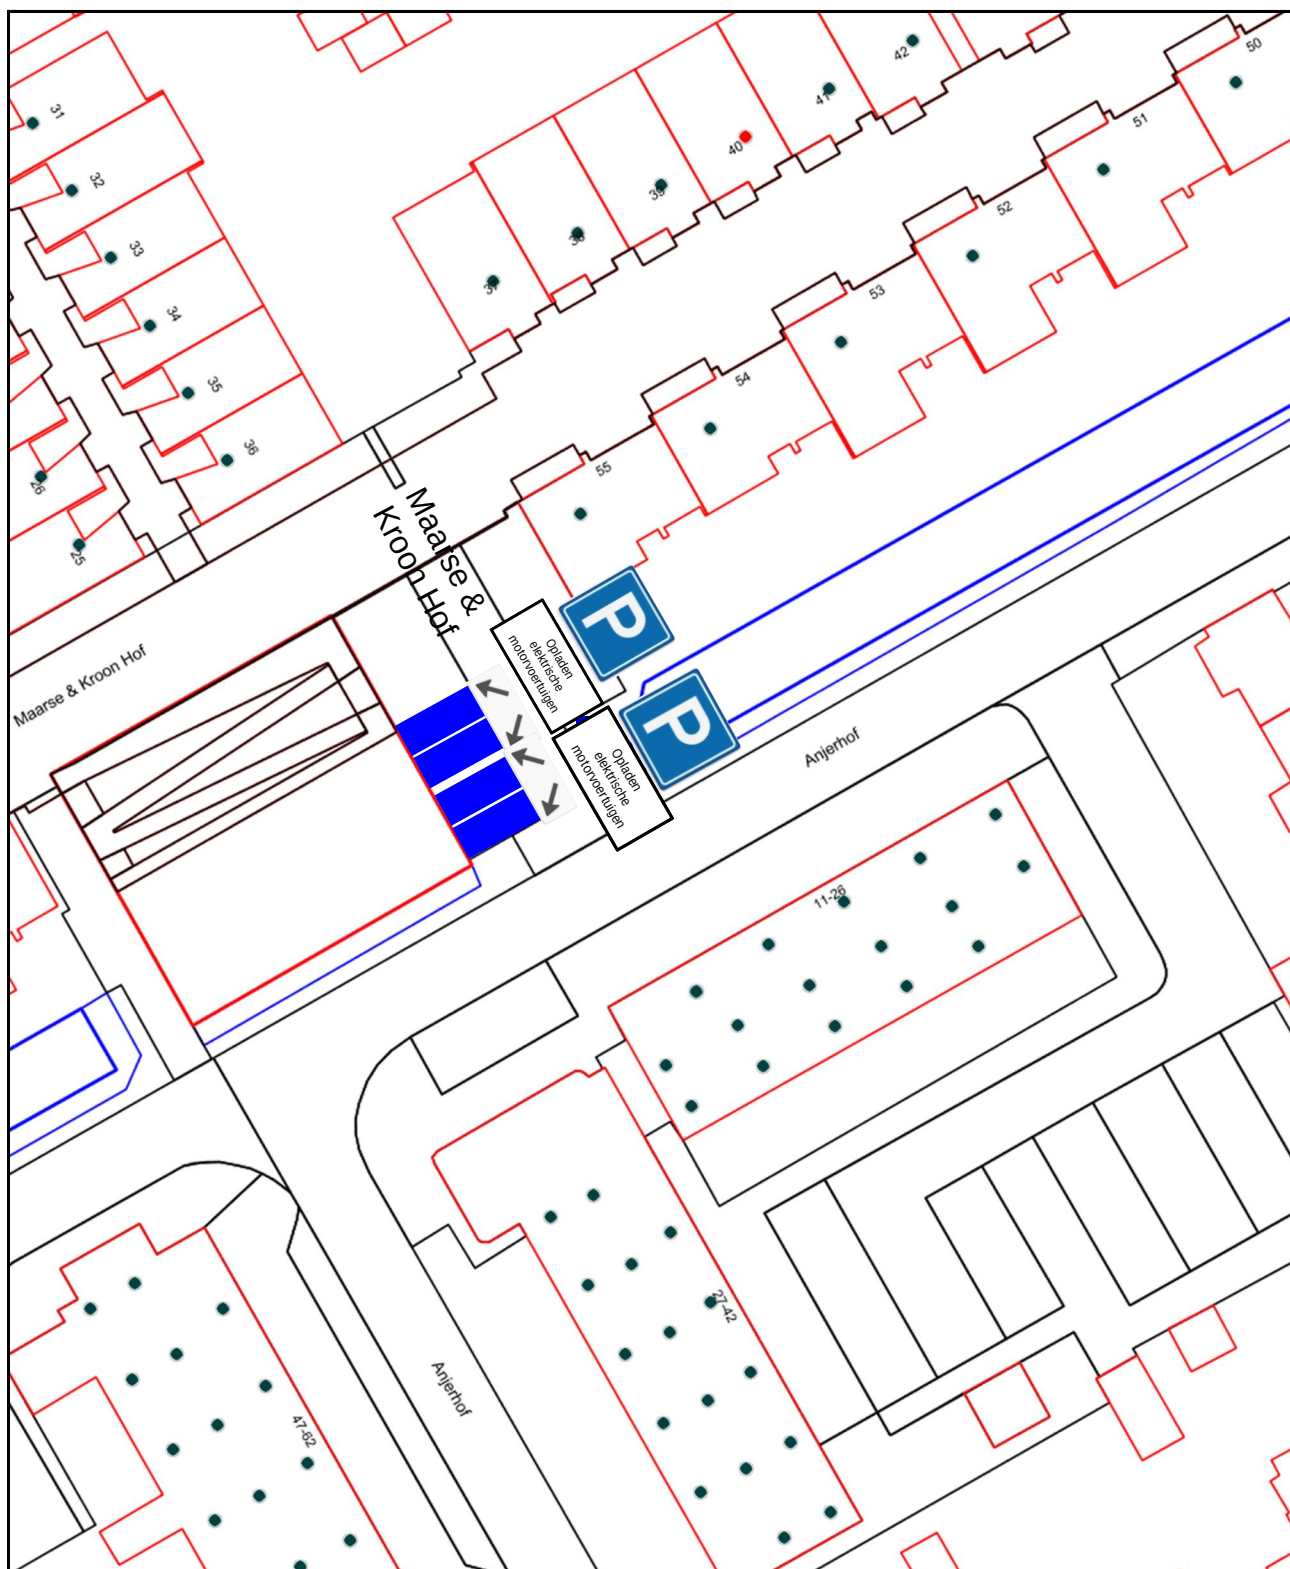

Aanwijzing parkeerplaatsen
voor het opladen van elektrische
motorvoertuigen Maarse & Kroon Hof

Schaal 1:500

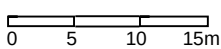

Behoort bij besluit van Burgemeester
en wethouders van Aalsmeer van
16 juli 2018,
zaaknummer Z-2018/036187

Tekeningnummer R&B-V-2018-86