





Gemeente Aalsmeer

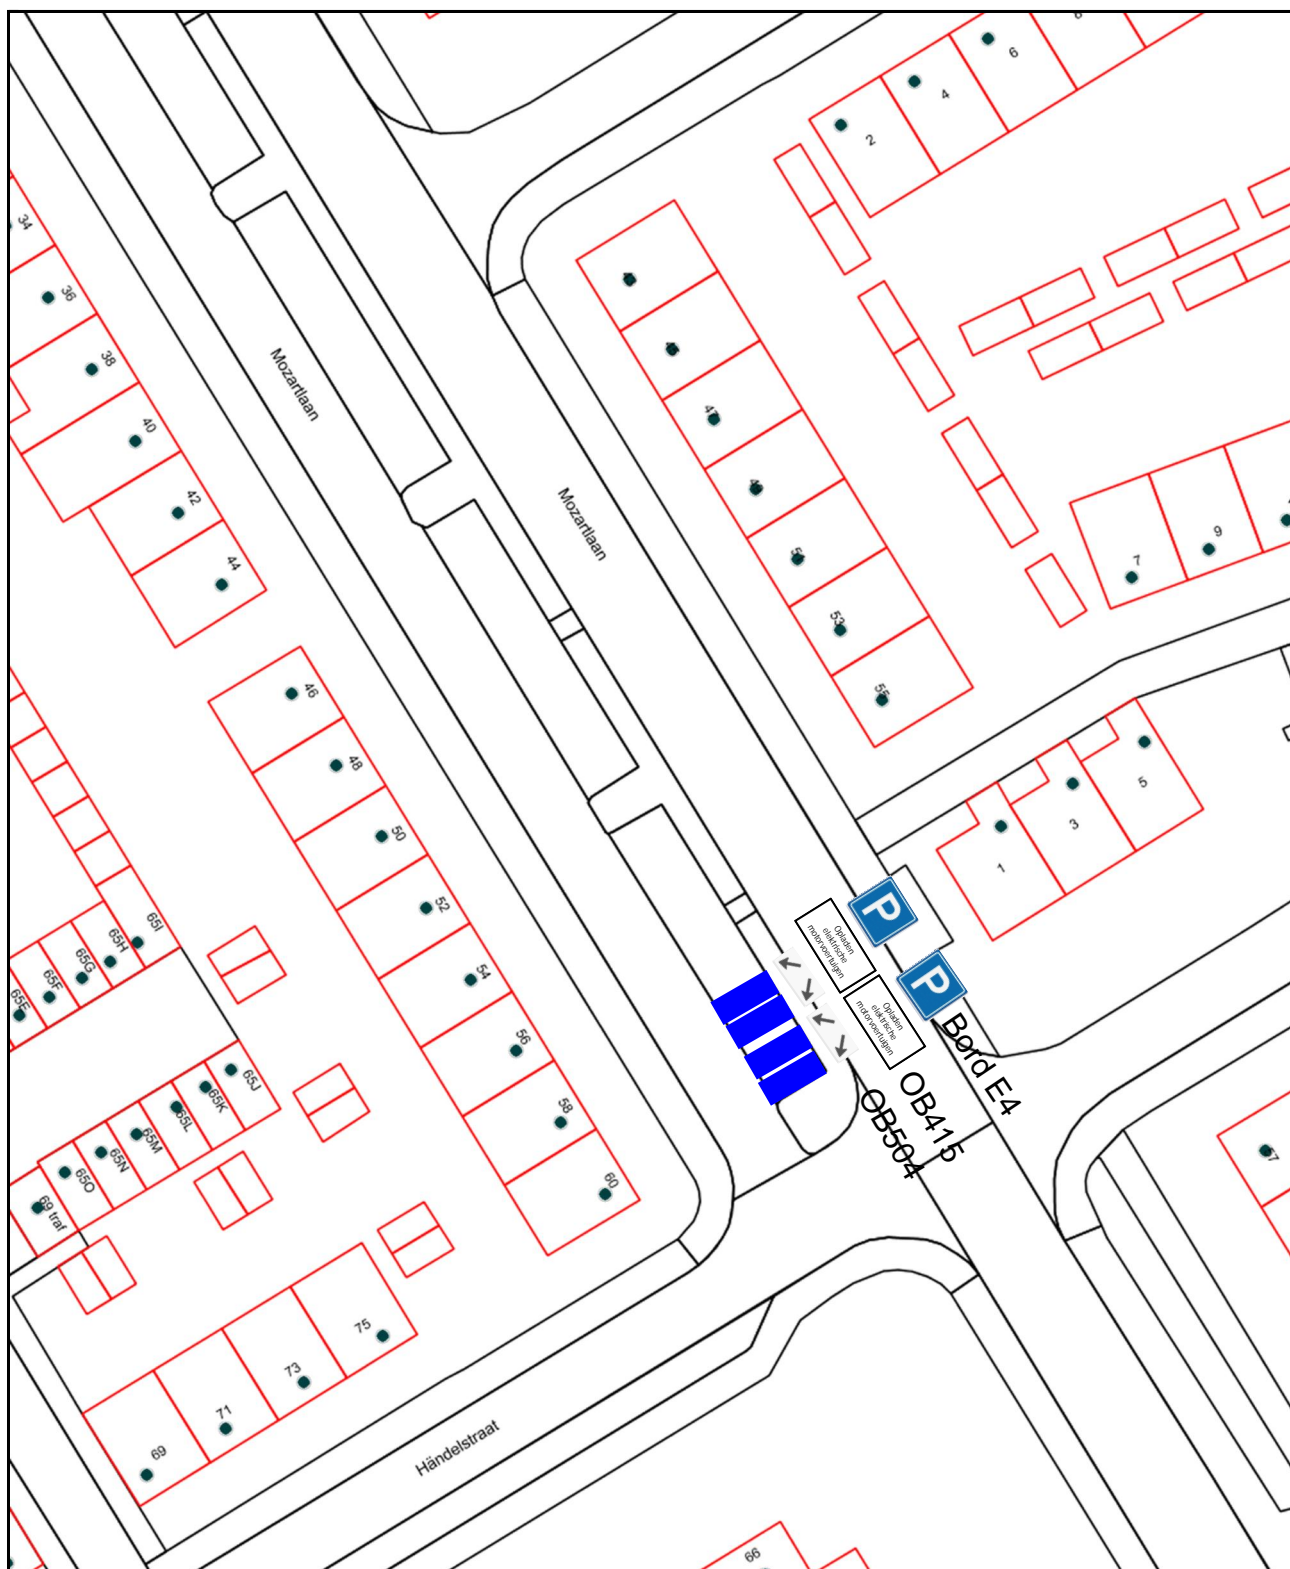

Aanwijzing parkeerplaatsen voor het opladen van elektrische motorvoertuigen Mozartlaan

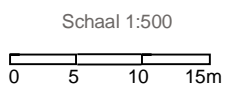

Behoort bij besluit van Burgemeester en wethouders van Aalsmeer van 16 juli 2018, zaaknummer Z-2018/036187

Tekeningnummer R&B-V-2018-87