


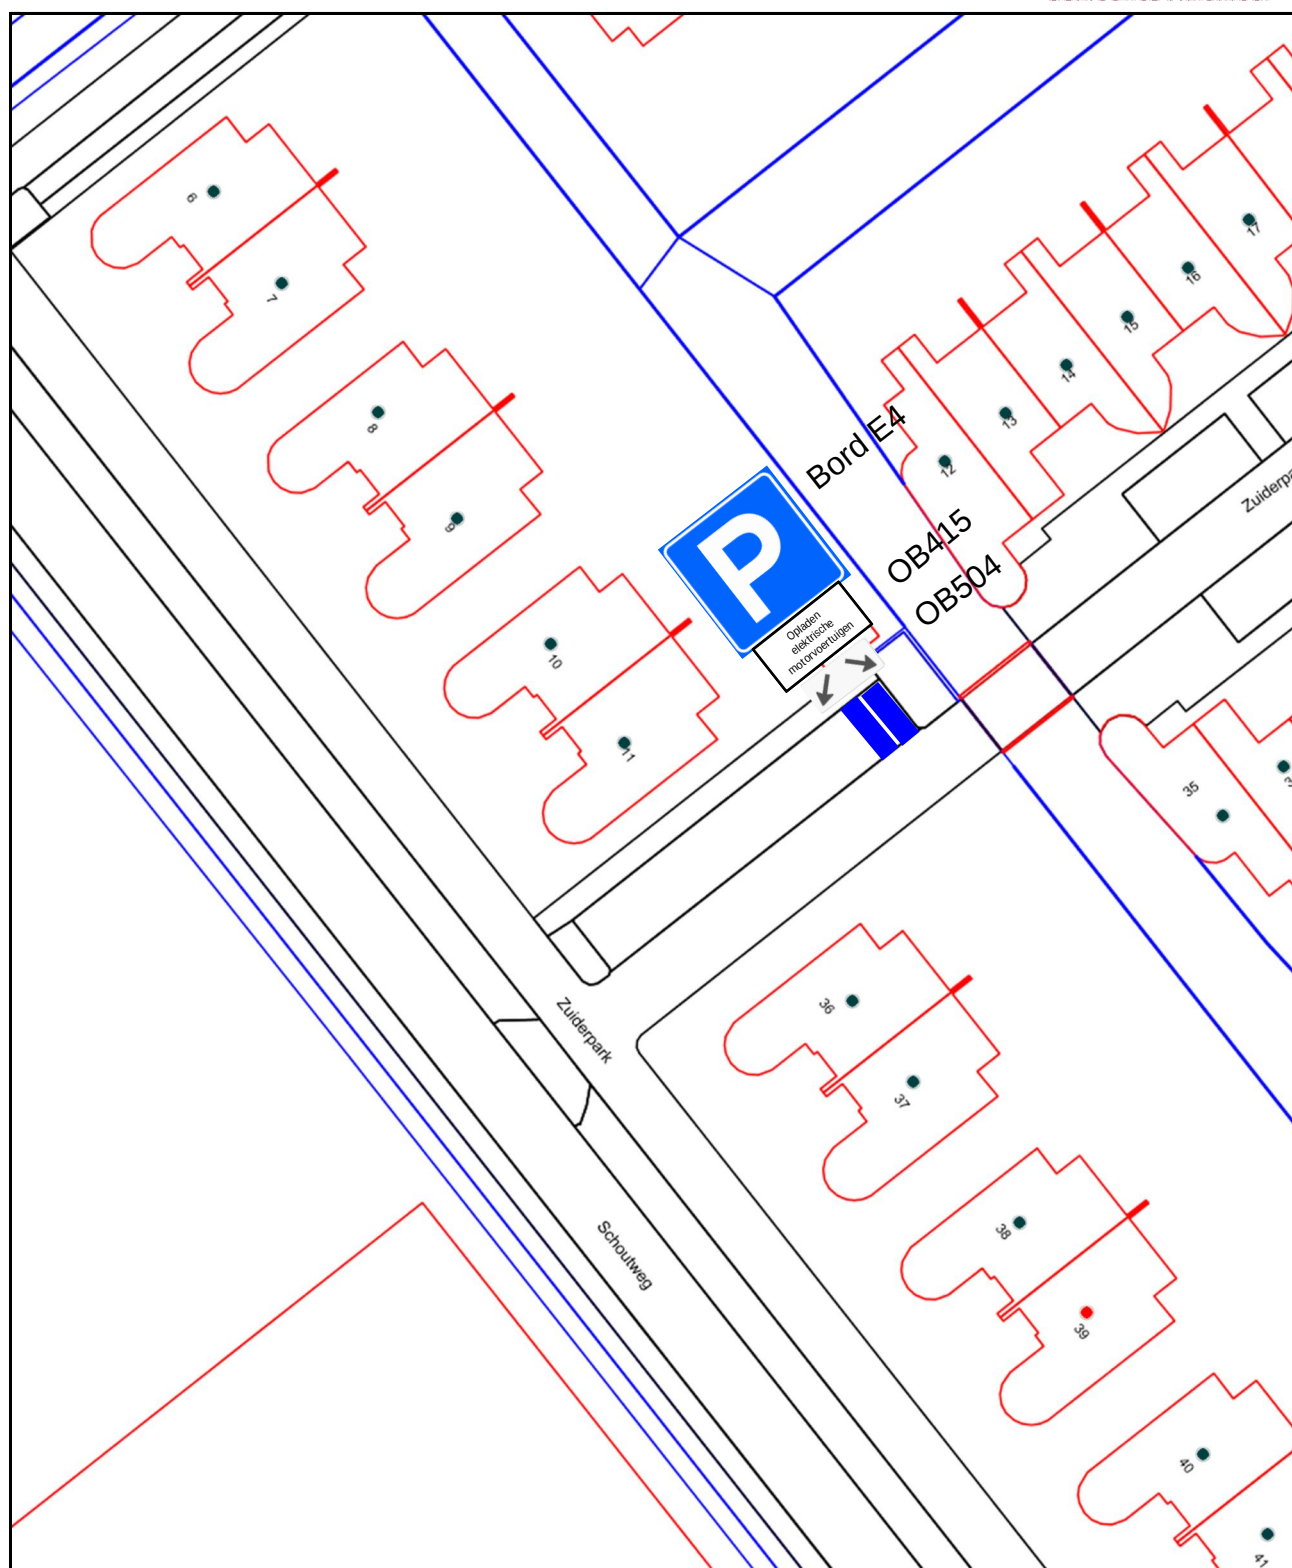

Gemeente Aalsmeer



Aanwijzing parkeerplaatsen
opladen elektrische motorvoertuigen
Zuiderpark

Schaal 1:500
0 5 10 15m

Behoort bij besluit van Burgemeester
en wethouders van Aalsmeer van
16 juli 2018,
zaaknummer Z-2018/036235

Tekeningnummer R&B-V-2018-94