
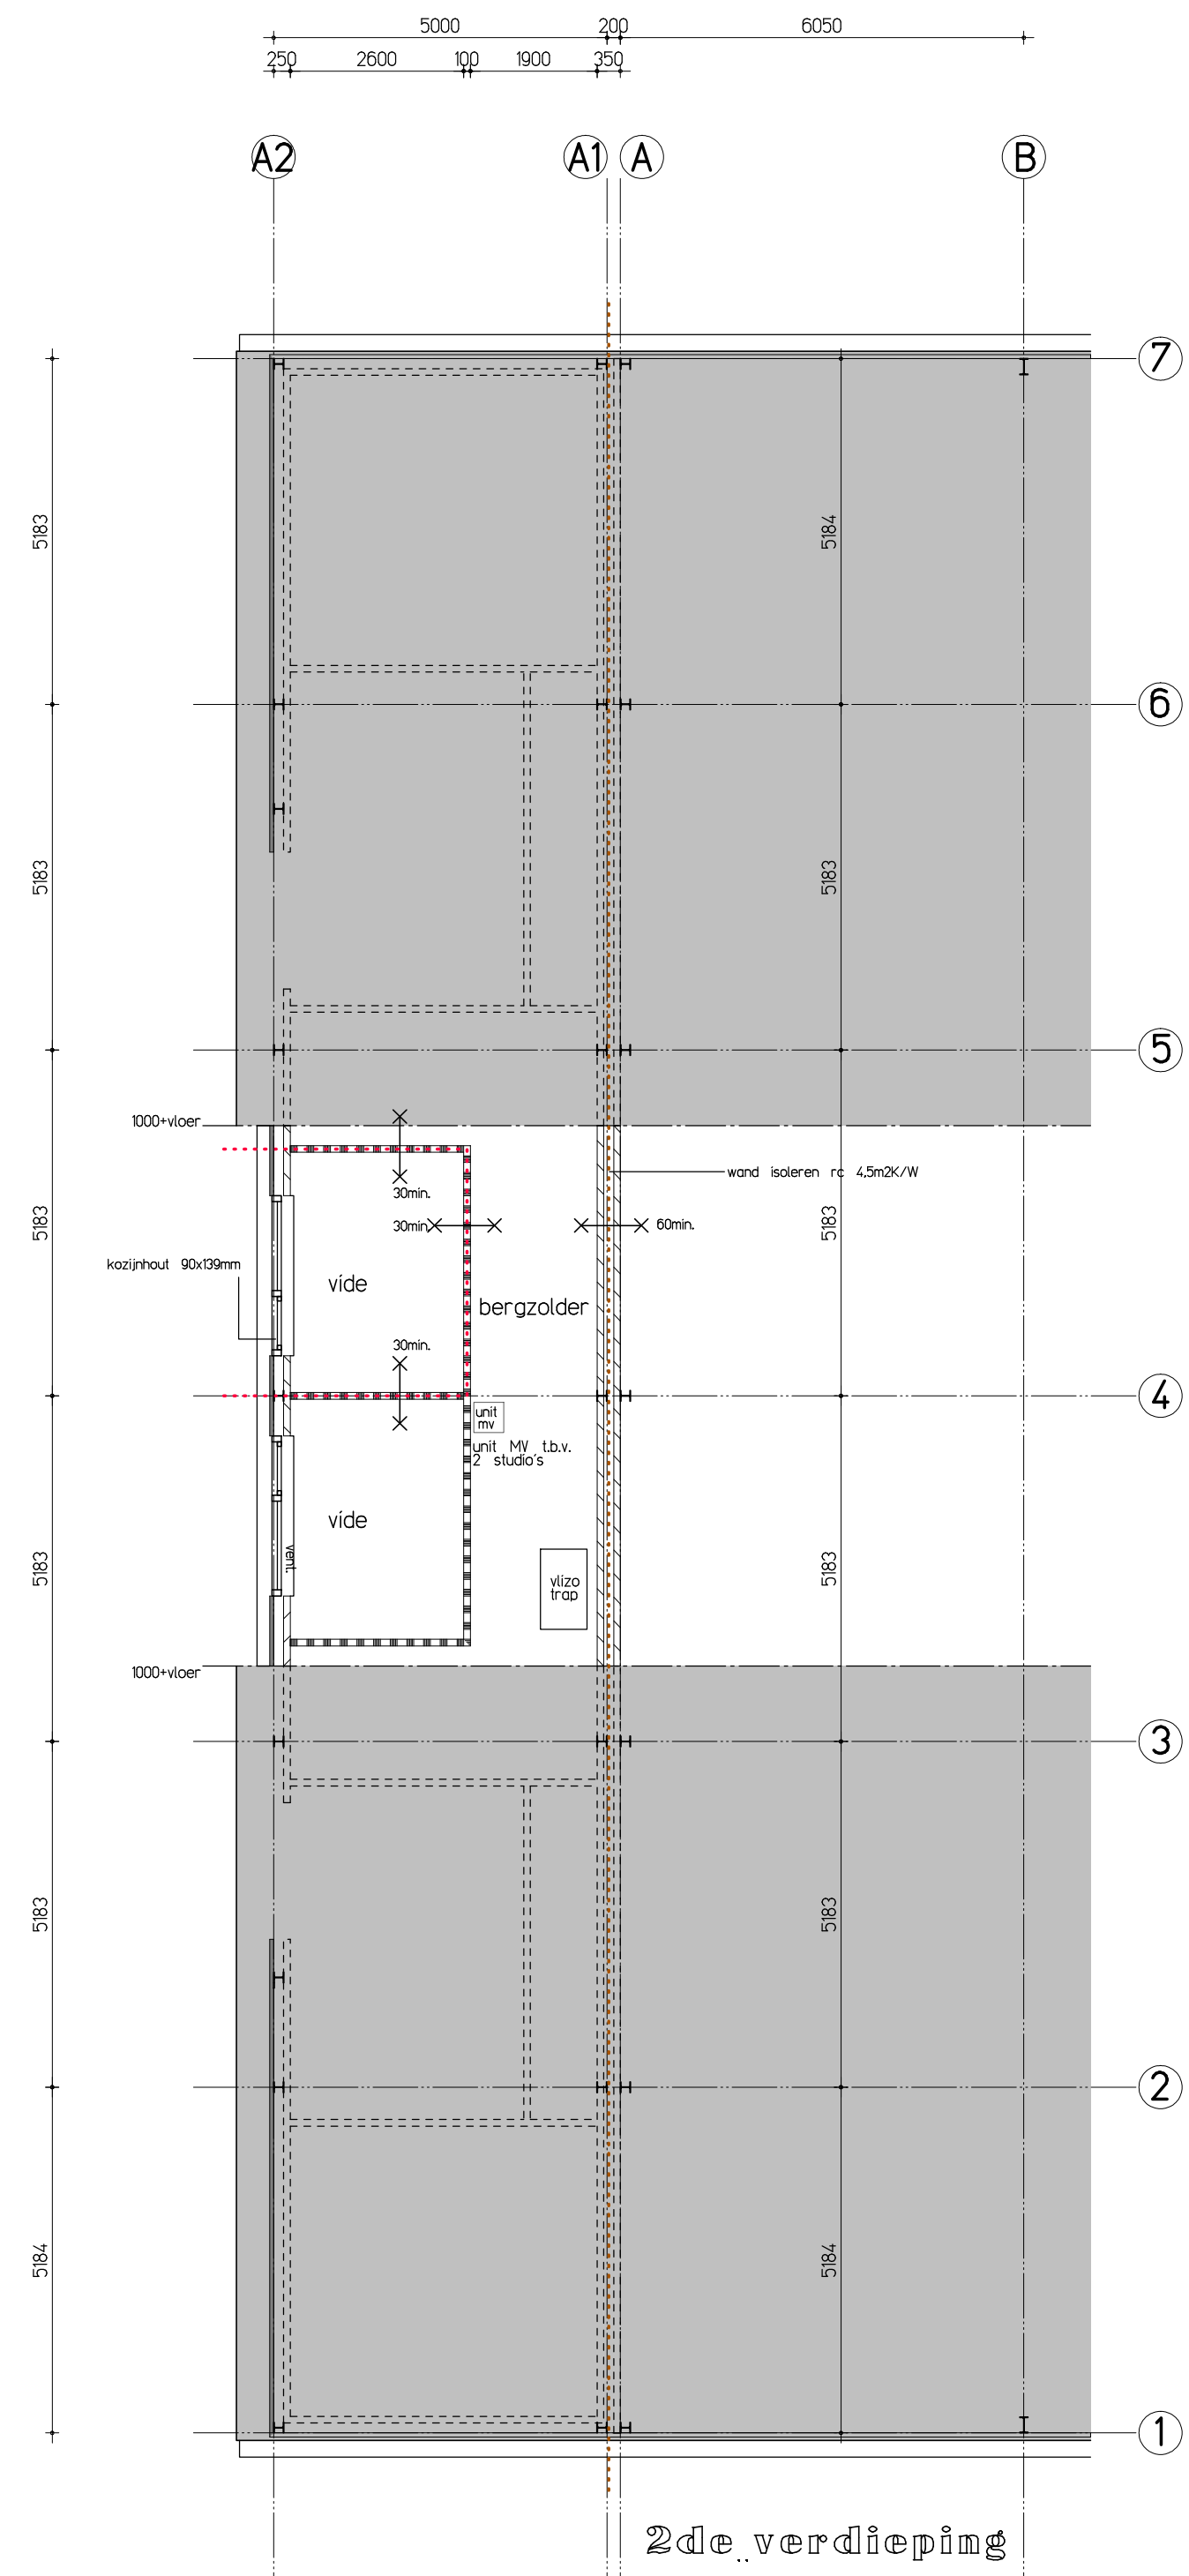
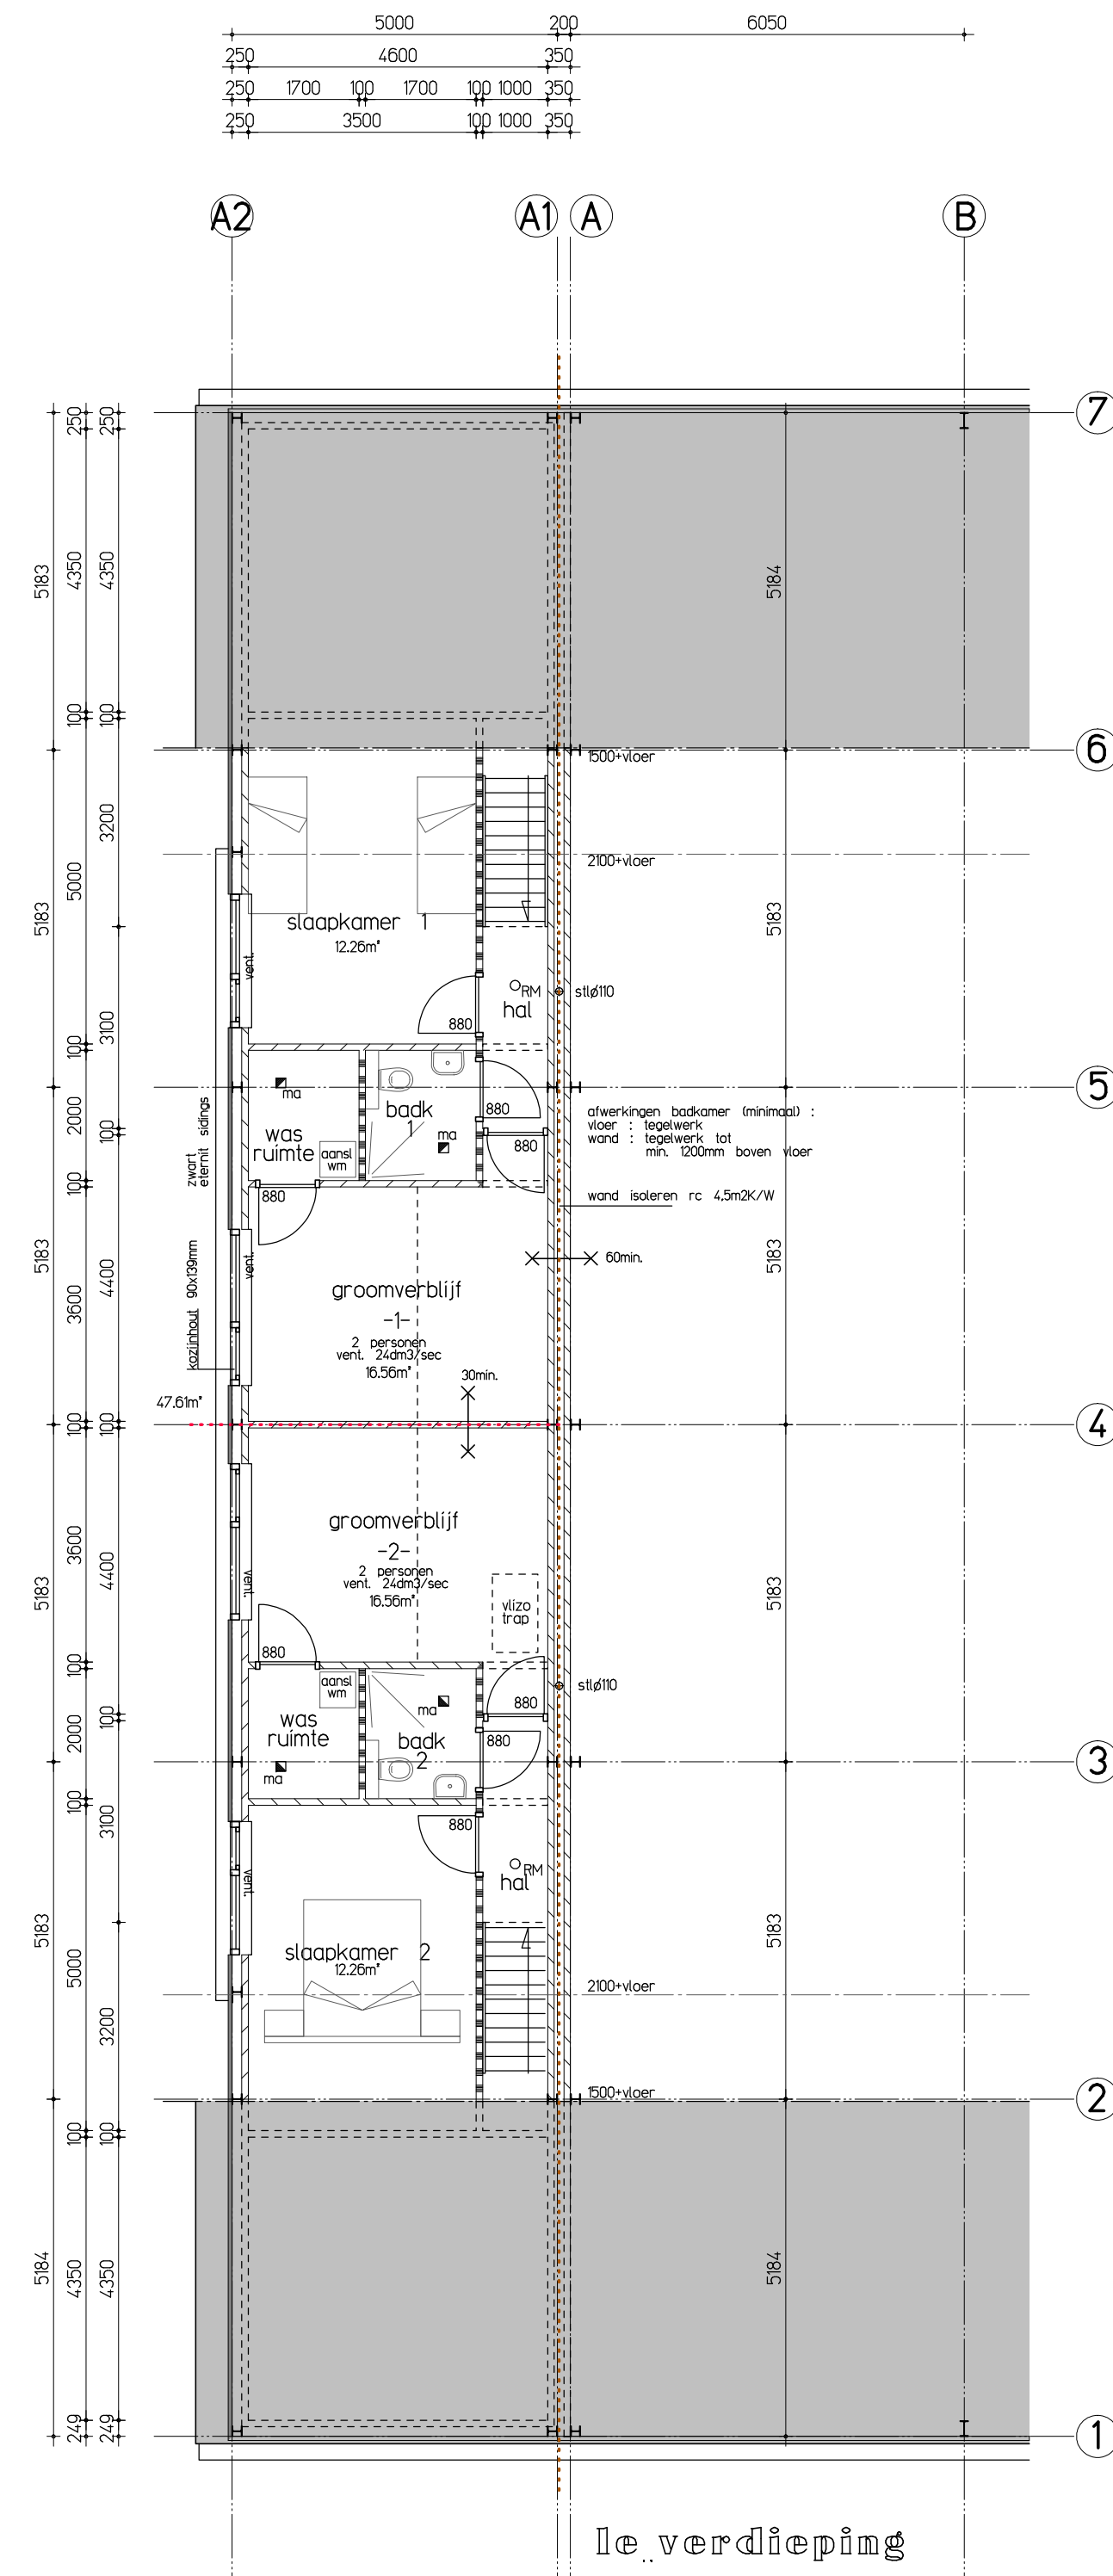
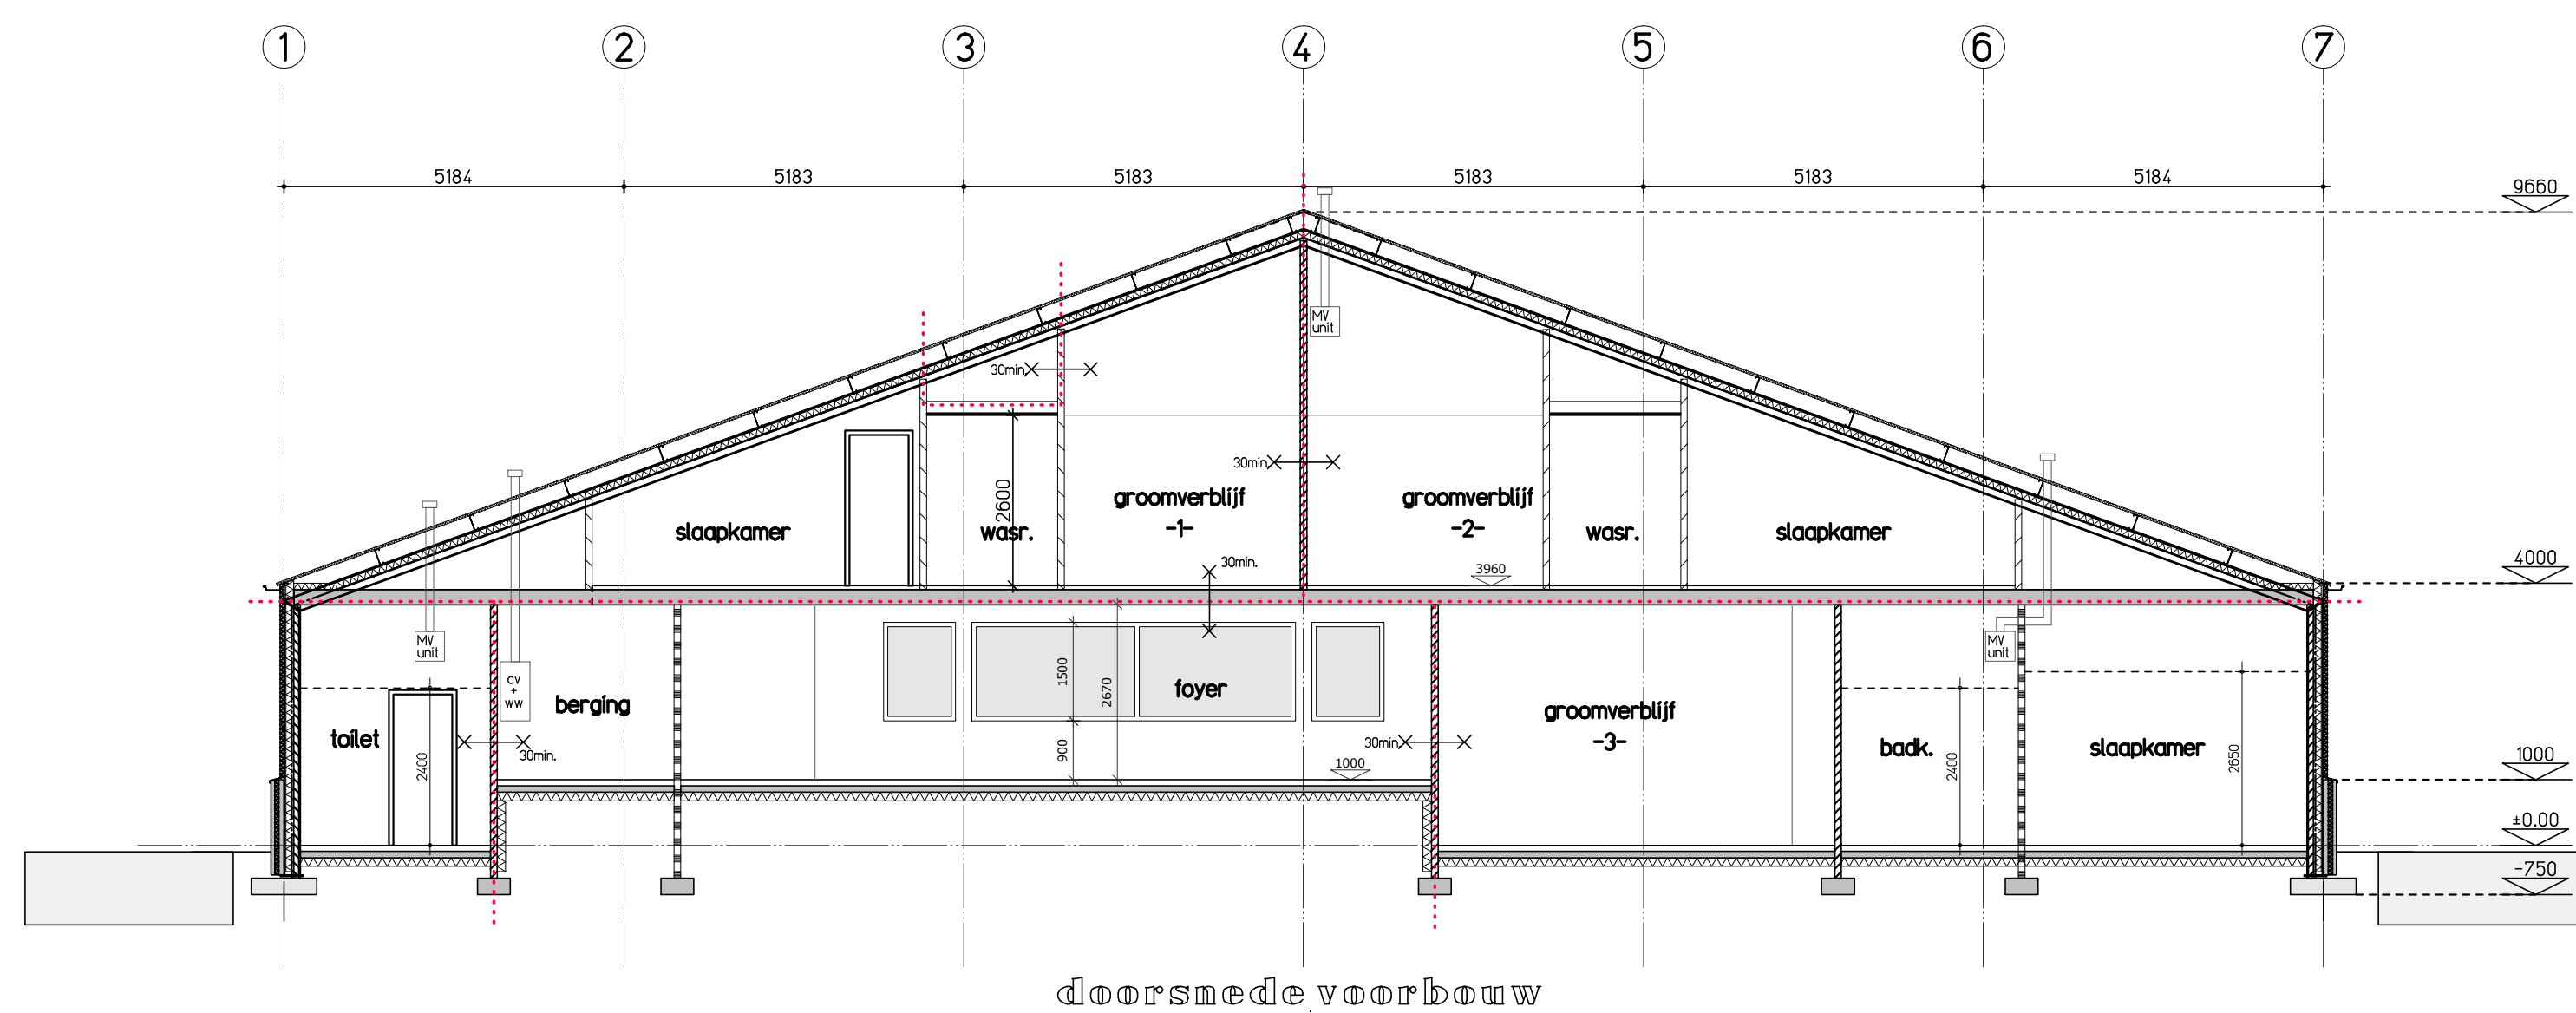
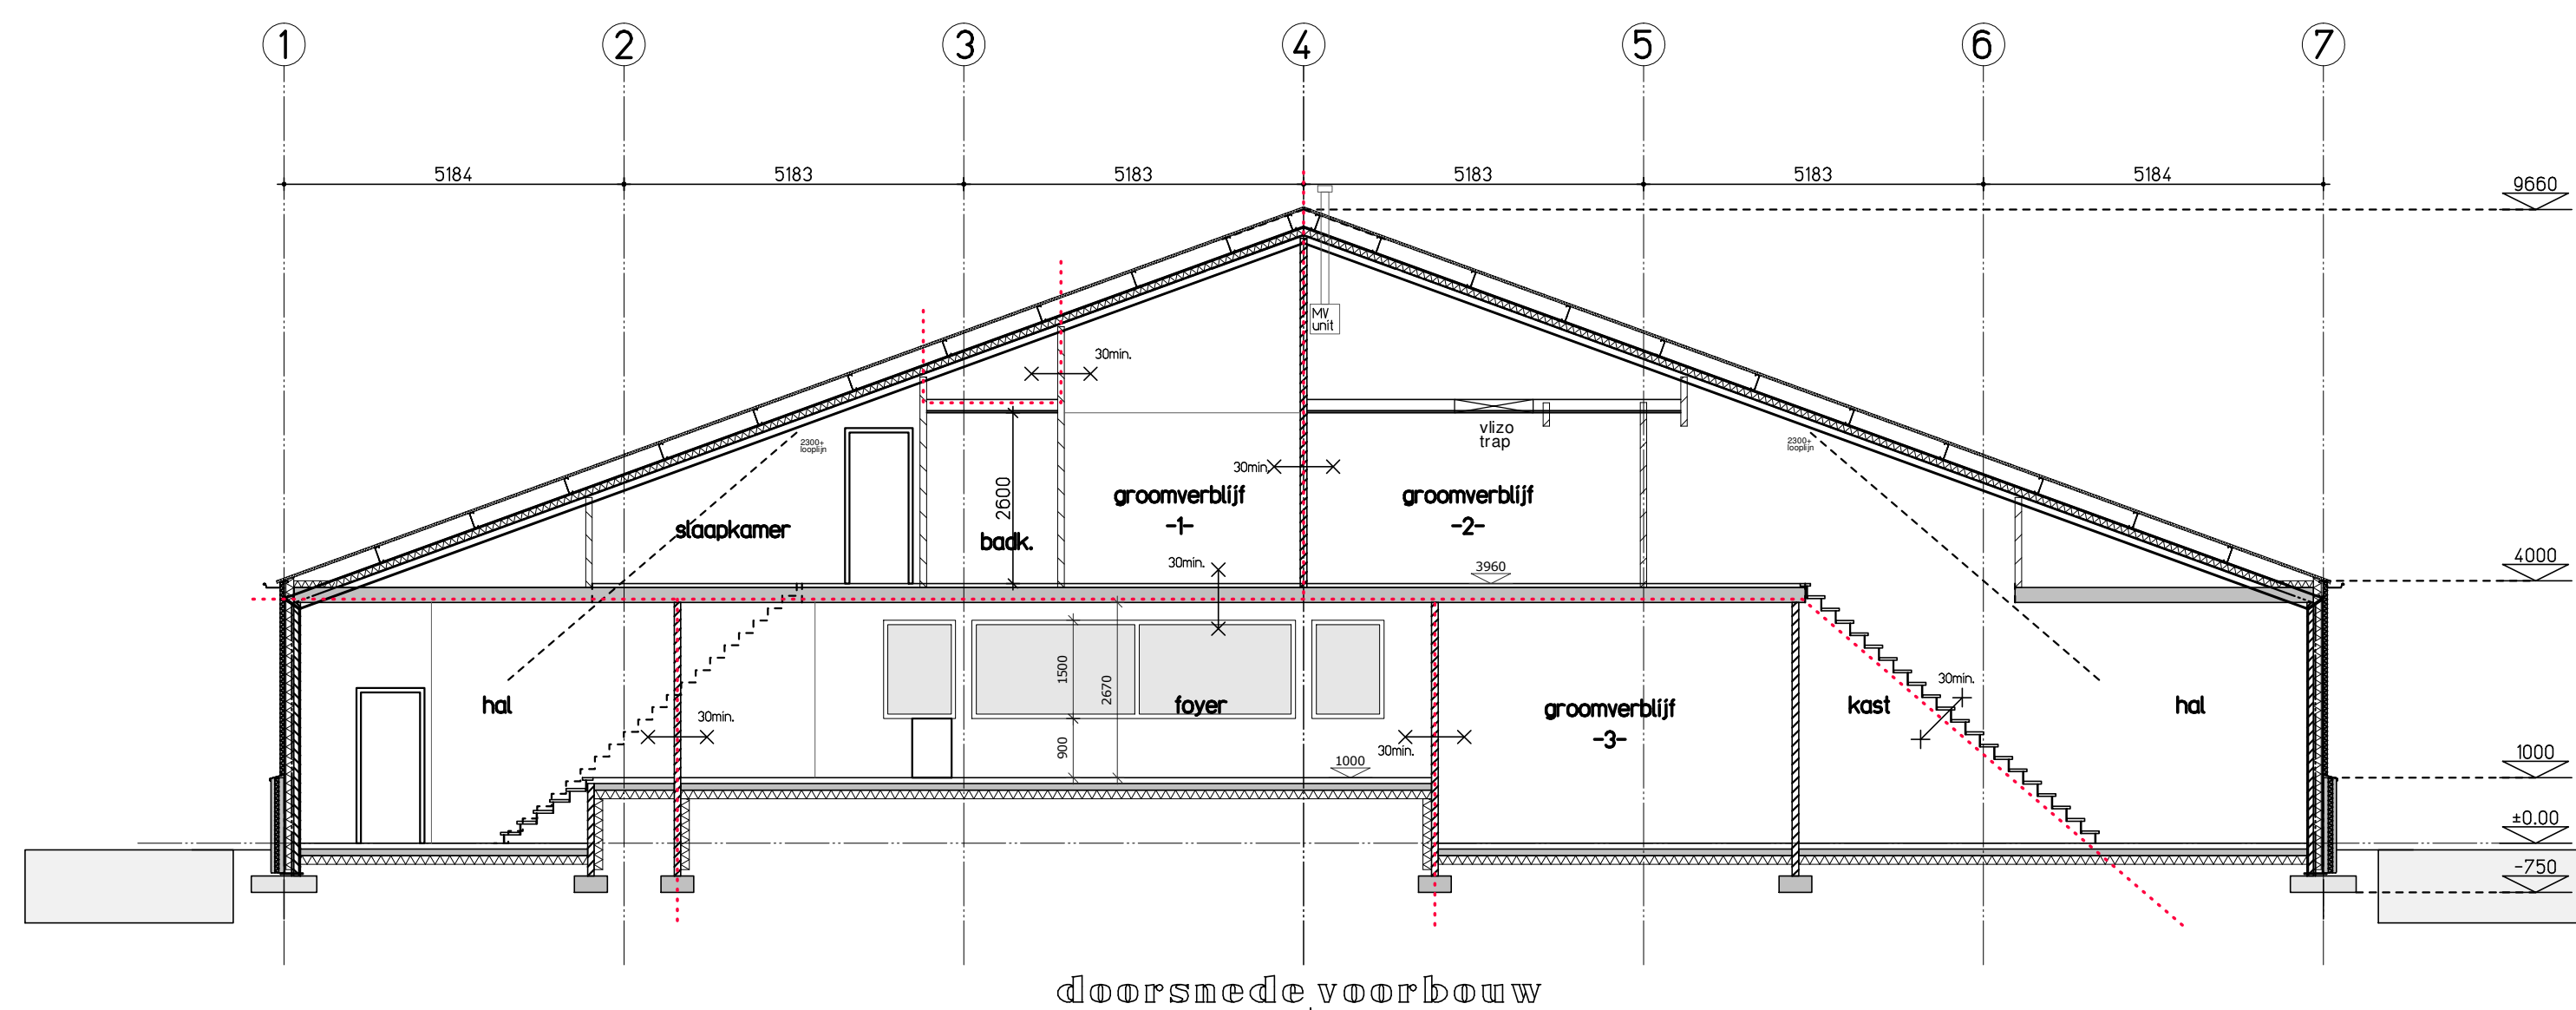


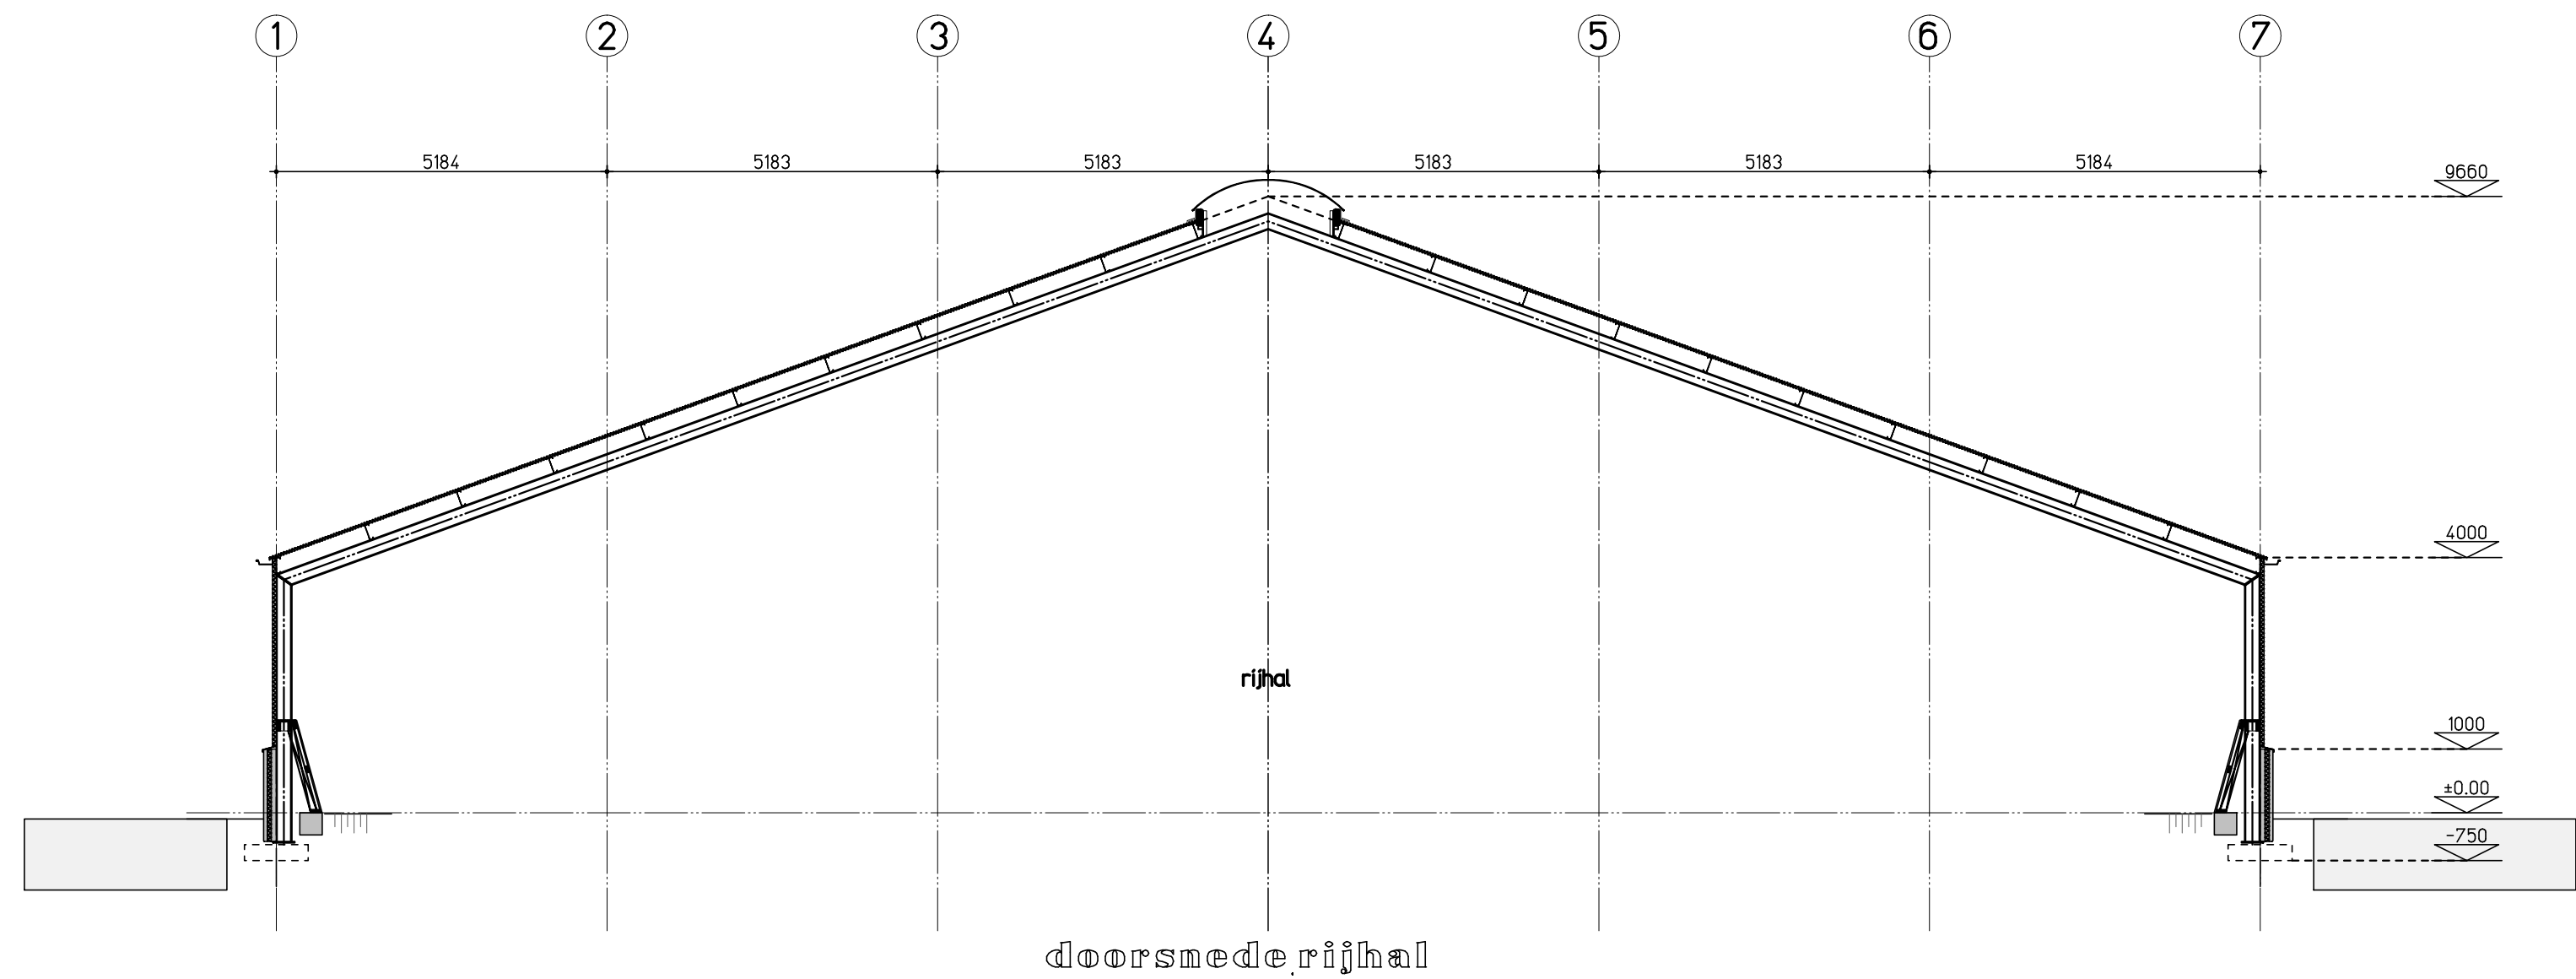

|                                                                              |  |                             |                         |              |        |
|------------------------------------------------------------------------------|--|-----------------------------|-------------------------|--------------|--------|
| project : Plan voor het bouwen van een rijtjal aan de Vinkepas 16 te Sevenum |  |                             | accordo projectarch. :  |              |        |
|                                                                              |  |                             | datum :                 |              |        |
| opdrachtgever : Fam. Vestjens<br>Vinkepas 16<br>5975 PN Sevenum              |  |                             | accordo opdrachtgever : |              |        |
|                                                                              |  |                             | datum :                 |              |        |
| omschrijving :                                                               |  | proj. arch. : Ir. M. de Kok | tekenaar : H.N.         | projectno. : | blad : |
| Bestektekening                                                               |  | kantoor : Nuenen            | datum : 24-07-2017      | 17-417       | B05    |
|                                                                              |  | schaal : 1 : 100            | gewijzigd : 17 mei 2018 |              |        |
|                                                                              |  |                             |                         |              |        |

**van Santvoort architecten b.v.**

| Nuenen                                                                                            | Eersel                                                                                               | Deurne                                                                                                | Helmond   | Reusel                                                                                  |
|---------------------------------------------------------------------------------------------------|---|---|---|-----------------------------------------------------------------------------------------|
| Berg 2<br>5671 CC<br>tel. 0492-2833708<br>tel. 0492-2833425<br>architecten@nuenen.vansantvoort.nl | Eikenburg 5<br>5551 HZ<br>tel. 0492-513393<br>tel. 0492-515738<br>architecten@eersel.vansantvoort.nl | Lage Kerk 13<br>5751 KG<br>tel. 0492-322111<br>tel. 0492-323070<br>architecten@deurne.vansantvoort.nl | Kramme Steenweg 4<br>5707 CC<br>tel. 0492-525552<br>tel. 0492-525727<br>architecten@helmond.vansantvoort.nl | Lenshouwel<br>5541 BA<br>tel. 0497-542867<br>tel. 0497-543109<br>reusel@vansantvoort.nl |