



diameters grond- en verzamelleidingen volgens berekeningen installateur, e.e.a. volgens NEN 3215 en NPR 3216

vuilwaterriool:
aansluiten op gemeenteriool,
plaats, hoogte en diameter
volgens opgave gemeente.

vuilwater:
ter plaatse van voorerfgrens
een ontstoppingsstuk

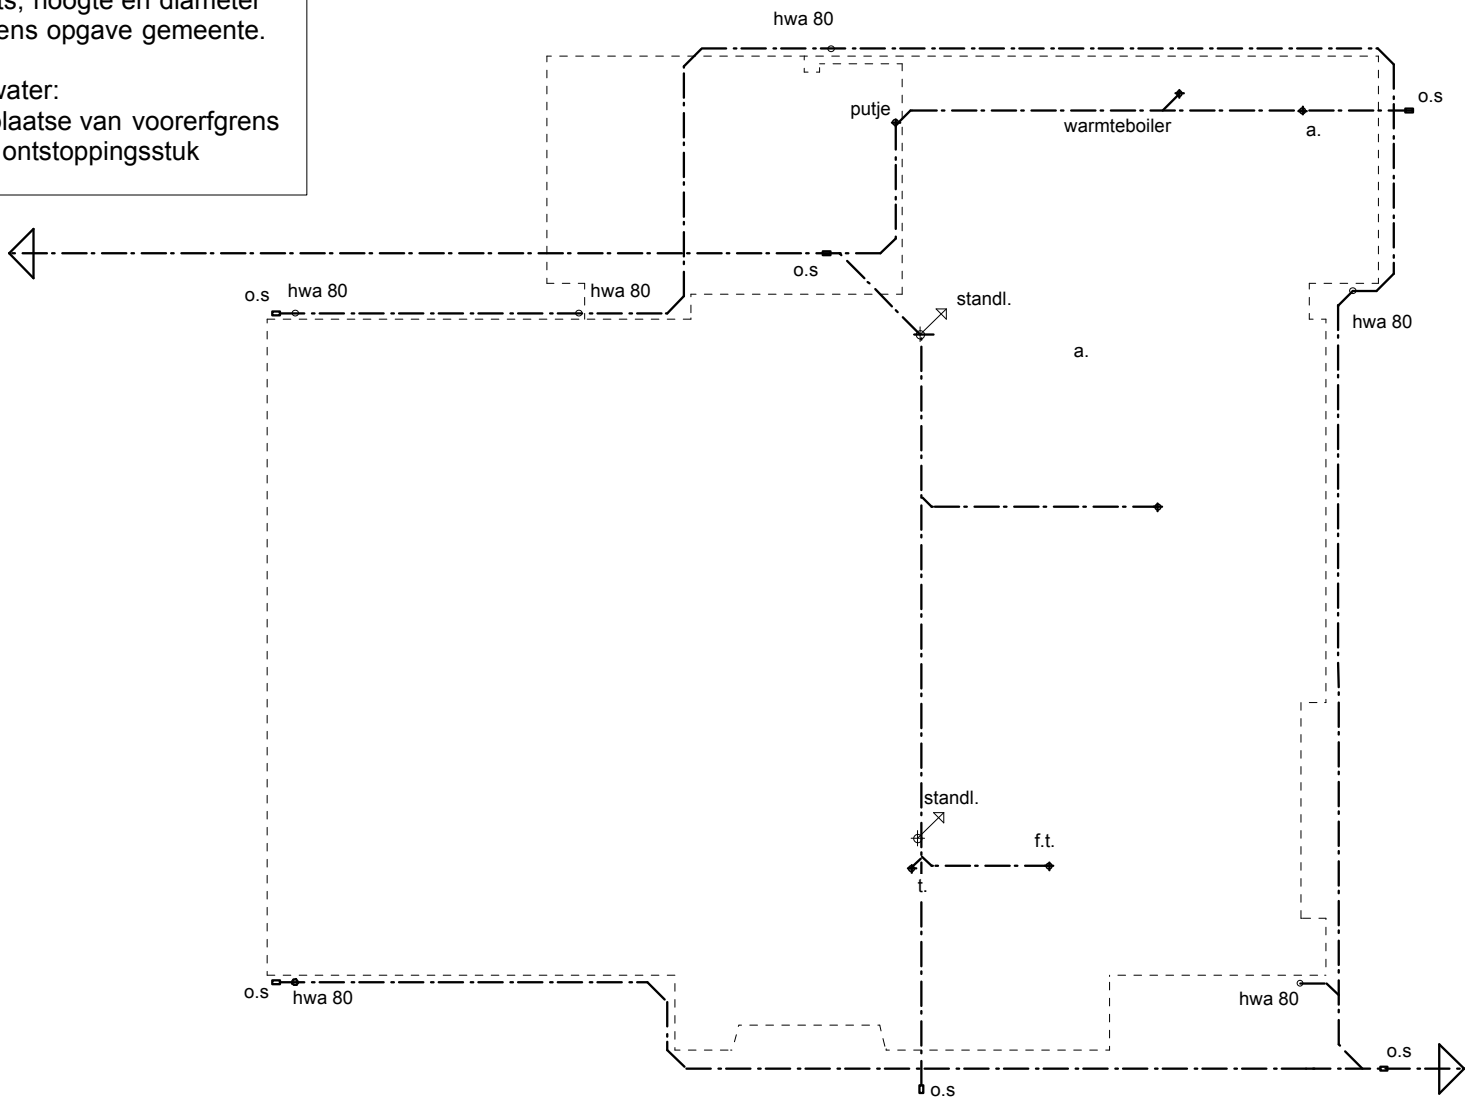

schoon hemelwater:
op eigen terrein infiltreren,
e.e.a. volgens tuinplan

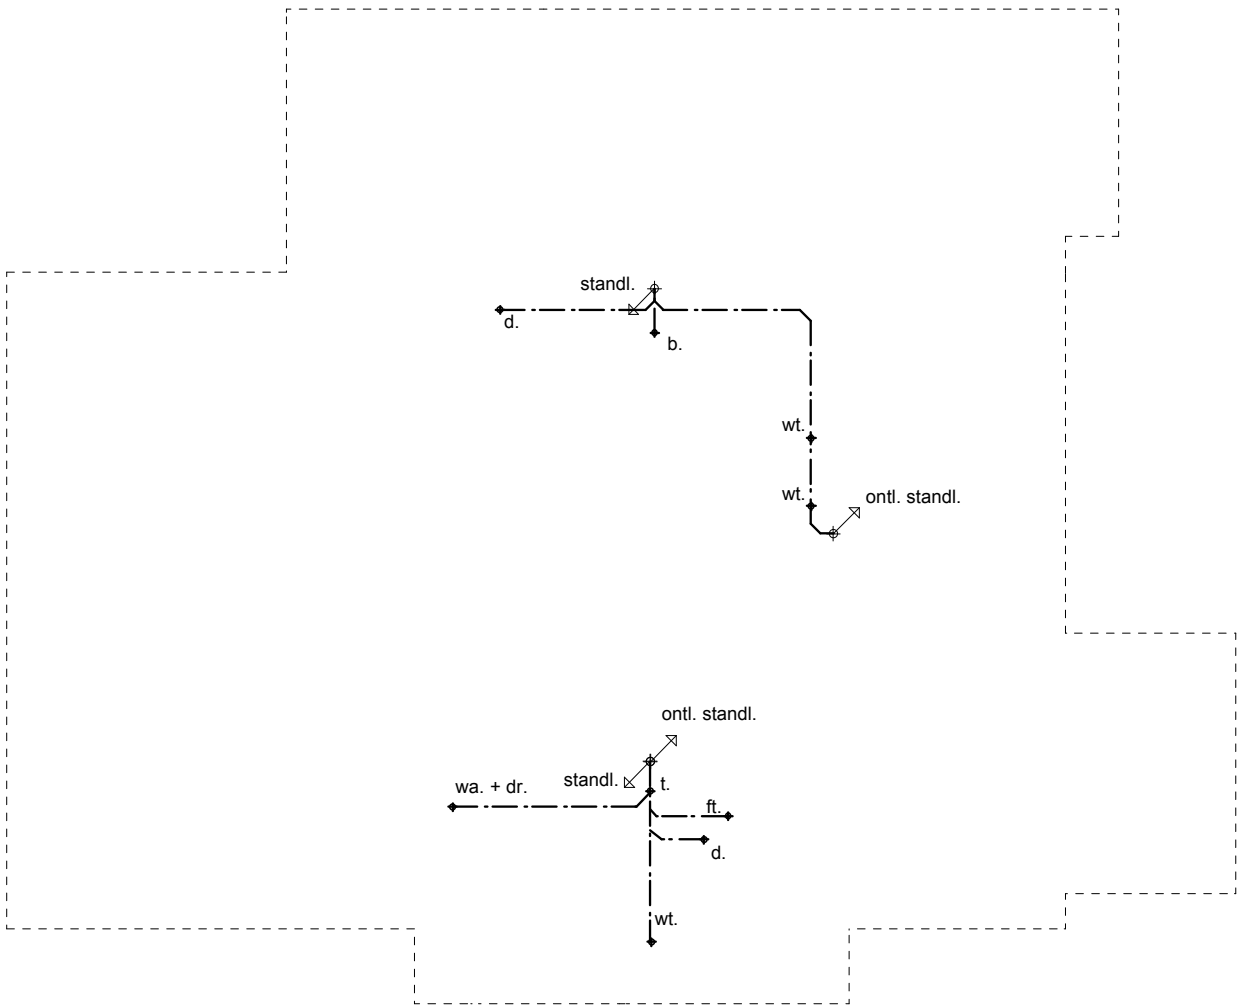

renvooi

os.	ontstoppingsstuk	ft.	fonteinbakje	ø 50
stl.	standleiding	wt.	wastafel	ø 50
		a.	aanrecht	ø 75
		wa.	wasautomaat	ø 75
		b.	bad	ø 75
		d.	douche	ø 75
		wc.	watercloset	ø 110
		dr.	droogautomaat	ø 75
		p.	putje	ø 75

binnen- en buitenriolering begane grond en verdieping

riolering

bestektekening

Betreft : Nieuwbouw woning op de hoek
Ruurloseweg/Groeneweg te Vorden.

Opdrachtgever : **Dhr. R. Ruesink**
Ruurloseweg 17
7251 LA Vorden
tel.: 06-18 78 01 56

Schaal : 1: 100
Get. : t.n.
Datum : 24-10-2017

Gew. : 09-11-2017
Gew. :
Gew. :
Gew. :
Gew. :
Gew. :

Leeftang Architectuur
LEEFLANG ARCHITECTUUR

Raadhuisstraat 1a 7251 AA Vorden
Telefoon 0575 - 55 27 37
Internet www.leeftangarchitectuur.nl
E-mail architectenburo@leeftangarchitectuur.nl