




doorsnede D

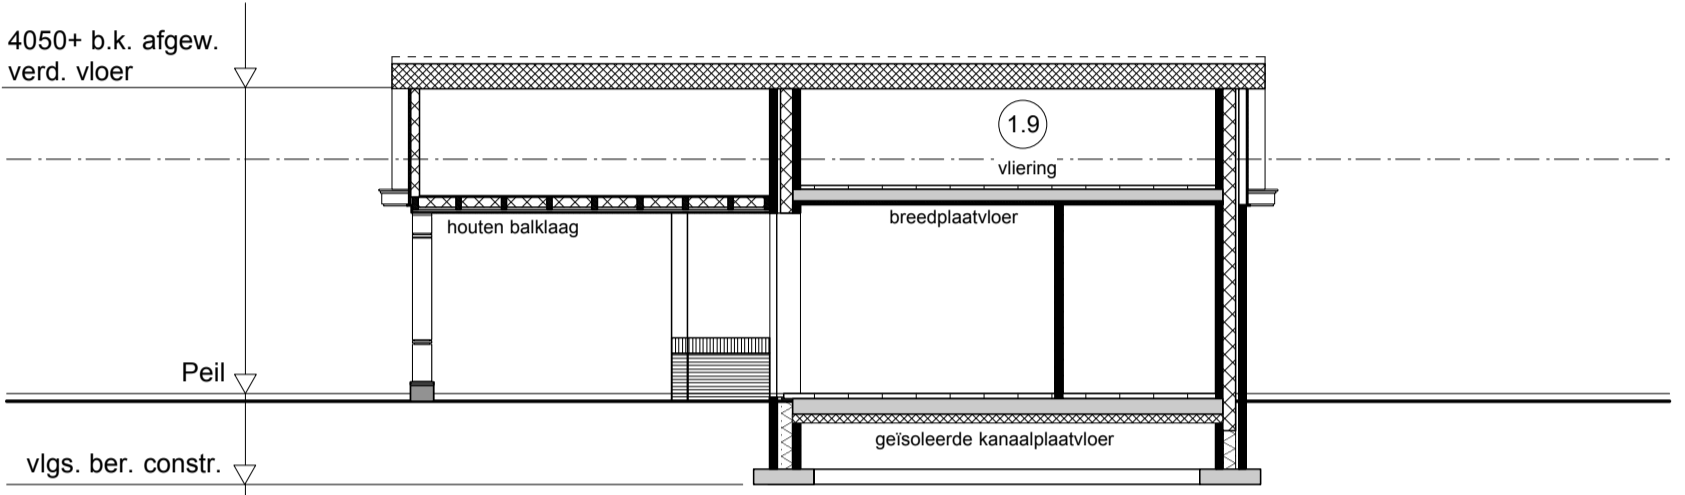



doorsnede E

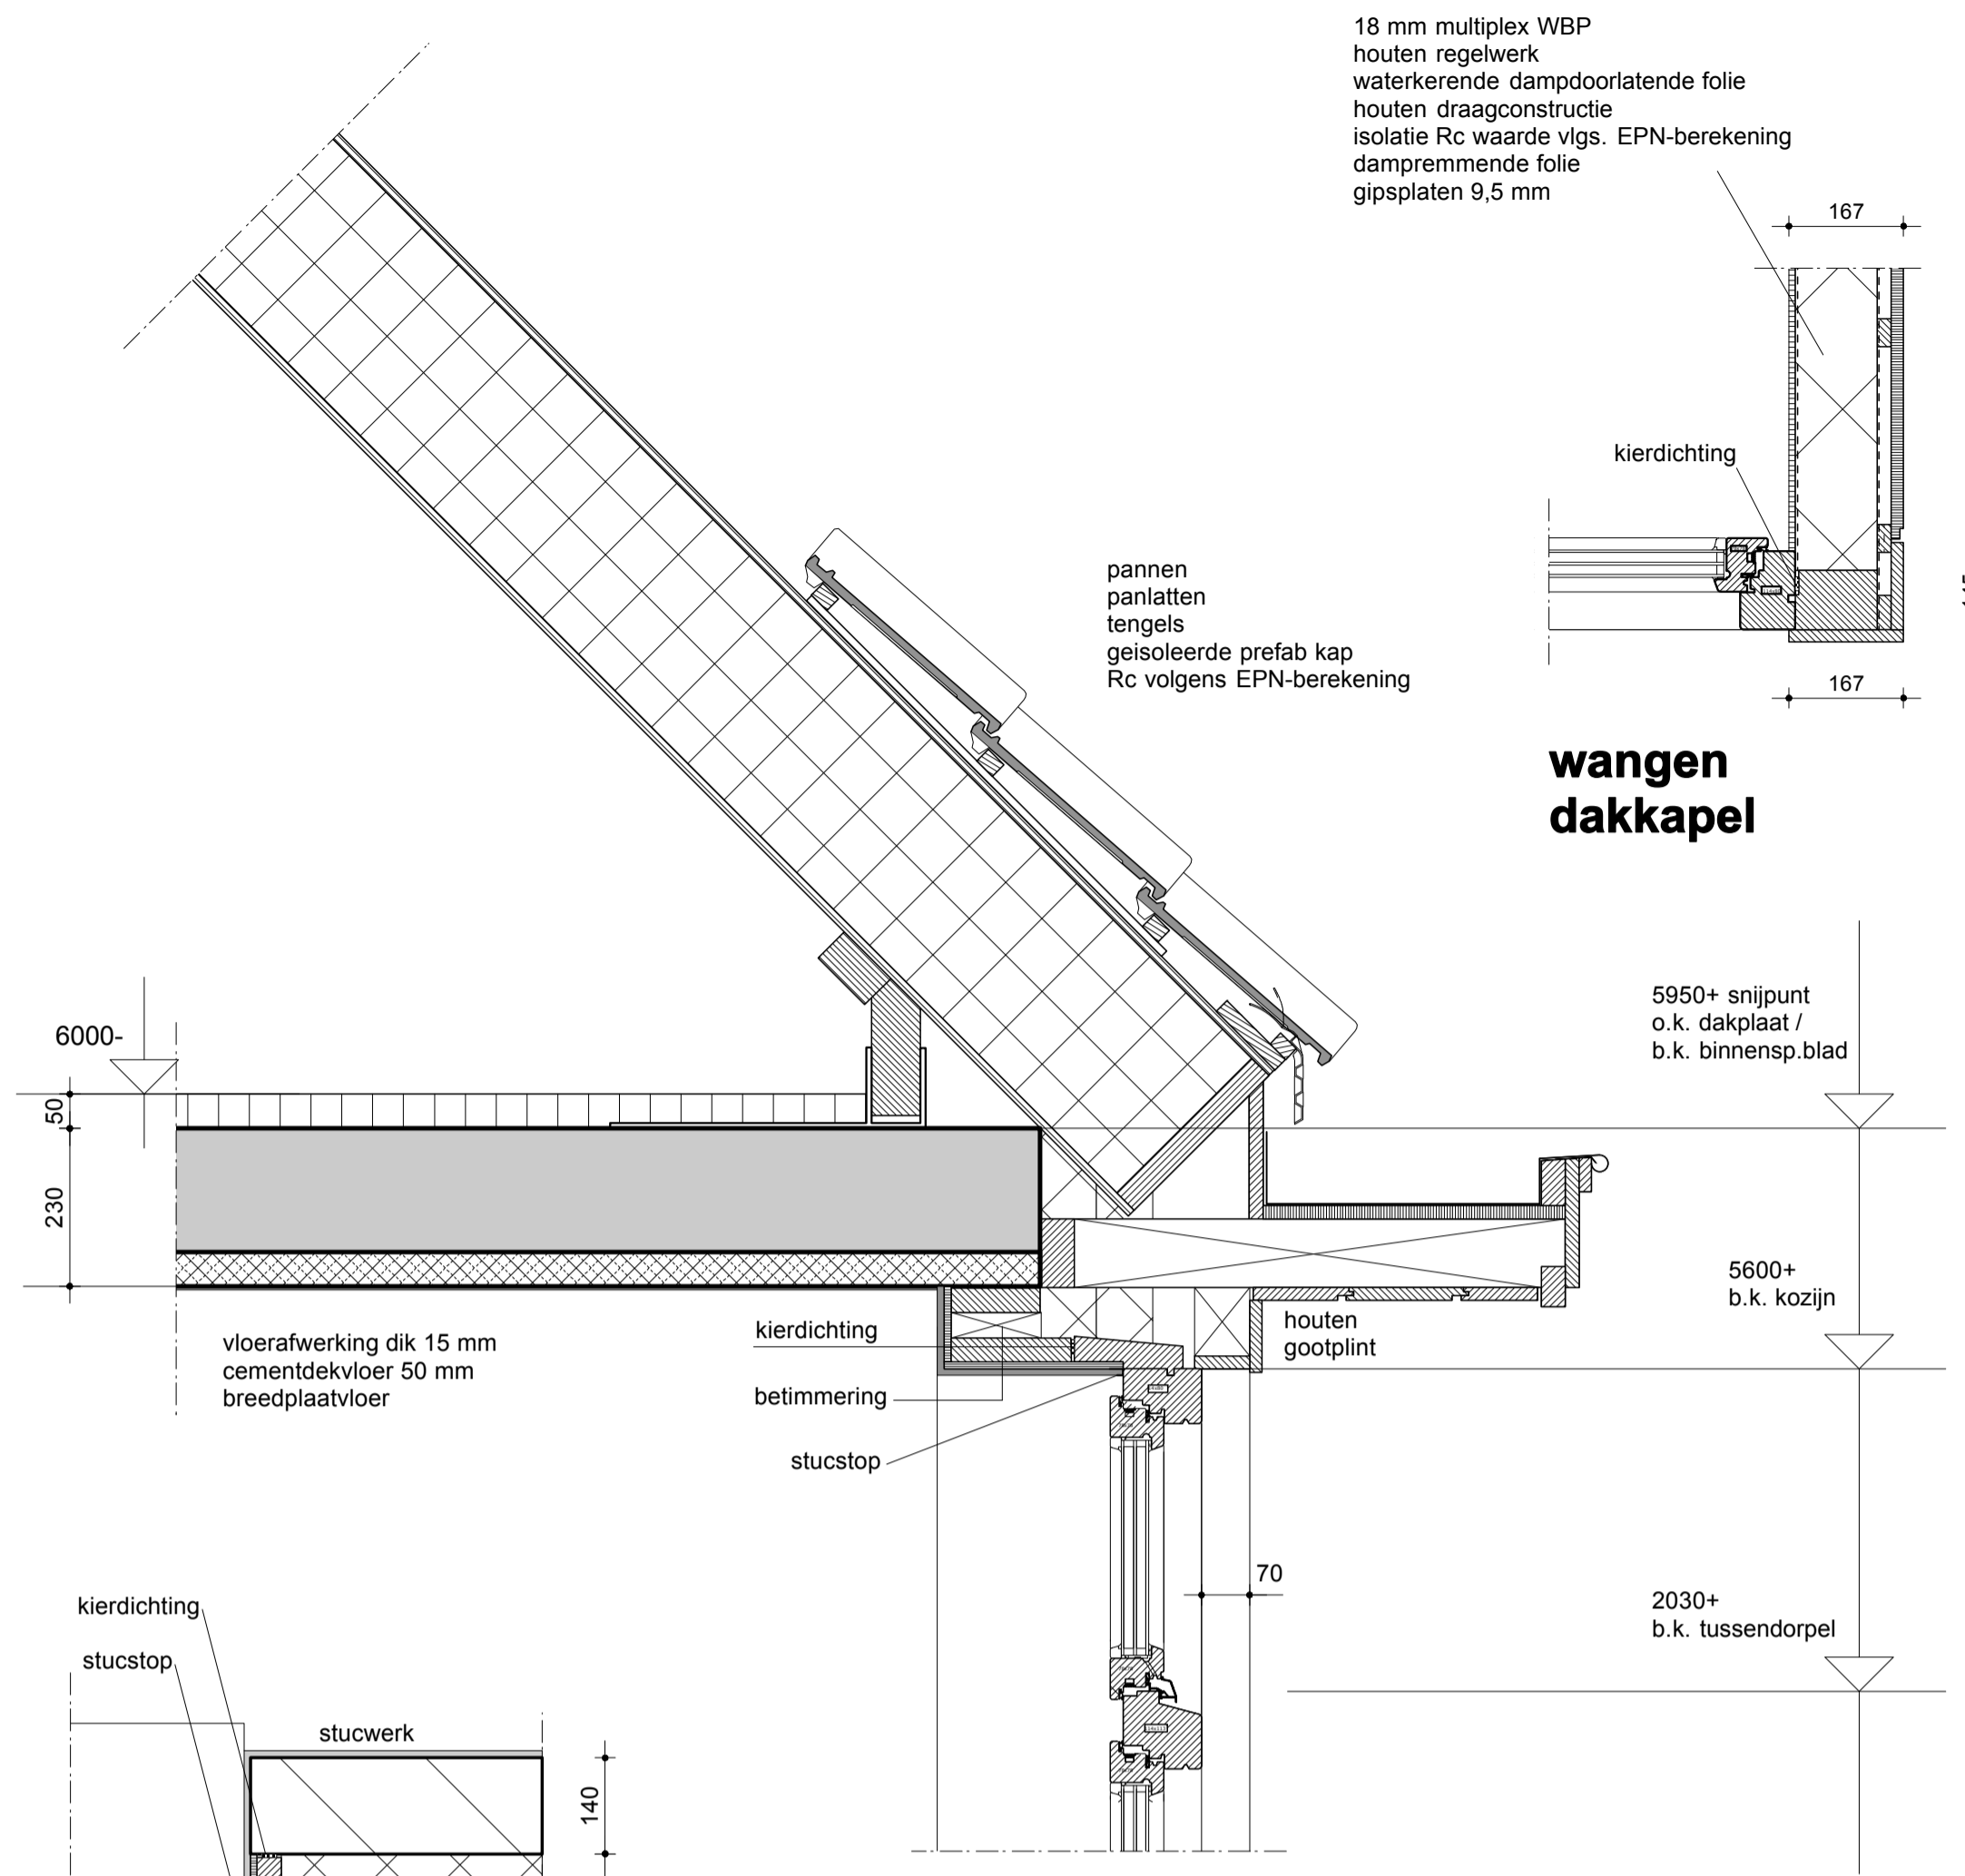


kozijn- en gootdetail

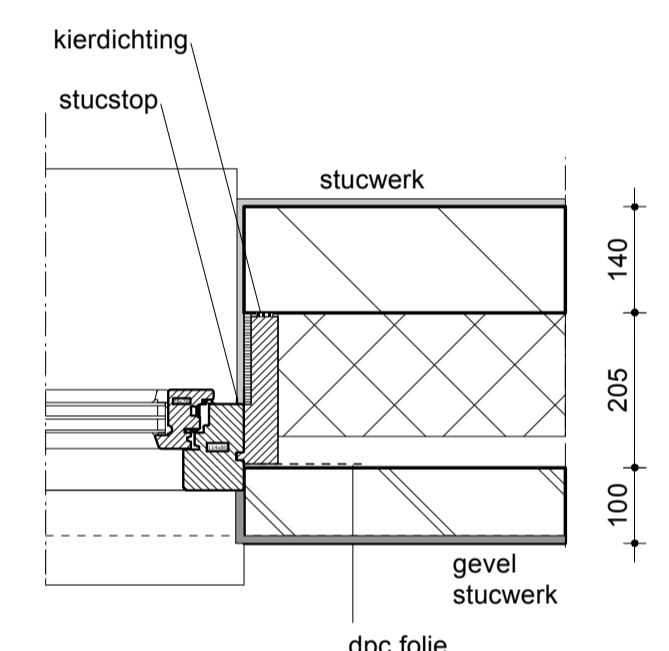


aanzicht
hardstenen
raamdeur

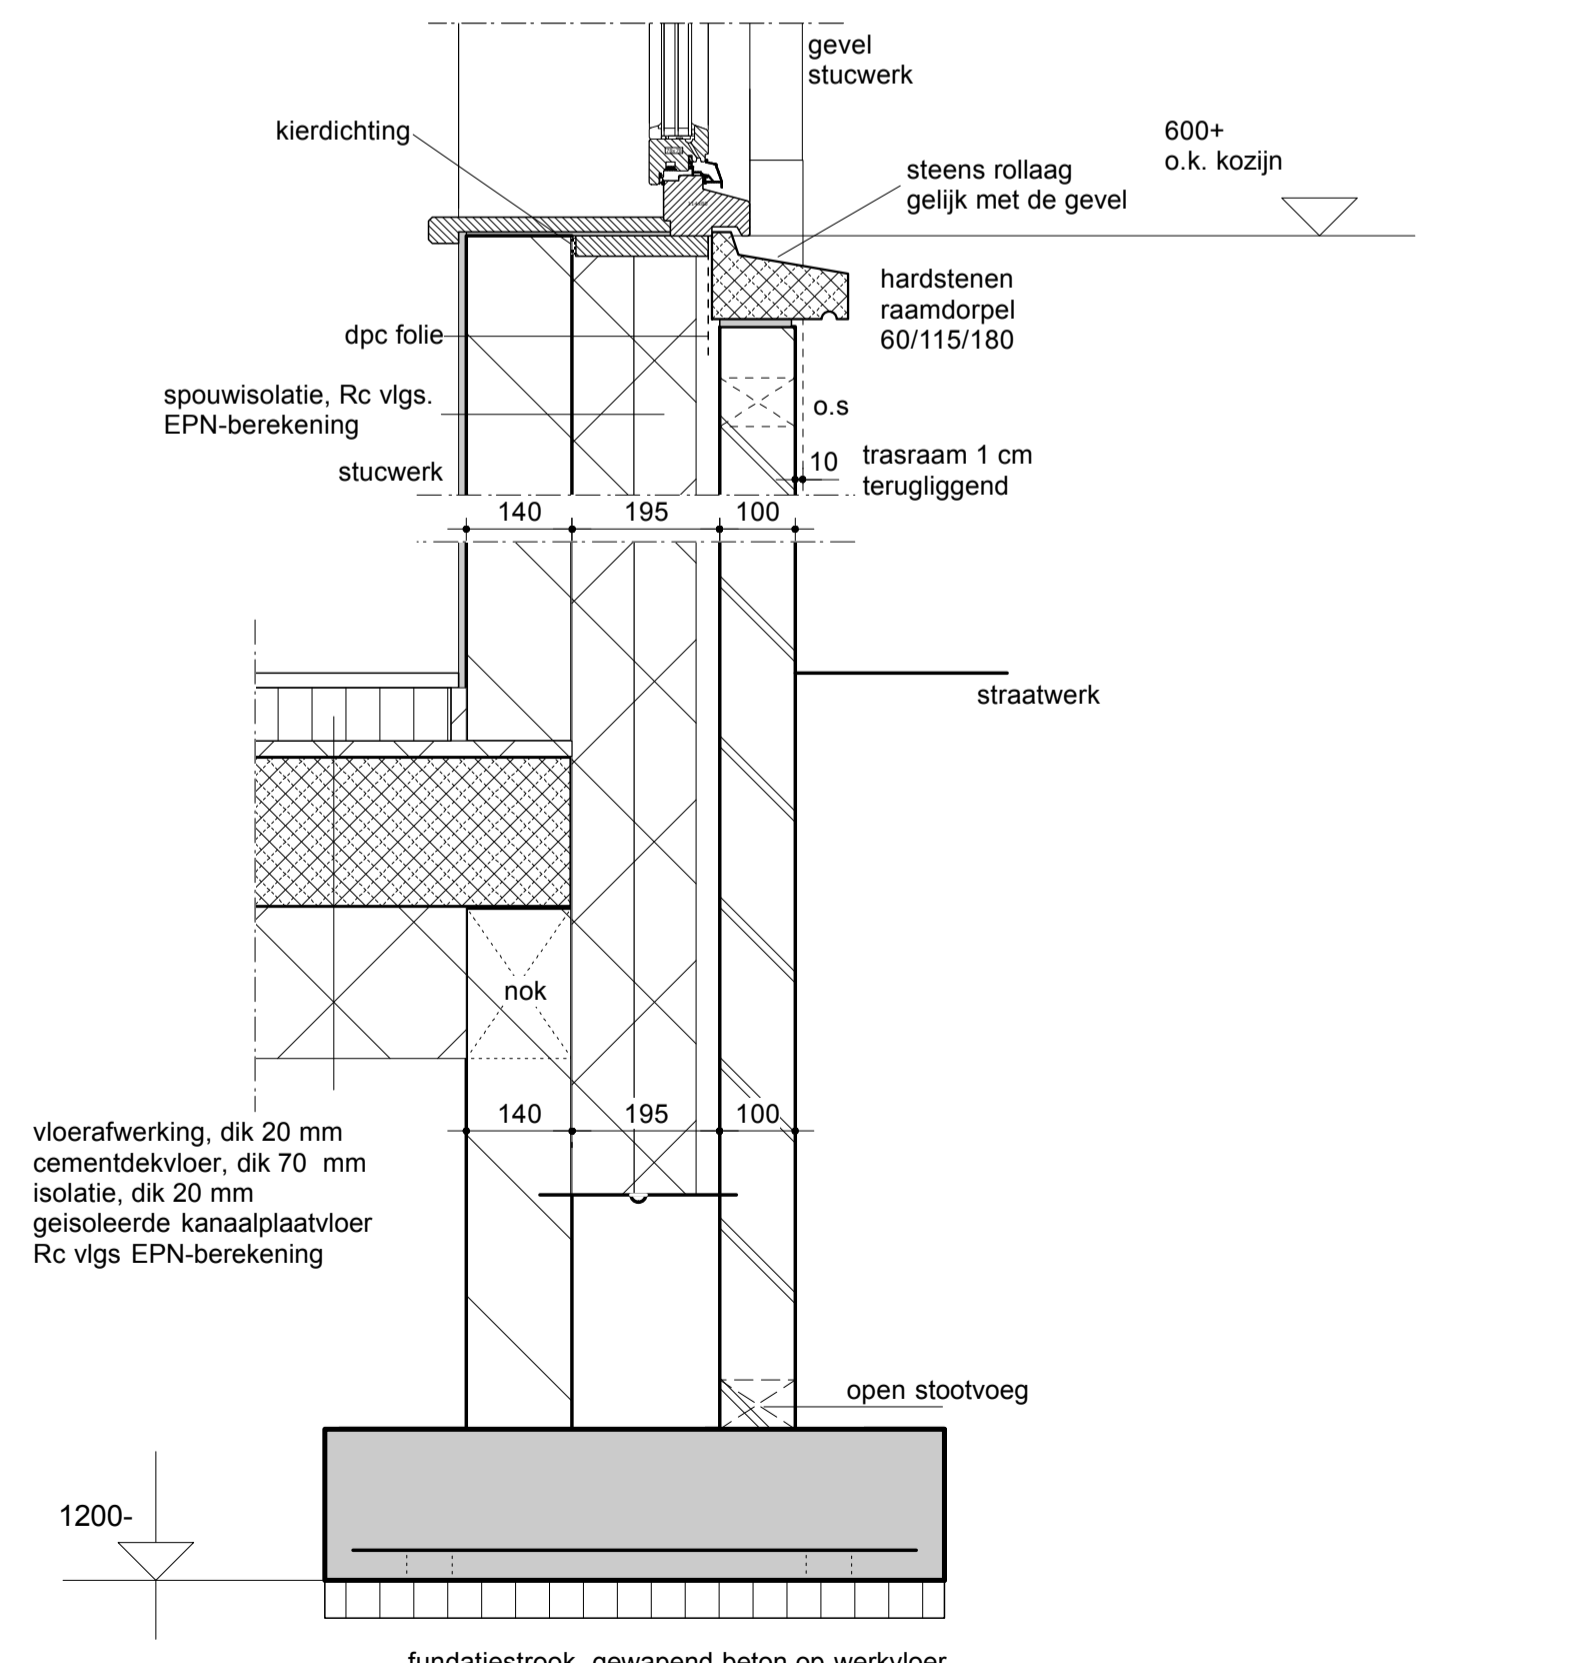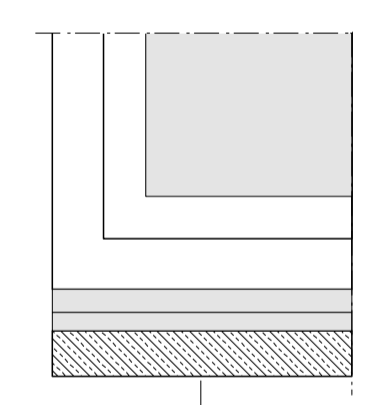


fundering- en kozijn-detail

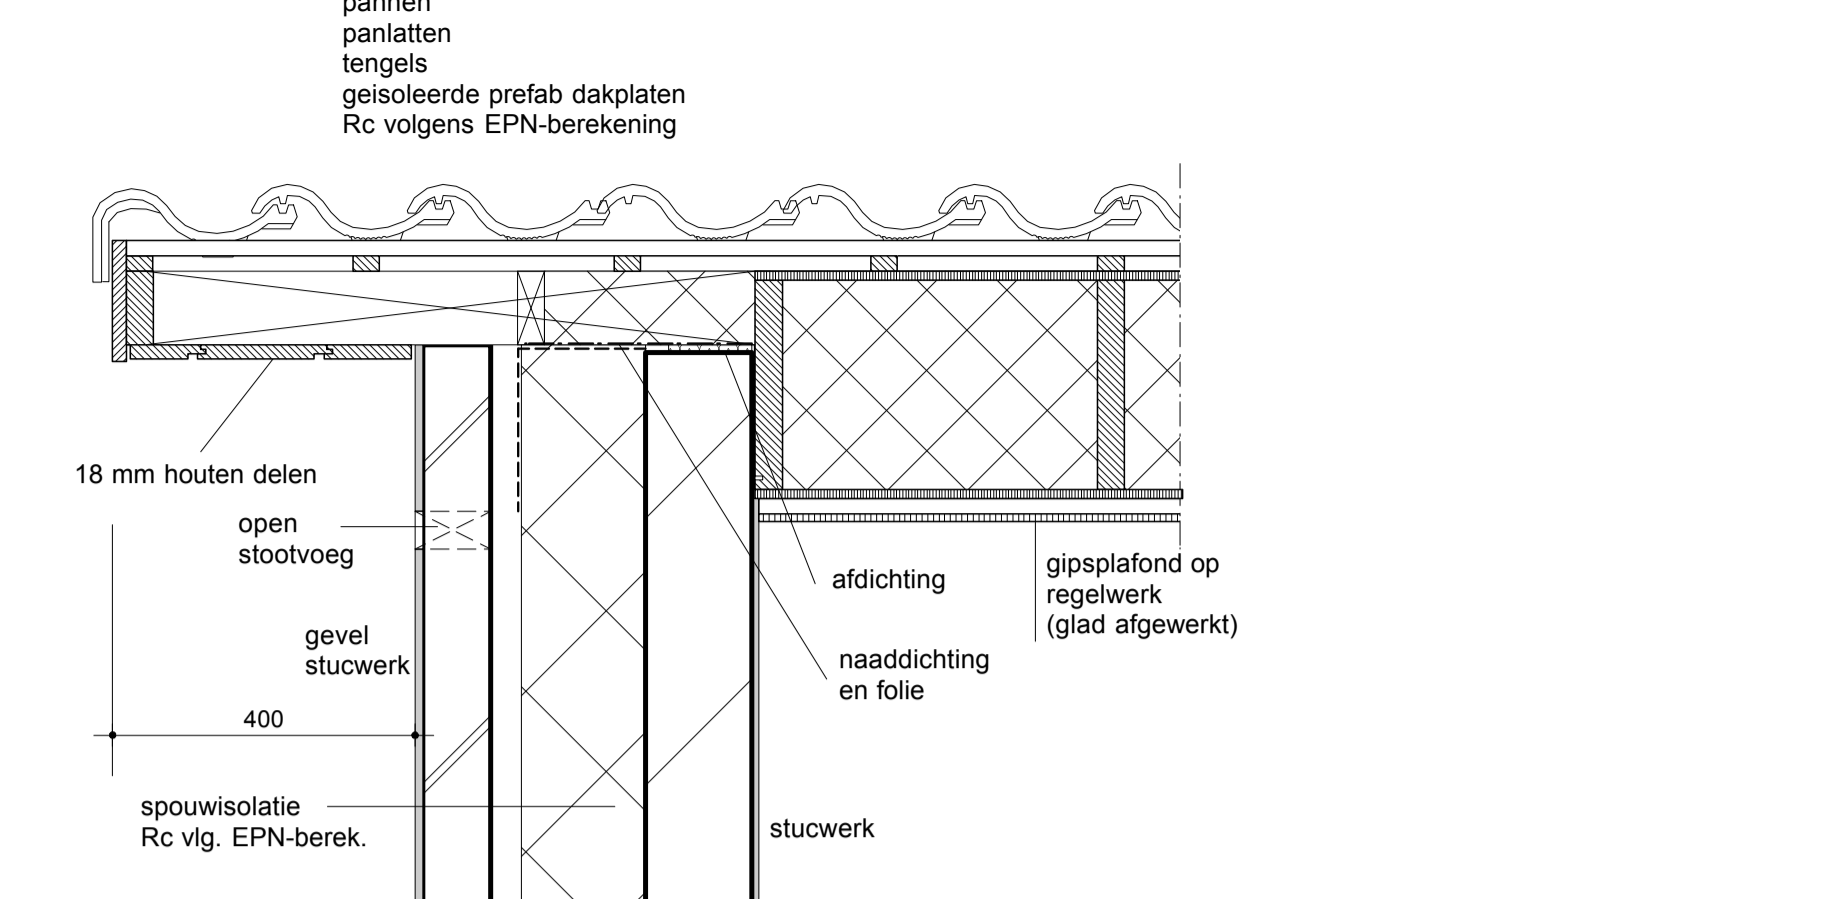

dakranddetail

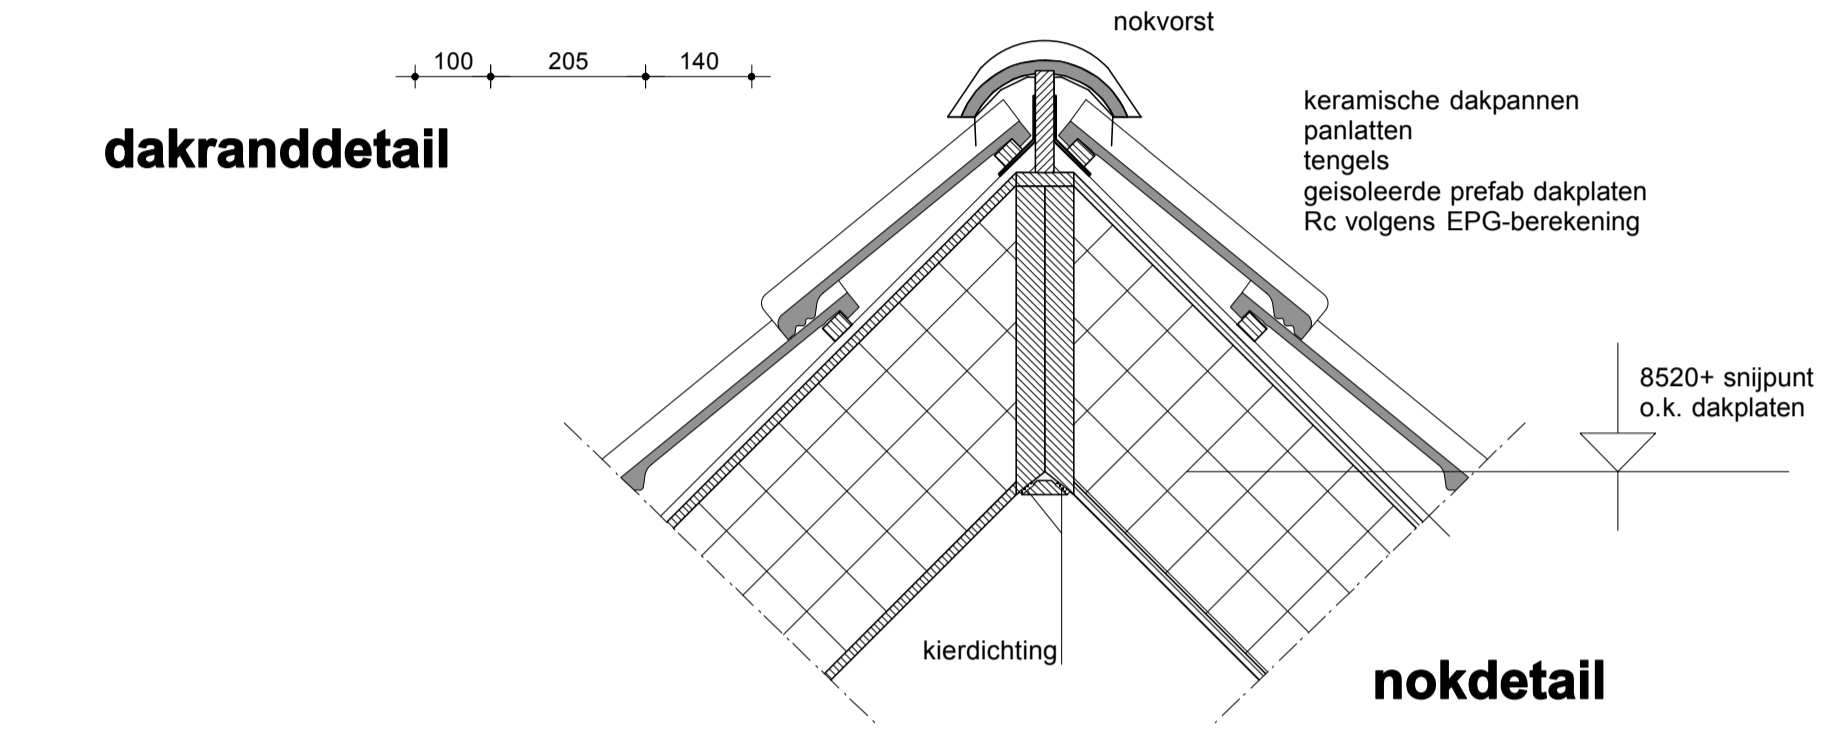

nokdetail

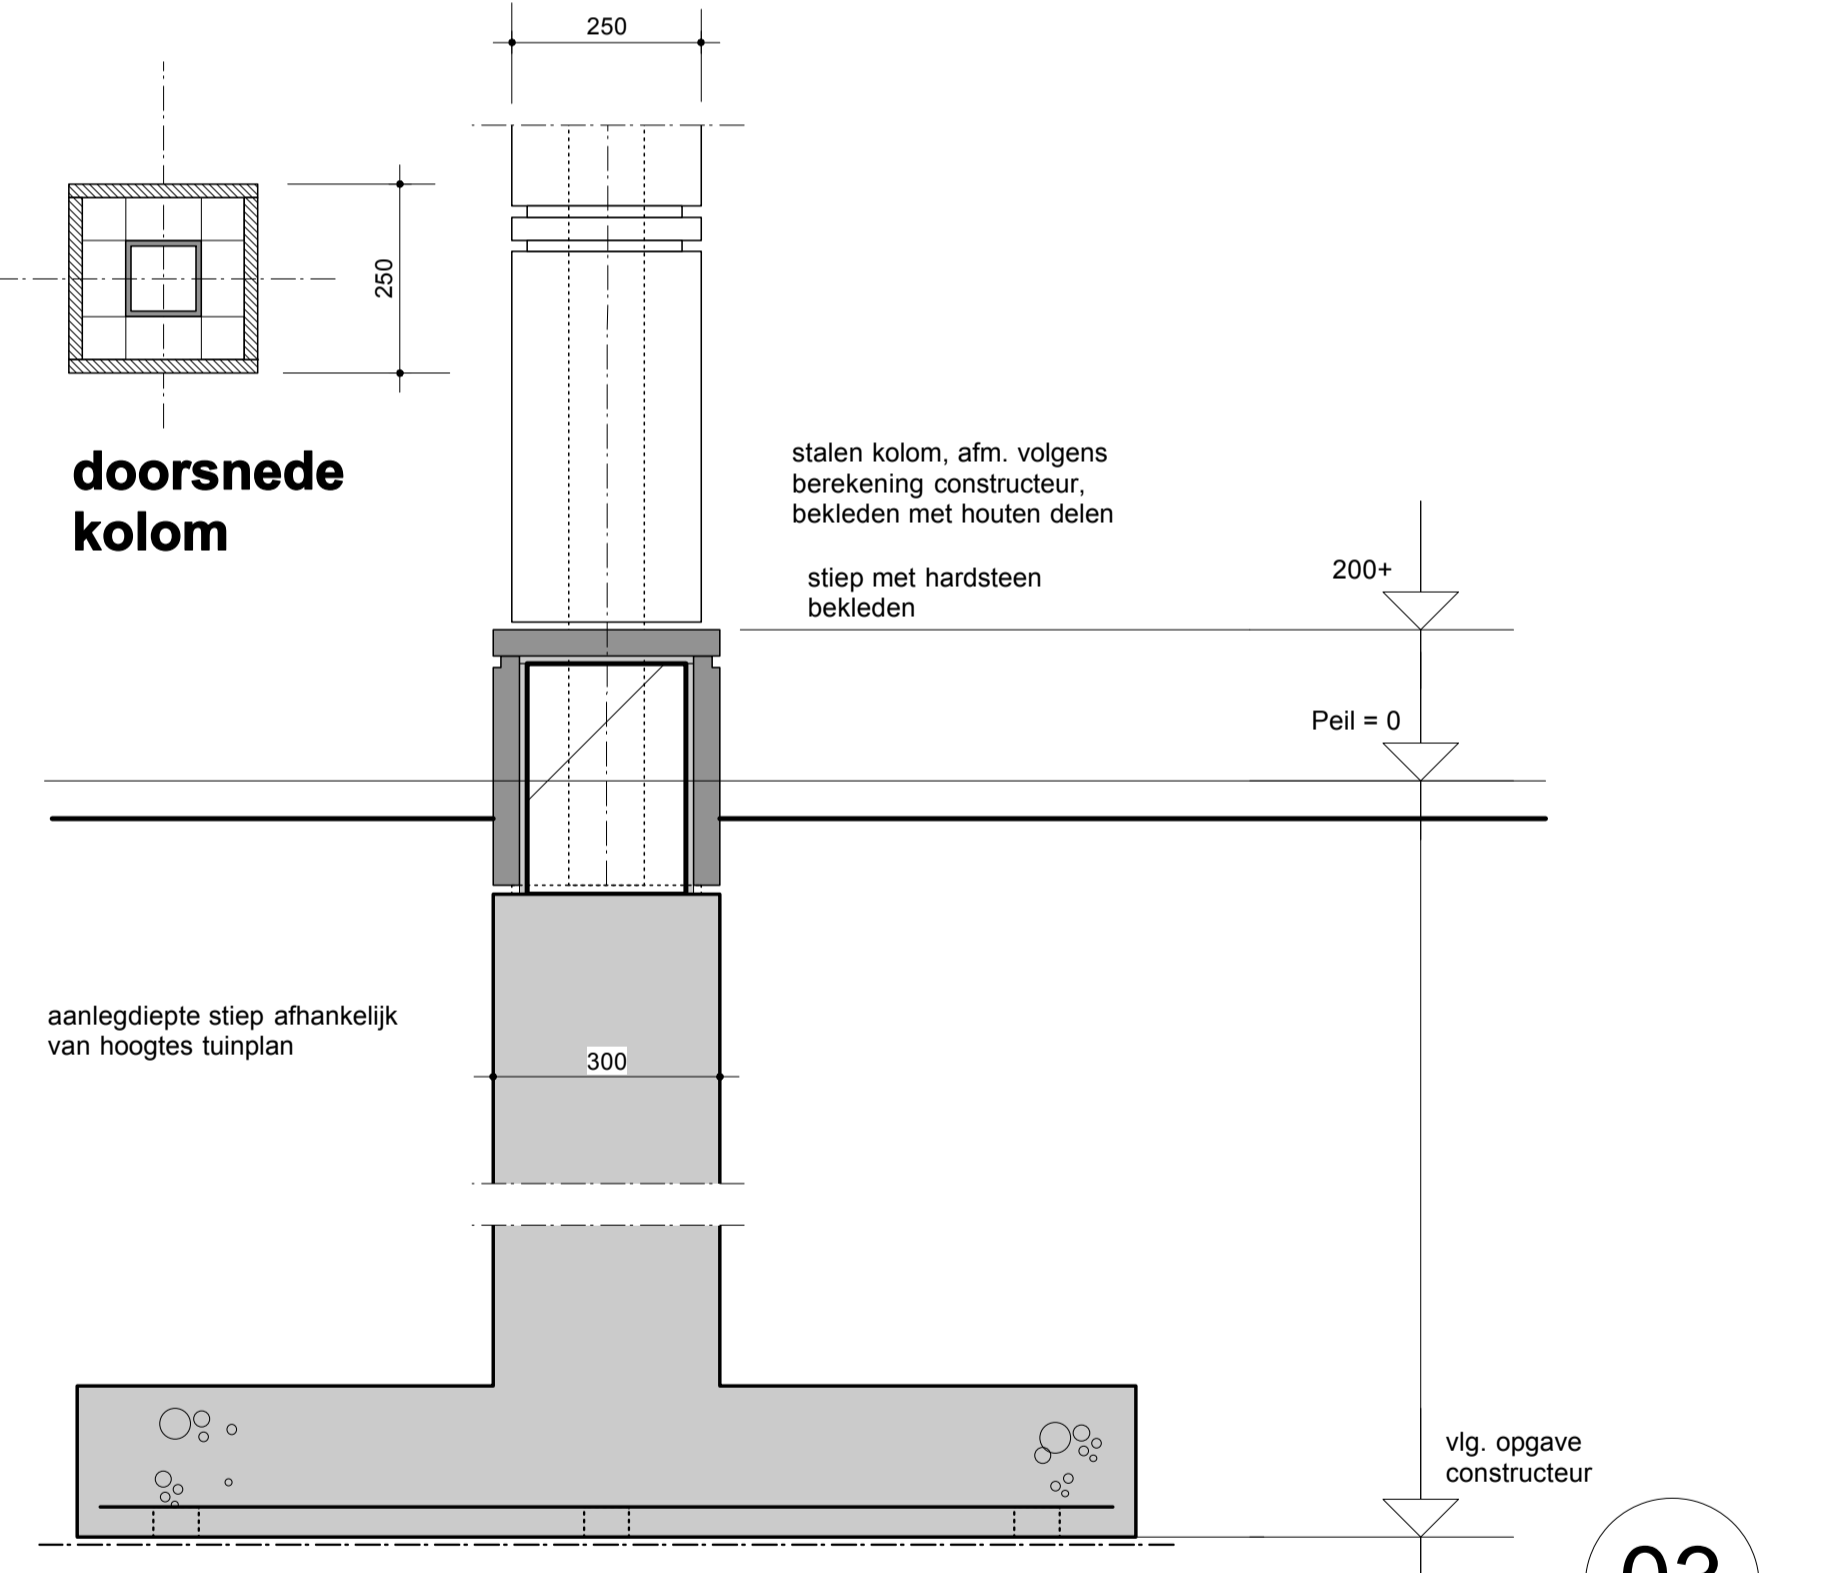

poer met stiep

doorsneden en details


bestek-/detailtekening

Betreft : Nieuwbouw woning op de hoek
Ruuroseweg/Groeneweg te Vorden.


Opdrachtgever : Dhr. R. Ruesink
Ruuroseweg 17
7251 LA Vorden
tel.: 06-18 78 01 56

Schaal : 1: 10/100
Get. : t.n.
Datum : 24-10-2017

Gew. : 09-11-2017
Gew. :
Gew. :
Gew. :
Gew. :

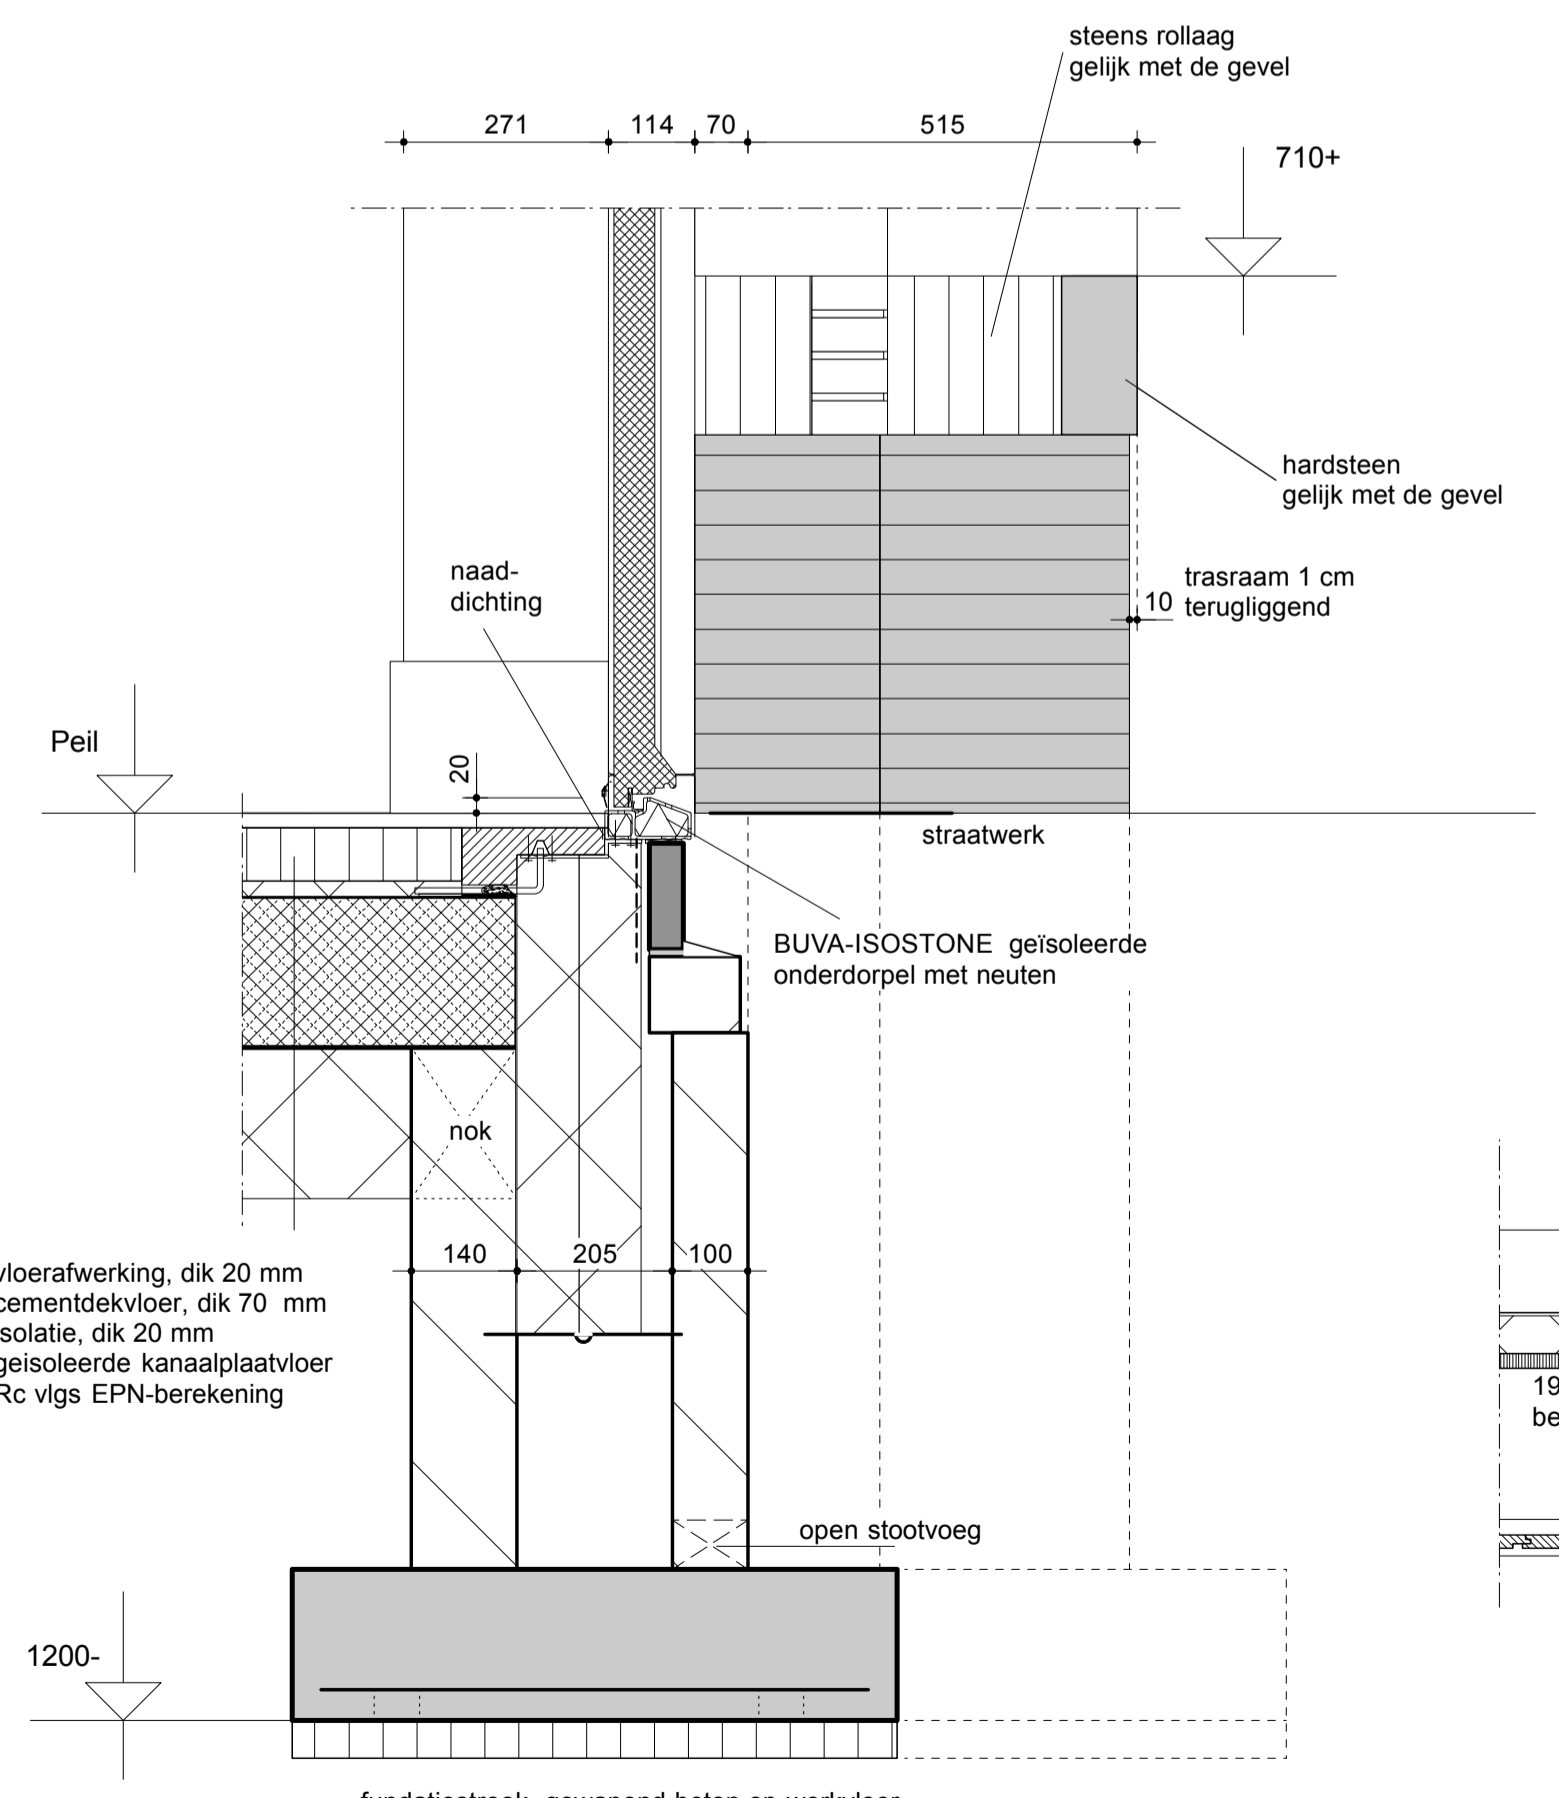

onderdeurpel entree

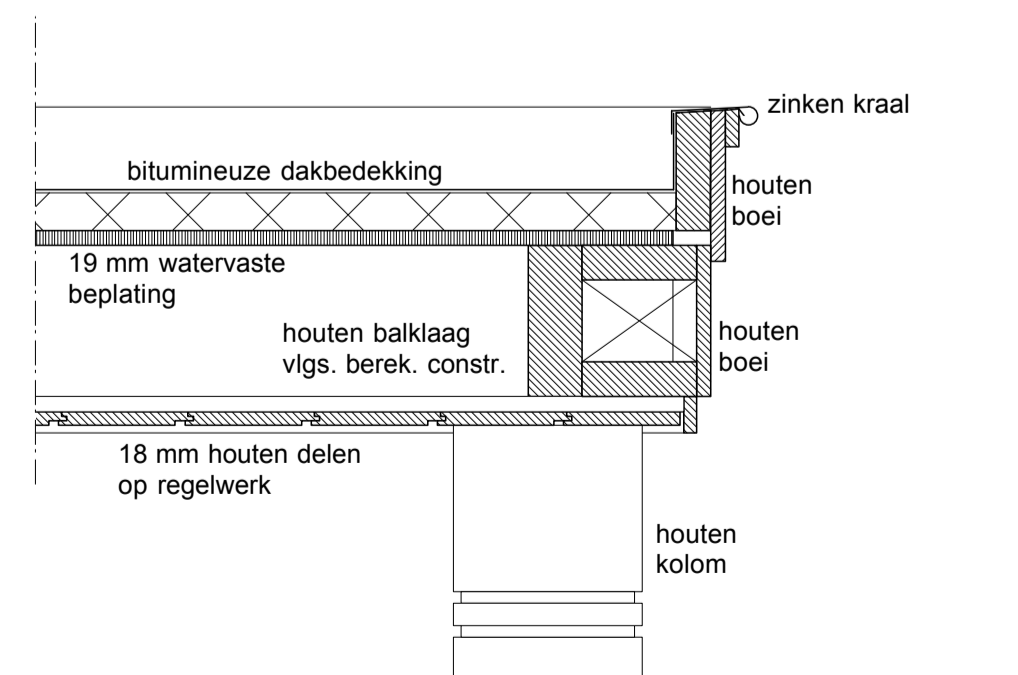

detail luifel terras