


Woning	Kopplan	Hoofdgebouw	Nr. 22780 - Fk.	Bl. 1 - A
			Datum: 06.11.2017	± 1:100

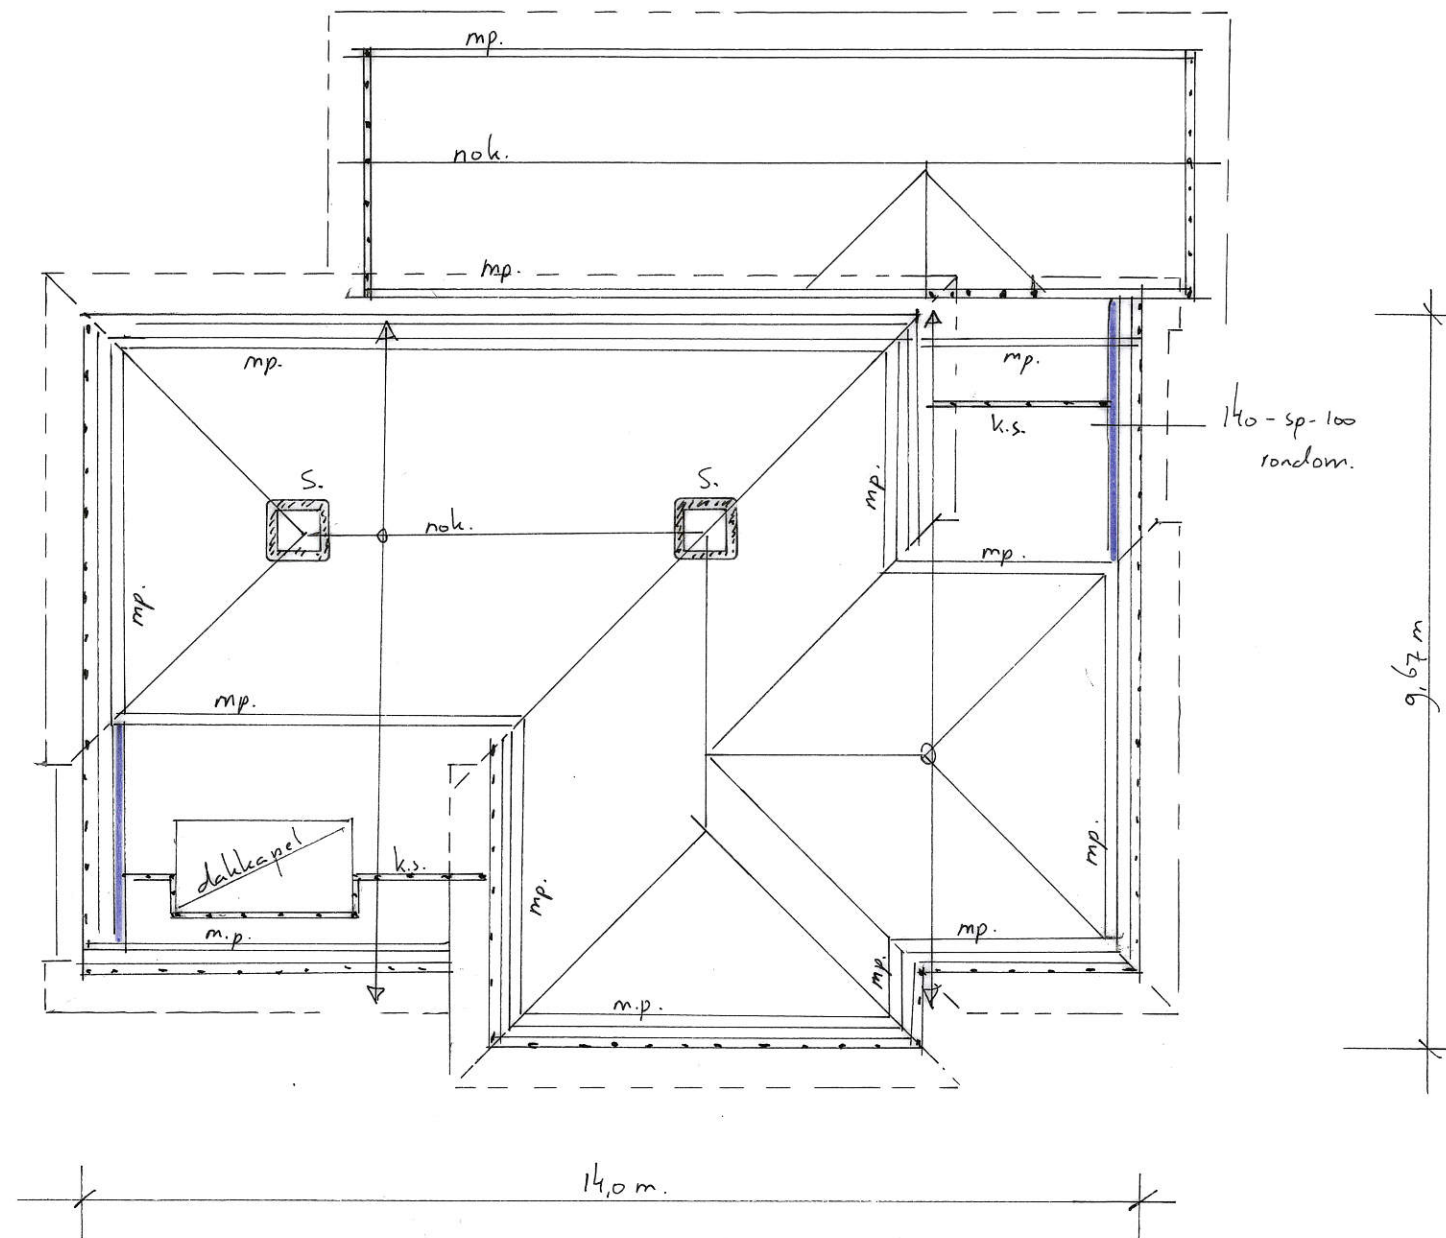

S. = Prefab lichtgewicht schoorsteen
vlg. scharnierkap leverancier.

mp. = muurplaat, vlg. leverancier kap.
k.s. = knieschot, " " "

Gehele kap:


Scharnierkap vlg. berekening + tekening
kanleverancier. Incl. muurplaten,
knieschotten, bevestigingen etc.
en incl. dakkapel / dakramen.

2^e verdieping

(Woning)

Nr. 22780-1K.
Datum: 07-11-2017

Bl. 1-B.
± 1:100.

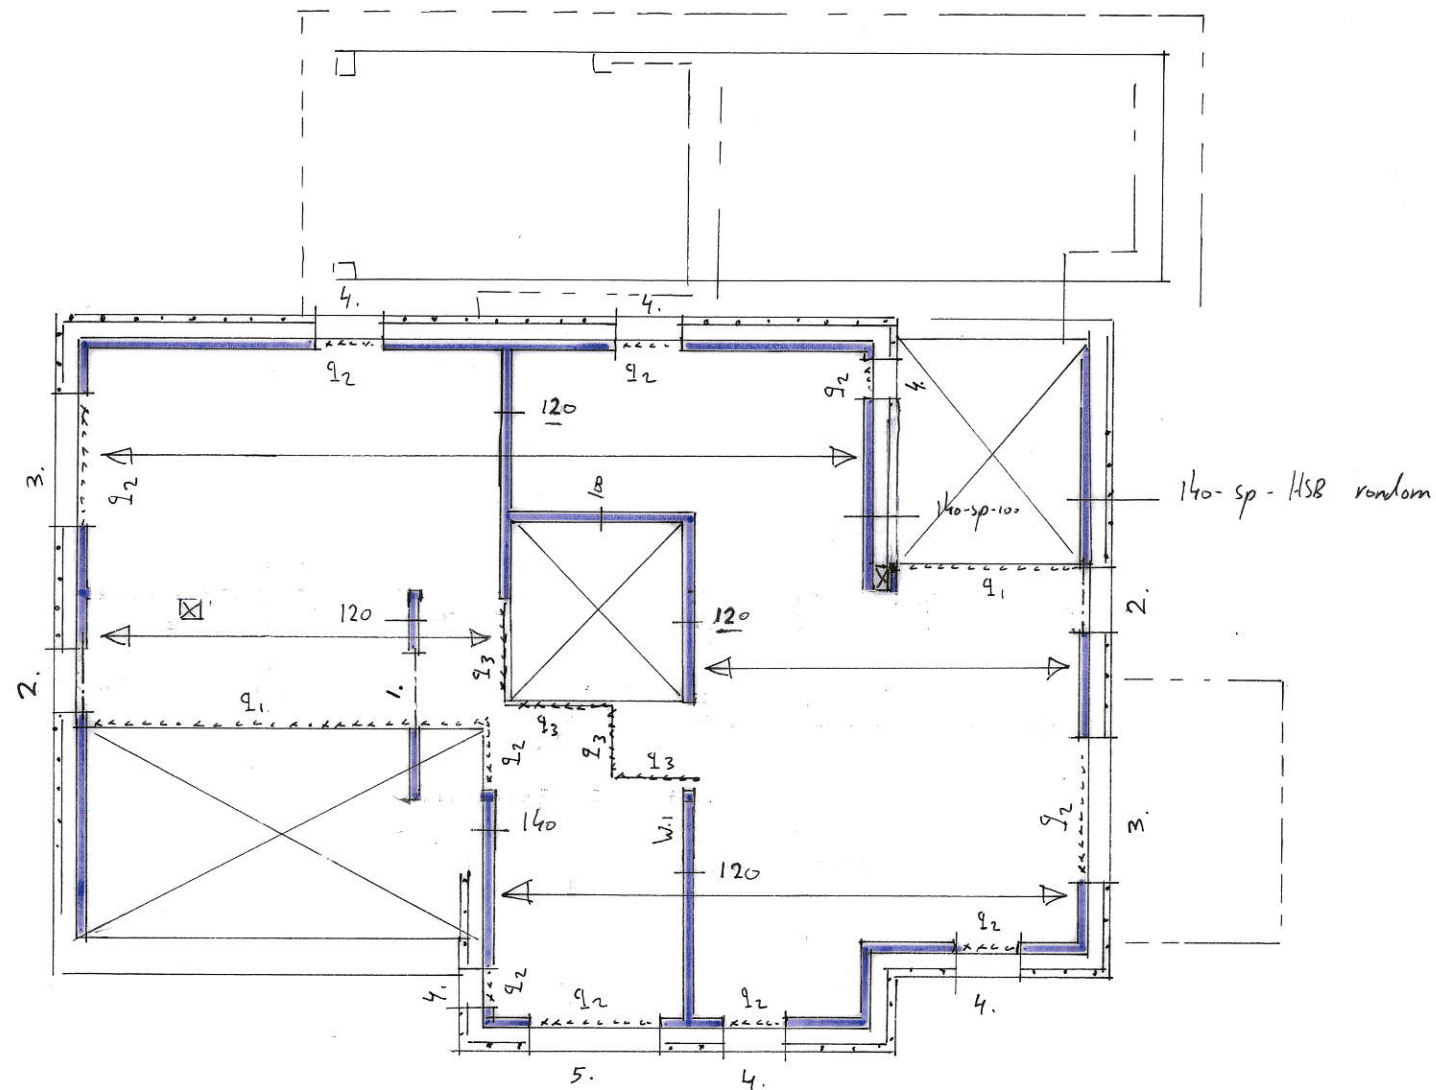

$\longleftrightarrow$ = spanrichting schil vloer.
 Vlg. ber. + tek. leverancien.
 Let op: C 30/37
 $h = 230 \text{ mm}$
 ----- = lijnlast op vloer. [kN/m']
 V.S. = versterkte strook in vloer.
 ook t.p.v. gevelopeningen

Lijnlasten op vloer

(Belasting verantwoording: zie ber.)

	G	Q
q ₁	5,1	2,2
q ₂	3,4	1,5
q ₃	5,2	-

1^e verdieping


(woning)

Nr. 22780 - Ik.

Bl. 1-C

Datum: 07-11-2017

±1:100.

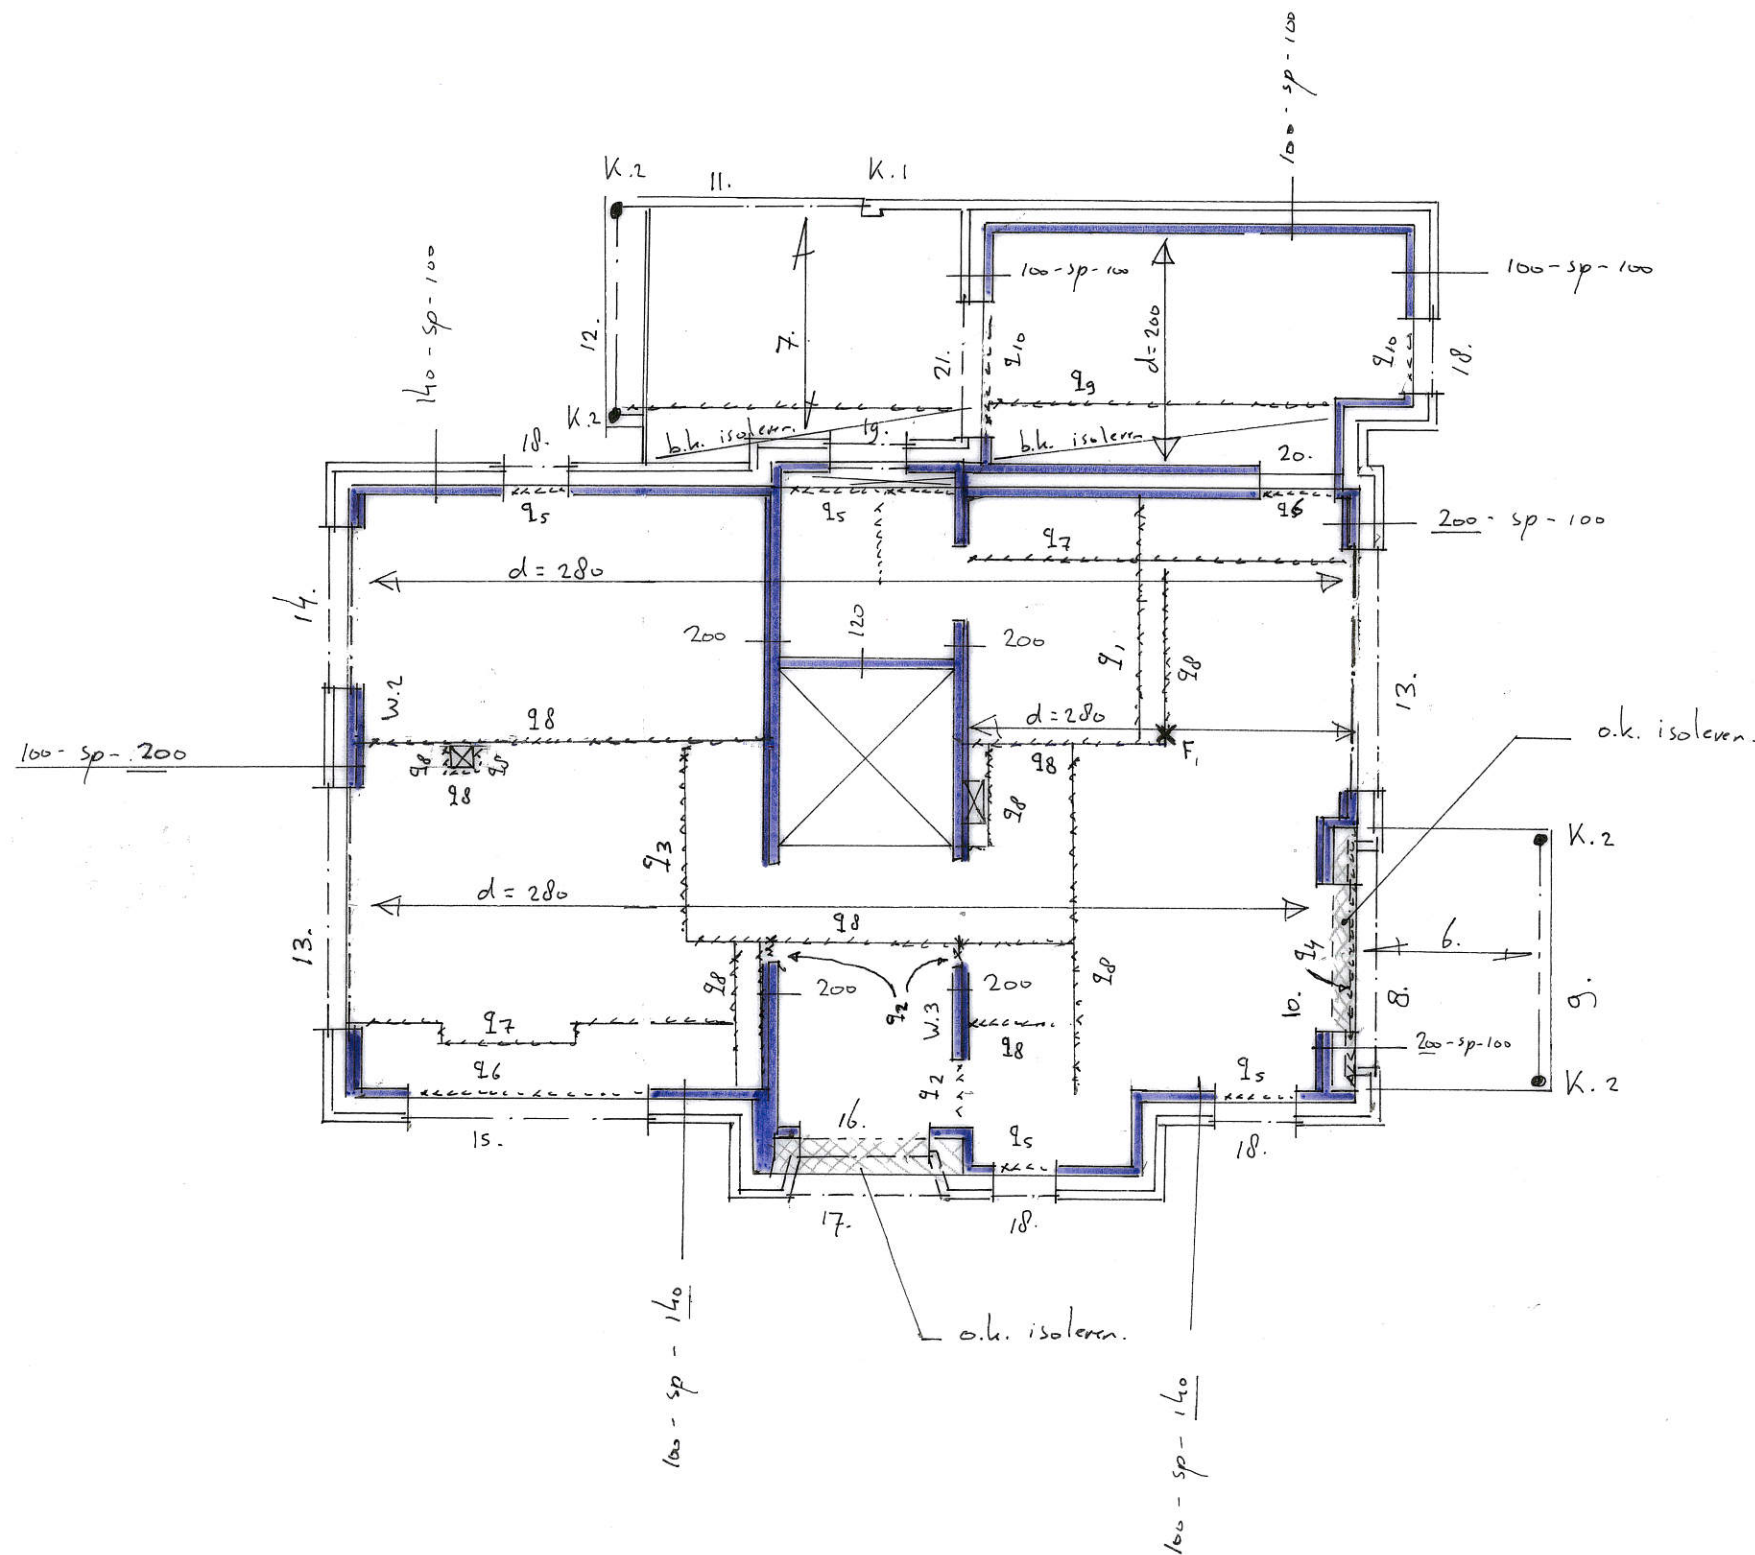

↔ = spanrichting houten balklceg.

↔ = spanrichting schilvloer.

Vlgs. ber. + tek. leverancier.

Let op: C30/37

$h = 280 \text{ mm}$ (woning)

$h = 200 \text{ mm}$ (boven berering)

----- = lijnlast op vloer [kN/m] X = puntlast op vloer [kN]

V.S. = versterkte strook in vloer.


ook (p.v. gevelopeningen.

Lijnlasten op vloer:

(Belasting verantwoording: zie berekening)

	G	Q
q ₁	28,0	7,1
q ₂	36,2	13,0
q ₃	24,0	11,1
q ₄	28,6	7,7
q ₅	14,4	1,5
q ₆	2,2	0,6
q ₇	2,7	0,7
q ₈	5,4	-
q ₉	2,2	0,6
q ₁₀	3,1	0,3
F _i	10,9	4,8

Beg. grond / Fundering (woning)	Nr. 22780 - Ik.	Bl. 1-D.
	Datum: 07-11-2017.	± 1:100.

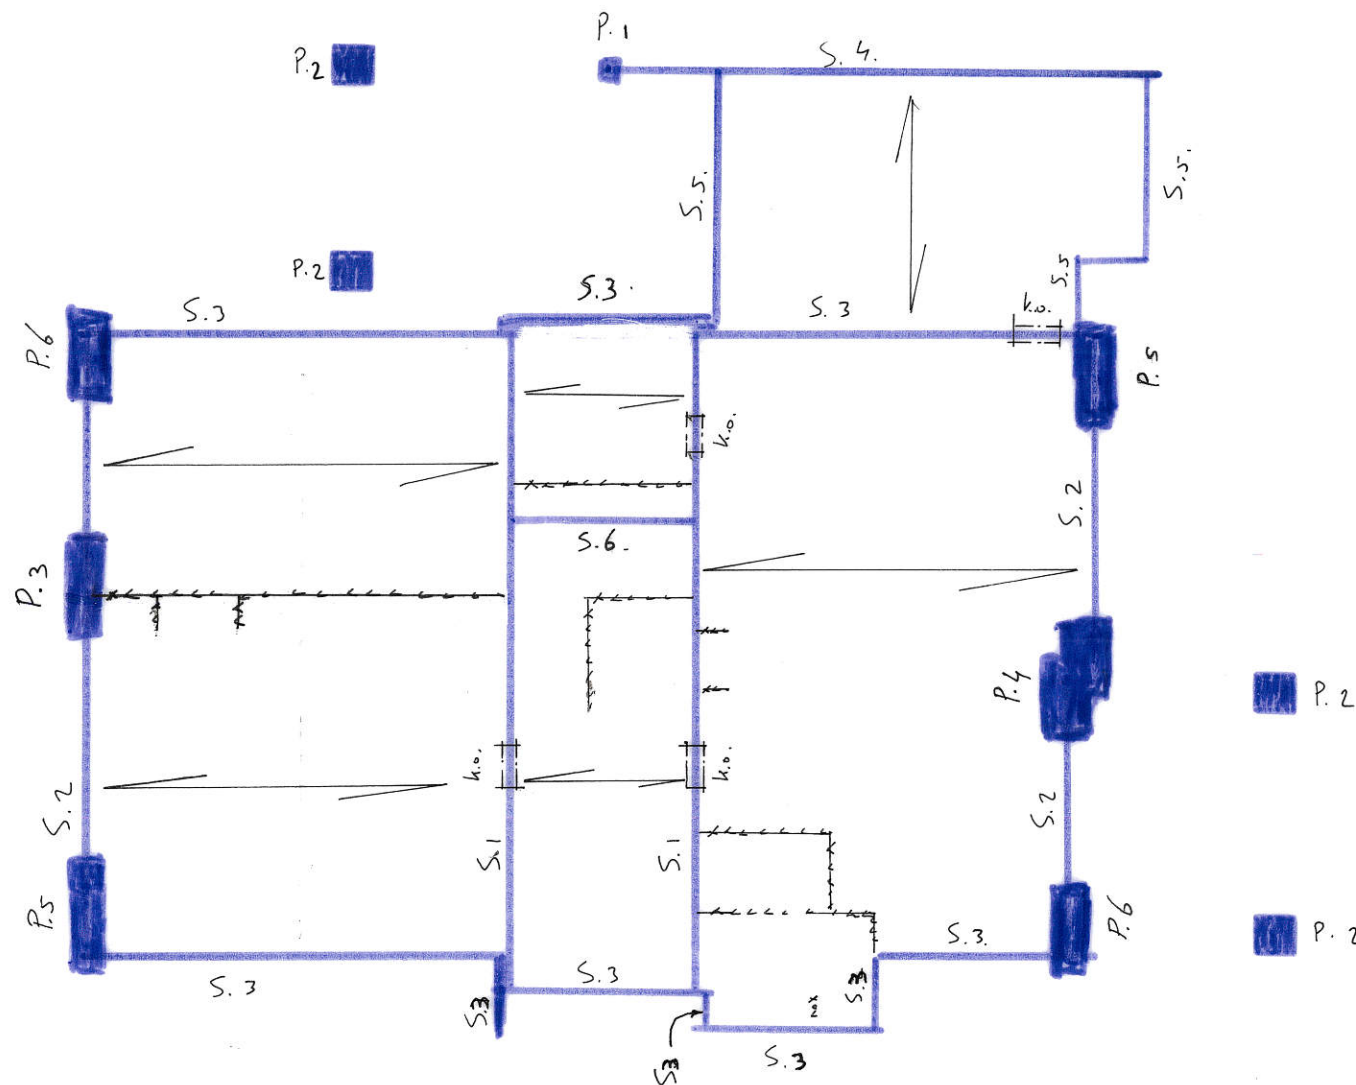

→ = spanrichting systeem vloer
vlg. ber. + tel. leverancier.

Let op: Denk aan
stortbelasting!

$$G = 7,0 \text{ kN/m}^2$$

$$Q = 1,0 \text{ "}$$

----- = lyaalast op vloer [kN/m']
 $G = 5,6 \text{ kN/m'}$

k.o. = kruipopening onder opening op
beg. grond

Kies: 2x L100.100.10, op 1.7/100

of: 2x zelfdragende

Beb. later: VERB.

b x h = 100 x 150 mm², op 1.7/150.