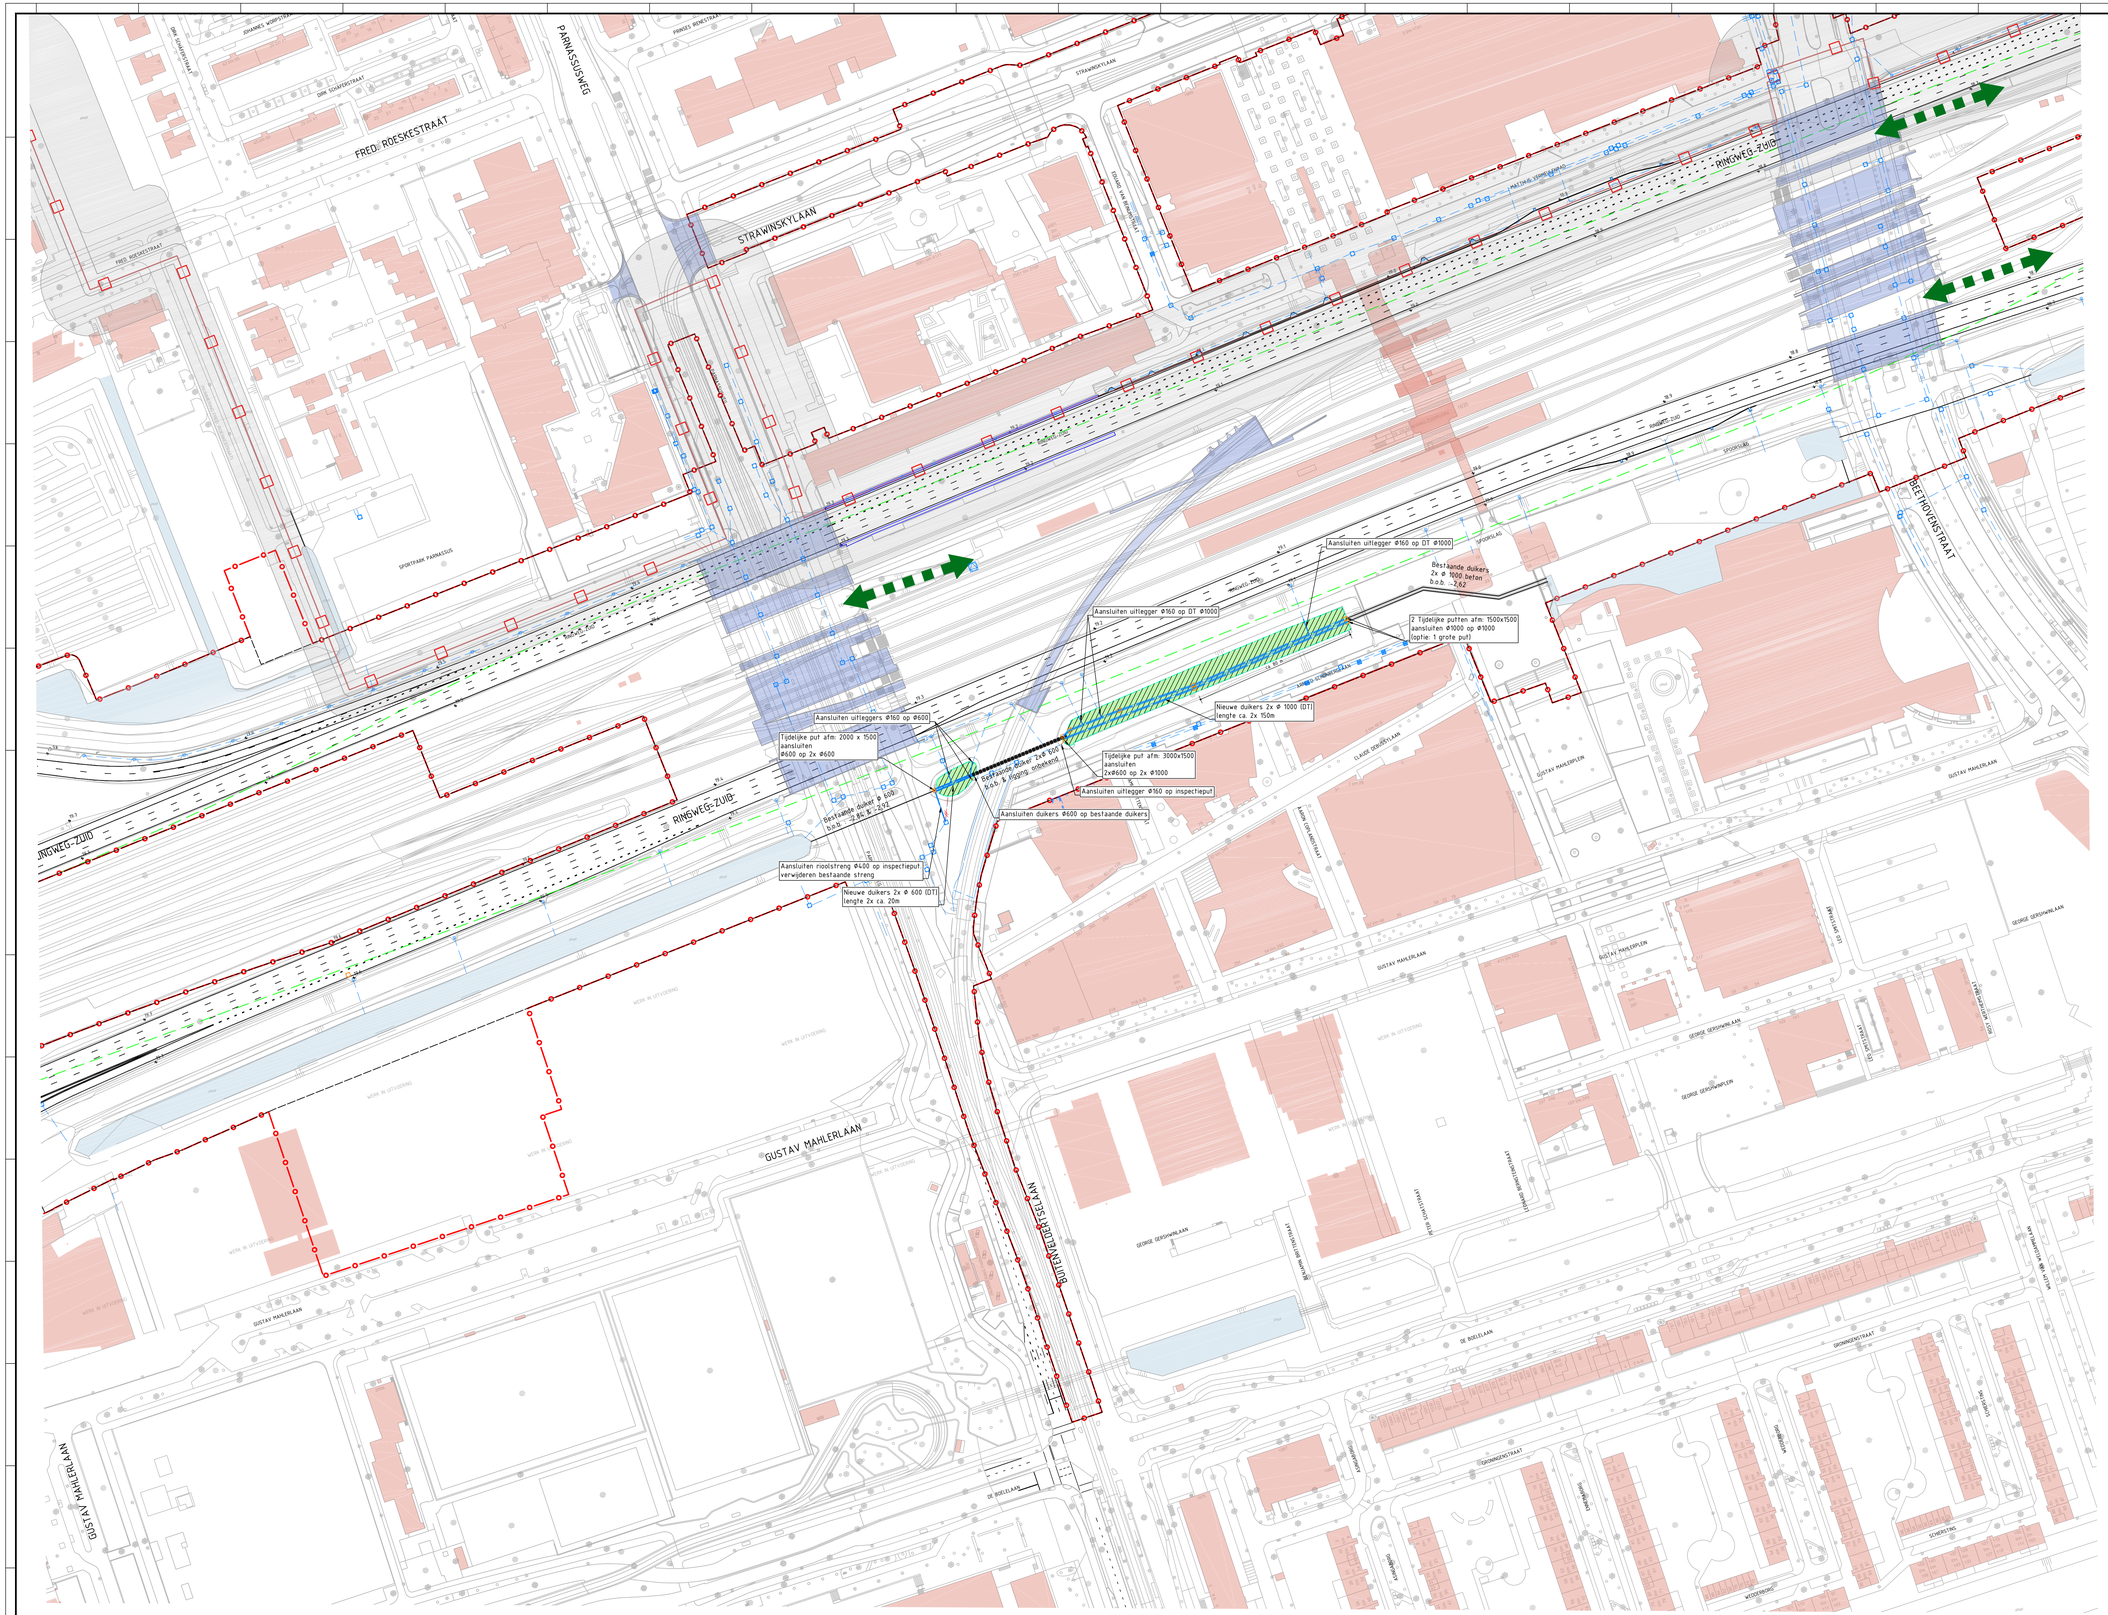

Verklaring

- Werkgrens
- Systeemgrens
- Ruimte reservering sporen
- Bestaande situatie
- Hectometrering
- contour bestaand kunstwerk
- Bebouwing bestaand
- Tijdelijke in- en uitvoegers t.b.v. bouwverkeer
- Nachtelijke in- en uitvoegers d.m.v. afkruizen rijstoken
- Wegen in aanbouw
- Kunstwerken in aanbouw
- Werkterein
- Opbreken verharding verharding buitengebruik
- talud
- Nieuw kunstwerk (in gebruik)
- Bouwweg tunnel
- Bouwweg tunnel / kunstwerk
- Overige bouwwegen
- ontsluiting bebouwing
- damwand tbv bouw tunnel

Waterhuishouding

- Bestaande riolering
- Bestaande kolk met uitlegger
- Bestaande duiker
- Secundaire waterkering & zonering
- bestaand water
- Nieuw water
- Te dempen water
- Aan te brengen tijdelijke riolering & stromingsrichting
- Tijdelijk lozingspunt
- Aan te brengen tijdelijke duikers
- Te vervallen/verwijderen tijdelijke riolering
- Aan te brengen definitieve riolering & stromingsrichting
- Definitieve lozingspunt
- Aan te brengen definitieve duikers
- Aan te brengen drainage
- Te vervallen duikers
- Te vervallen/verwijderen riolering

Opmerkingen:

- Voor dwarsprofielen zie
- Voor lengteprofielen zie
-
-
-
-

Gebruikte Xrefs:

Xref-G2M_ZPL_Systeemgrenzen_v004.dwg
Xref-DTM_ZPL_GBKA_v004.dwg
Xref-DTM_ZPL_Arc_Bestaande situaties bestaande situatie_v001.dwg
Xref-DTM_ZPL_Arc RSDM_v001.dwg
Xref-DPM_ZPL_HWN Fase 0_v001.dwg
Xref-DTM_ZPL_Digitaal terreinmodel 2D_v000.dwg
Xref-WMM_ZPL_HWN Fase 0_v000.dwg
XRF-WMM-ROLEIDING-BESTAAND_V001.dwg
XRF-WMM-WATERHUISHOUDING-BESTAAND_v002.dwg
XREF-WMM-ZPL_Verklaring fasering 1005_v002.dwg
Xref-WMM_ZPL_HWN Fase 1a_v001.dwg

X:\01_WM\W01_Wegen\W11_Tweewegen\W02_VO\W05_WMM\Fasering\ZPL-TEK-Waterhuishouding_Fase_1a_v0.1.dwg